


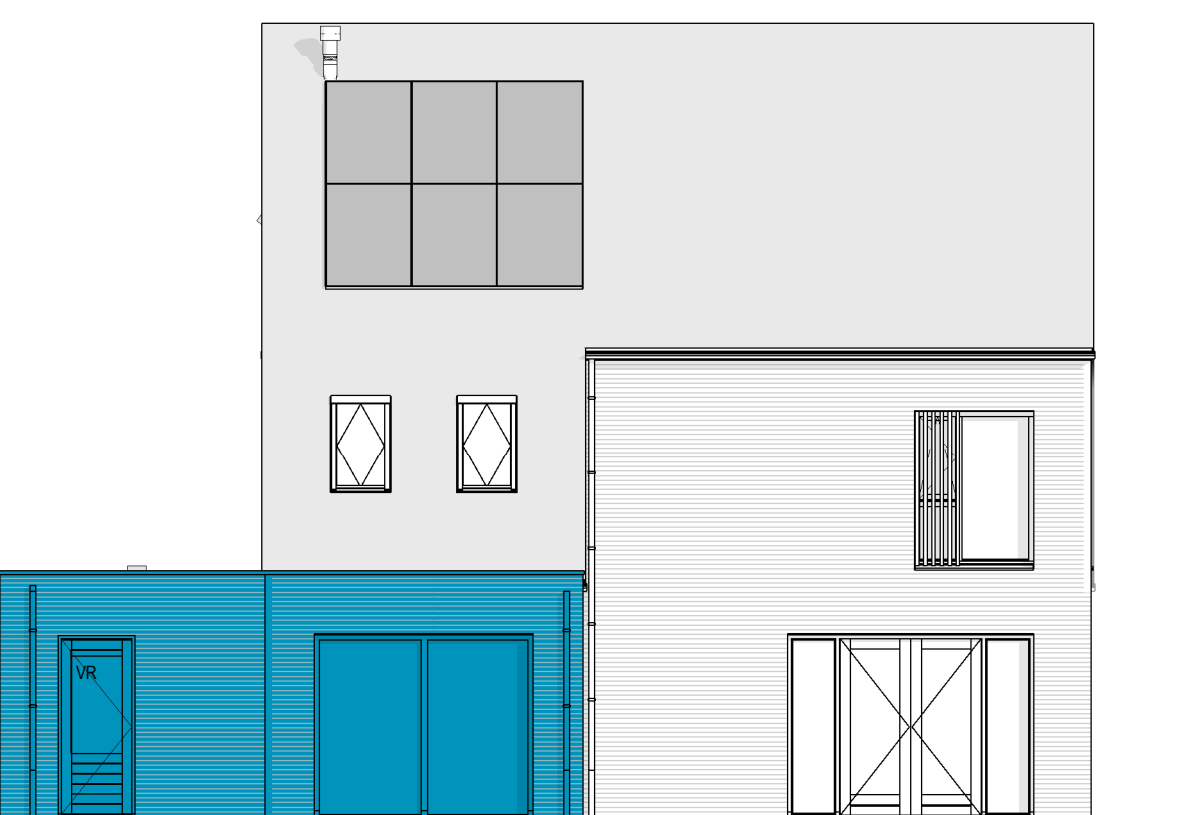

M.A.S.002 - uitbouw 1200mm incl ongeïsoleerde berging
M.A.S.006 - uitbouw 2400mm incl ongeïsoleerde berging

Achtergevel - uitbouw woonkamer en
berging verlengen

1 : 100



M.A.S.040 - isoleren standard berging
M.A.S.003 - uitbouw 1200mm incl geïsoleerde berging
M.A.S.007 - uitbouw 2400mm incl geïsoleerde berging

Achtergevel - uitbouw woonkamer en
berging verlengen + isoleren


1 : 100



M.A.S.042 - isoleren en indelen standard berging
M.A.S.004 - uitbouw 1200mm incl indeling geïsoleerde berging
M.A.S.008 - uitbouw 2400mm incl indeling geïsoleerde berging


Achtergevel - uitbouw woonkamer en
berging verlengen + isoleren + indelen

1 : 100

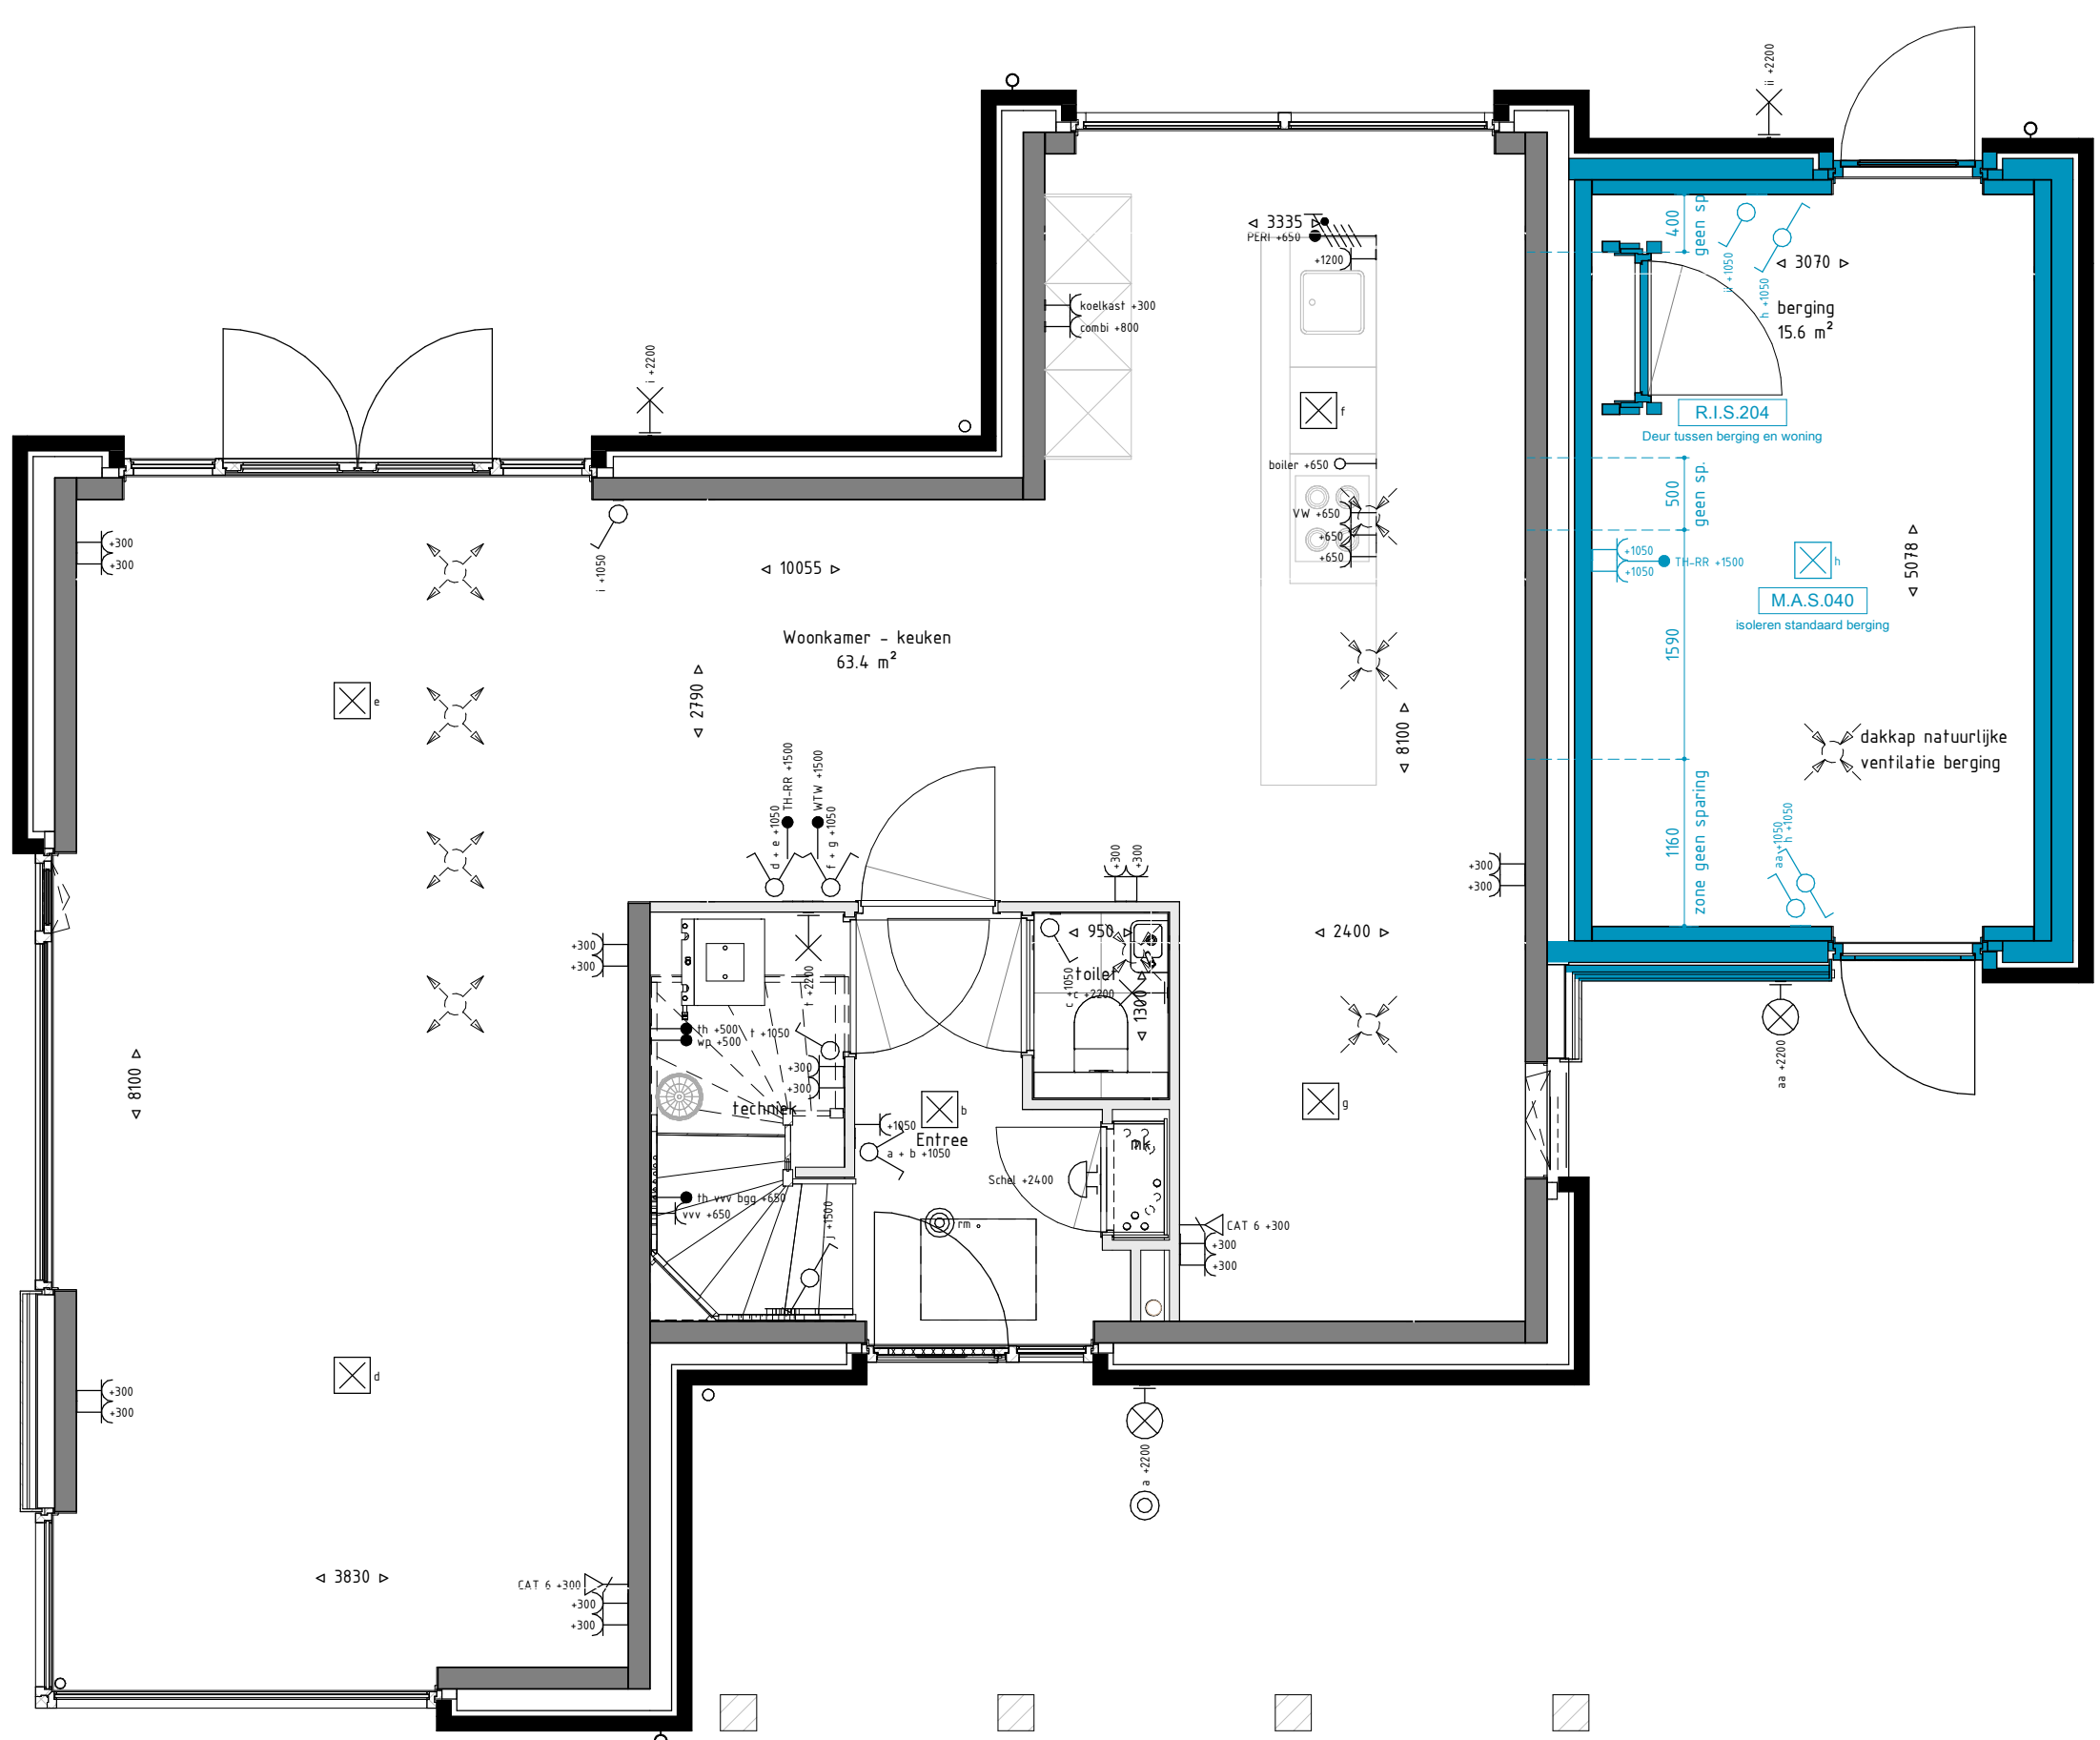


Begane grond - geïsoleerde berging

1 : 50

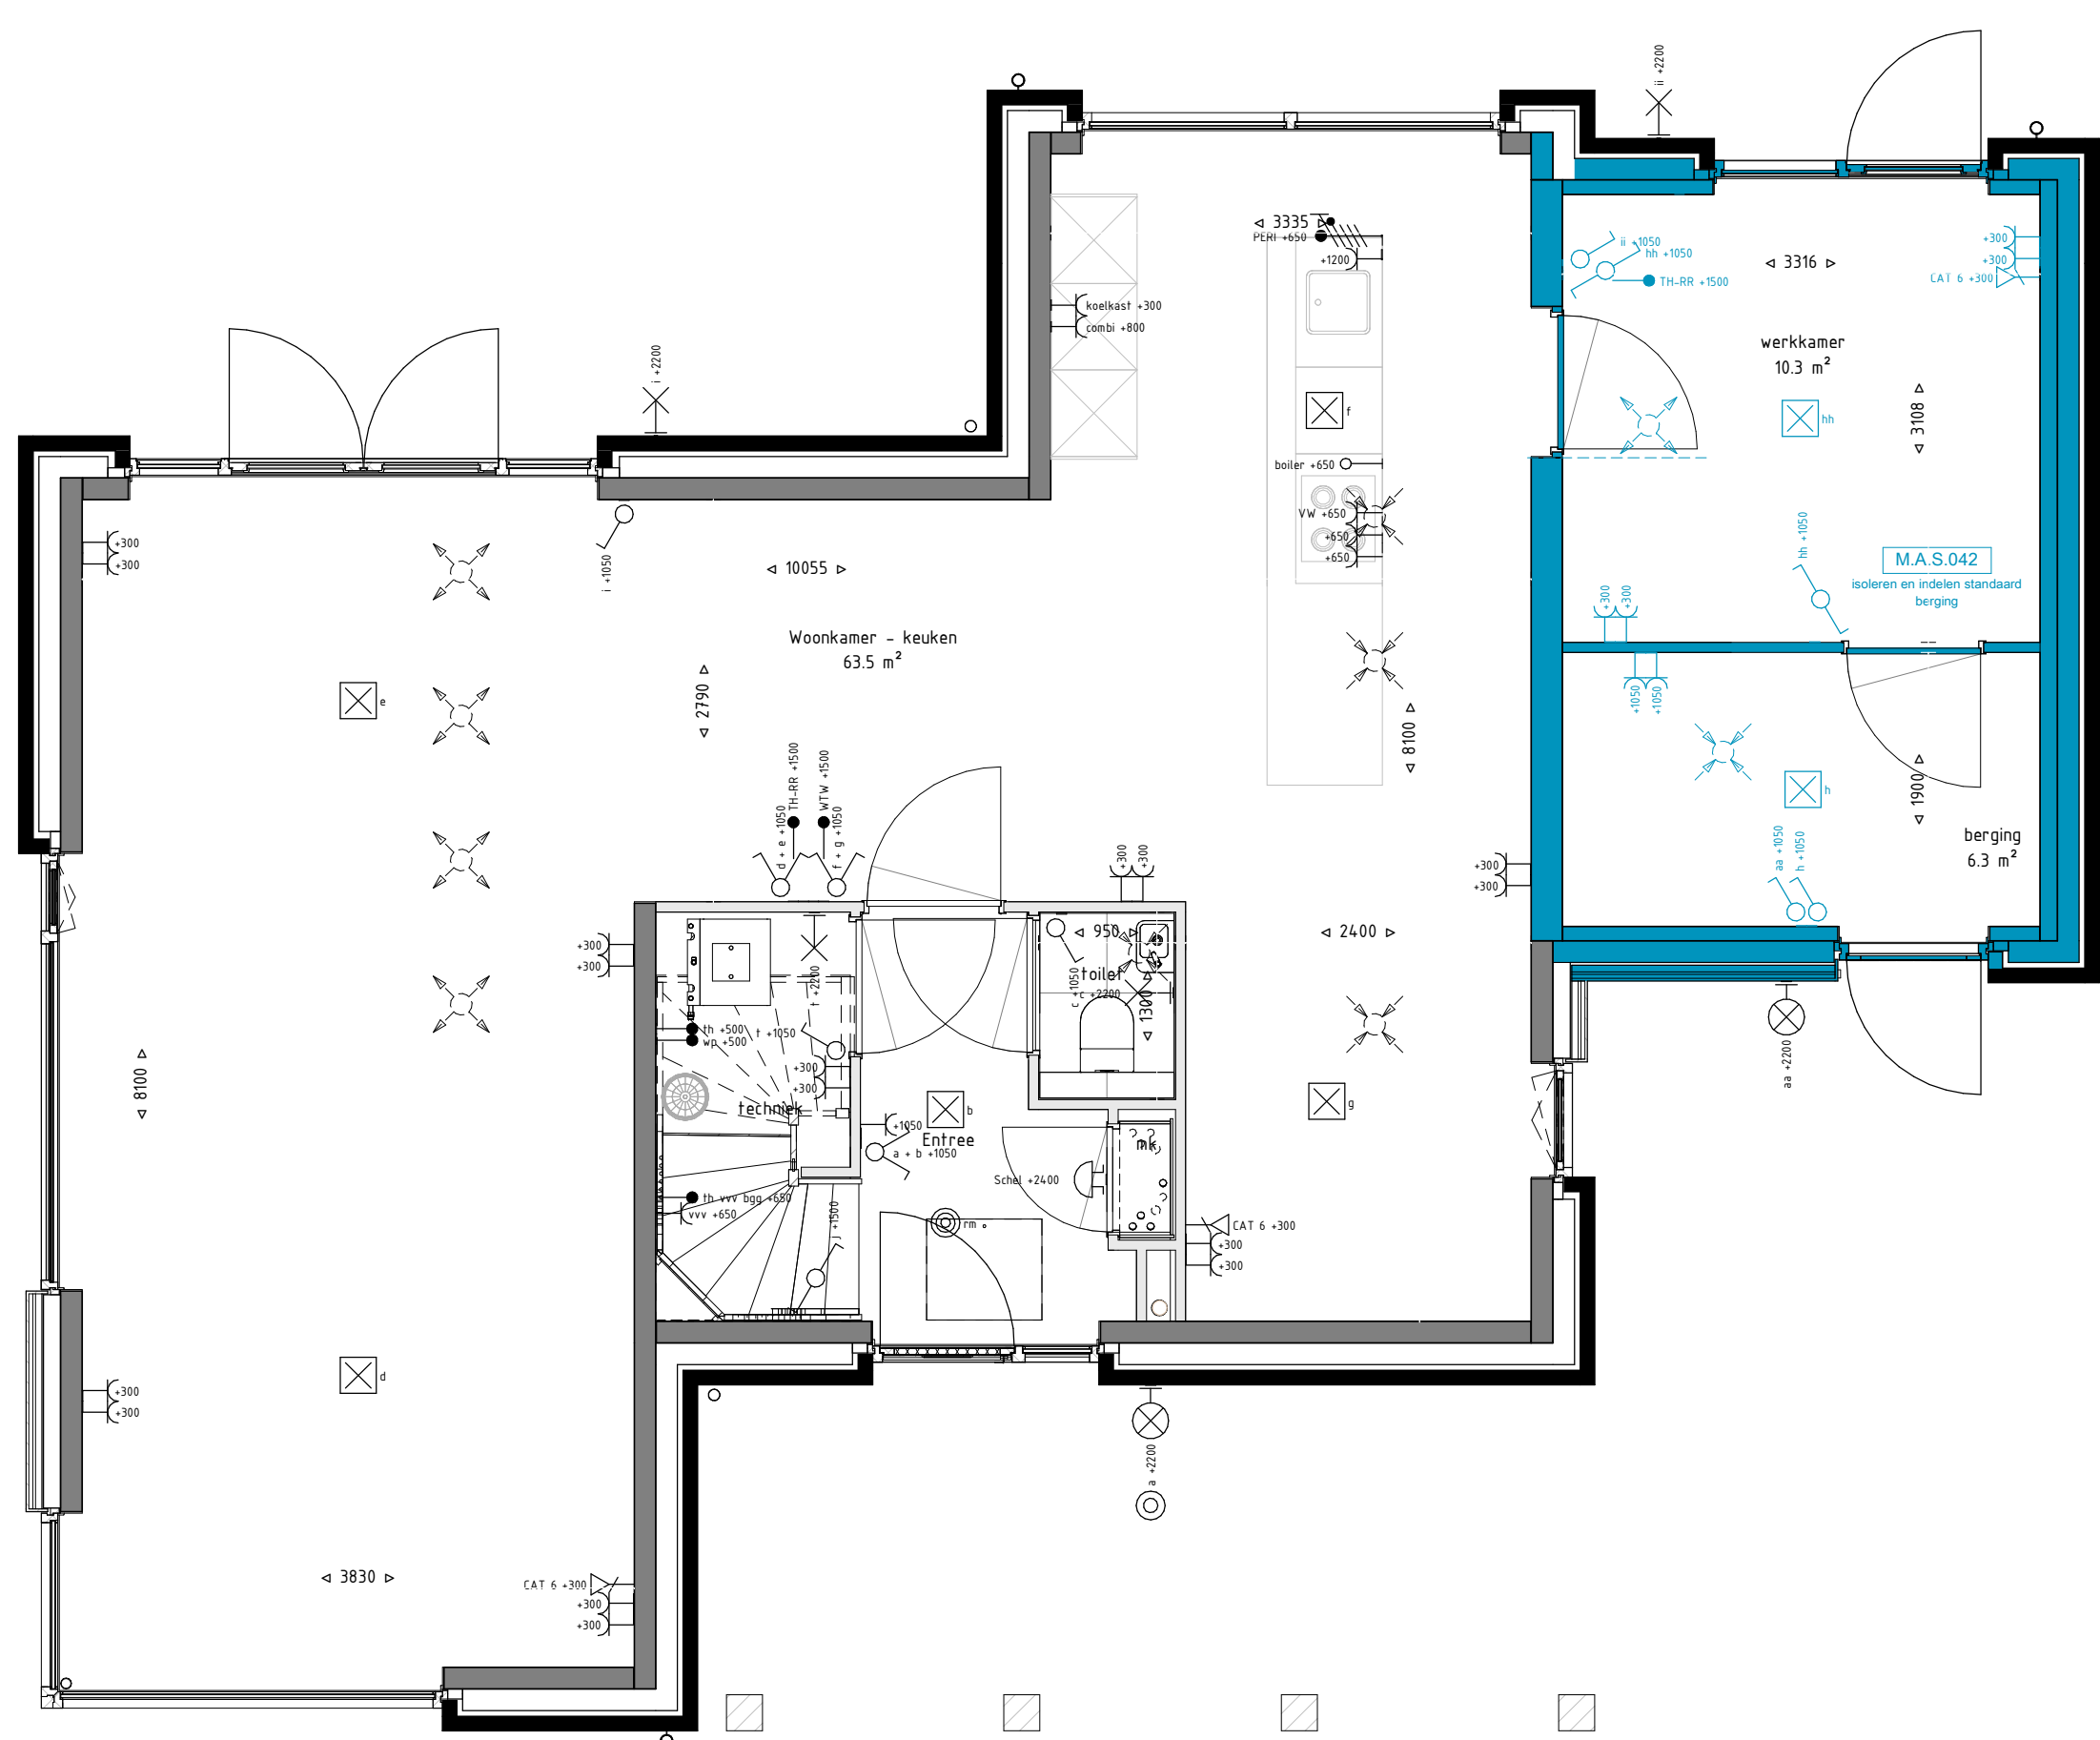


Begane grond - geïsoleerde berging indeling

1 : 50

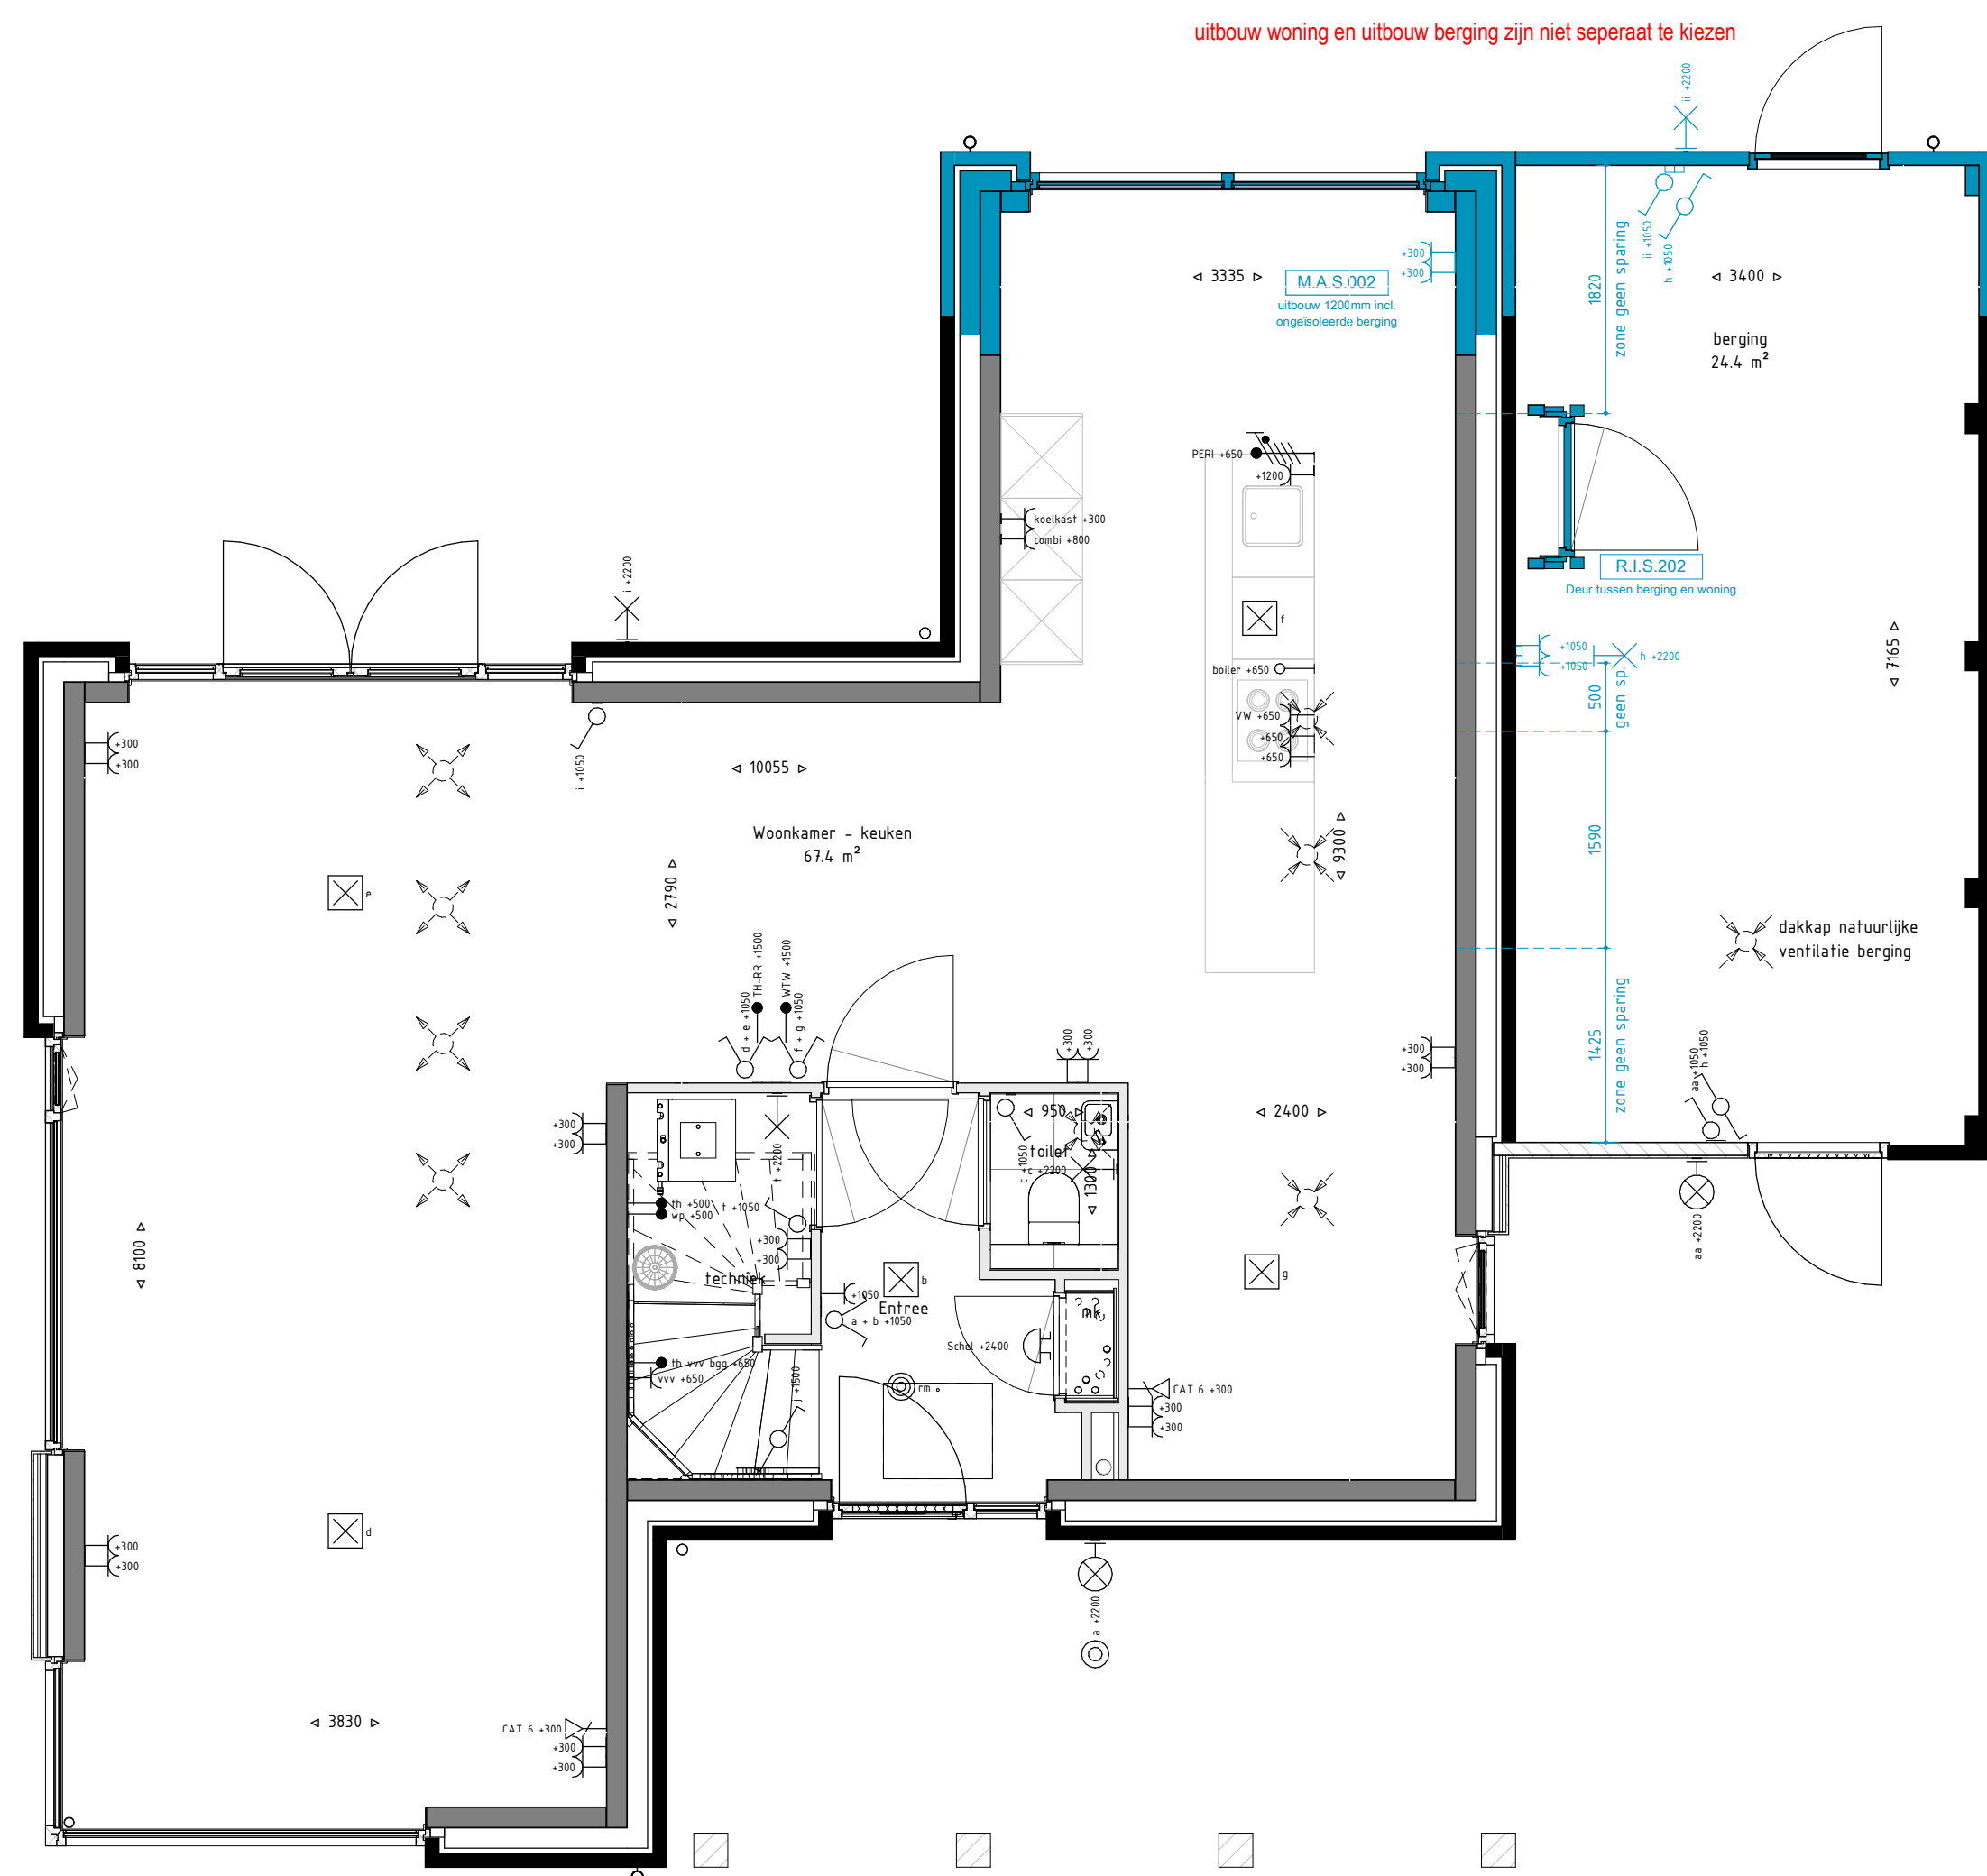


Begane grond - uitbouw 1200mm

1 : 50

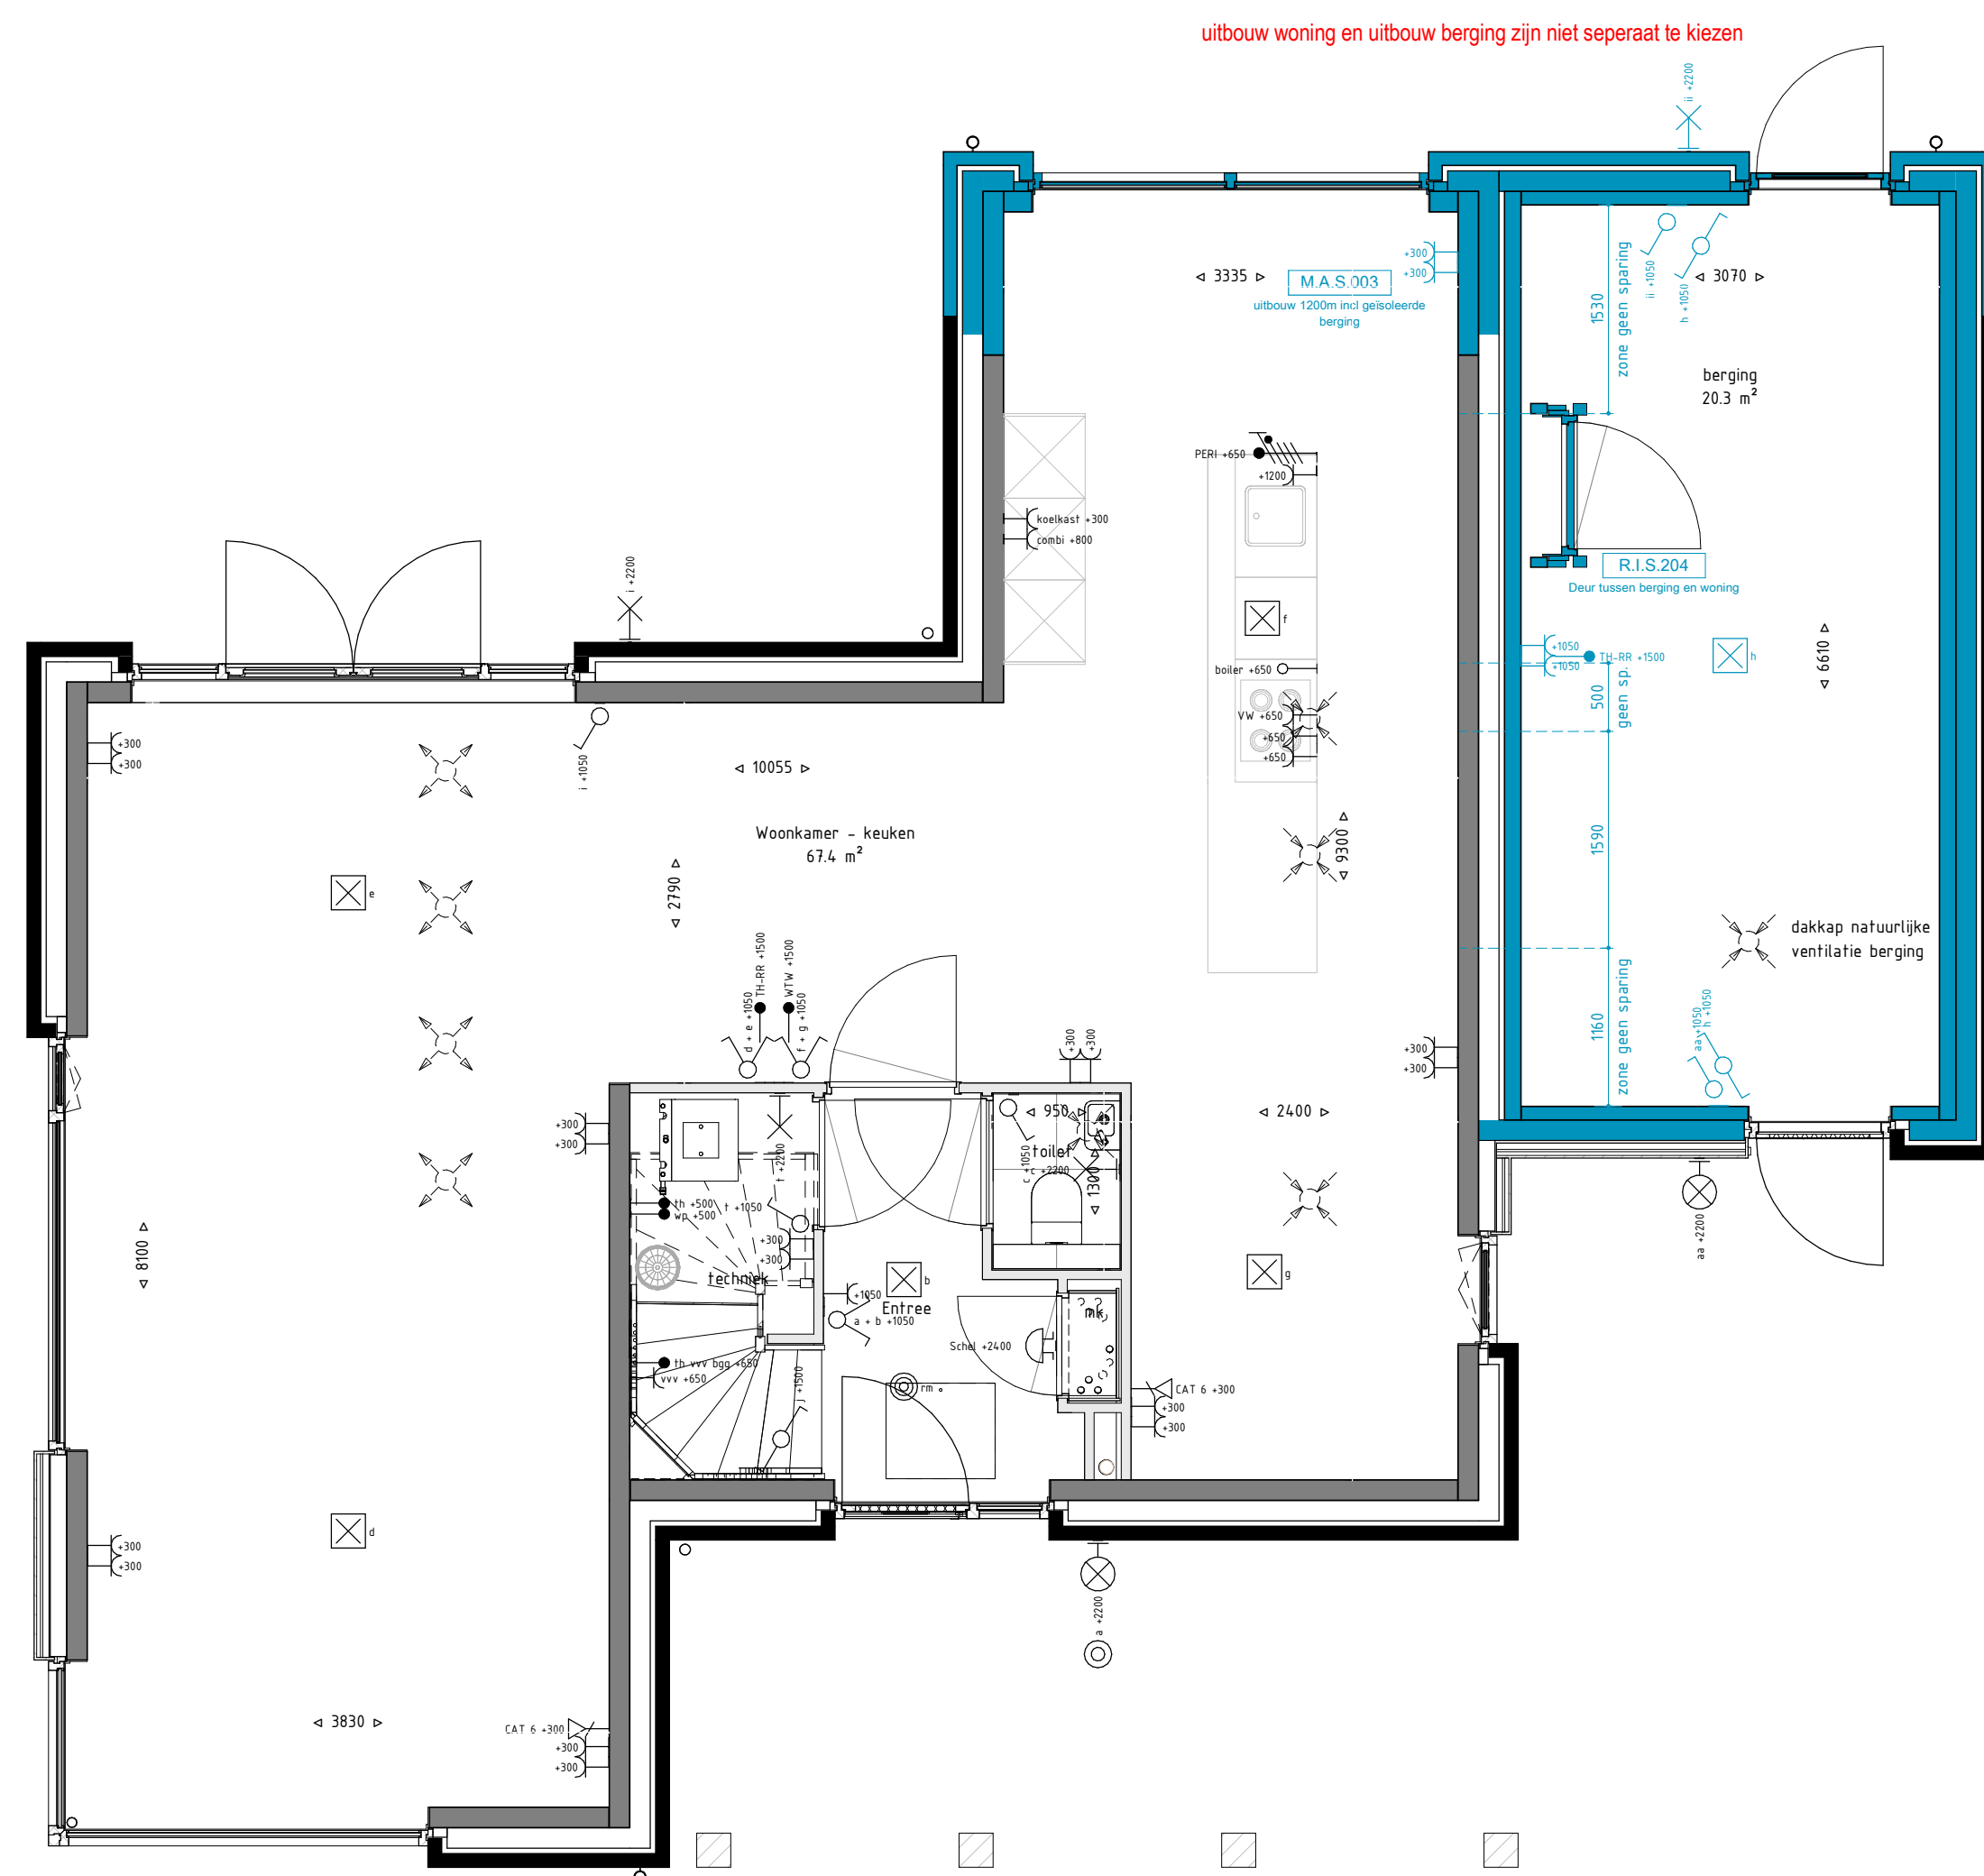


Begane grond - uitbouw 1200mm geïsoleerd

1 : 50

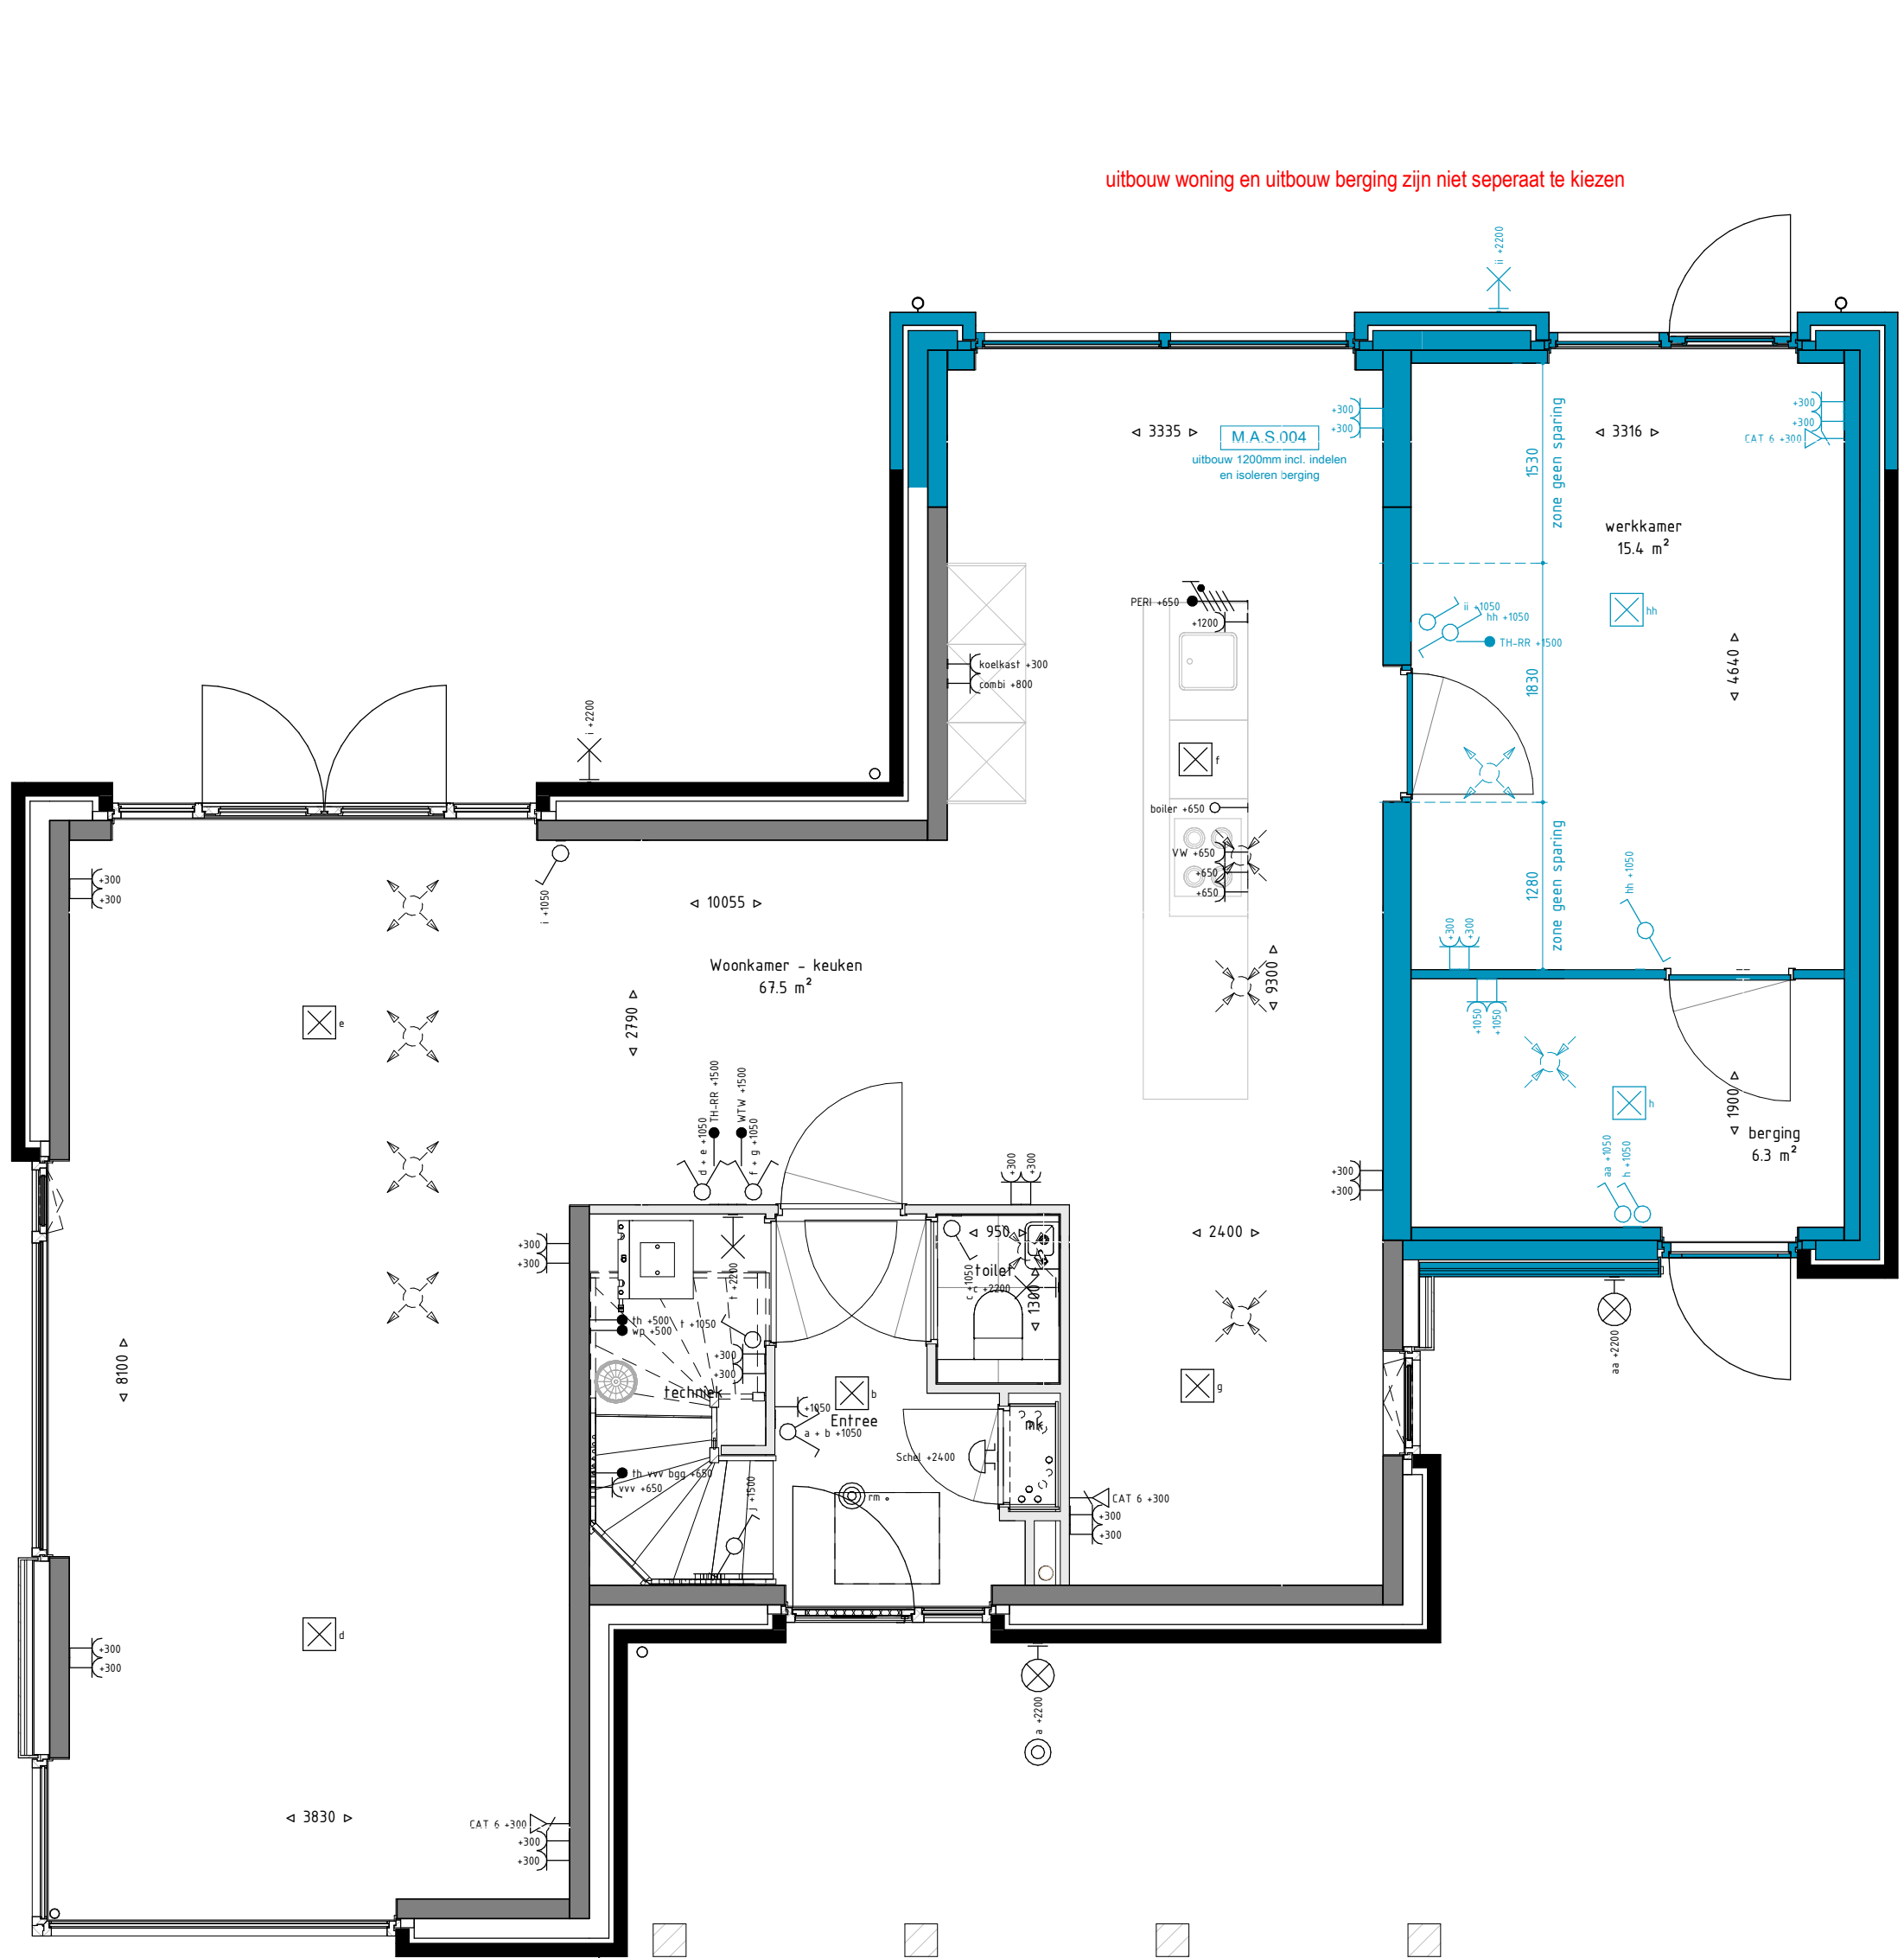


Begane grond - uitbouw 1200mm geïsoleerd indeling

1 : 50

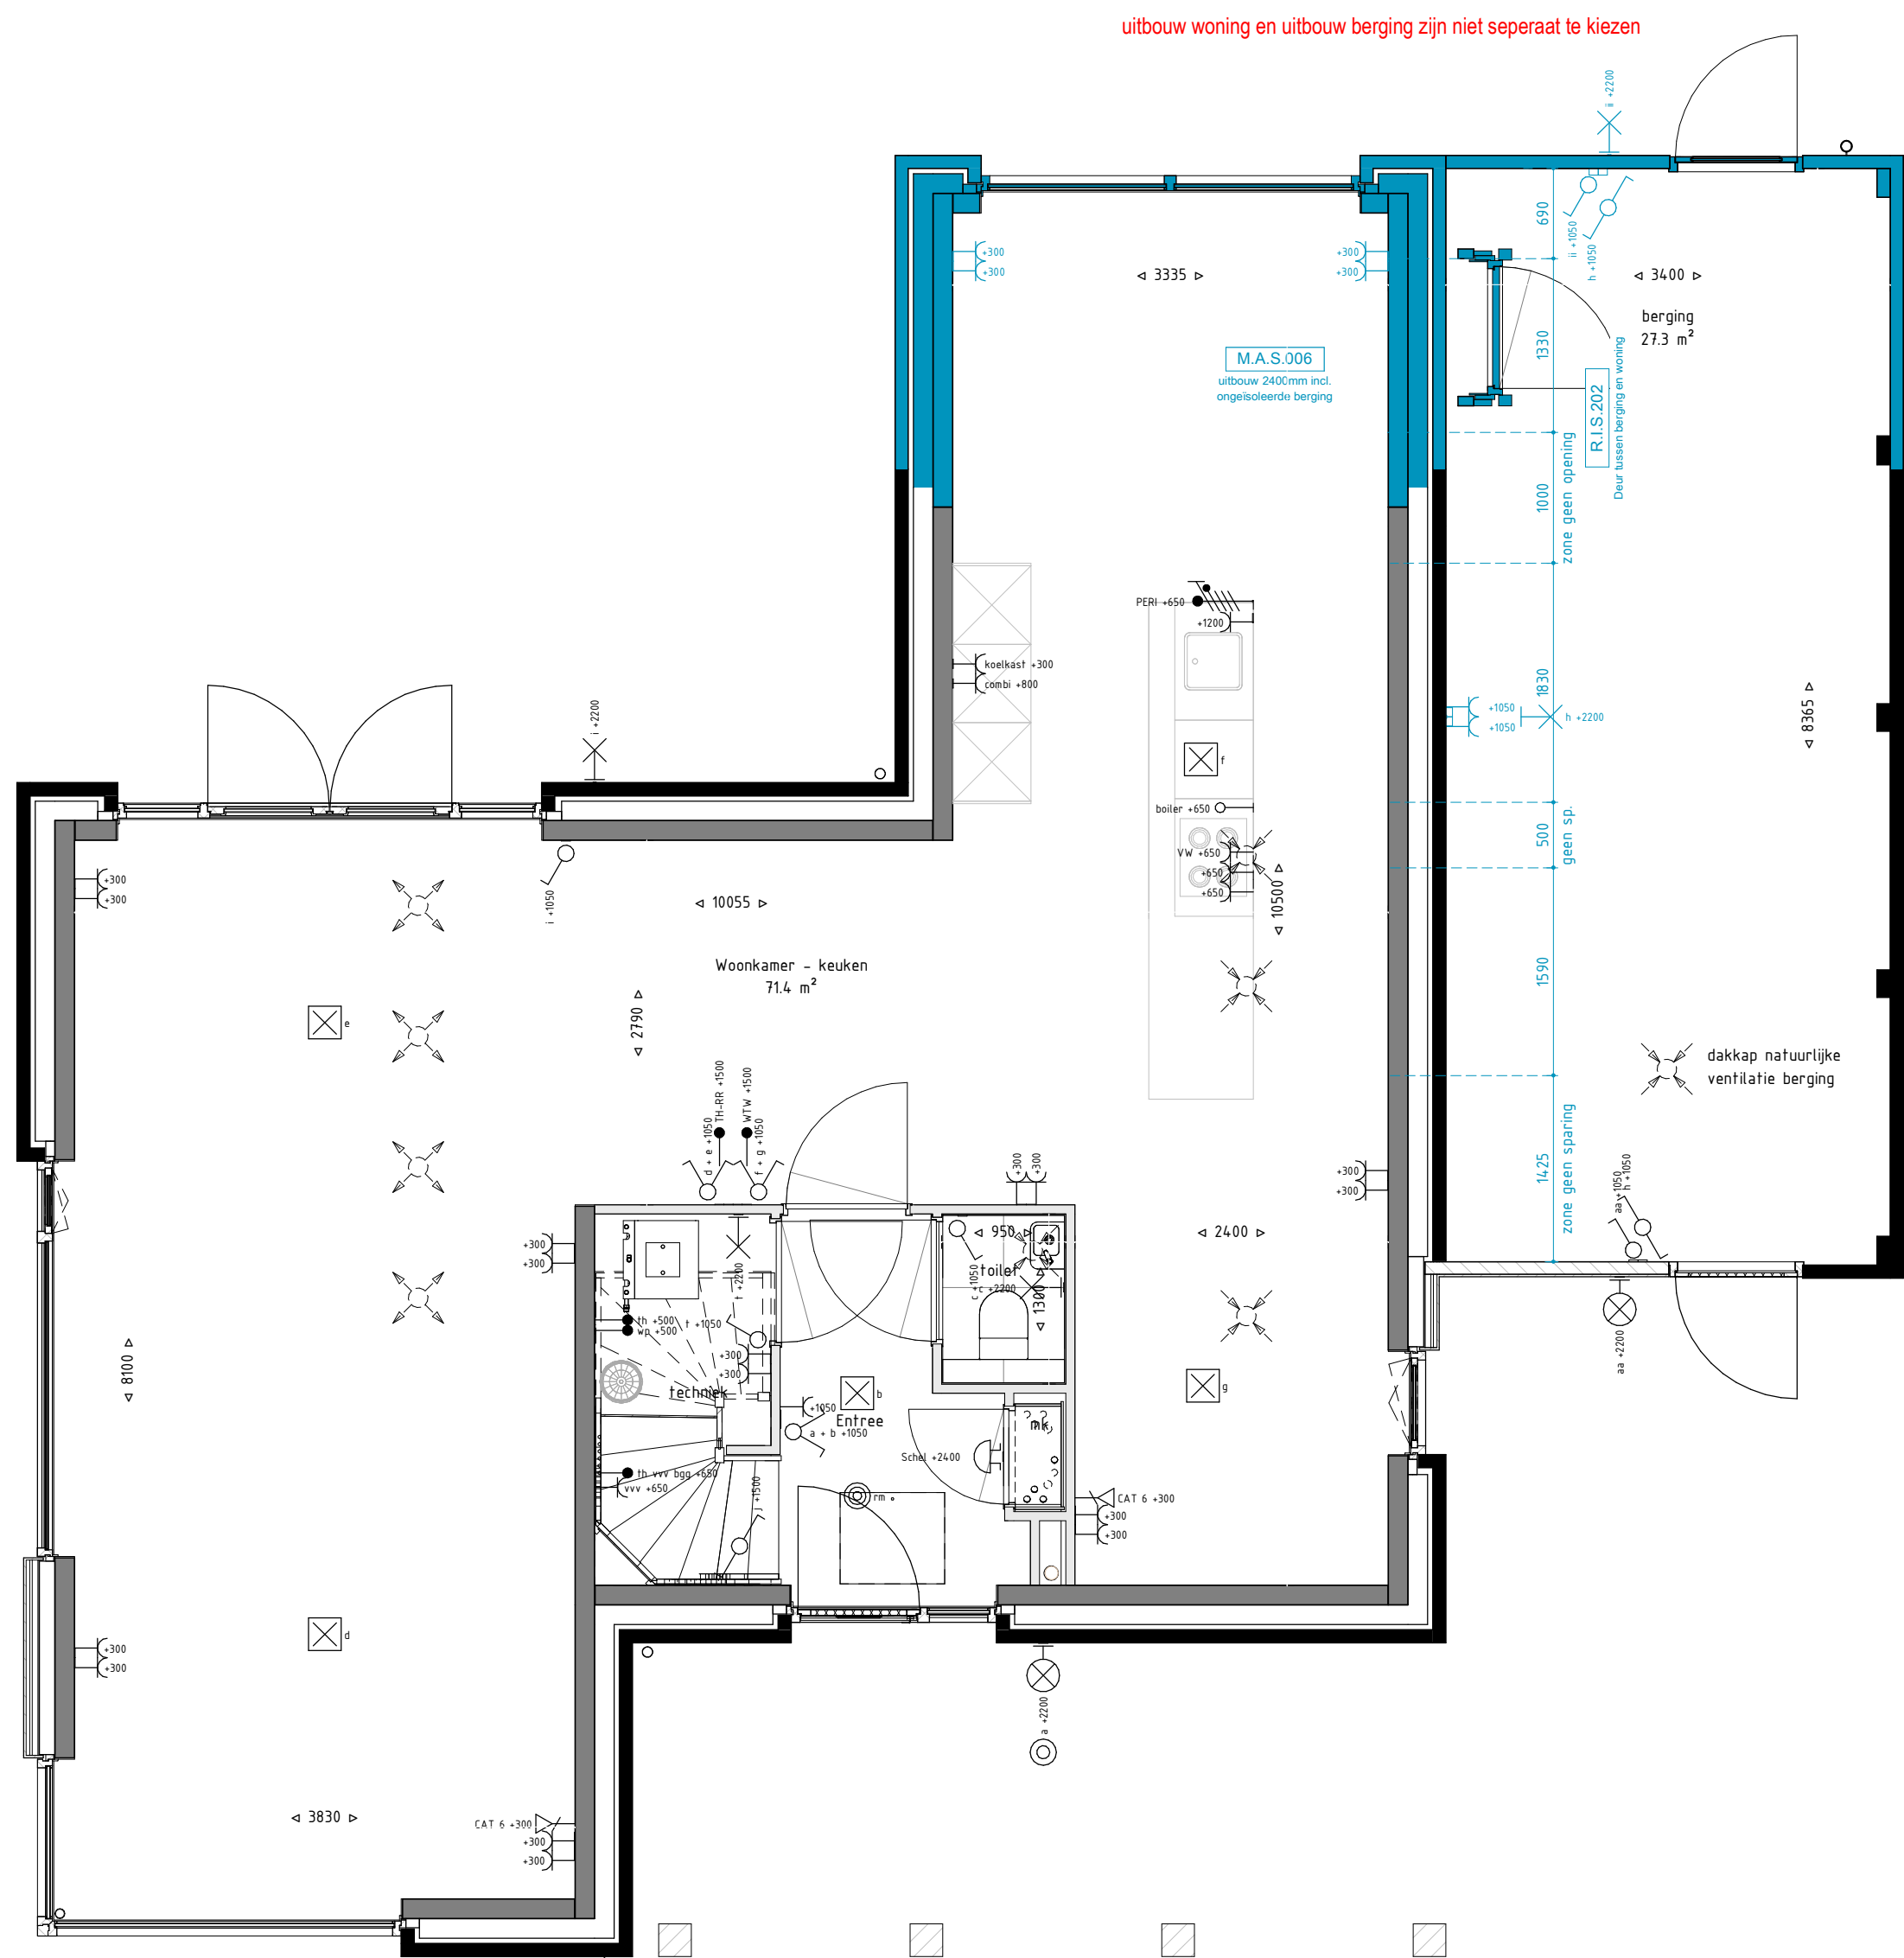


Begane grond - uitbouw 2400mm

1 : 50

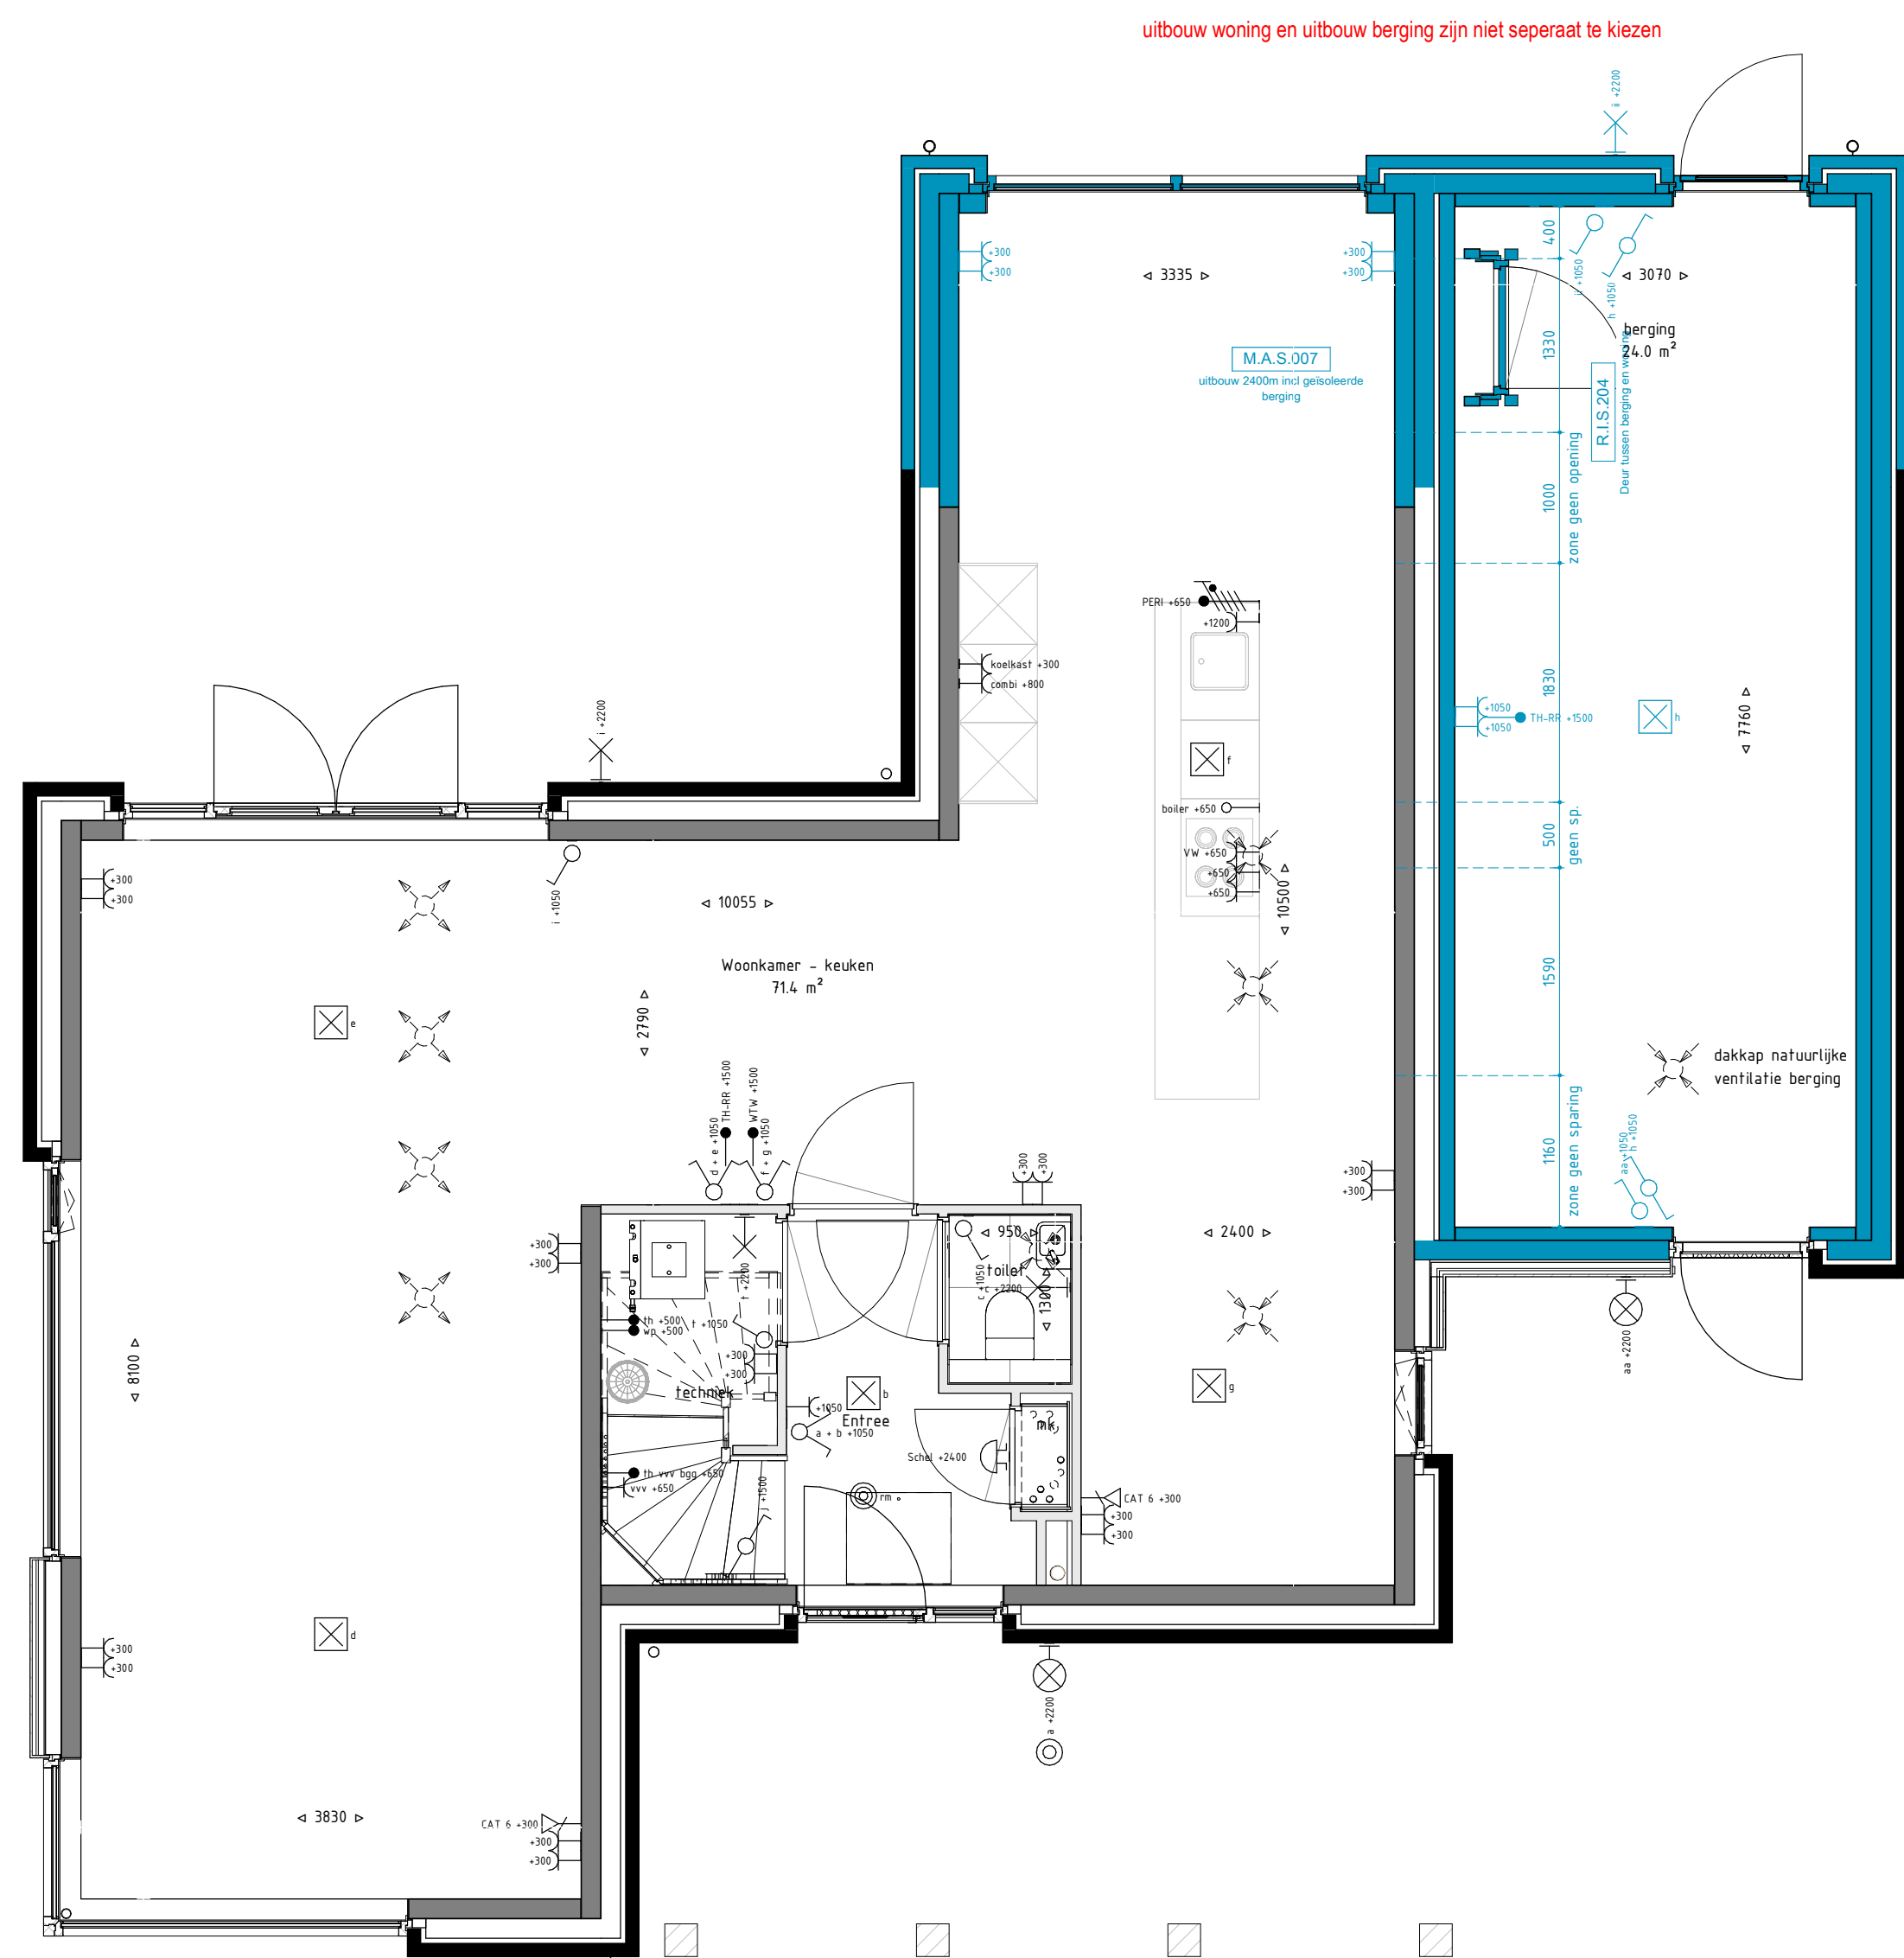

Begane grond - uitbouw 2400mm geïsoleerd

1 : 50

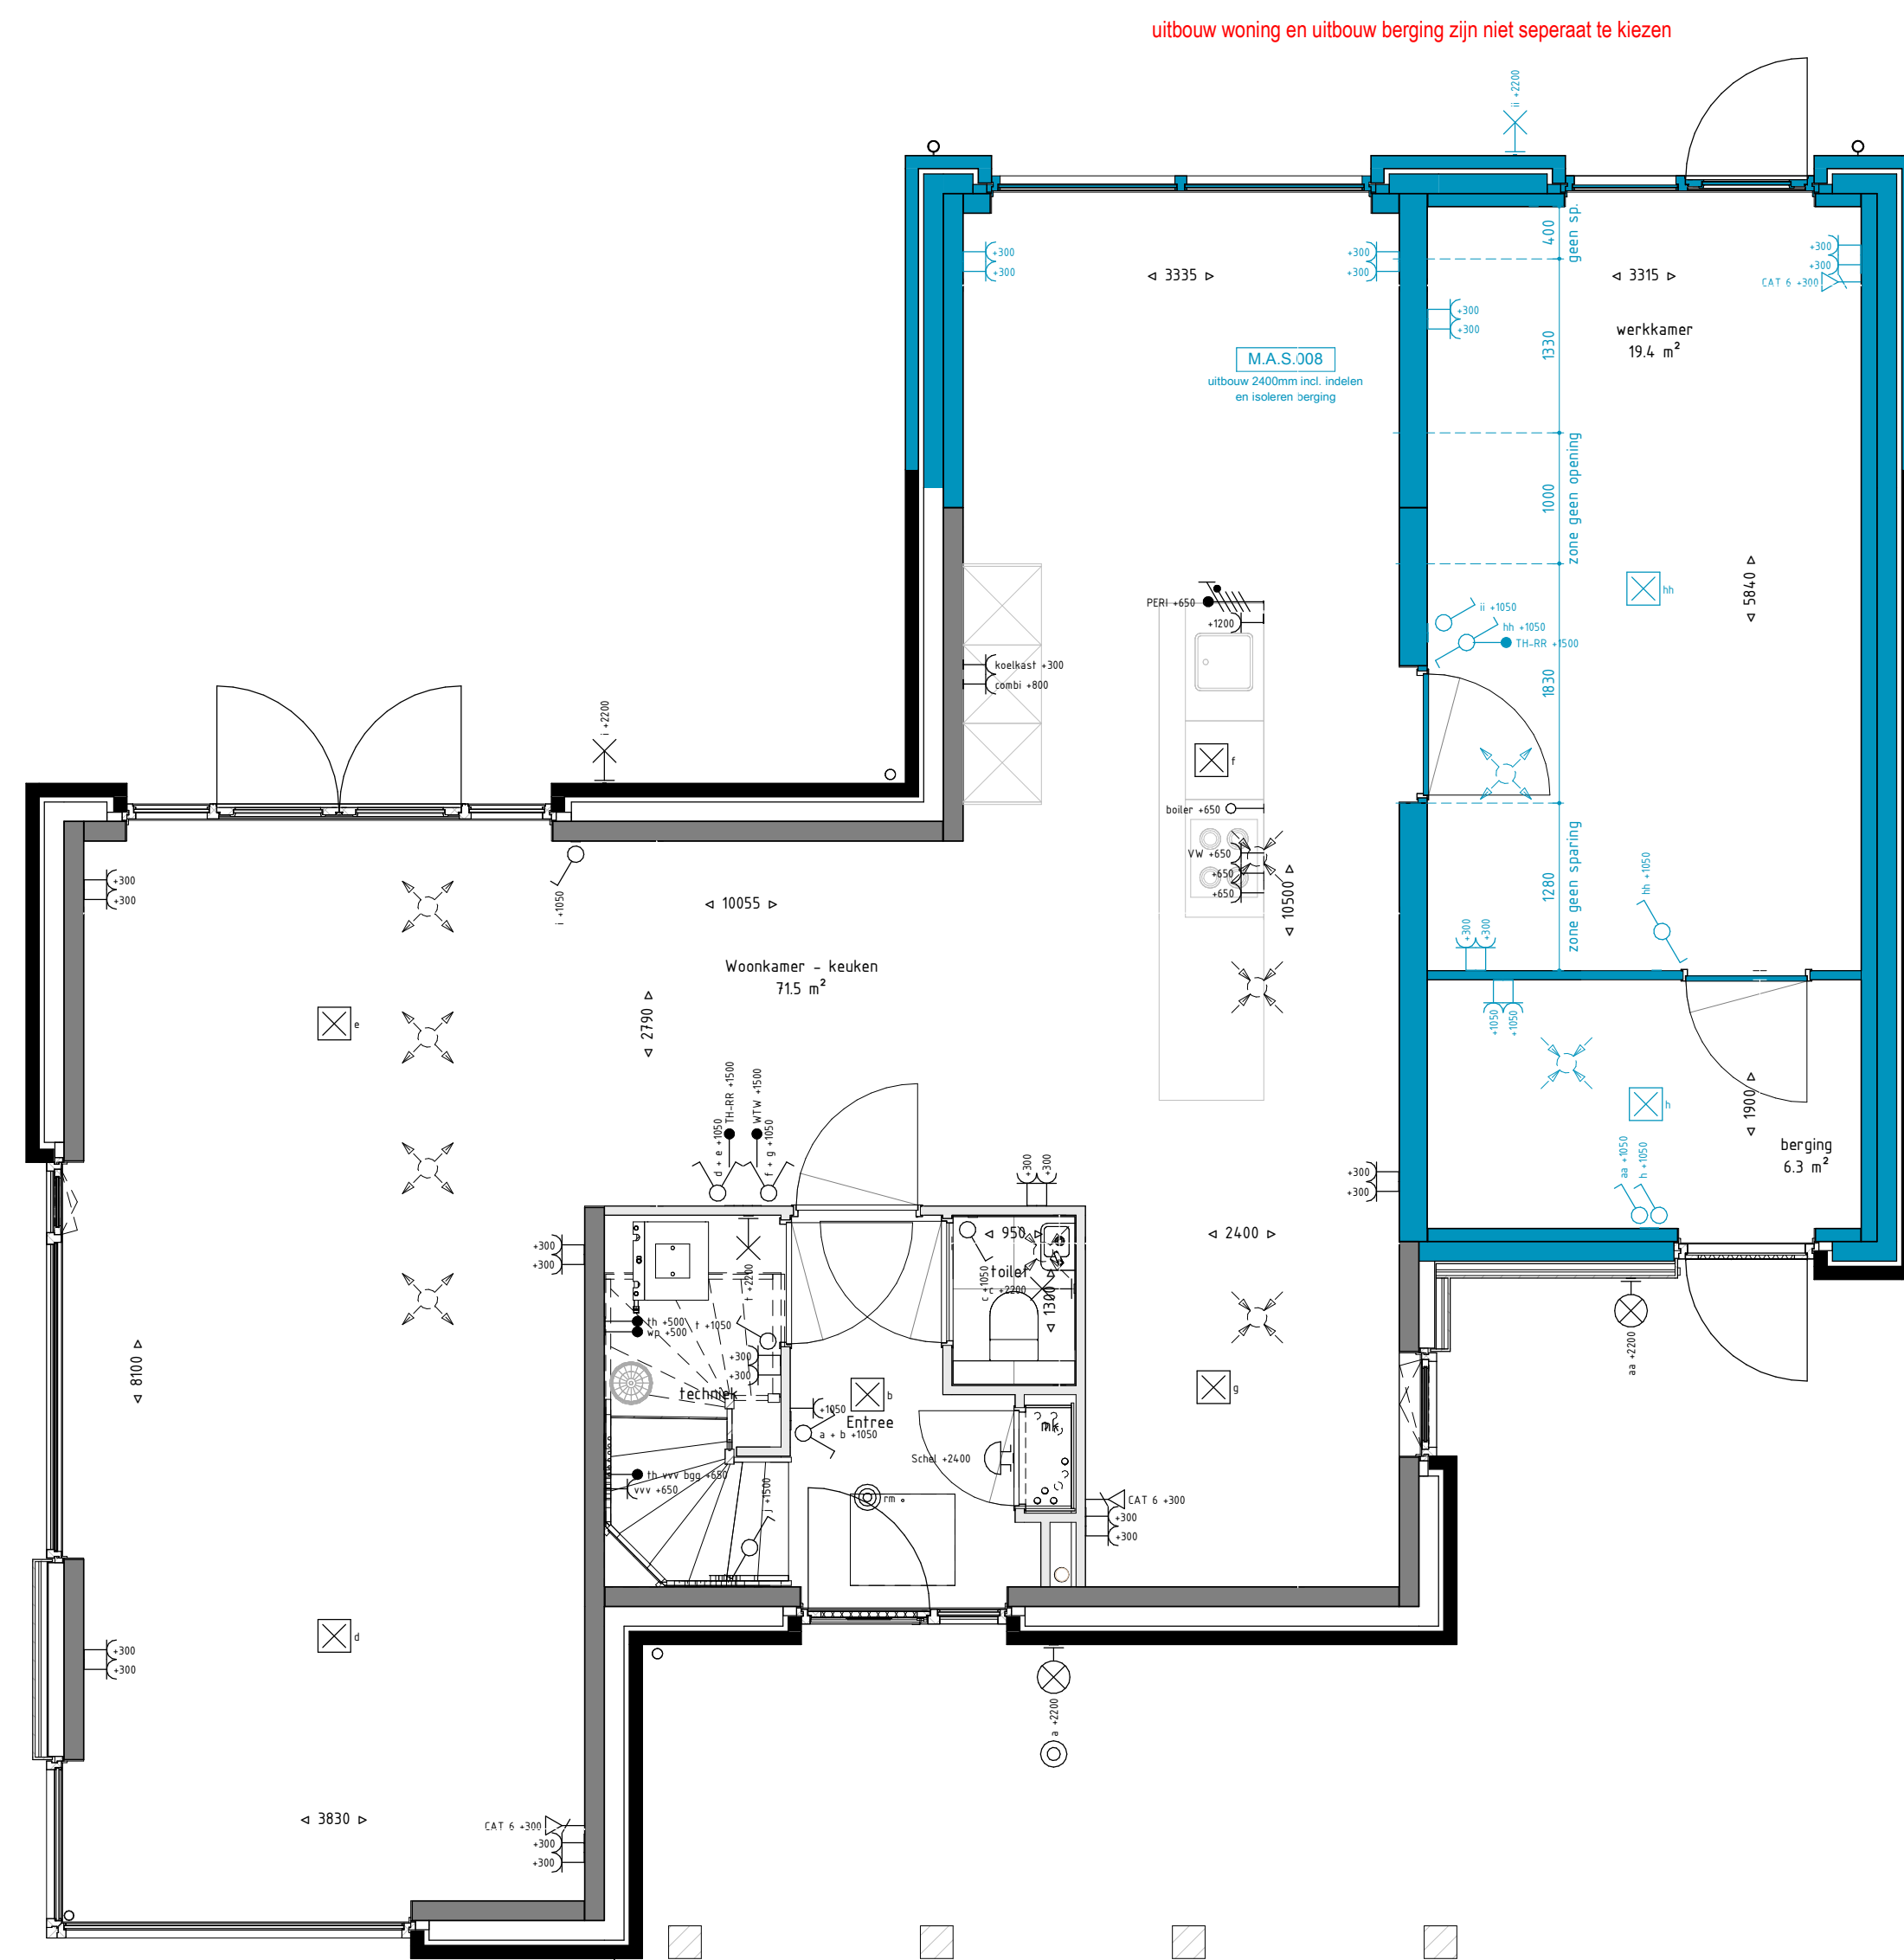


Begane grond - uitbouw 2400mm geïsoleerd indeling

1 : 50

Bevoegd algemeen	
	metalen balken
	houten gevelsden (hamelsiding)
	isolatie
	kalkzandsteen / houtskoolbouw wand (constructief en is niet verplaatst)
	binnenwand gasbeton / metal stud
	houten pergola constructie
	kast vloerverwarmingverdelers
	opstelplaats wasmachine en wasdroger
	e-radiator badkamer
	buitenruimte
	ventilatorrooster
	inblaas v/w plafond
	inblaas v/w wand
	afzuigpunt v/w plafond
	afzuigpunt v/w wand

Bevoegd elektrika	
	enkel wandcontactdoos
	dubbele wandcontactdoos
	Purite elektrische koken
	bedraad aansluitpunt
	th = thermostat
	vv = vloerverwarmingverdelers
	CO2 = sensormechanische ventilatie door sensor
	loze leiding
	b = boiler in de keuken
	l = loze (optoneel te kiezen)
	plafond lichtpunt
	wandlichtpunt met armatuur op 2200+
	schakelaar enkelpolig
	wissel schakelaar enkelpolig
	schakelaar enkelpolig
	bedrukker
	schel
	data aansluiting
	rookmelder
	centraal aansluitpunt
	wandlichtpunt in badkamer op 1800+
	op overige posities op 2200+

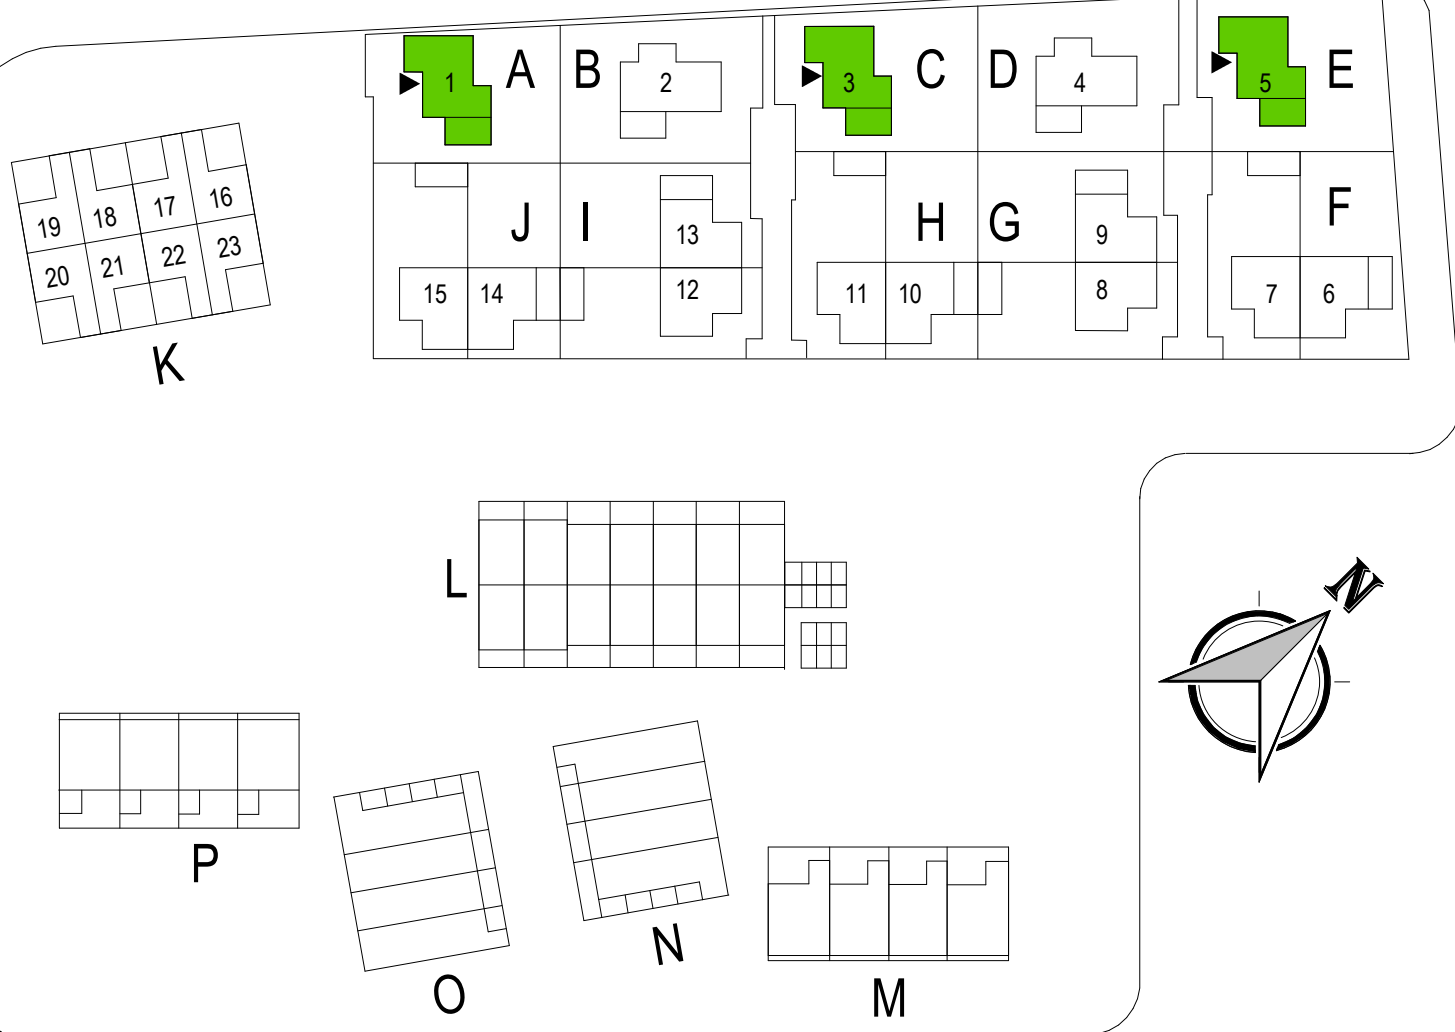

Wijziging br. Wijziging datum		Wijziging omschrijving	
onderwerp:		Verkooptekeningen opties type A bouwnummer 1, 3 en 5	
opdrachtgever:		Reinbouw B.V. Industrielaan 8 6951 KG Dieren	
architect:		MIX architectuur B.V. Generaal Hackelilaan 8 6711 VZ Ede	
datum:		09-02-2024	
formaat:		841x1600	
schaal:		1 : 50 / 1 : 100	
bladnummer:		B9150A	






Voorgevel - dakkapel
1:100



Achtergevel - dakkapel
1:100

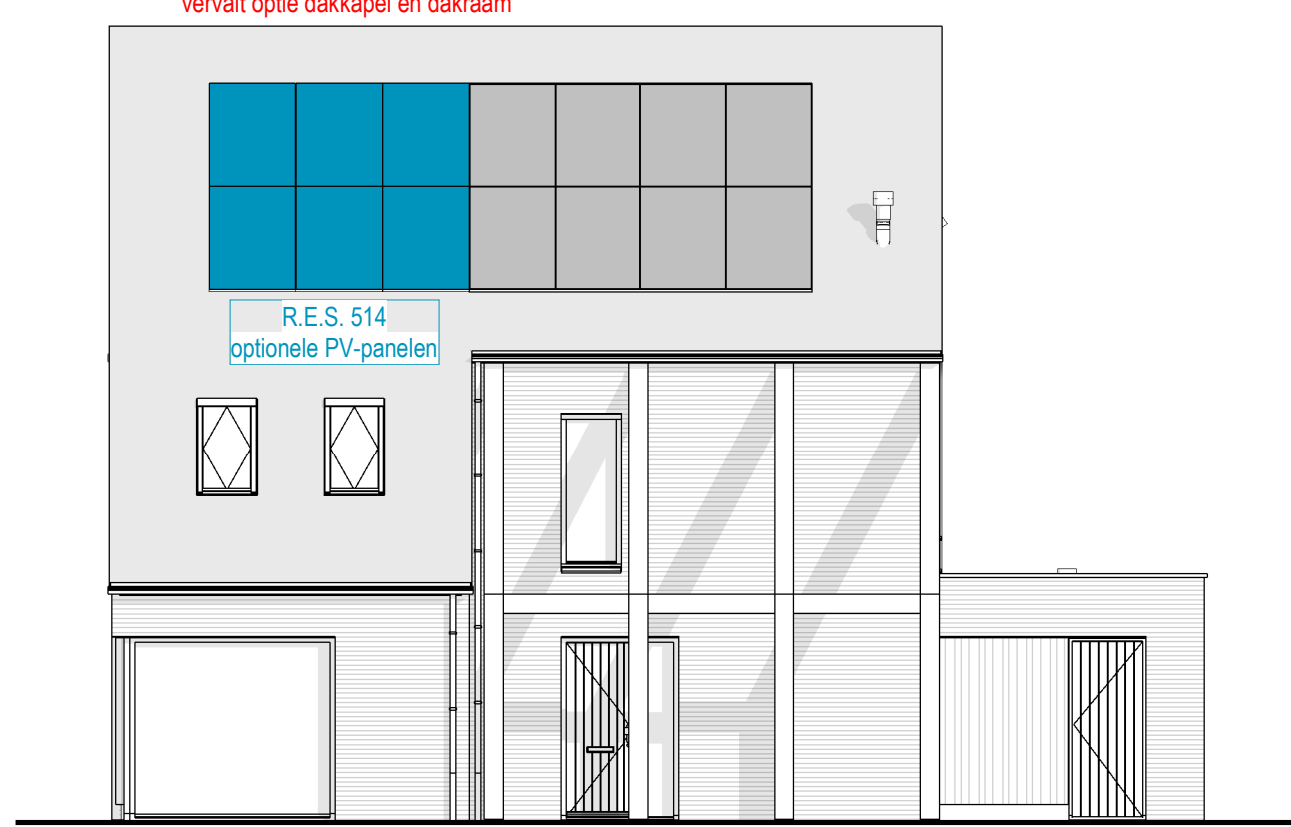

Voorgevel - PV panelen
1:100




Achtergevel - PV panelen
1:100




Voorgevel - dakraam
1:100




Achtergevel - dakraam
1:100

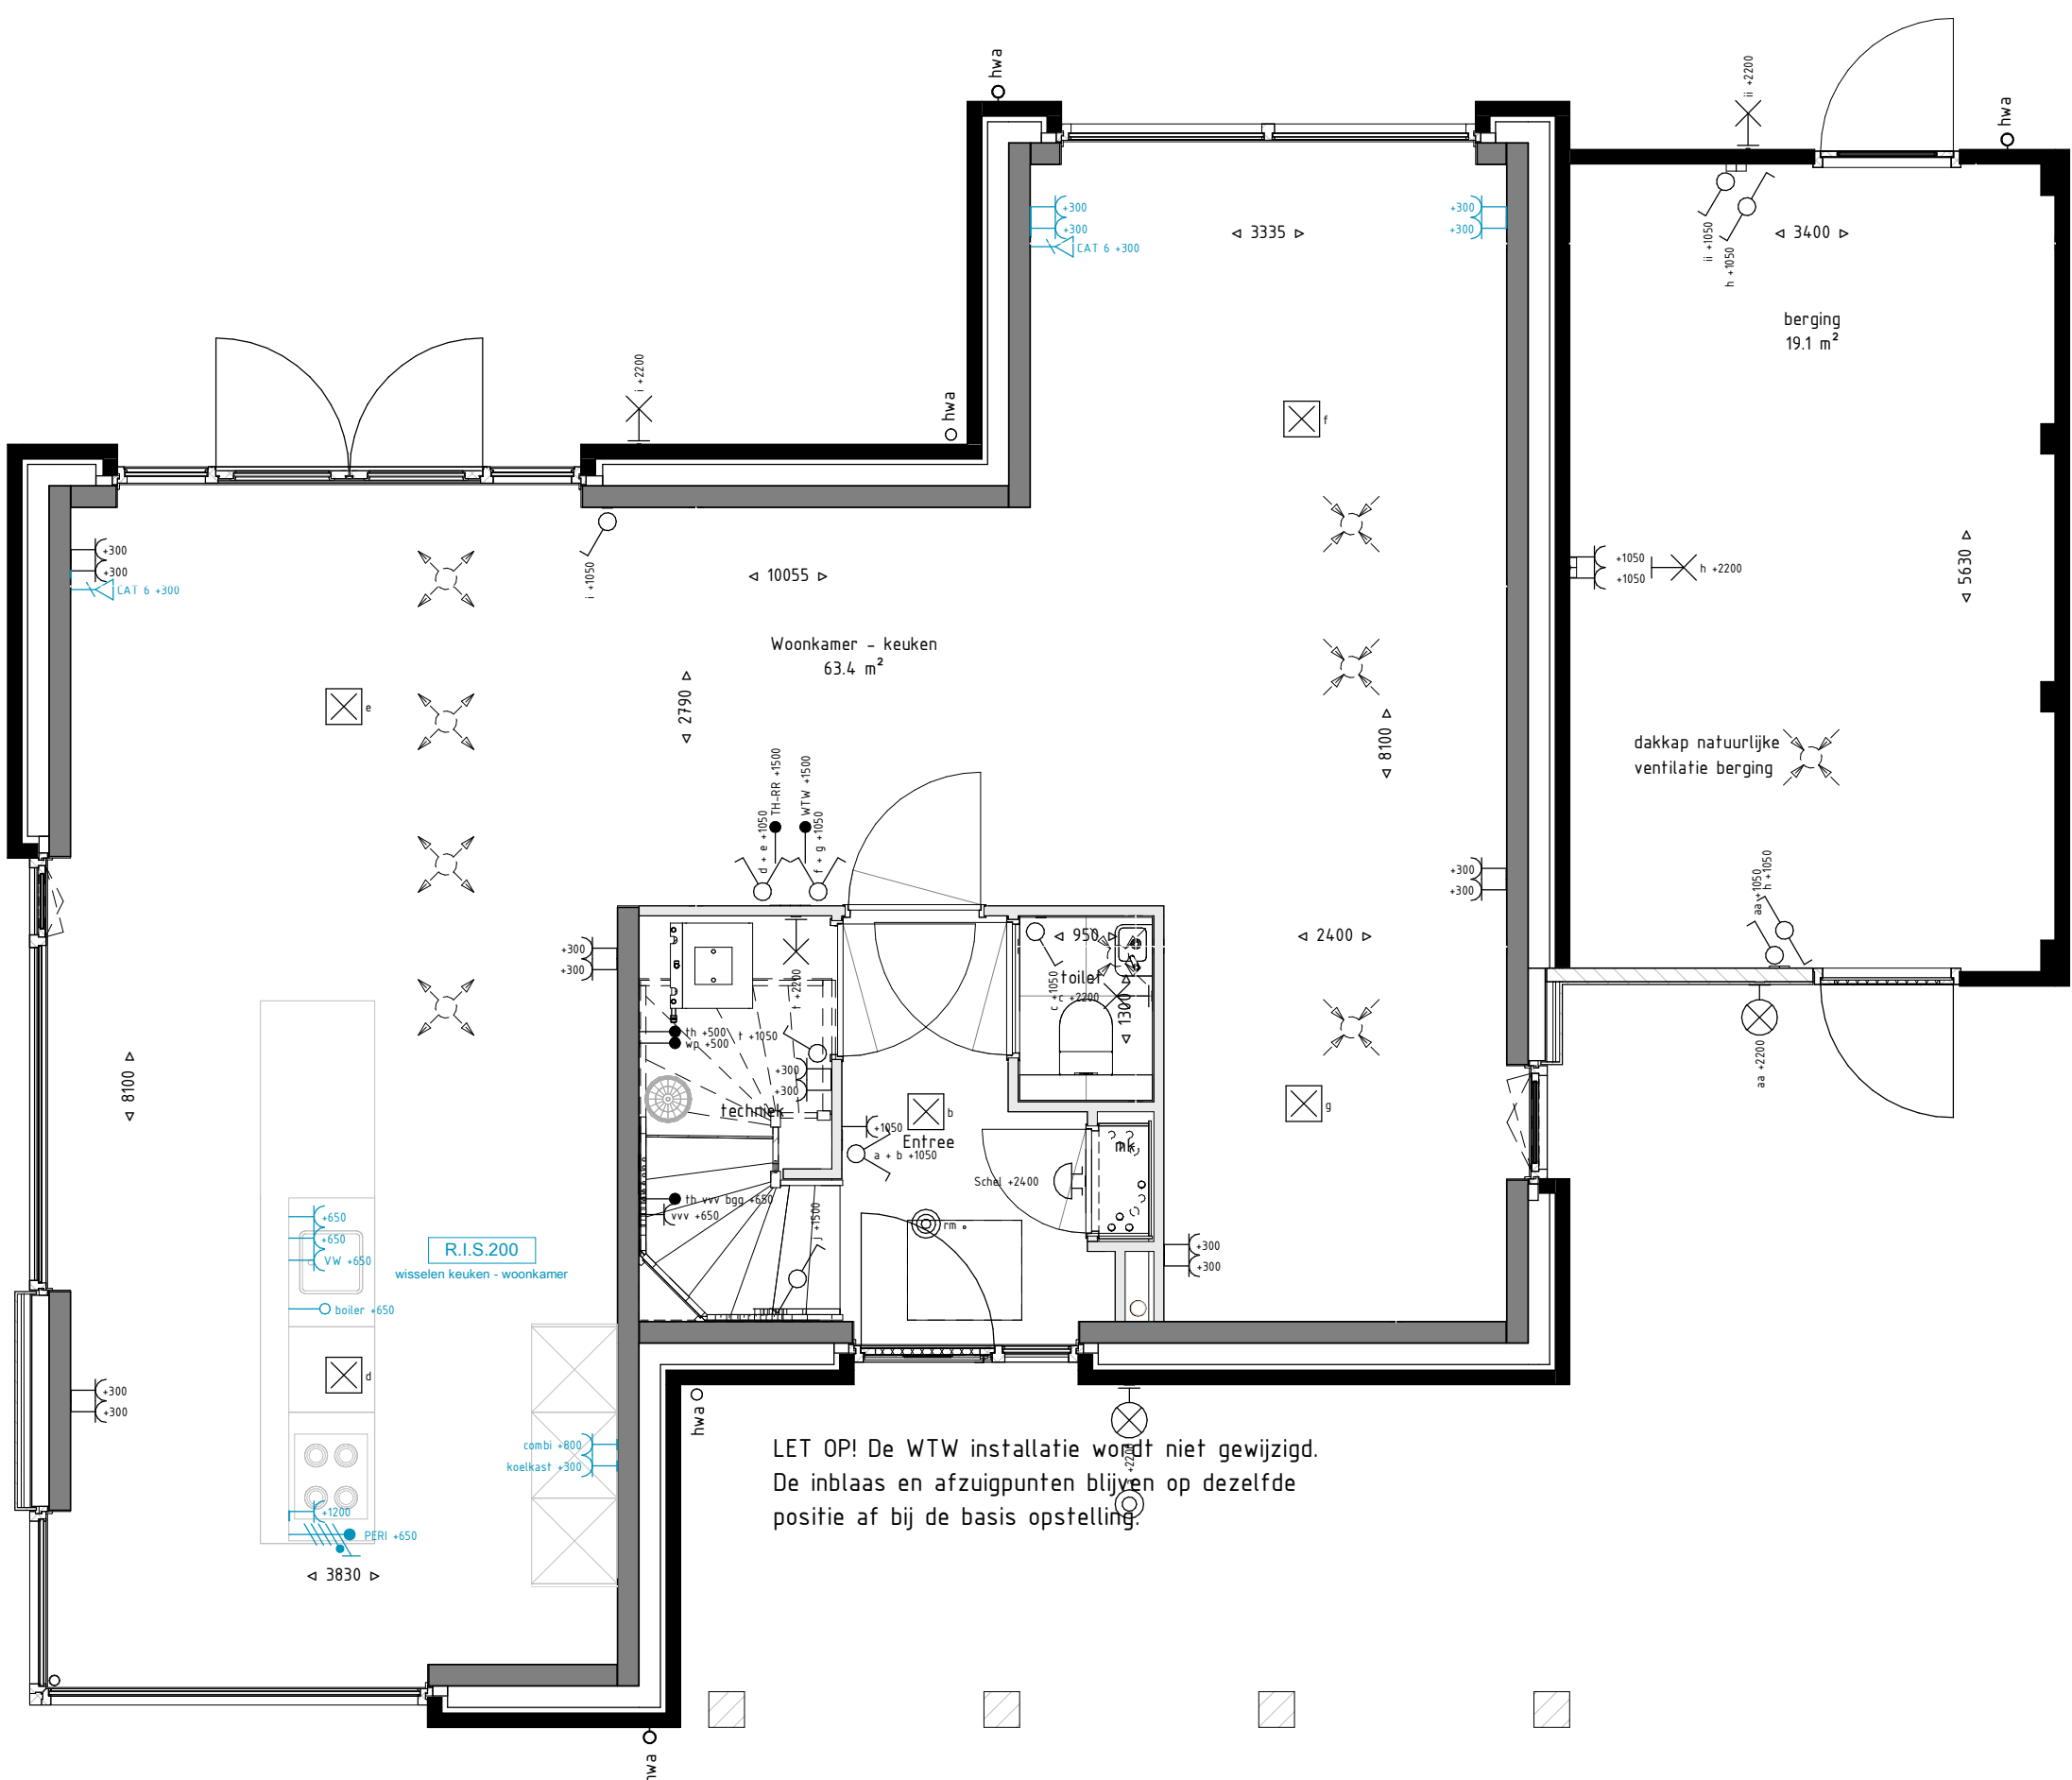


Begane grond - keuken
1:50

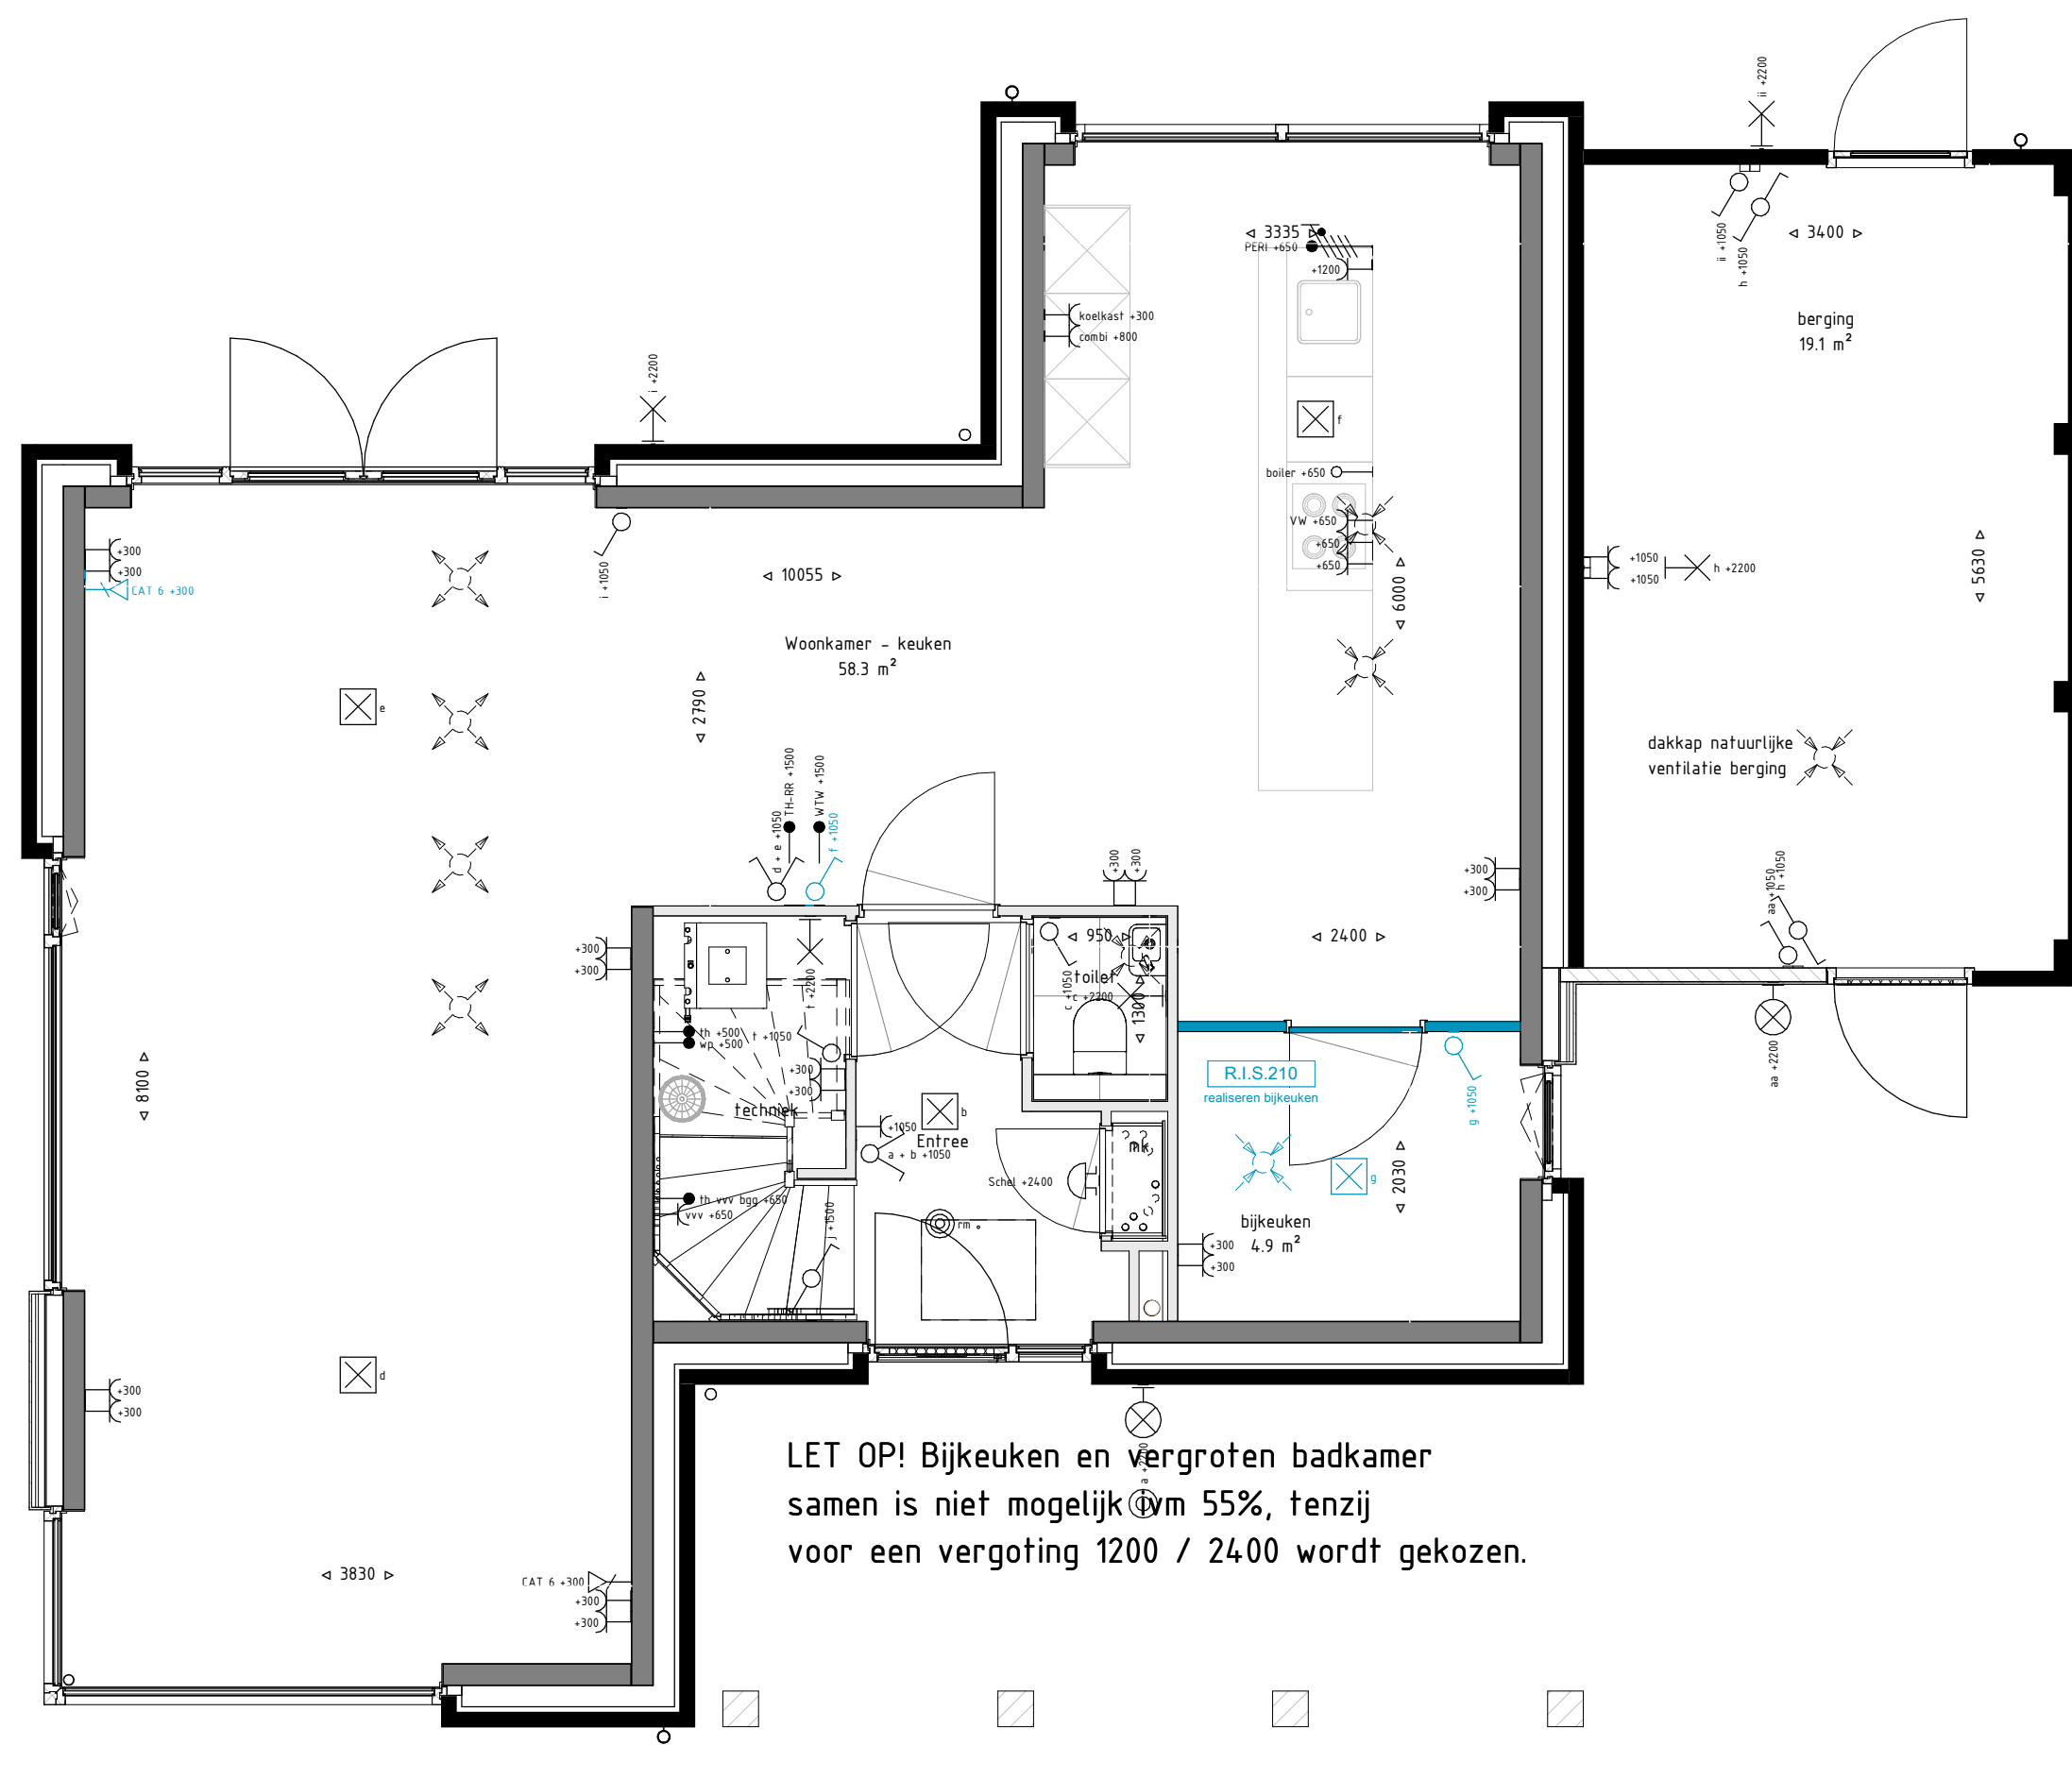


Begane grond - bijkeuken
1:50

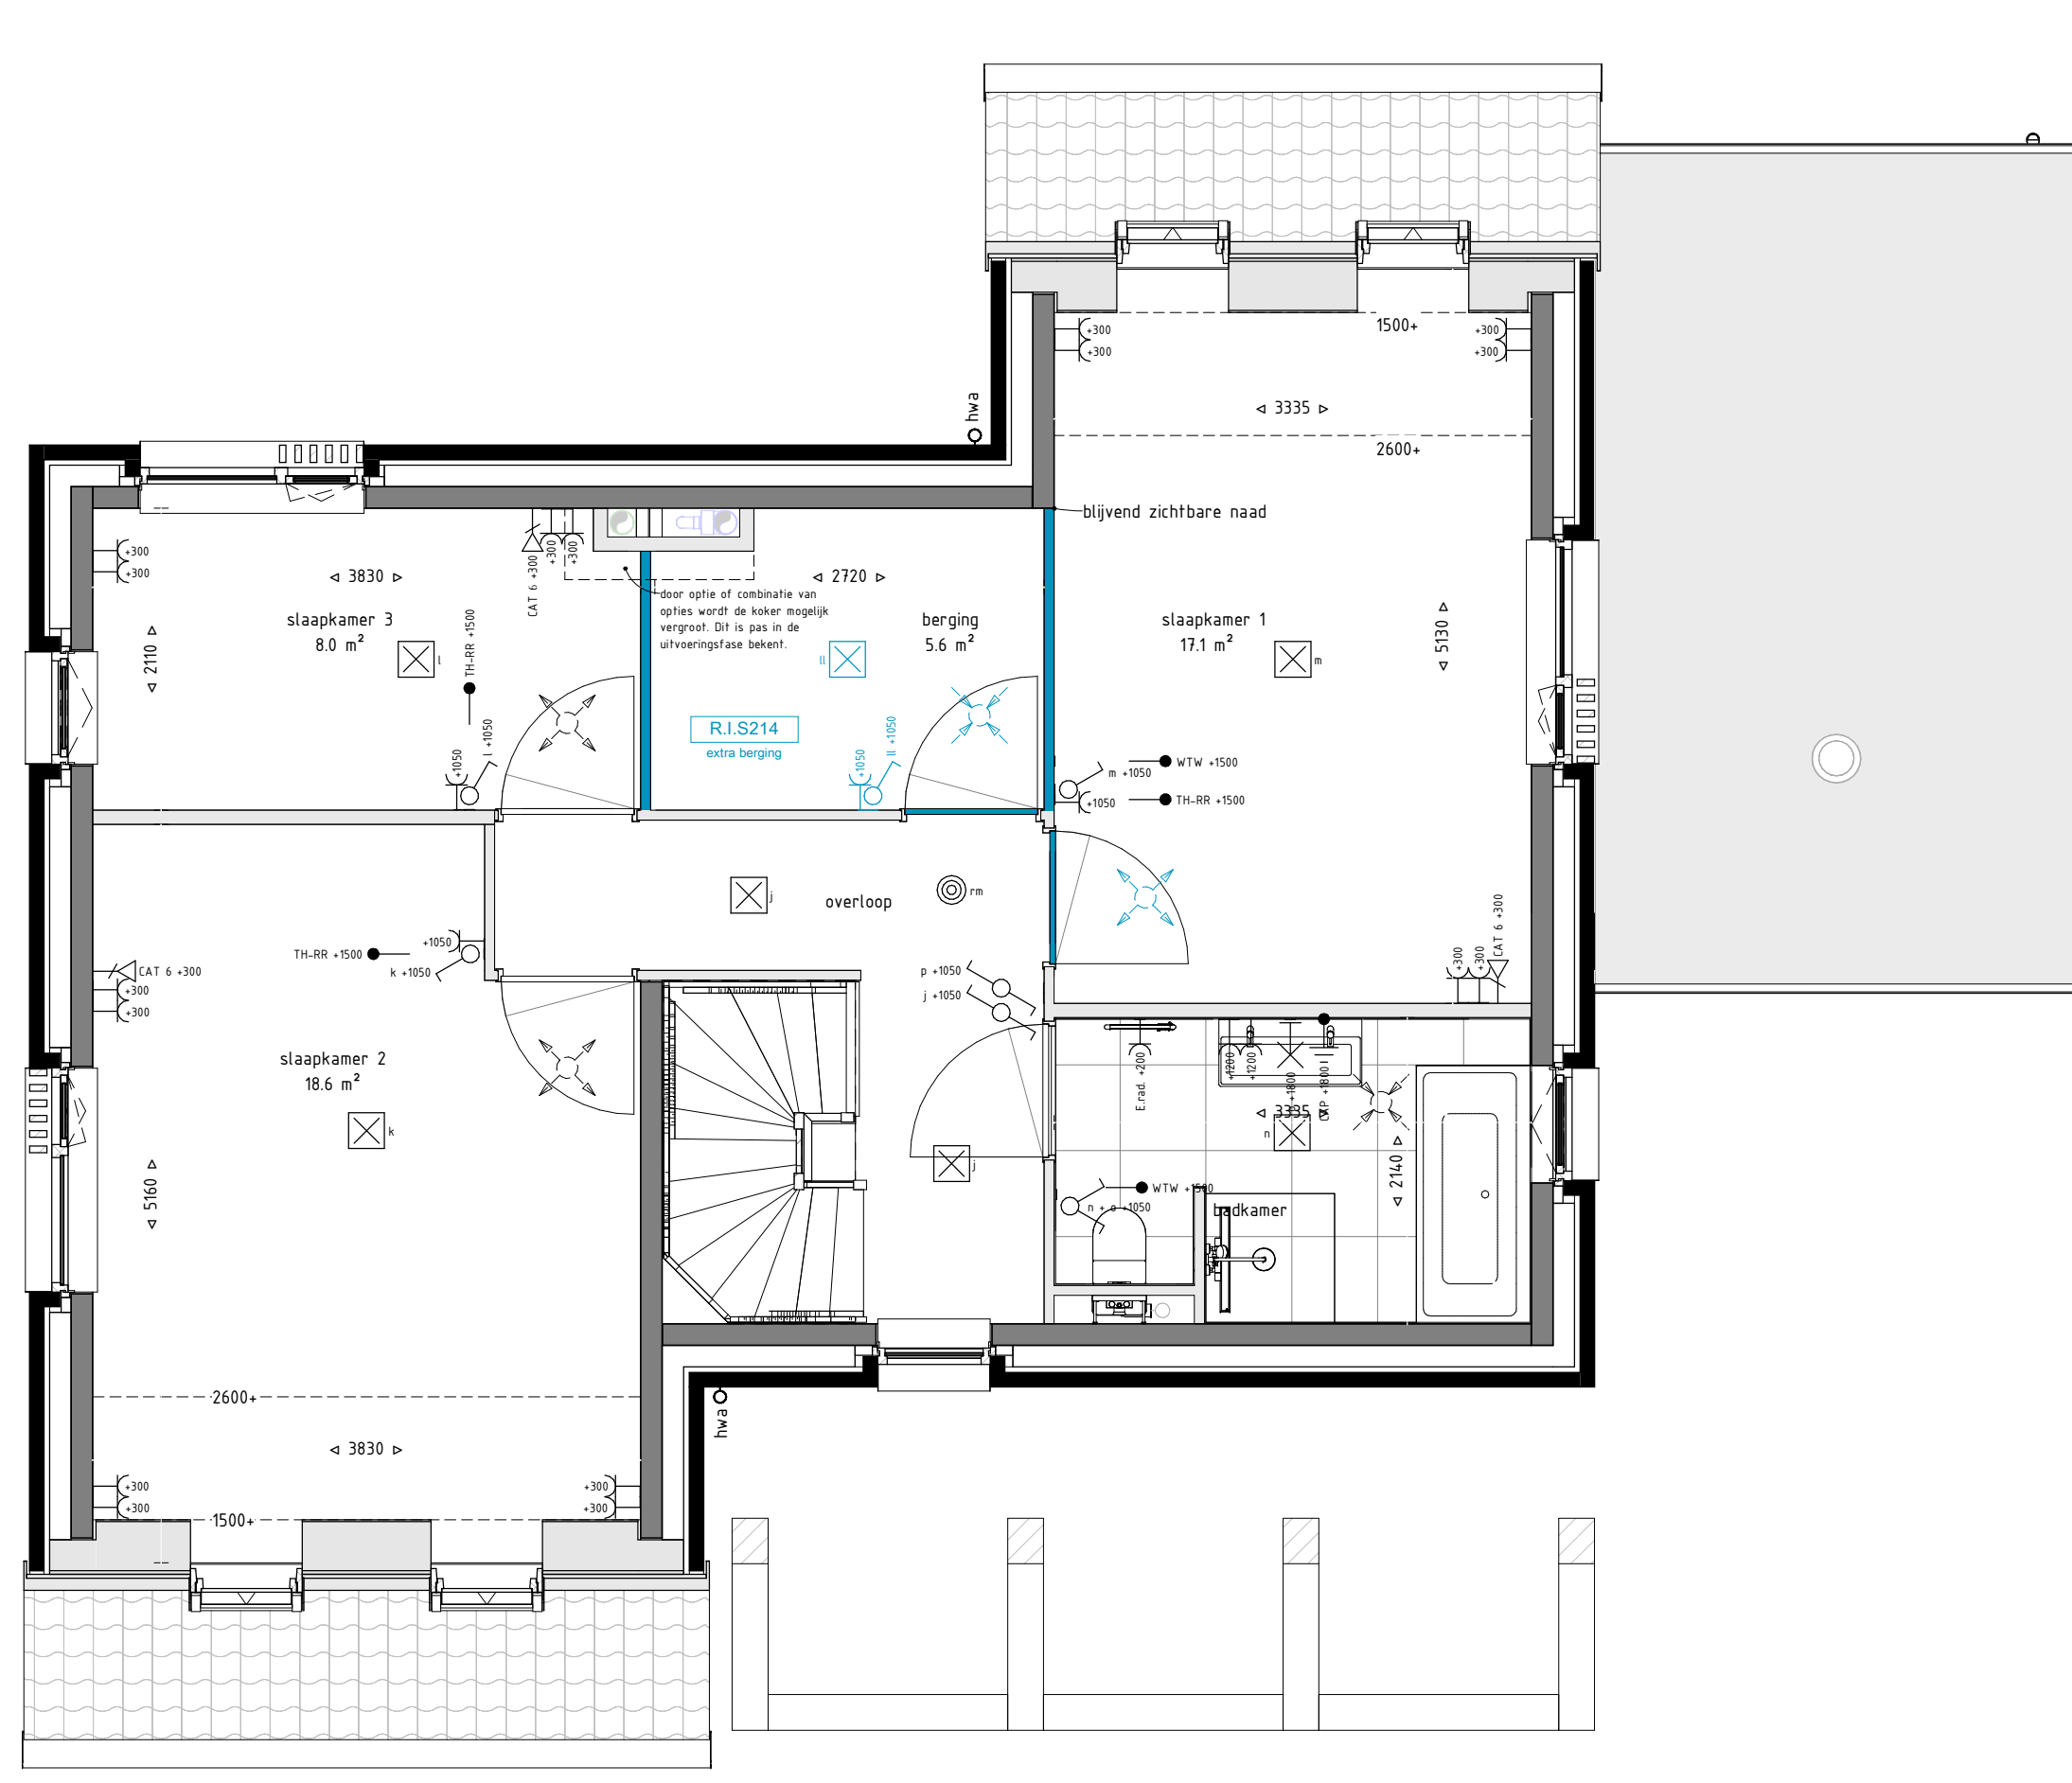

Eerste verdieping - berging
1:50

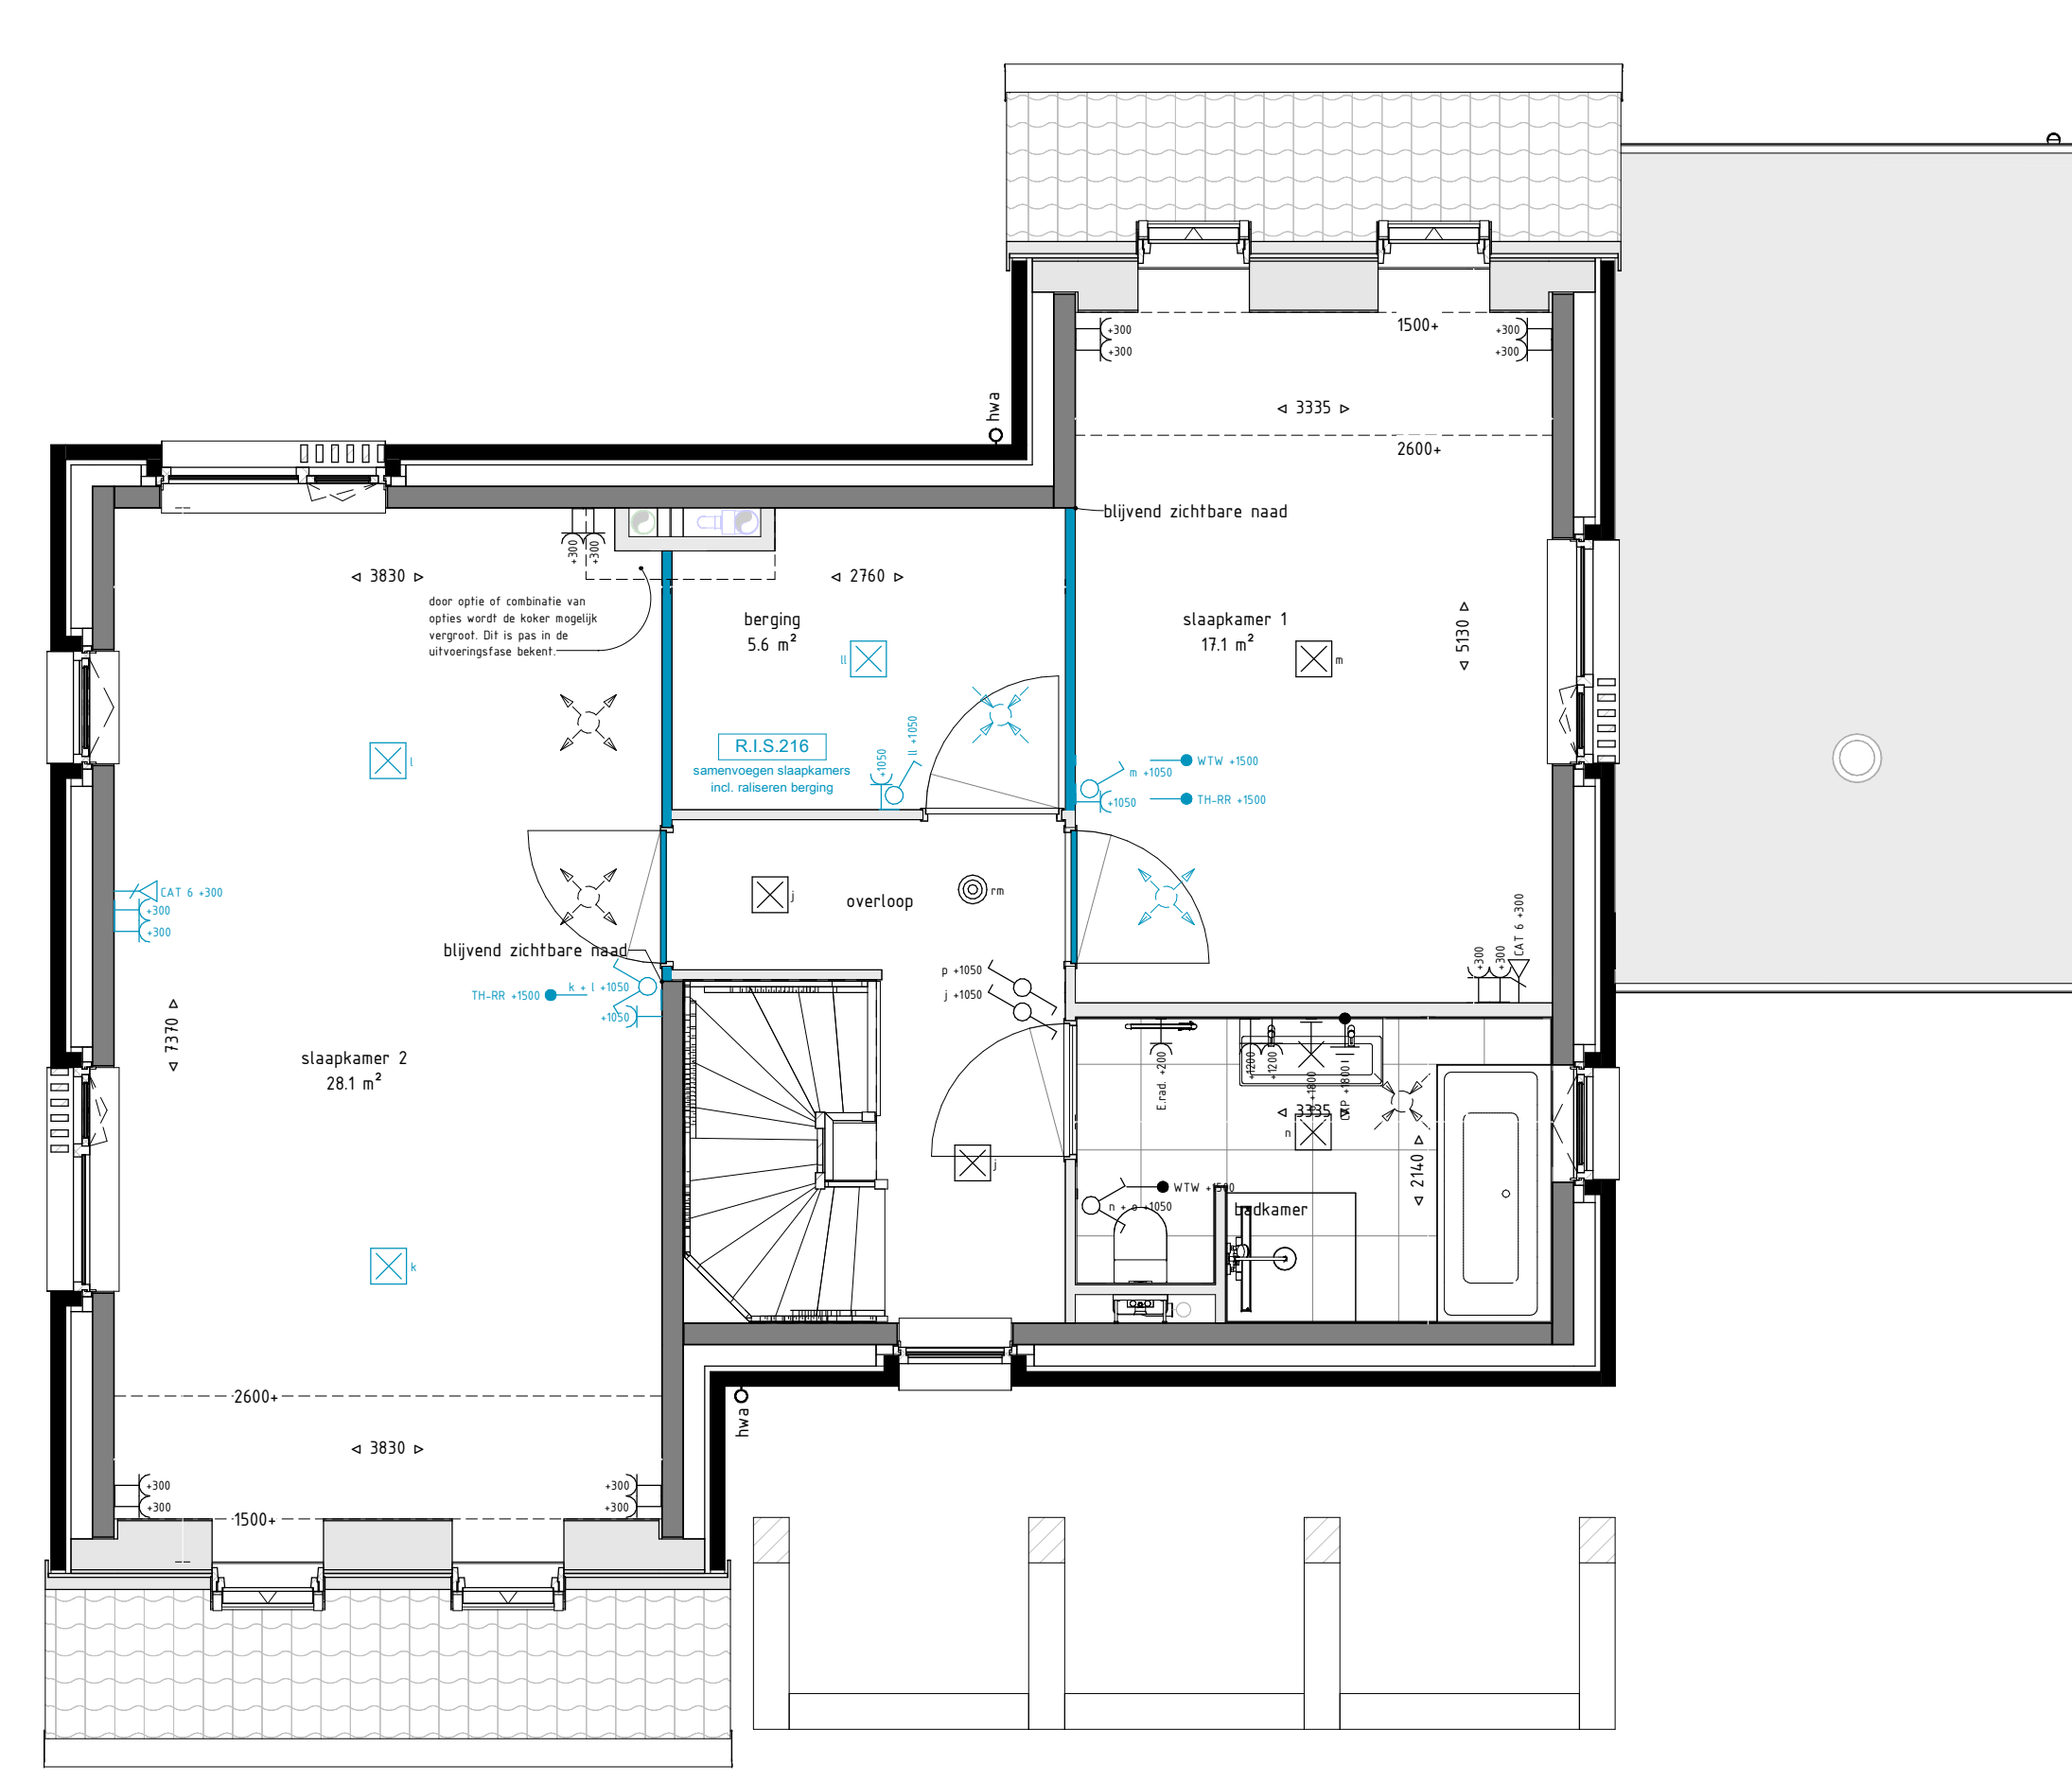


Eerste verdieping - berging en slaapkamers samenvoegen
1:50

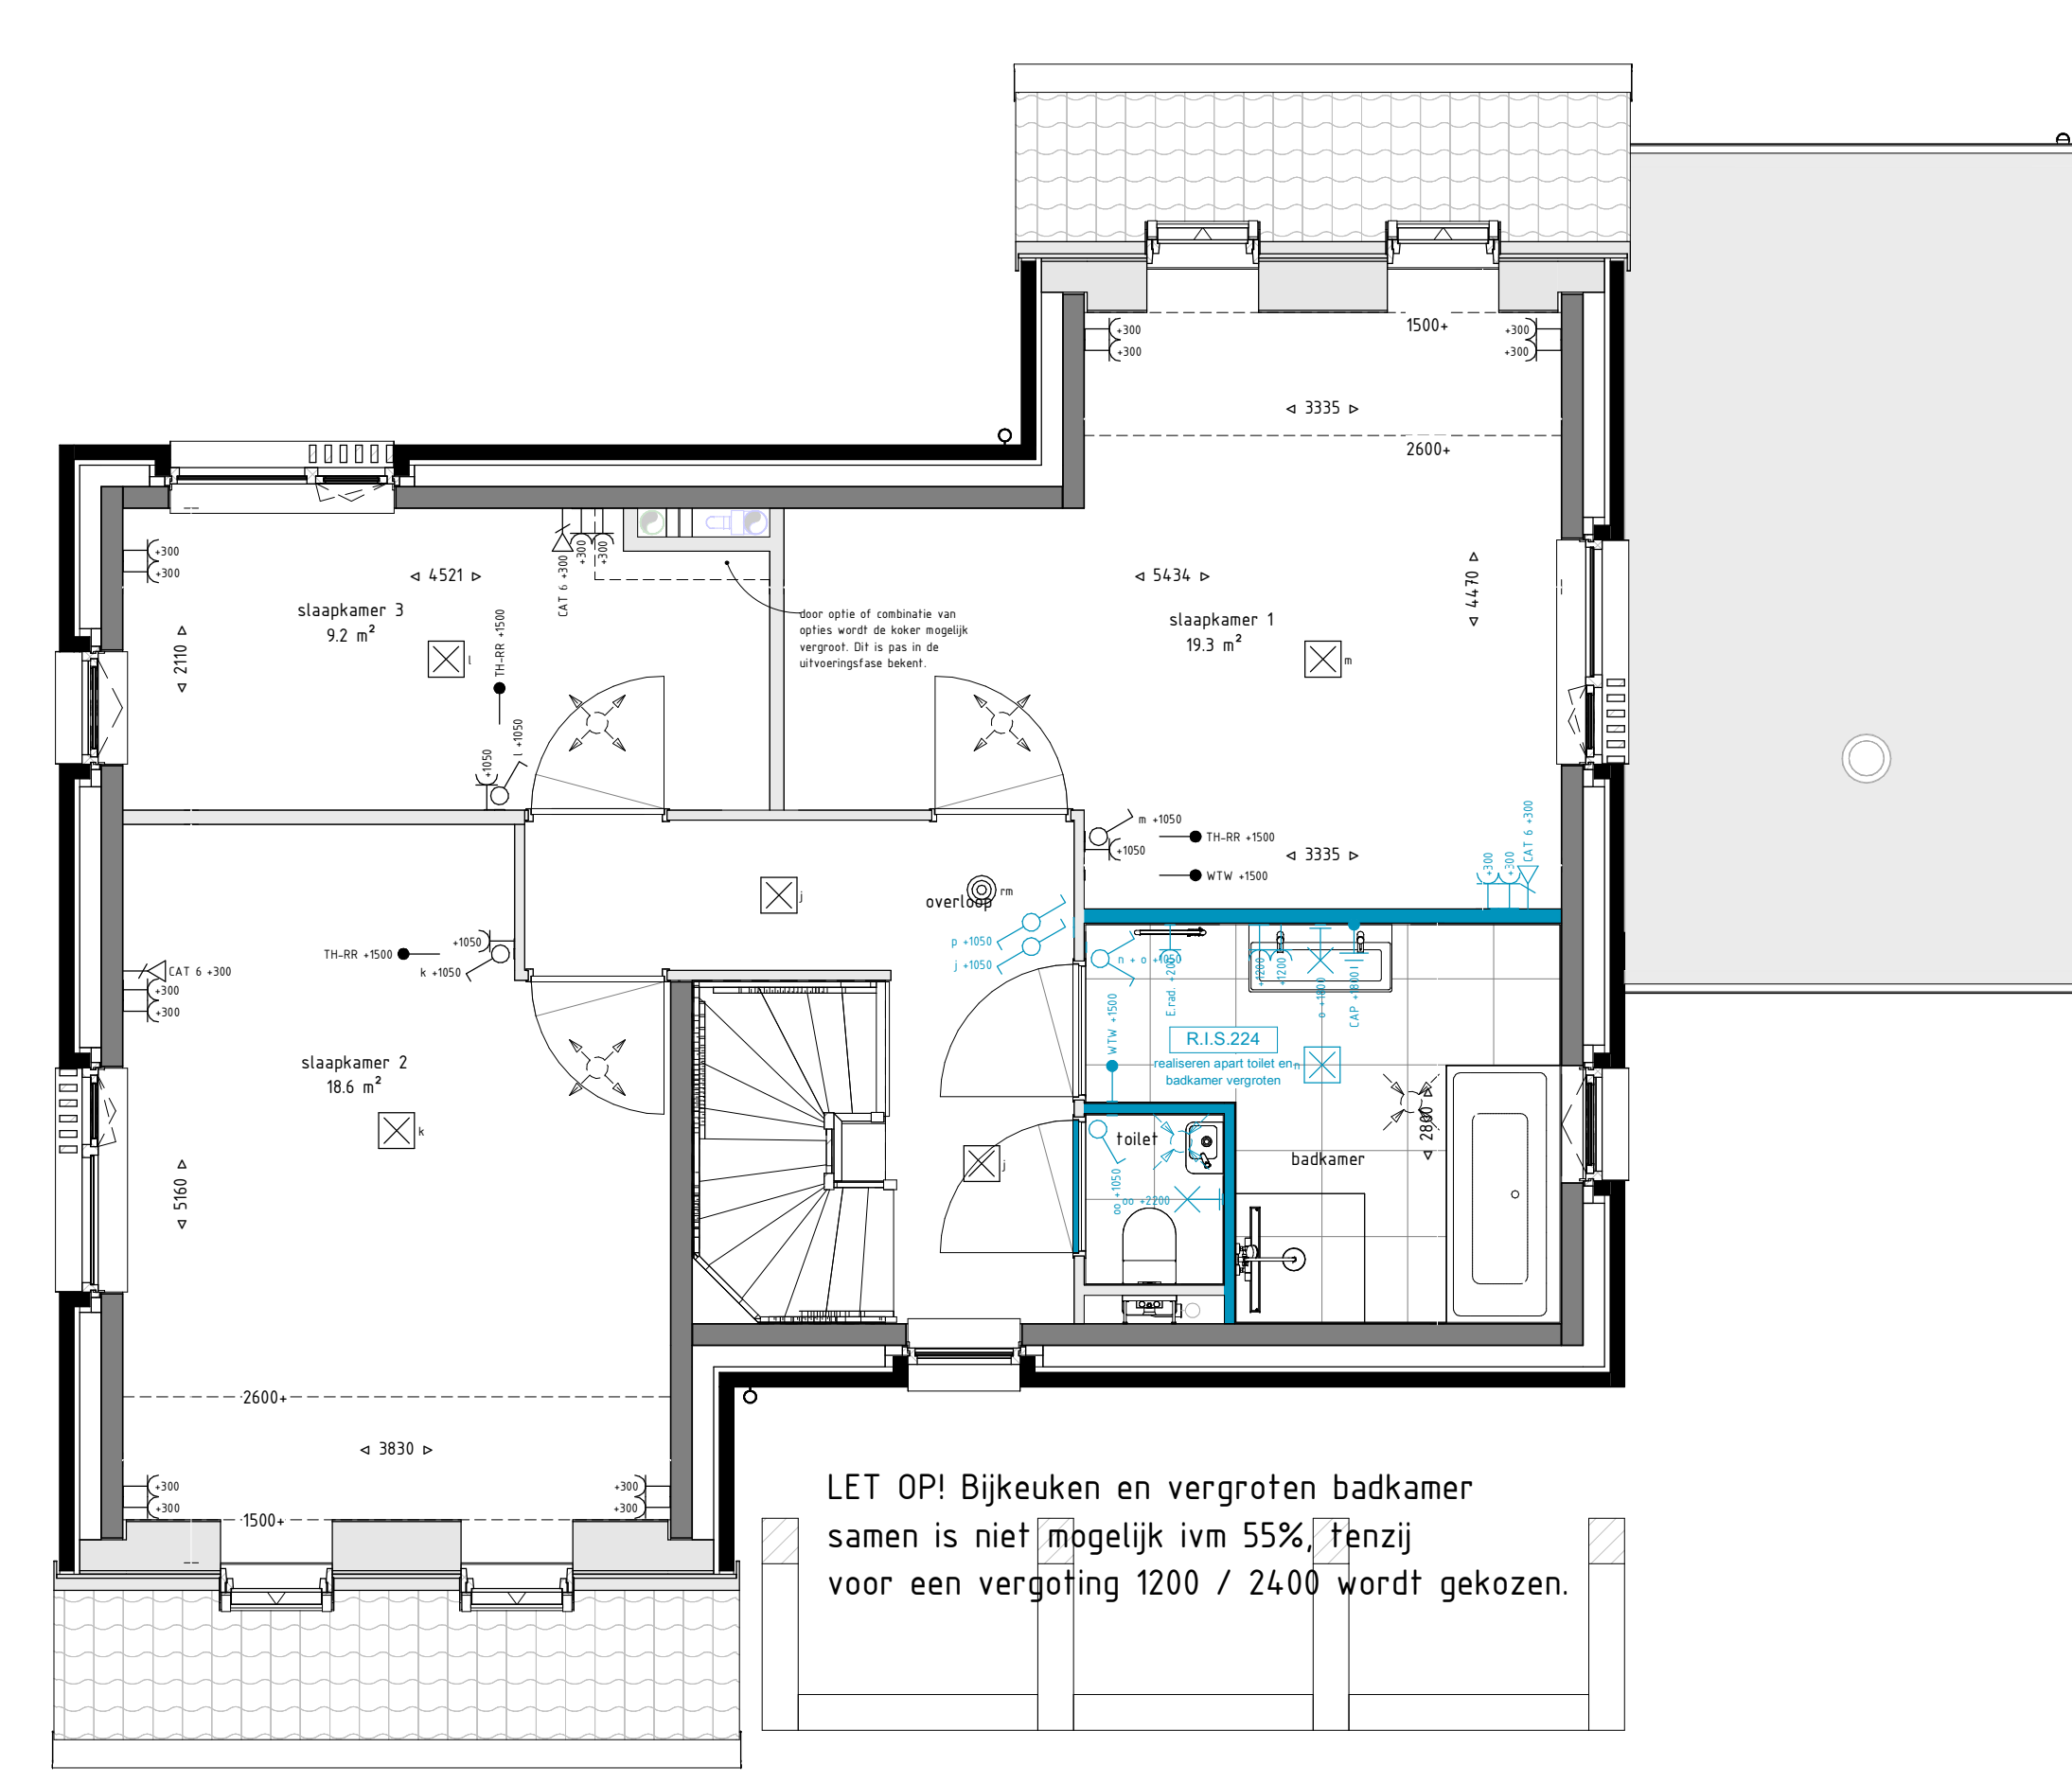


Eerste verdieping - toilet en badkamer apart
1:50


Beveiliging algemeen	
metaalwerk baksteen	kast vloerverwarmingverder
houten geveldeken (charmeliding)	opstapbare wasmachine en wasdroger
Beveiliging detail	
metaalwerk baksteen	schakelaar enkelpolig
metaalwerk baksteen	schakelaar enkelpolig
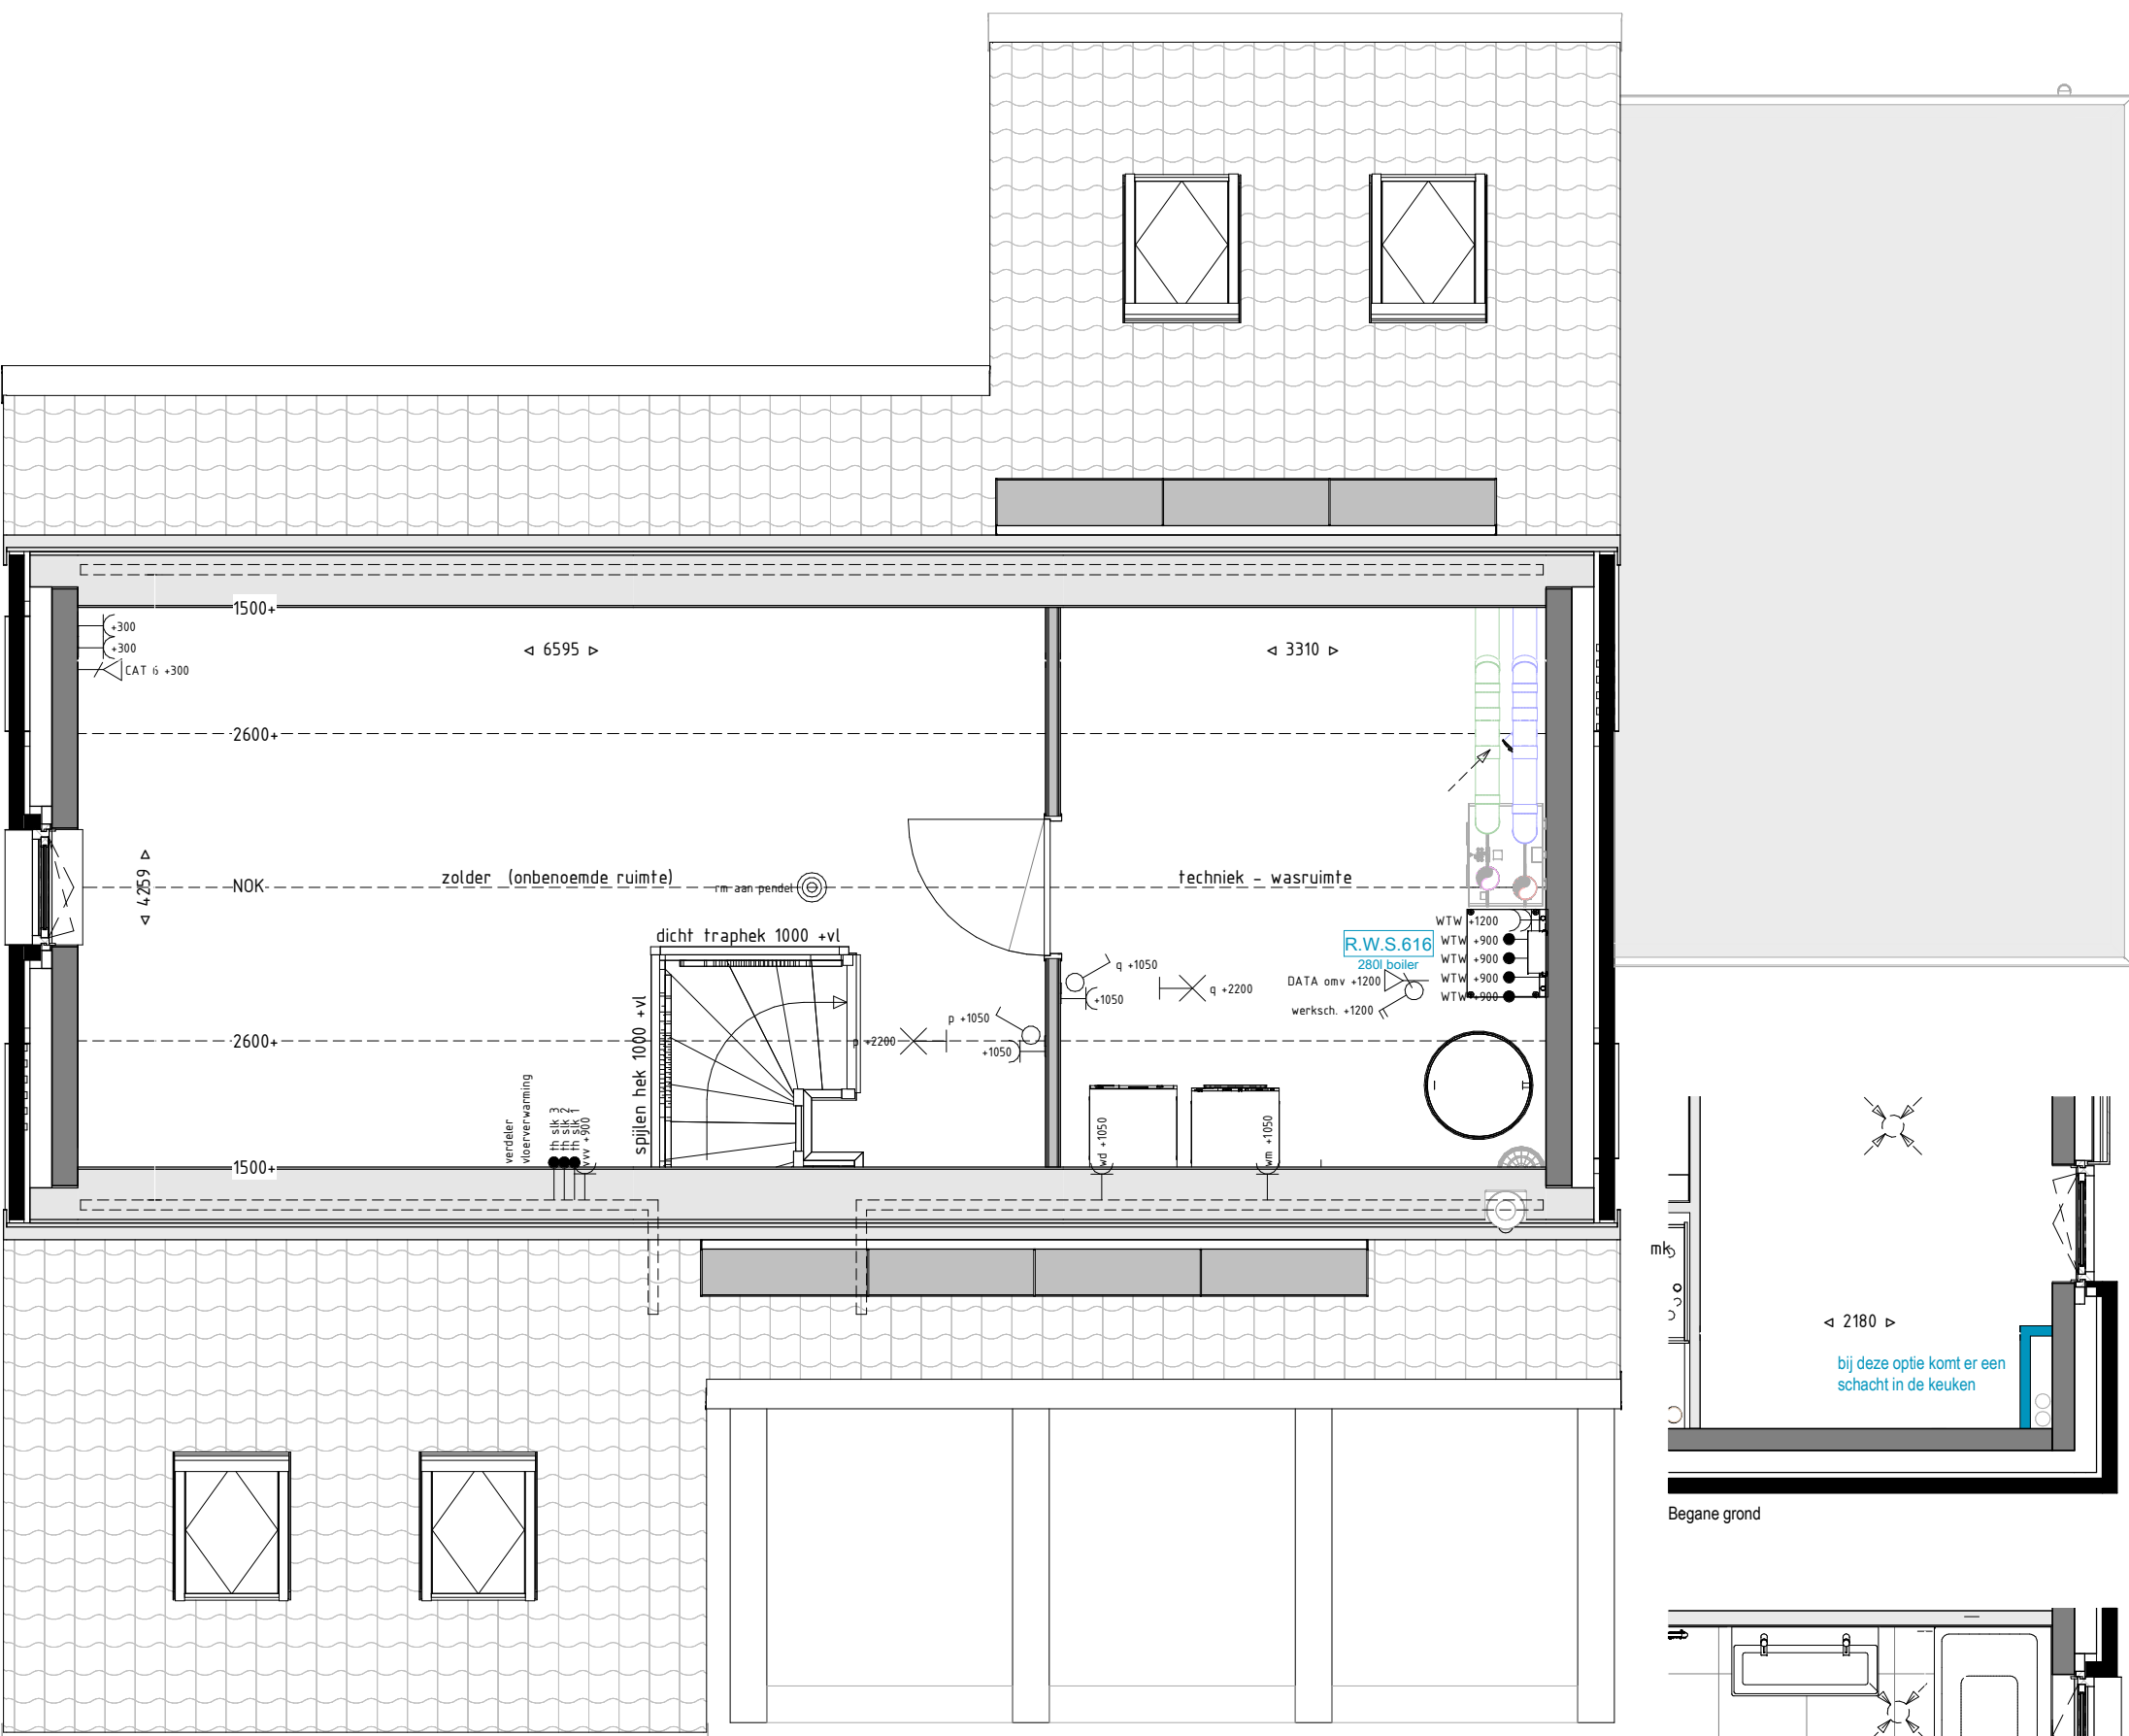


Tweede verdieping - boiler
1:50

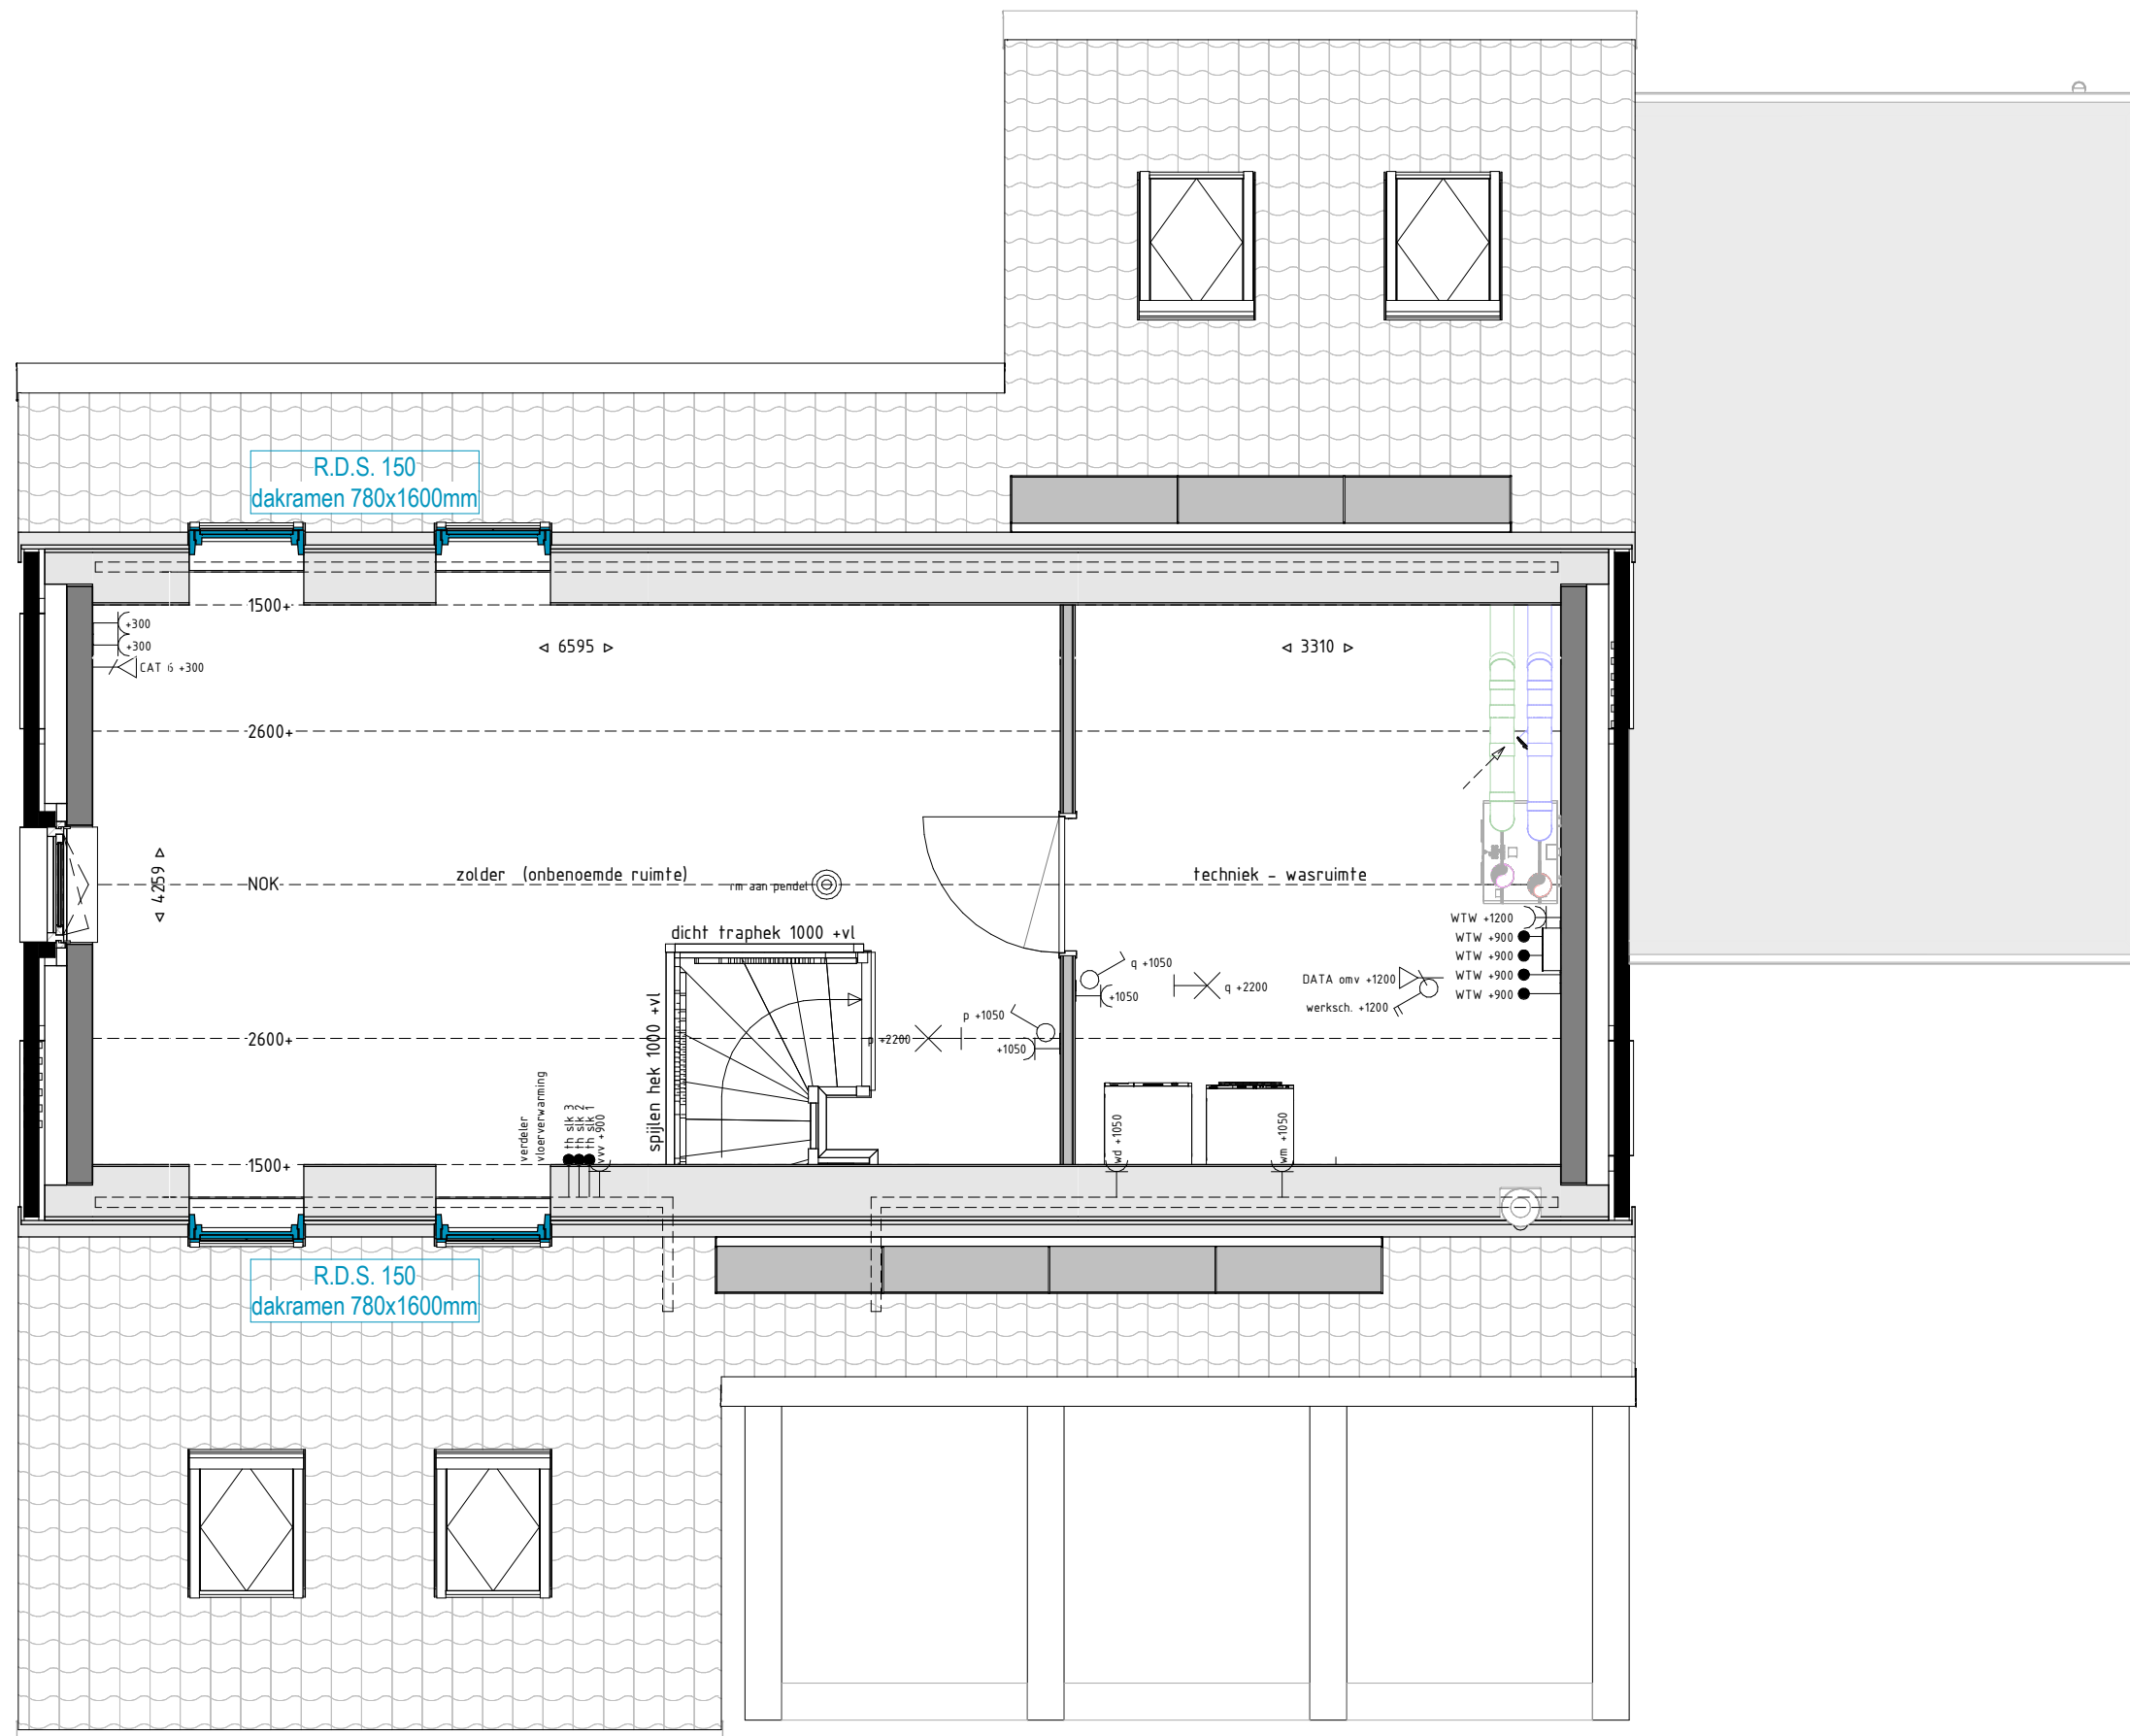

Tweede verdieping - dakraam
1:50

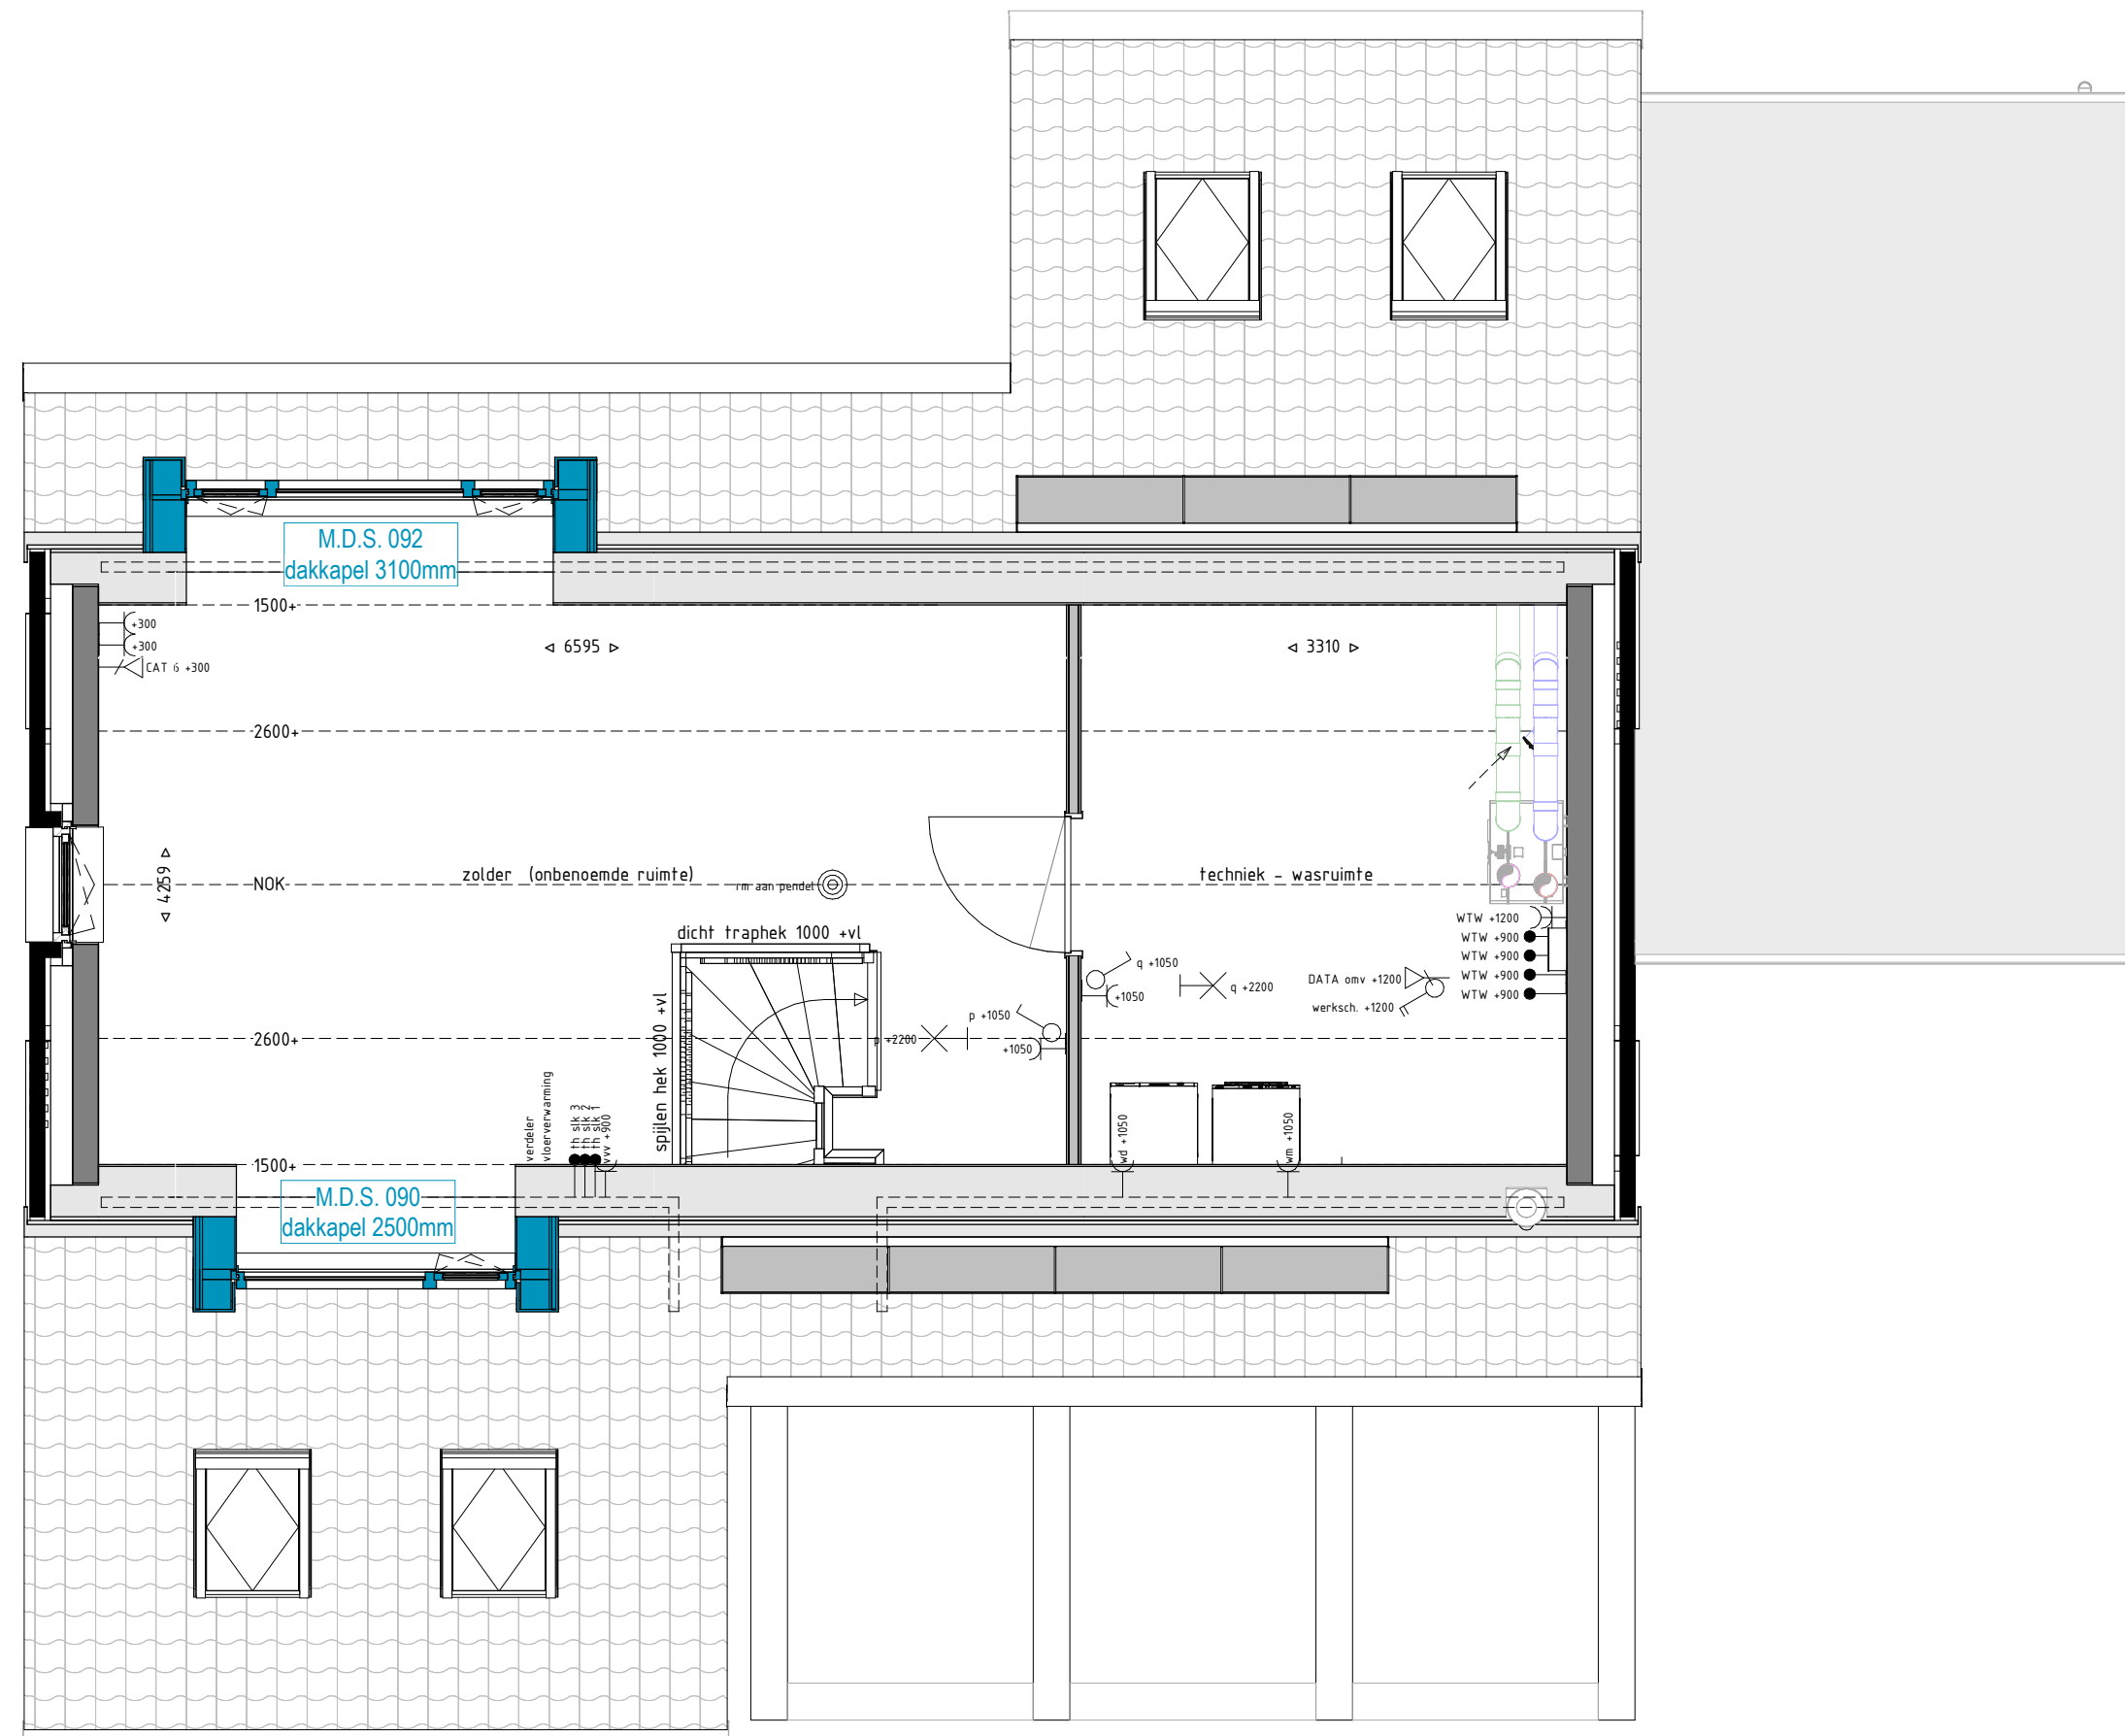

Tweede verdieping - dakkapel
1:50

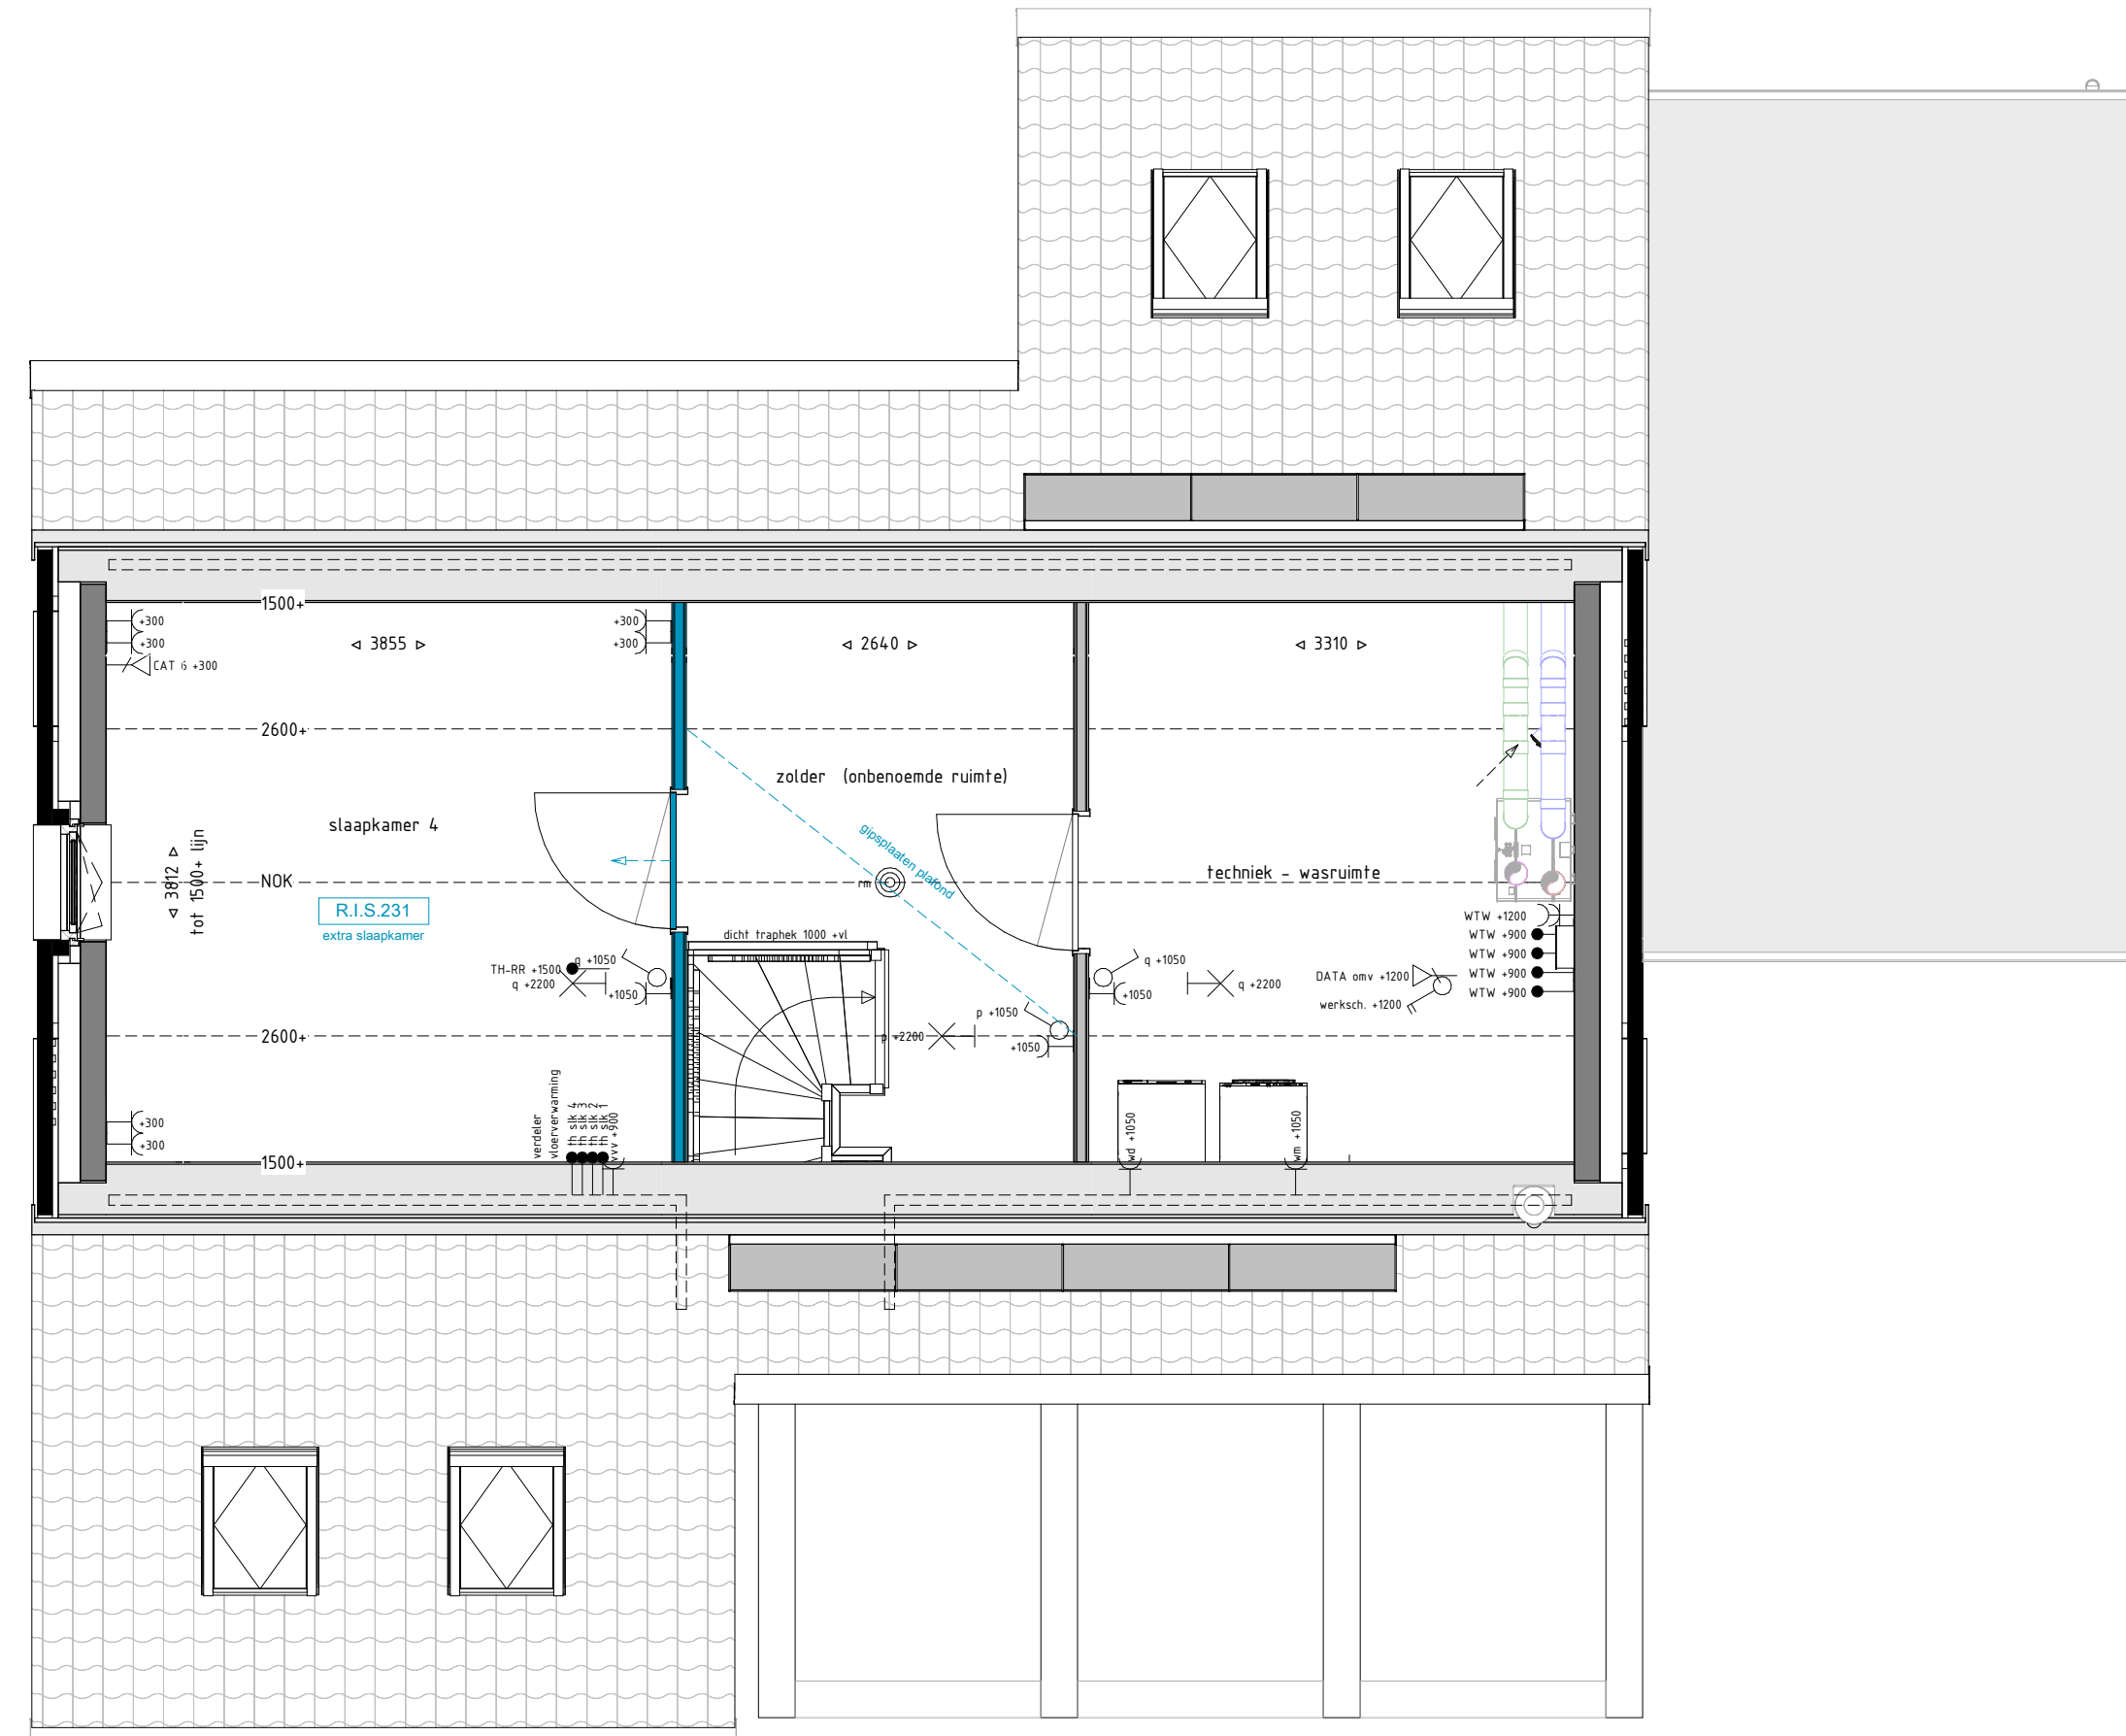

Tweede verdieping - extra slaapkamer
1:50

