

TEK.No	OMSCHRIJVING	FORMAAT	DATUM	–	A	B	C	D	E	F
	algemeen									
V–100B	tekeningenlijst	A3	01–10–2021	●						
V–101	renvooi	„	„	●						
	woningtype B1, B1k, B1krs									
V–221	begane grond type B1, B1k, B1krs	A3	01–10–2021	●						
V–222	verdieping „	„	„	●						
V–223	zolder „	„	„	●						
V–224	doorsnede „	„	„	●						
V–225	voorgevel „	„	„	●						
V–226	achtergevel „	„	„	●						
V–227	zijgevel type B1k	„	„	●						
V–228	zijgevel type B1krs	„	„	●						
	woningtype B2, B2k									
V–221A	begane grond type B2, B2k	A3	01–10–2021	●						
V–222A	verdieping „	„	„	●						
V–223A	zolder „	„	„	●						
V–224A	doorsnede „	„	„	●						
V–225A	voorgevel „	„	„	●						
V–226A	achtergevel „	„	„	●						
V–227A	zijgevel type B2k	„	„	●						
	woningtype Bt1									
V–221B	begane grond type Bt1	A3	01–10–2021	●						
V–222B	verdieping „	„	„	●						
V–223B	zolder „	„	„	●						
V–224B	doorsnede 1 „	„	„	●						
V–224B1	doorsnede 2 „	„	„	●						
V–225B	voorgevel „	„	„	●						
V–226B	achtergevel „	„	„	●						
	woningtype Bt2									
V–221C	begane grond type Bt2	A3	01–10–2021	●						
V–222C	verdieping „	„	„	●						
V–223C	zolder „	„	„	●						
V–224C	doorsnede 1 „	„	„	●						
V–224C1	doorsnede 2 „	„	„	●						
V–225C	voorgevel „	„	„	●						
V–226C	achtergevel „	„	„	●						

TEK.No	OMSCHRIJVING	FORMAAT	DATUM	–	A	B	C	D	E	F
	woningtype B1–a									
V–221d	begane grond type B1–a	A3	01–10–2021	●						
V–222d	verdieping „	„	„	●						
V–223d	zolder „	„	„	●						
V–224d	doorsnede „	„	„	●						
V–225d	voorgevel „	„	„	●						
V–226d	achtergevel „	„	„	●						
V–227d	zijgevel „	„	„	●						
	woningtype B1s–a									
V–221e	begane grond type B1s–a	A3	01–10–2021	●						
V–222e	verdieping „	„	„	●						
V–223e	zolder „	„	„	●						
V–224e	doorsnede „	„	„	●						
V–225e	voorgevel „	„	„	●						
V–226e	achtergevel „	„	„	●						
V–227e	zijgevel „	„	„	●						
V–229	geveloverzicht BLOK 07									
	type B2,B2k,Bt2,B1–a,B1s–a,Bt1,B1krs									
V–230	geveloverzicht BLOK 09									
	type B1k,B1,Bt1,B2,B2k									

Vianen, Fase 4F
Hoef en Haag
woningtype B
verkooptekeningen

opdrachgever



project

Hoef en Haag, 78 won. fase 4F, Vianen

onderwerp

type B
tekeningenlijst

projectnr.

K009322

tekeningnr.

V- 100B

schaal

1:50

tekenaar

KEY

status

definitief

OH

wijz./datum


(-);01-10-2021

RENVOOI


Algemeen

- b plaatsingsmogelijkheid boiler
- dr dakraam
- hwa hemelwaterafvoer
- k kast
- mv mechanisch ventilatie
- sv stadsverwarming
- wk werkkast
- ww warmwaterapparaat

Installaties

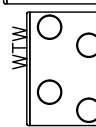-  vloer verwarming
-  centrale verwarming verdeler
-  mechanische ventilatie afzuigpunt
-  warmte terugwin ventiel
-  douche
-  kraan
-  warmtepomp
-  WTW unit

Ventilatie

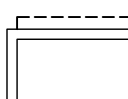-  ventilatioerooster
-  verborgen ventilatioerooster







Deuren

-  kanteldeur
-  schuifdeur
-  zelfsluitende deur
-  brandwerende deur










Elektra

-  rookmelder
-  buisleiding bedraad
-  Data Cat 6
buisleiding bedraad UTP cat 6
-  cai centrale antenne aansluitmogelijkheid
-  tel telefoon aansluitmogelijkheid
-  th thermostaat
-  nv nachtverlaging
-  drukknop deurbel
-  zoemer deurbel
-  plafondlichtpunt
-  spot
-  wandlichtpunt
-  wandlichtpunt met armatuur
-  schakelaar
-  serieschakelaar
-  wisselschakelaar
-  kruisschakelaar
-  mv hoofdbediening mechanische ventilatie
-  mv keuken-/badkamerbediening mech. ventilatie
-  wandcontactdoos enkel geaard
-  wandcontactdoos dubbel geaard
-  kt wandcontactdoos elektrisch koken
-  km wandcontactdoos afzuigkap (hoog geplaatst)
-  mv wandcontactdoos mechanische ventilatie
-  meterkast
-  ws werkschakelaar tbv PV panelen
-  omv omvormer PV panelen

Overige

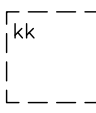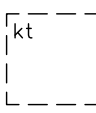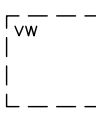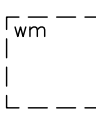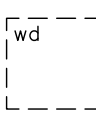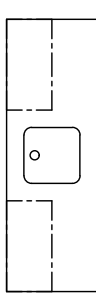-  kk plaatsingsmogelijkheid koelkast
-  kt plaatsingsmogelijkheid kooktoestel
-  vw plaatsingsmogelijkheid vaatwasser
[aansluitingen niet aanwezig]
-  wm plaatsingsmogelijkheid wasmachine
[aansluitingen aanwezig]
-  wd plaatsingsmogelijkheid wasdroger
-  keukenblok
-  kruipluik

Draairichtingen ramen/deuren

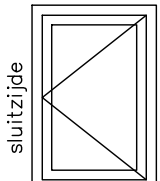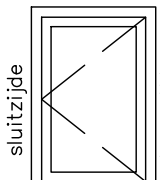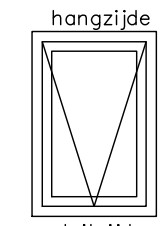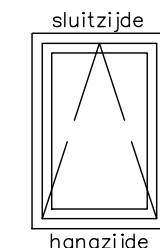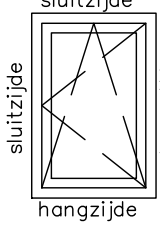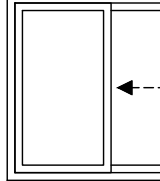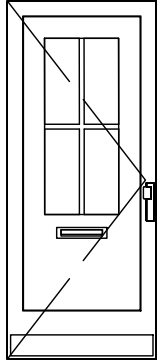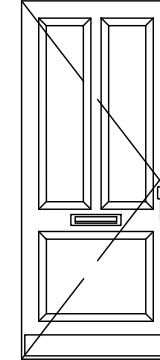 - hangzijde = scharnierzijde
-  sluitzijde hangzijde deur/draairaam [naar buiten]
-  sluitzijde hangzijde deur/draairaam [naar binnen]
-  hangzijde uitzetraam [naar buiten]
-  sluitzijde hangzijde valraam [naar binnen]
-  sluitzijde hangzijde draai-kiepraam [naar binnen]
-  sluitzijde schuifpui/schuifraam [een deel schuivend]
-  Voordeur Basis Merk B1A
-  Voordeur Alternatief Merk B1B
-  binnen schuivend deel
- [naar binnen draaiend]
- [naar binnen draaiend]

opdrachtgever



project

Hoef en Haag, 78 won. fase 4F, Vianen

onderwerp

type B
renvooi

projectnr.

K009322

tekeningnr.

V-101

schaal

1:50

tekenaar

KEY

status


definitief

OH


definitief

(wiz)/datum

(-):01-10-2021

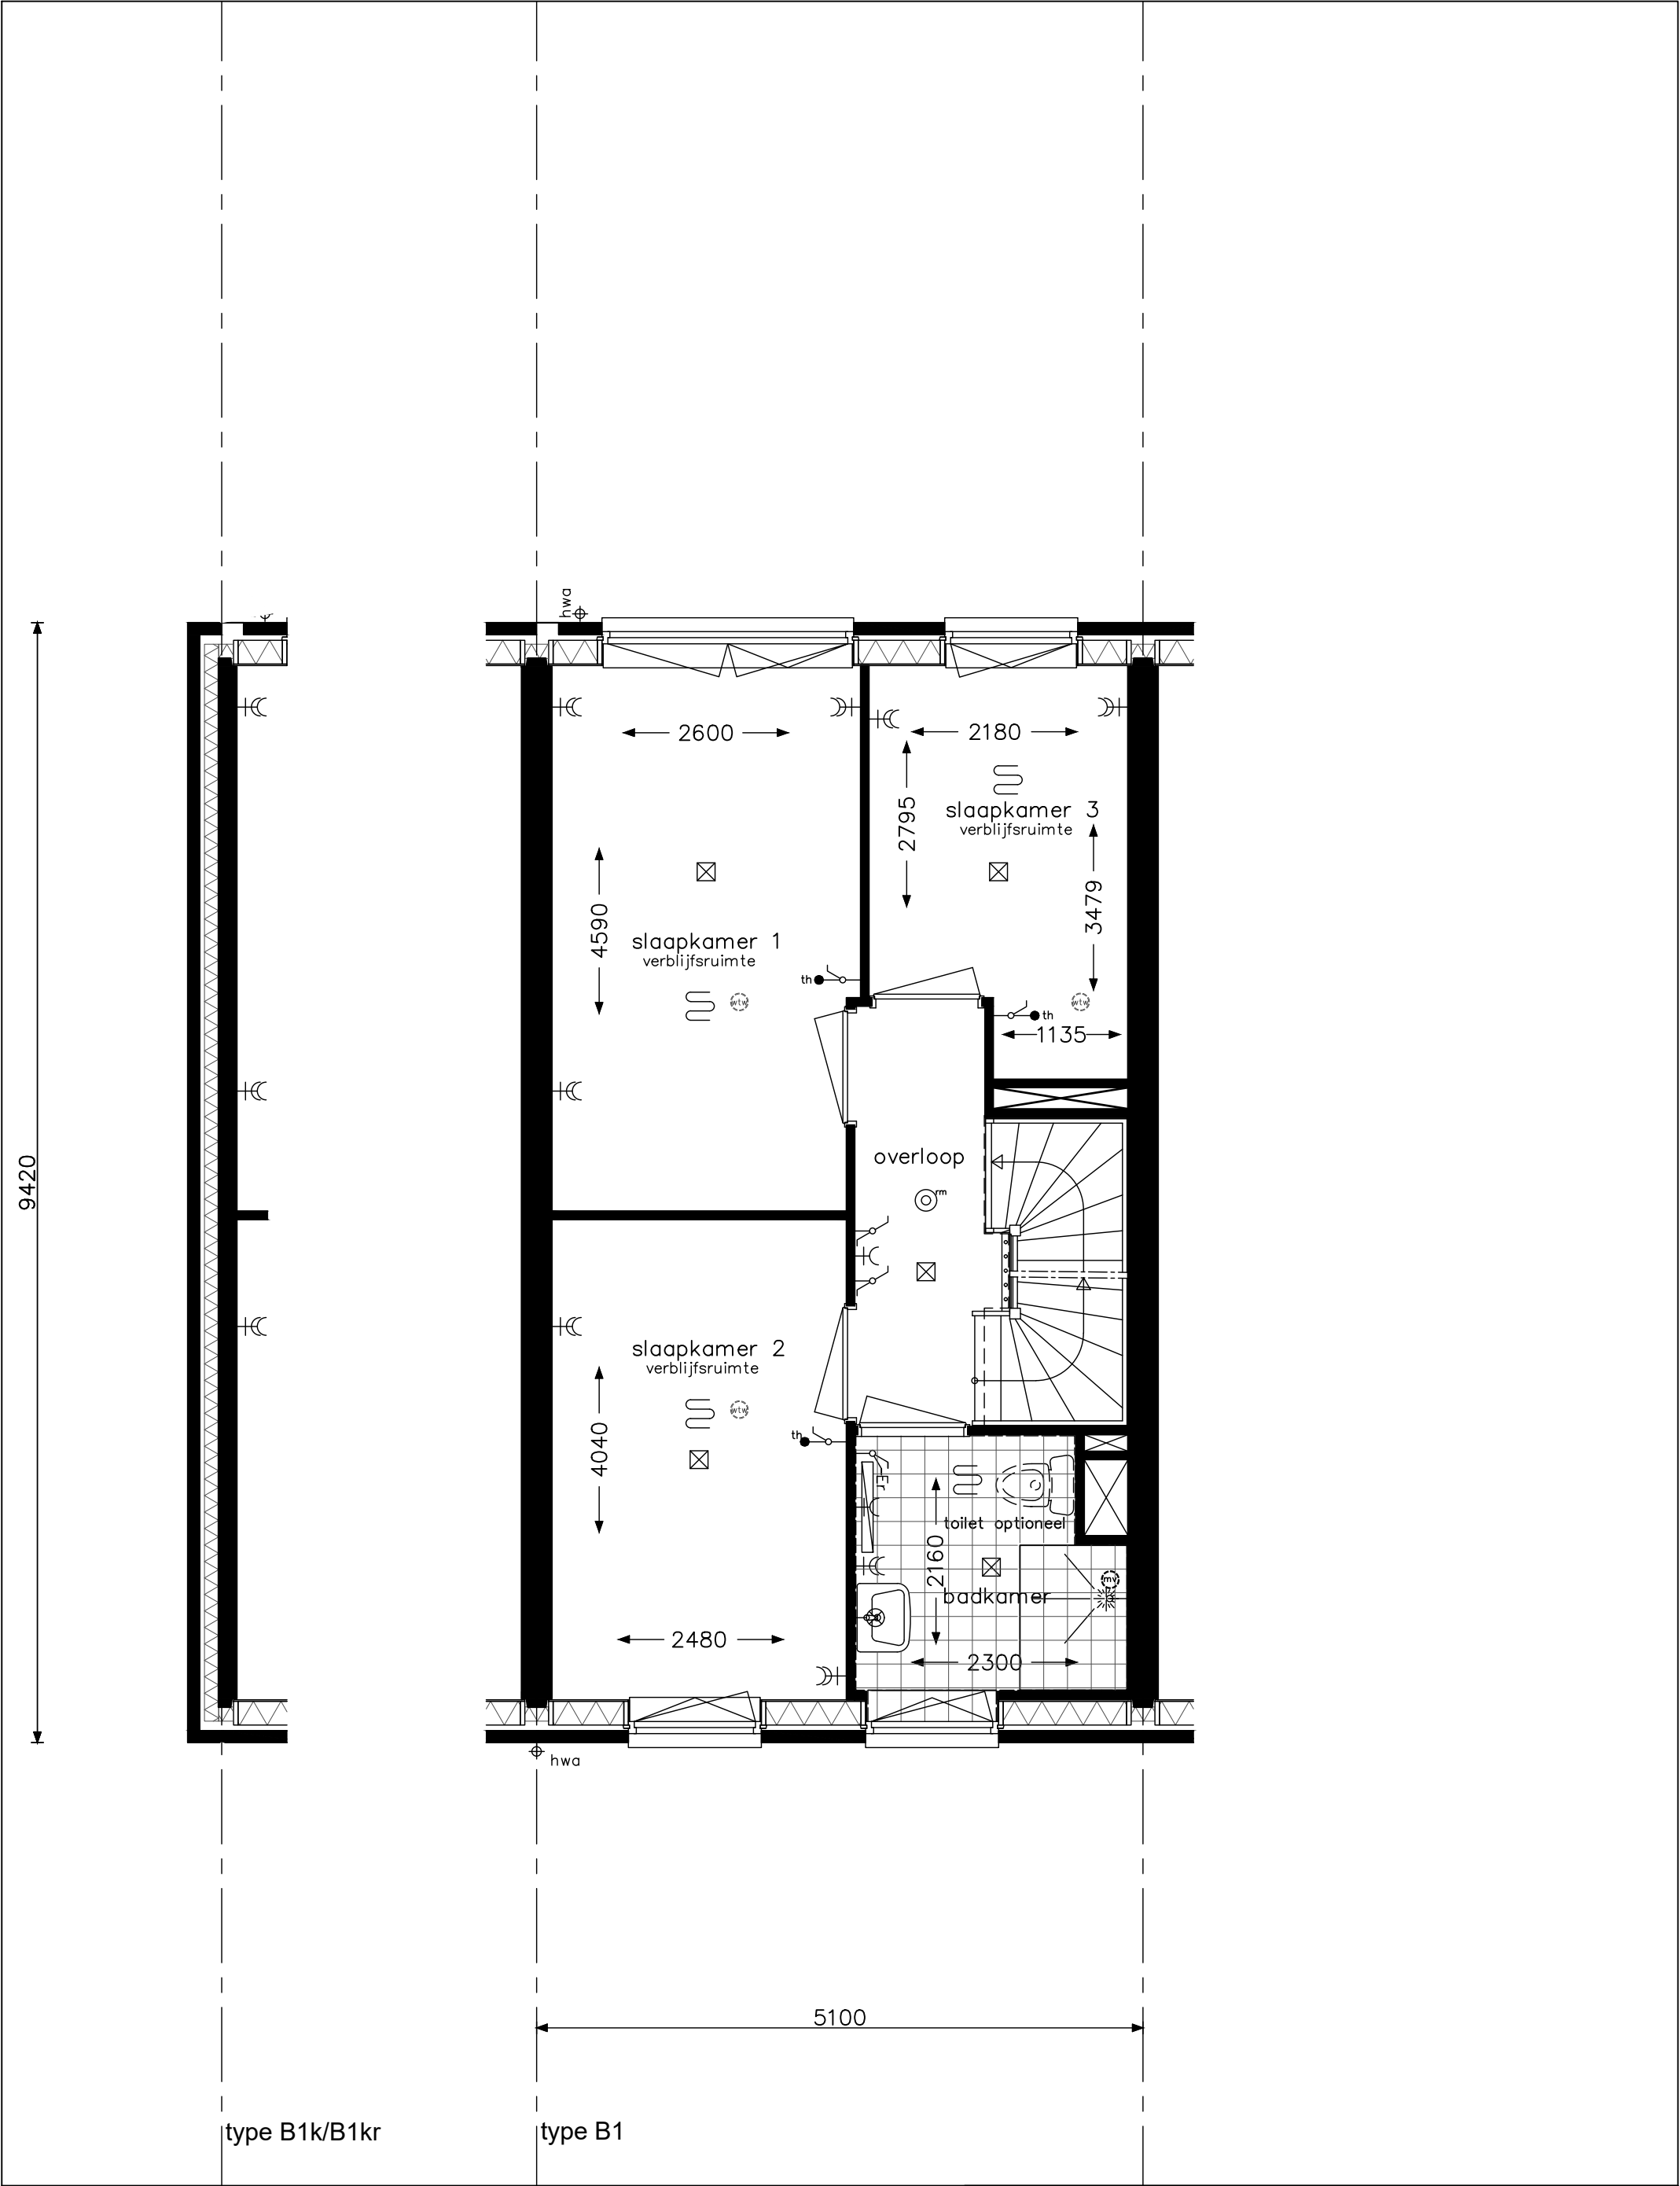

type B1/ B1s/ B1k en B1krs - verdieping bouwnummers : 056/055/054 bouwnummers spiegelbeeld : 040 <

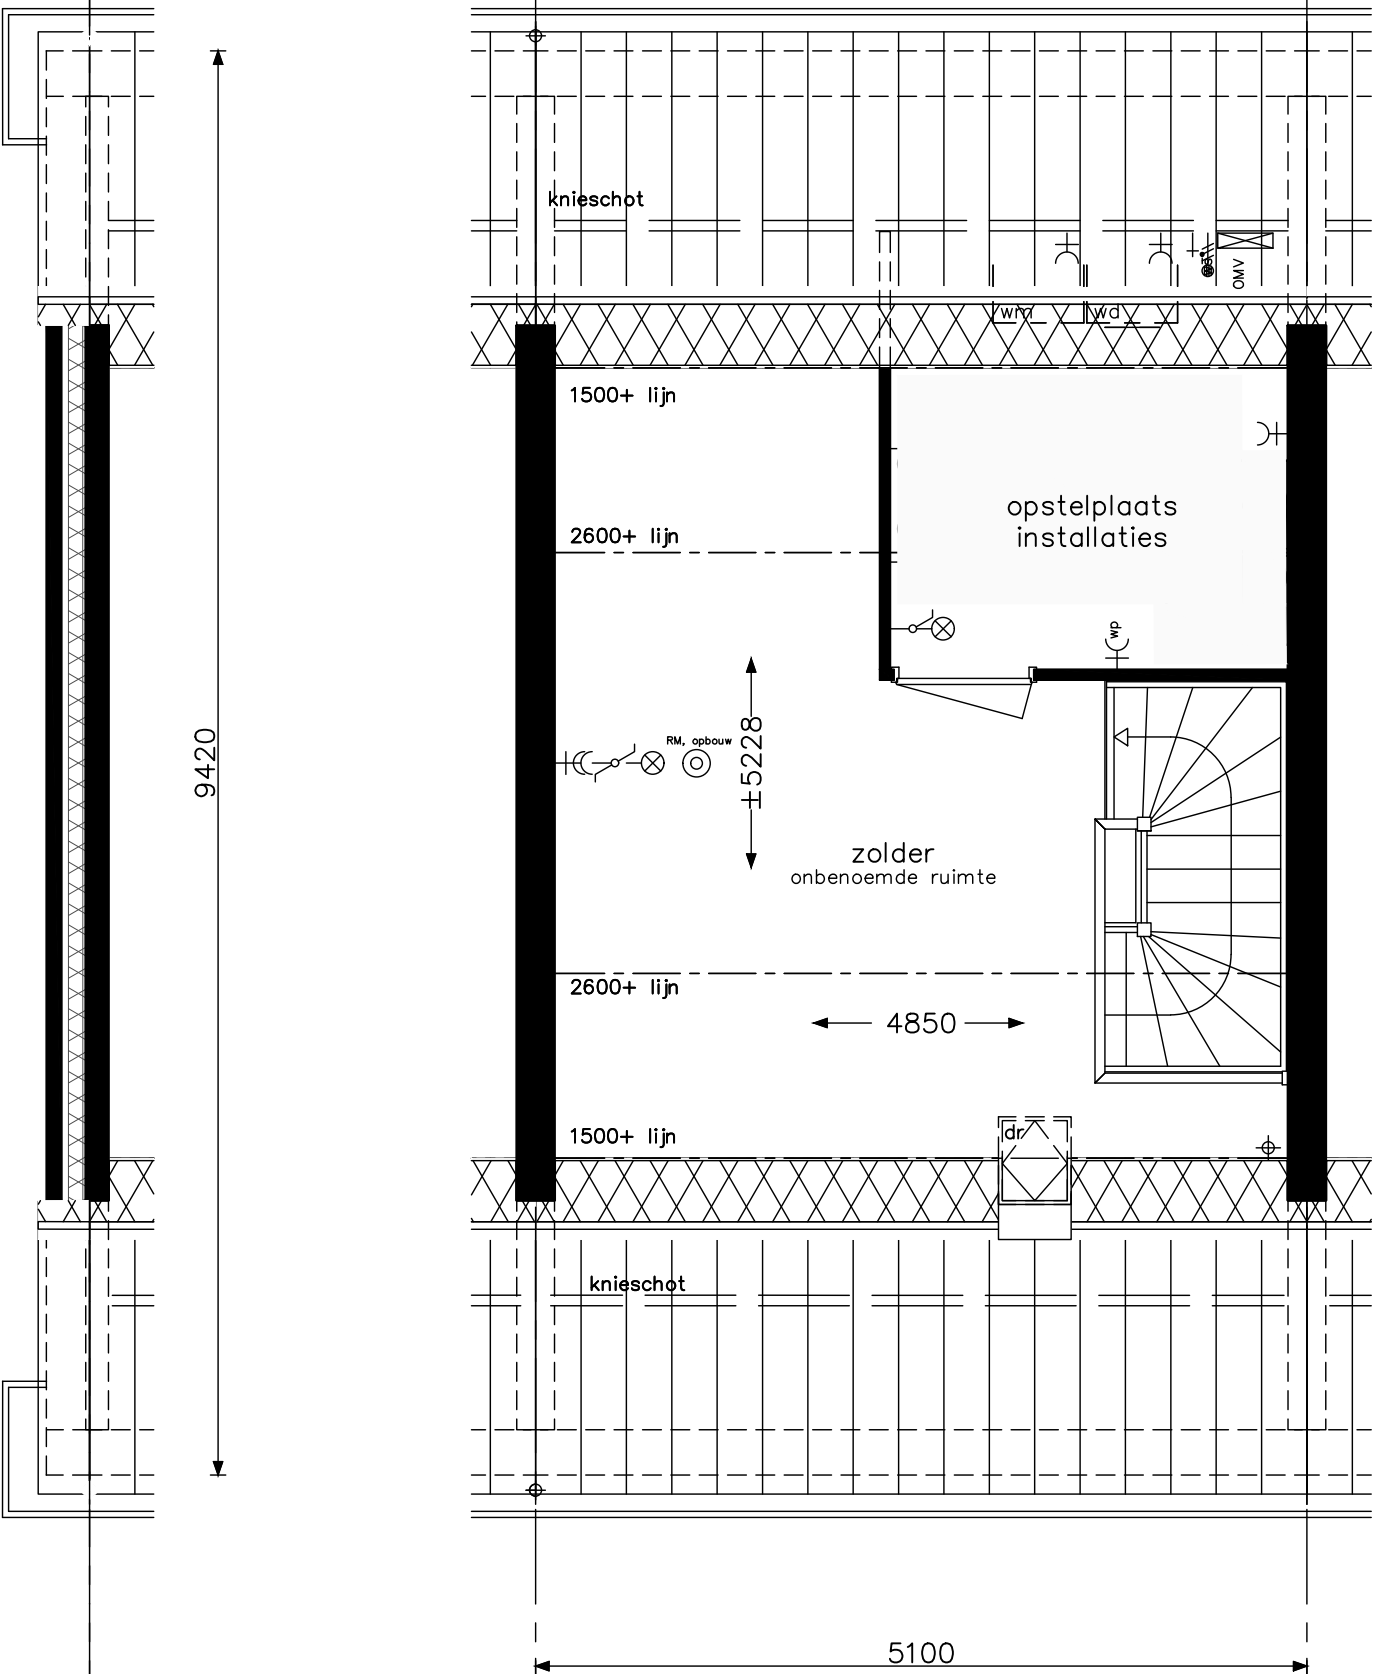

type B1/ B1s/ B1k en B1krs - zolder
bouwnummers : 056/055/054
bouwnummers spiegelbeeld : 040

HWA's, zonnepanelen, luiken, gootklossen, voordeuren, roedes & muurankers volgens geveloverzichten



project Hoef en Haag, 78 won. fase 4F, Vianen

onderwerp type B1, B1k en B1kr
zolder

projectnr. K009322

tekeningnr.

V- 223



OH

schaal 1:50

tekenaar KEy

status definitief

(wijz)/datum (-):01-10-2021

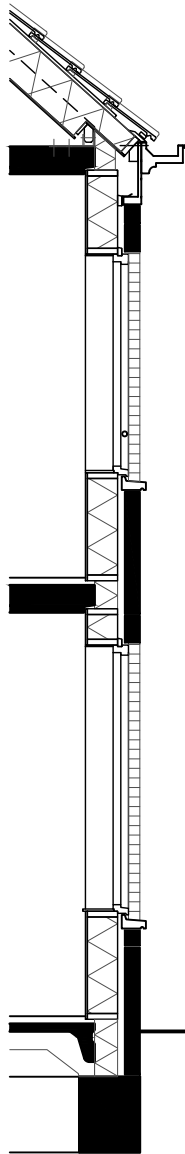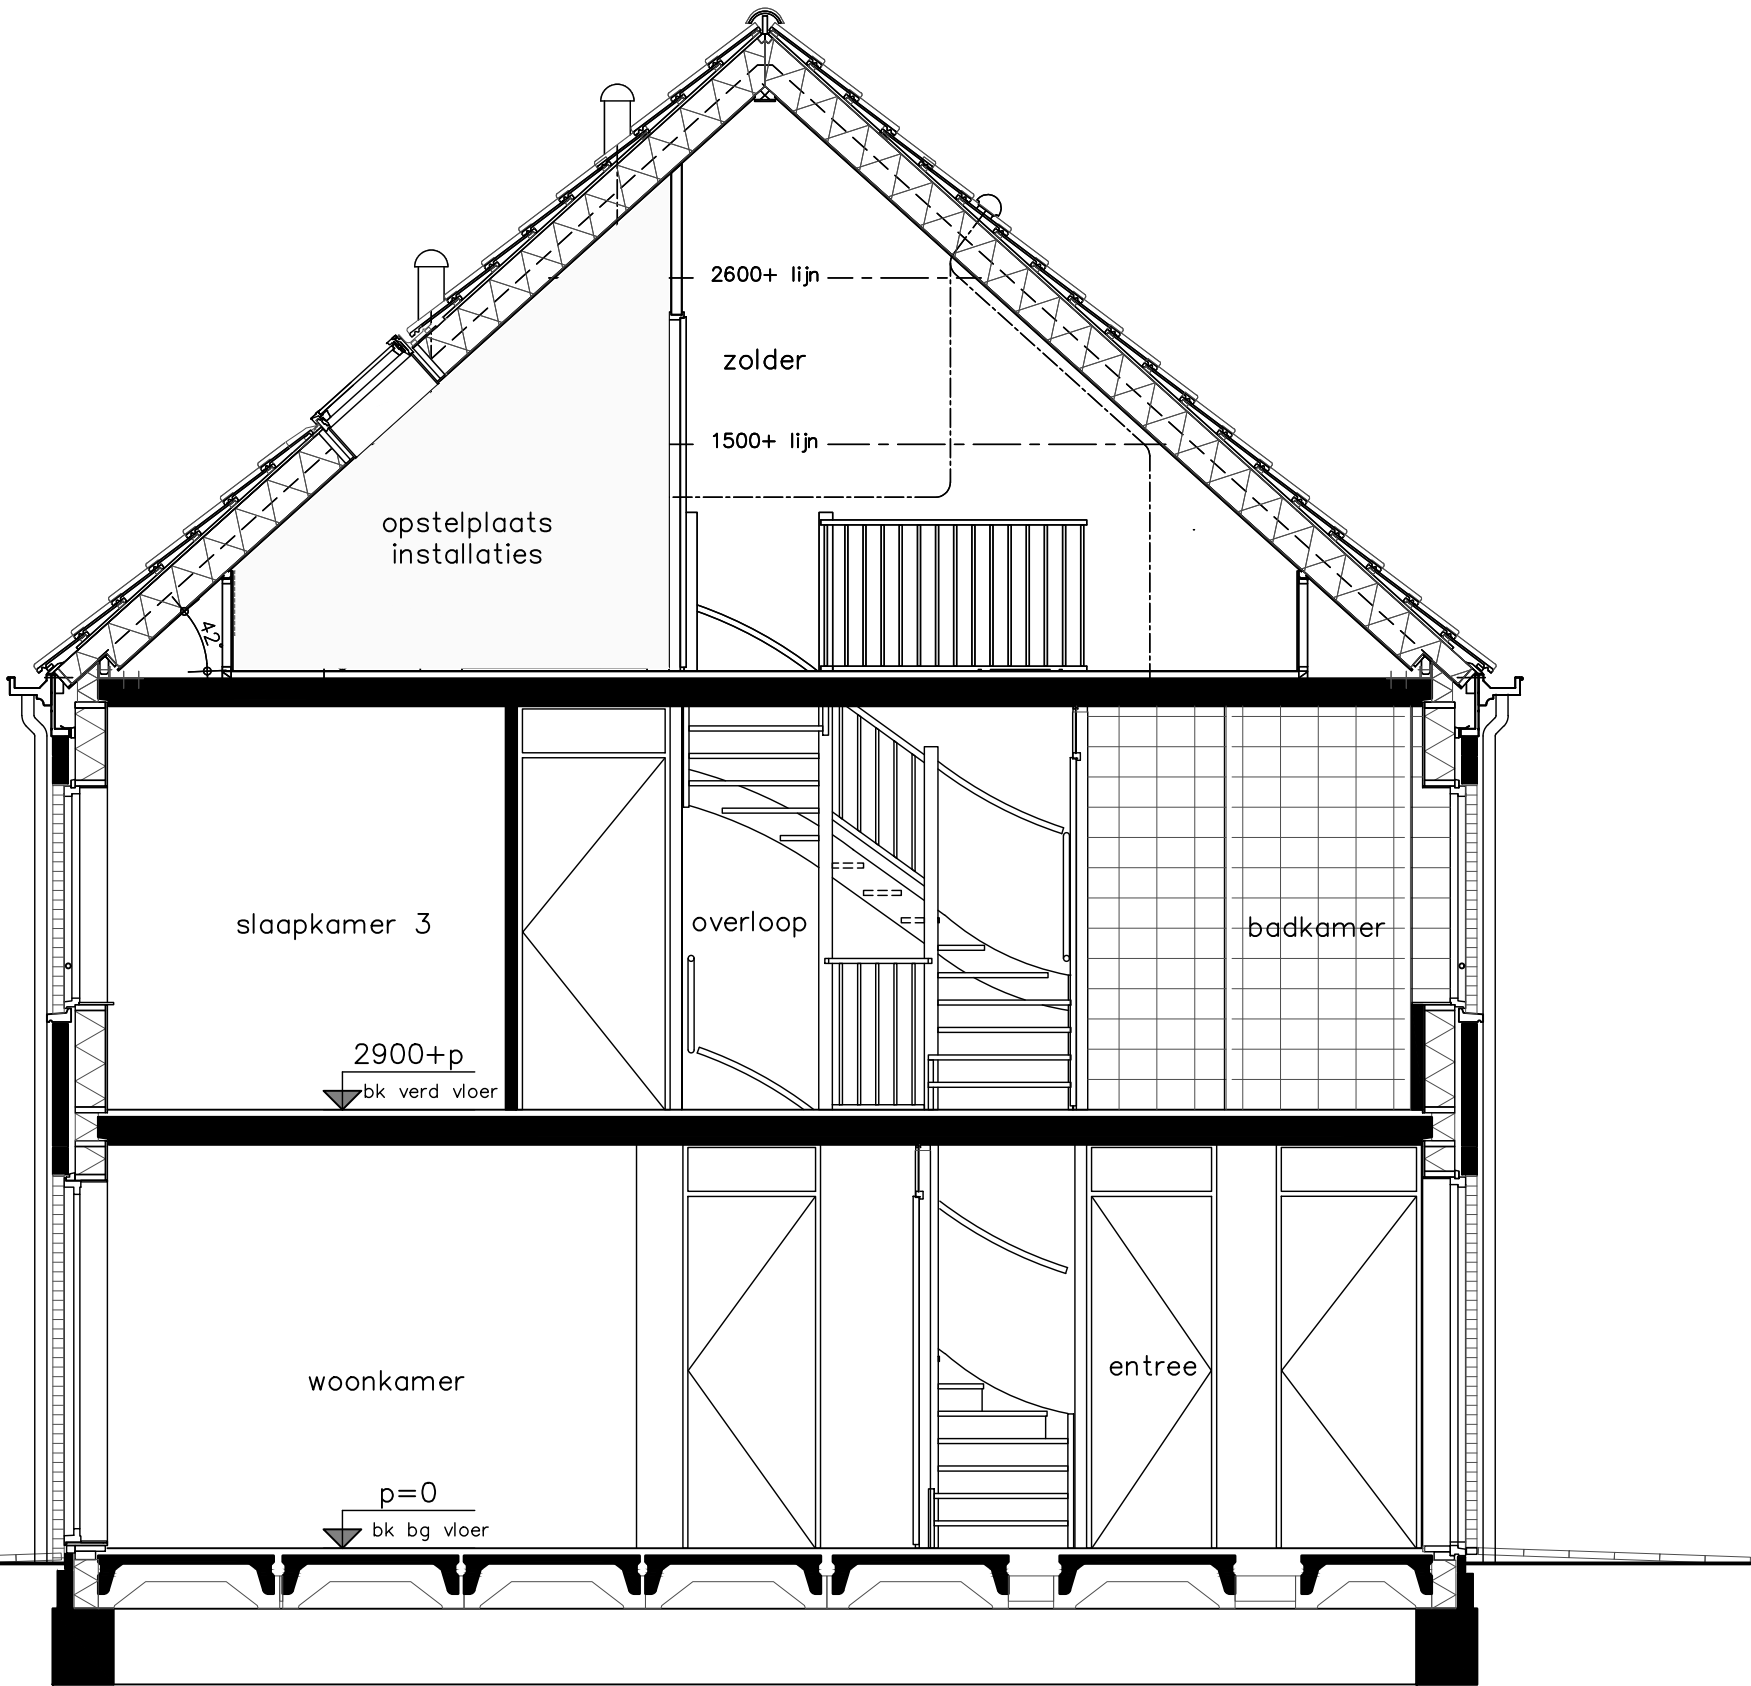

type B1/ B1s/ B1k en B1krs - doorsnede
bouwnummers : 056/055/054
bouwnummers spiegelbeeld : 040

HWA's, zonnepanelen, luiken, gootklossen, voordeuren, roedes & muurankers volgens geveloverzichten



project

Hoef en Haag, 78 won. fase 4F, Vianen

onderwerp
type B1, B1k en B1kr
doorsnede

projectnr.
K009322

tekeningnr.
V-224

schaal
1:50

tekenaar
KEY

status
definitief



OH

wijz./datum
(-):01-10-2021

p=0
bk bg vloer

2900+p
bk verd vloer

5800+p
bk zolder vl

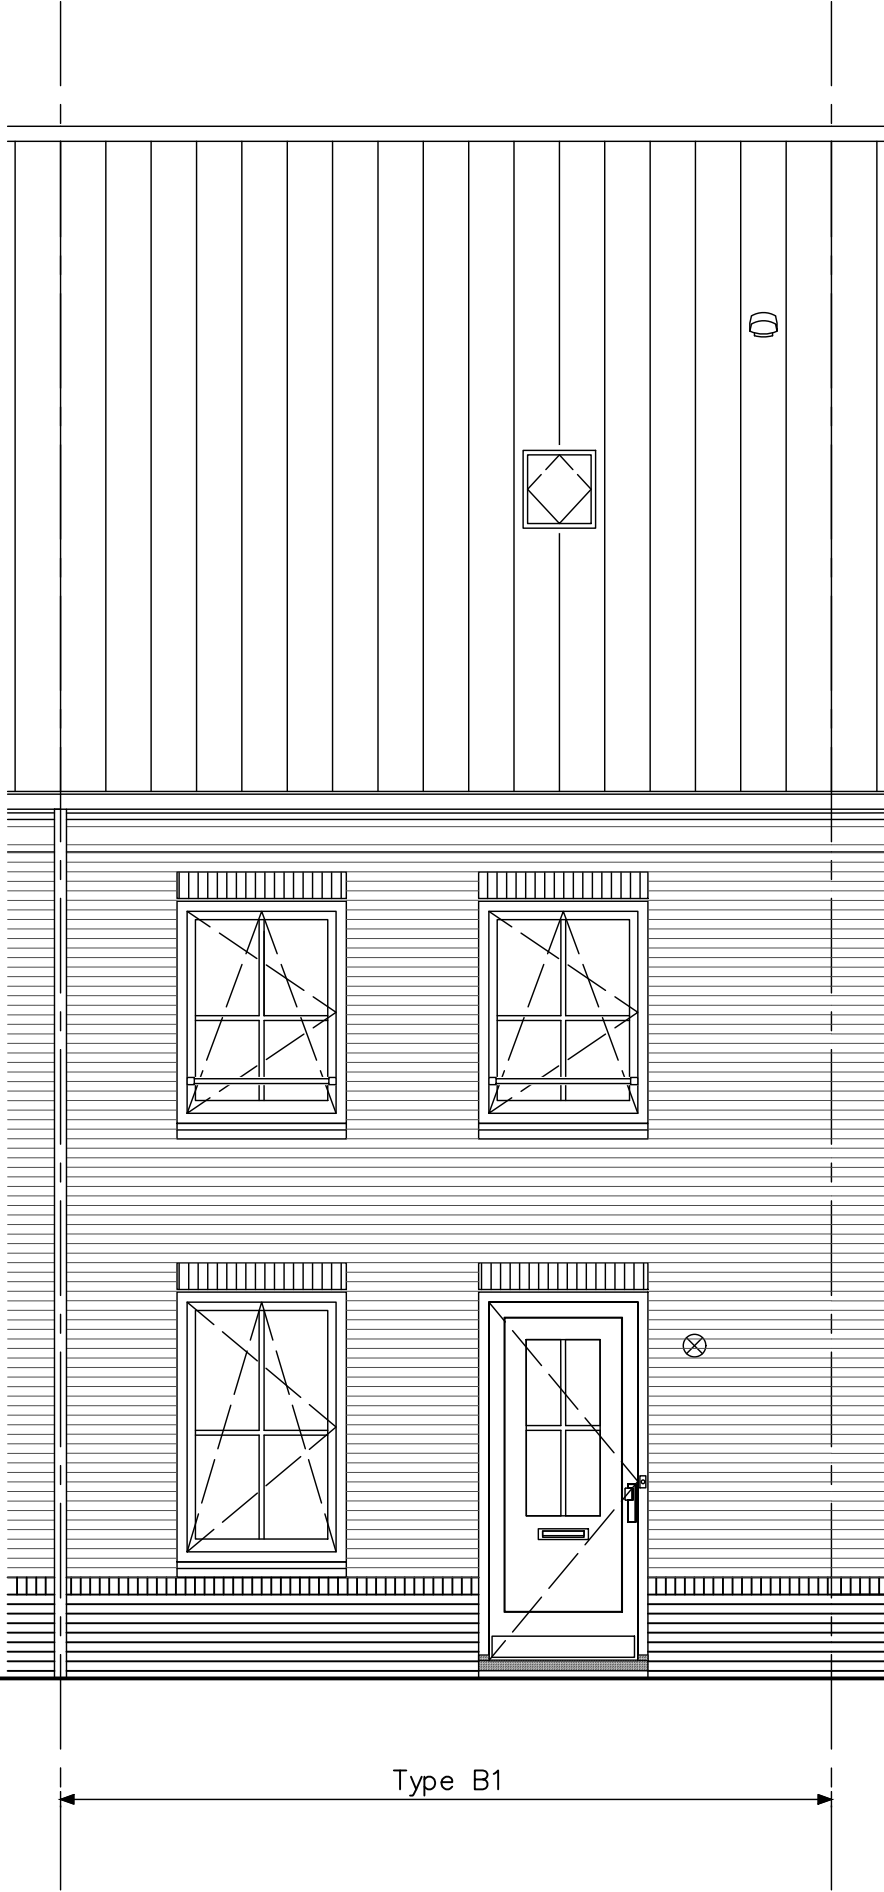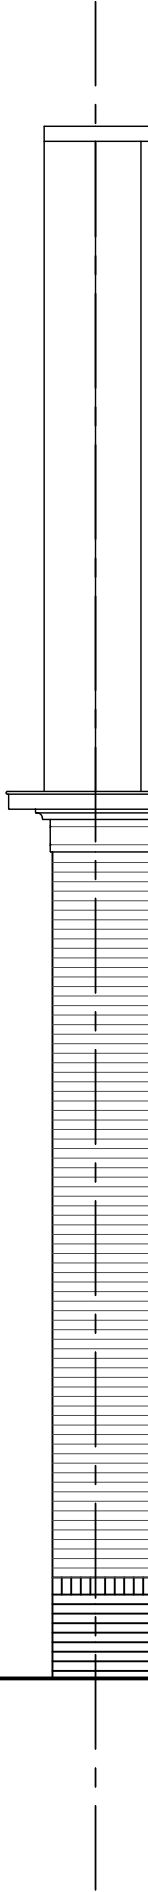

type B1/ B1s/ B1k en B1krs - voorgevel
bouwnummers : 056/055/054
bouwnummers spiegelbeeld : 040

HWA's, zonnepanelen, luiken, gootklossen, voordeuren, voorgevel, roedes & muurankers volgens geveloverzichten



project		Hoef en Haag, 78 won. fase 4F, Vianen	
onderwerp	type B1, B1k en B1kr voorgevel	projectnr.	K009322
schaal	1:50	tekeningsnr.	V-225
		status	definitief
		OH	
		(wiz)/datum (-):01-10-2021	



type B1/ B1s/ B1k en B1krs - achtergevel
bouwnummers : 056/055/054
bouwnummers spiegelbeeld : 040

HWA's, zonnepanelen, luiken, gootklossen, voordeuren, roedes & muurankers volgens geveloverzichten



opdrachtgever

project

Hoef en Haag, 78 won. fase 4F, Vianen

onderwerp
type B1, B1k en B1kr
achtergevel

projectnr.
K009322

tekeningnr.

V-226

schaal
1:50


tekenaar
KEy

status

definitief

OH

wijz./datum
(-):01-10-2021

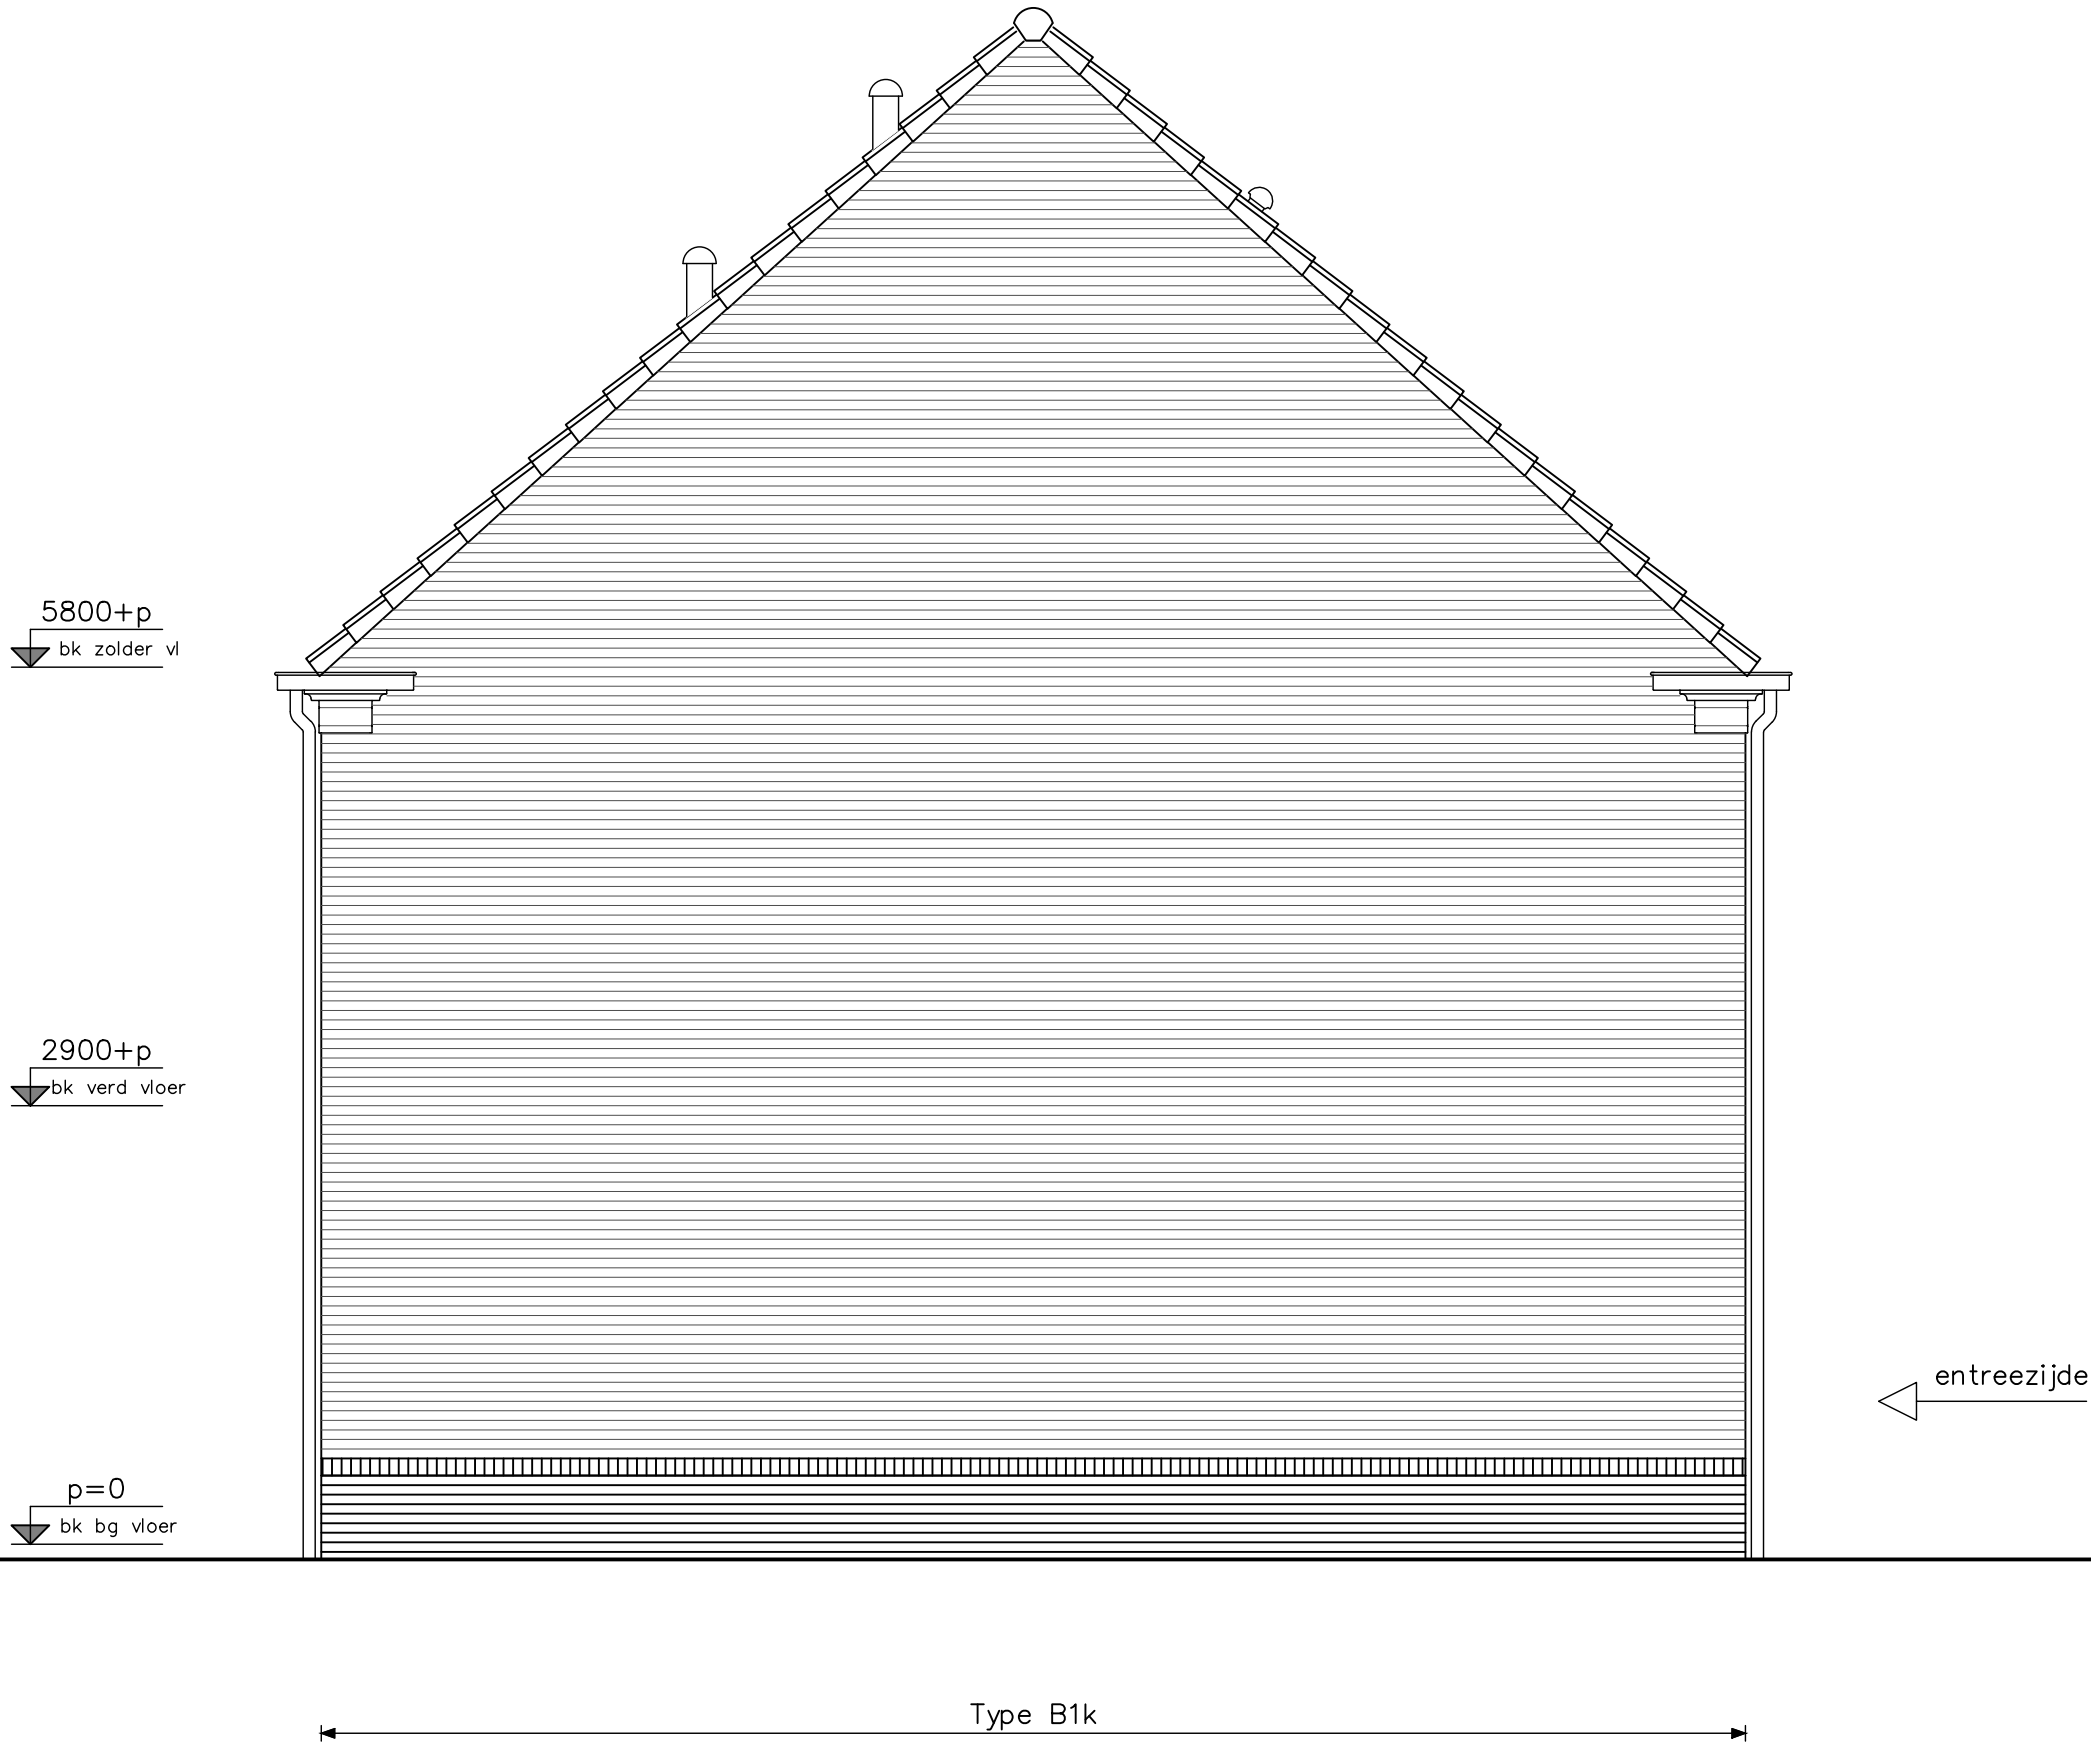


type B1k - zijgevel
bouwnummers : 056/055/054
bouwnummers spiegelbeeld : 040


HWA's, zonnepanelen, luiken, gootklossen, voordeuren, roedes & muurankers volgens geveloverzichten




project		Hoef en Haag, 78 won. fase 4F, Vianen				
opdrachtgever	onderwerp	type B1k zijgevel	schaal 1:50	projectnr. K009322		OH
				tekeningnr. V-227		
				(wijz)/datum (-):01-10-2021		

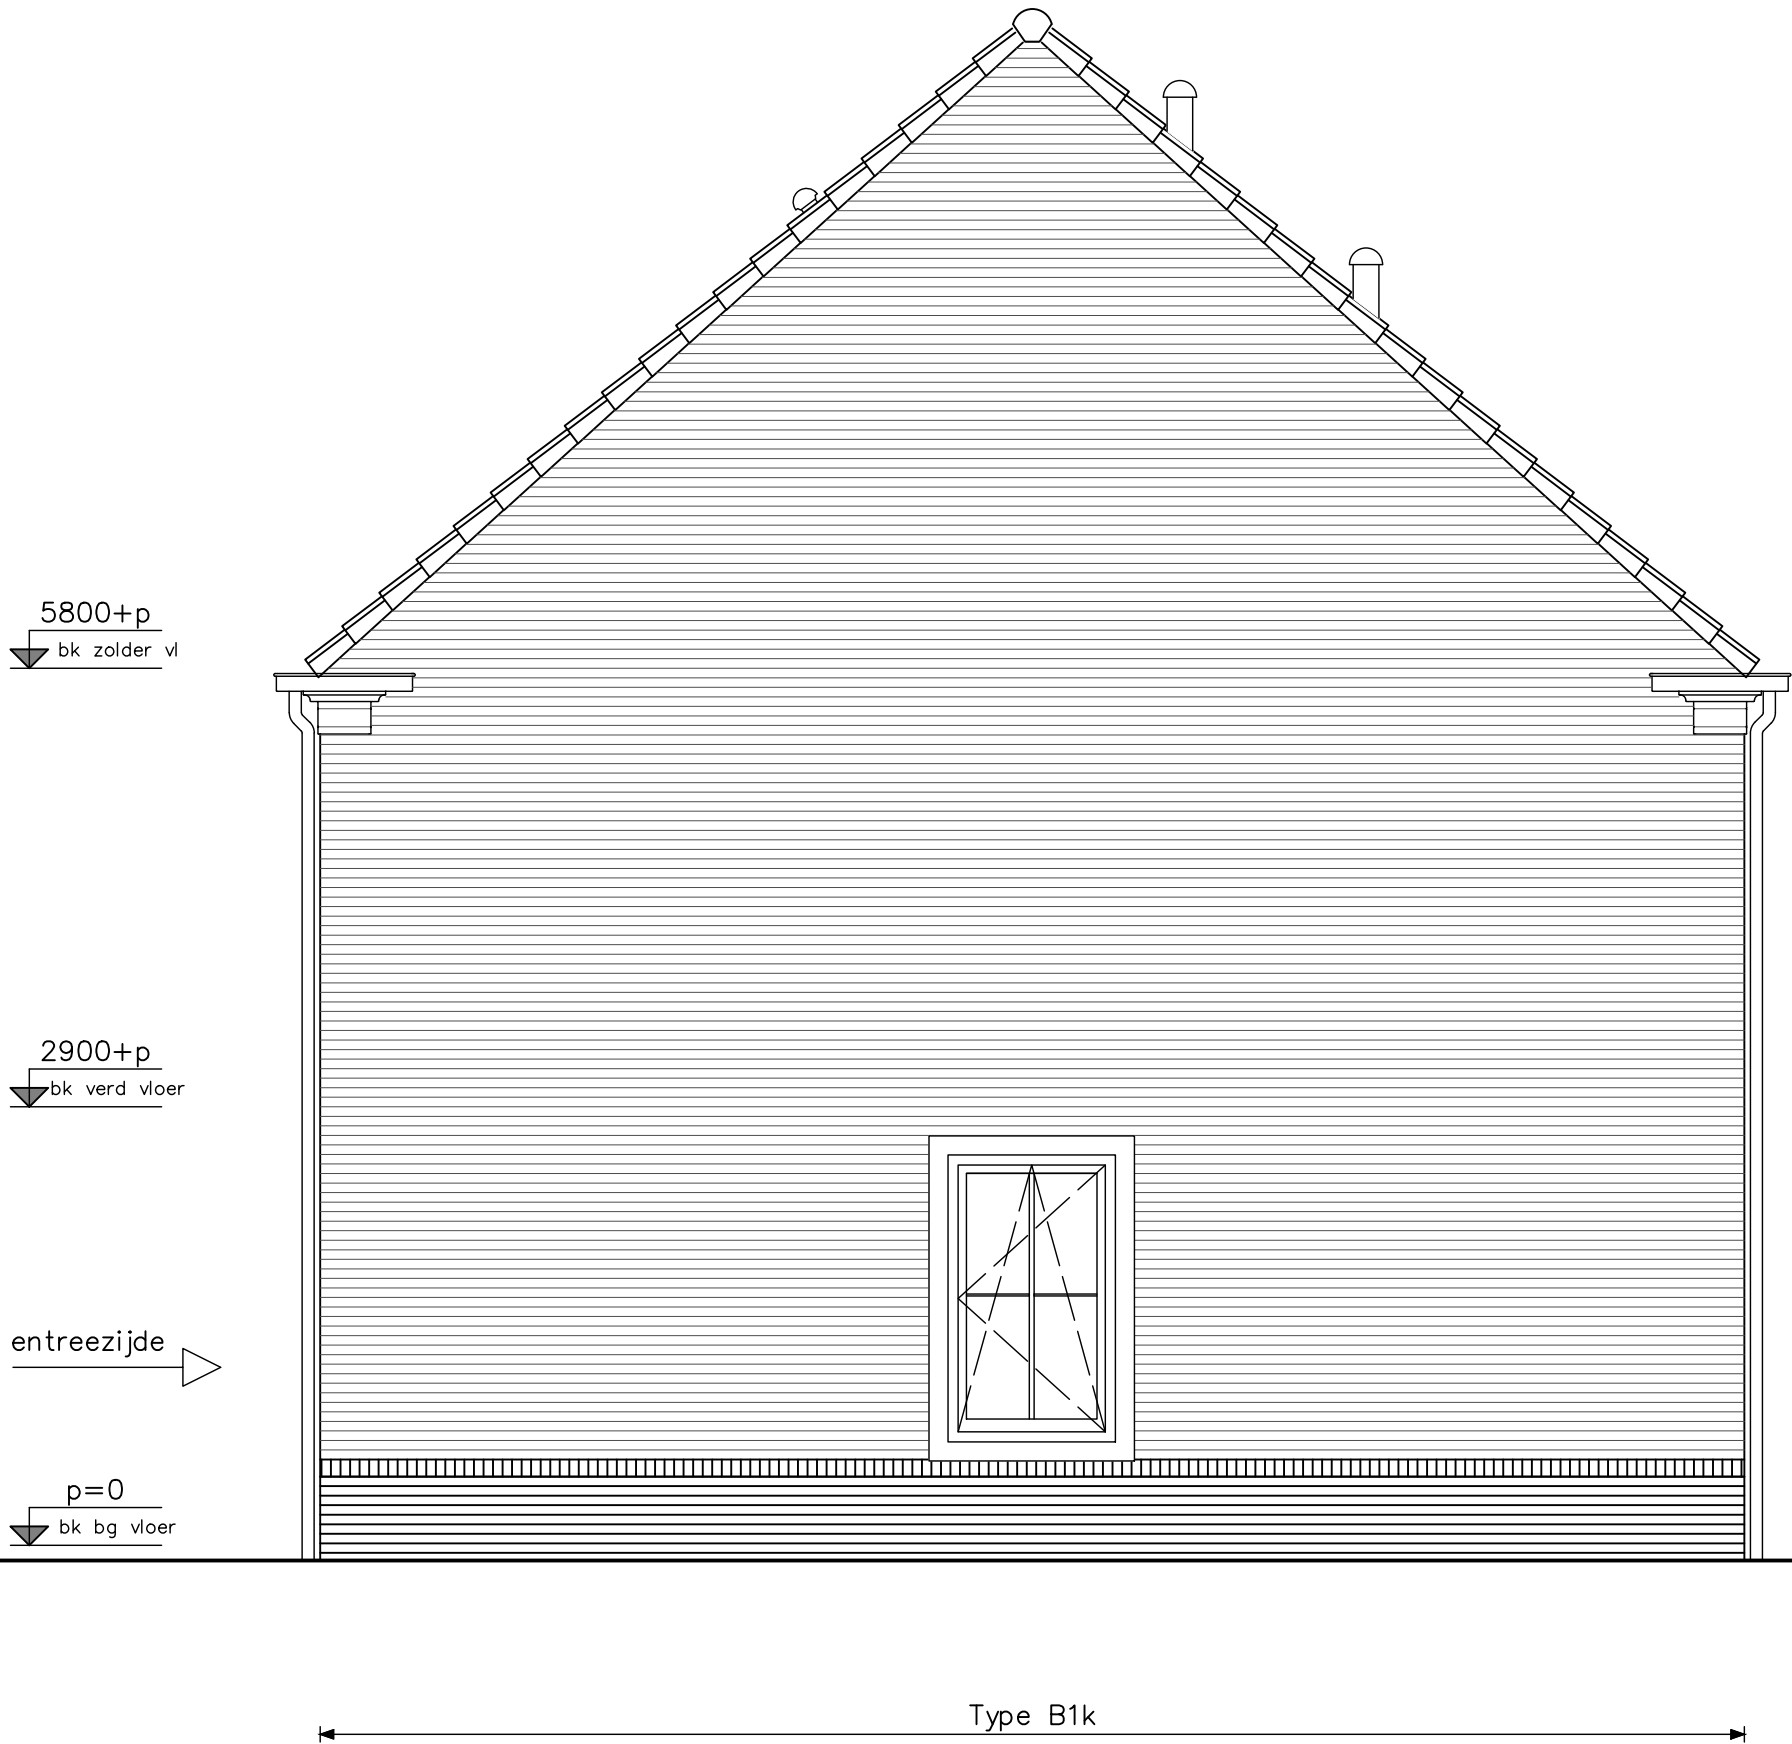


type B1krs - zijgevel bouwnummers : - bouwnummers spiegelbeeld : 040		project Hoef en Haag, 78 won. fase 4F, Vianen				
		type B1krs zijgevel		projectnr.		K009322
				tekeningnr.		V-228
		schaal 1:50		tekenaar KEY	status definitief	OH
		HWA's, zonnepanelen, luiken, gootklossen, voordeuren, roedes & muurankers volgens geveloverzichten				

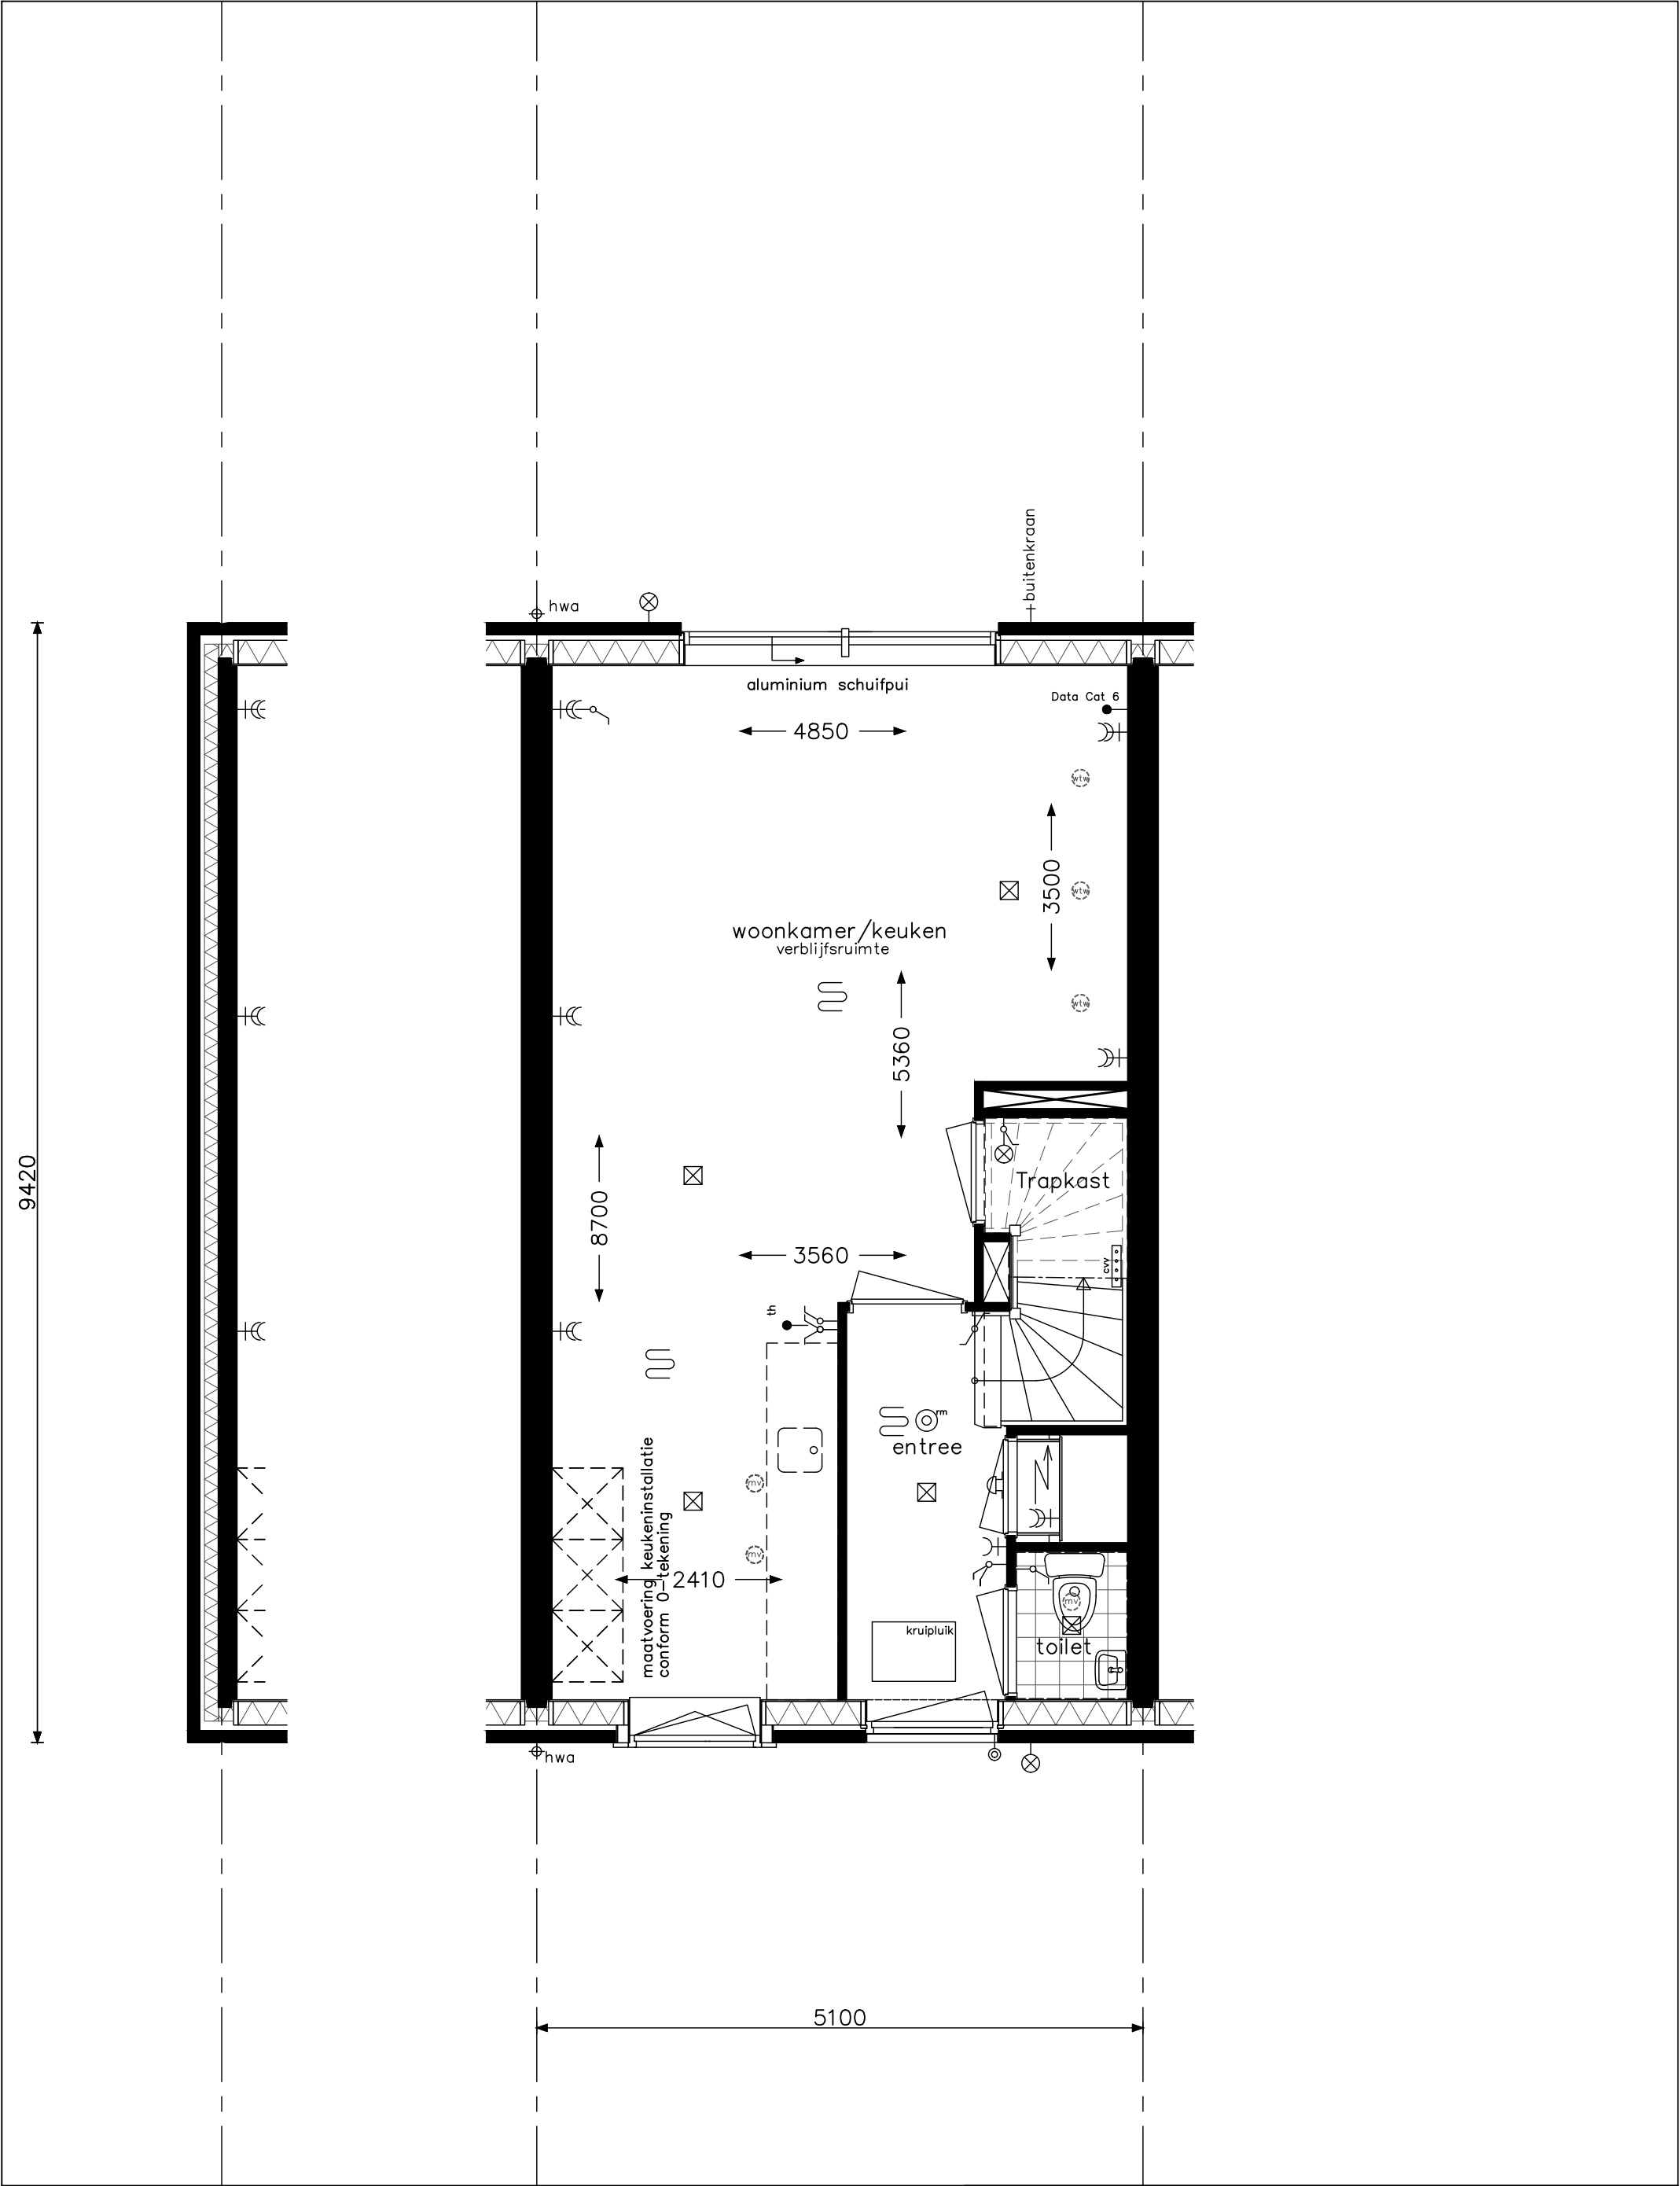


type B2/ B2s/ B2k en B2ks - begane grond bouwnummers : 046 bouwnummers spiegelbeeld : 045/051/052 HWA's, zonnepanelen, luiken, gootklossen, voordeuren, roedes & muurankers volgens geveloverzichten	opdrachtgever 	project Hoef en Haag, 78 won. fase 4F, Vianen			
		onderwerp type B2 en B2k begane grond			projectnr. K009322
					tekeningnr. V- 221A
					OH
		schaal 1:50	tekenaar KEy	status definitief	(wijz)/datum (-):01-10-2021

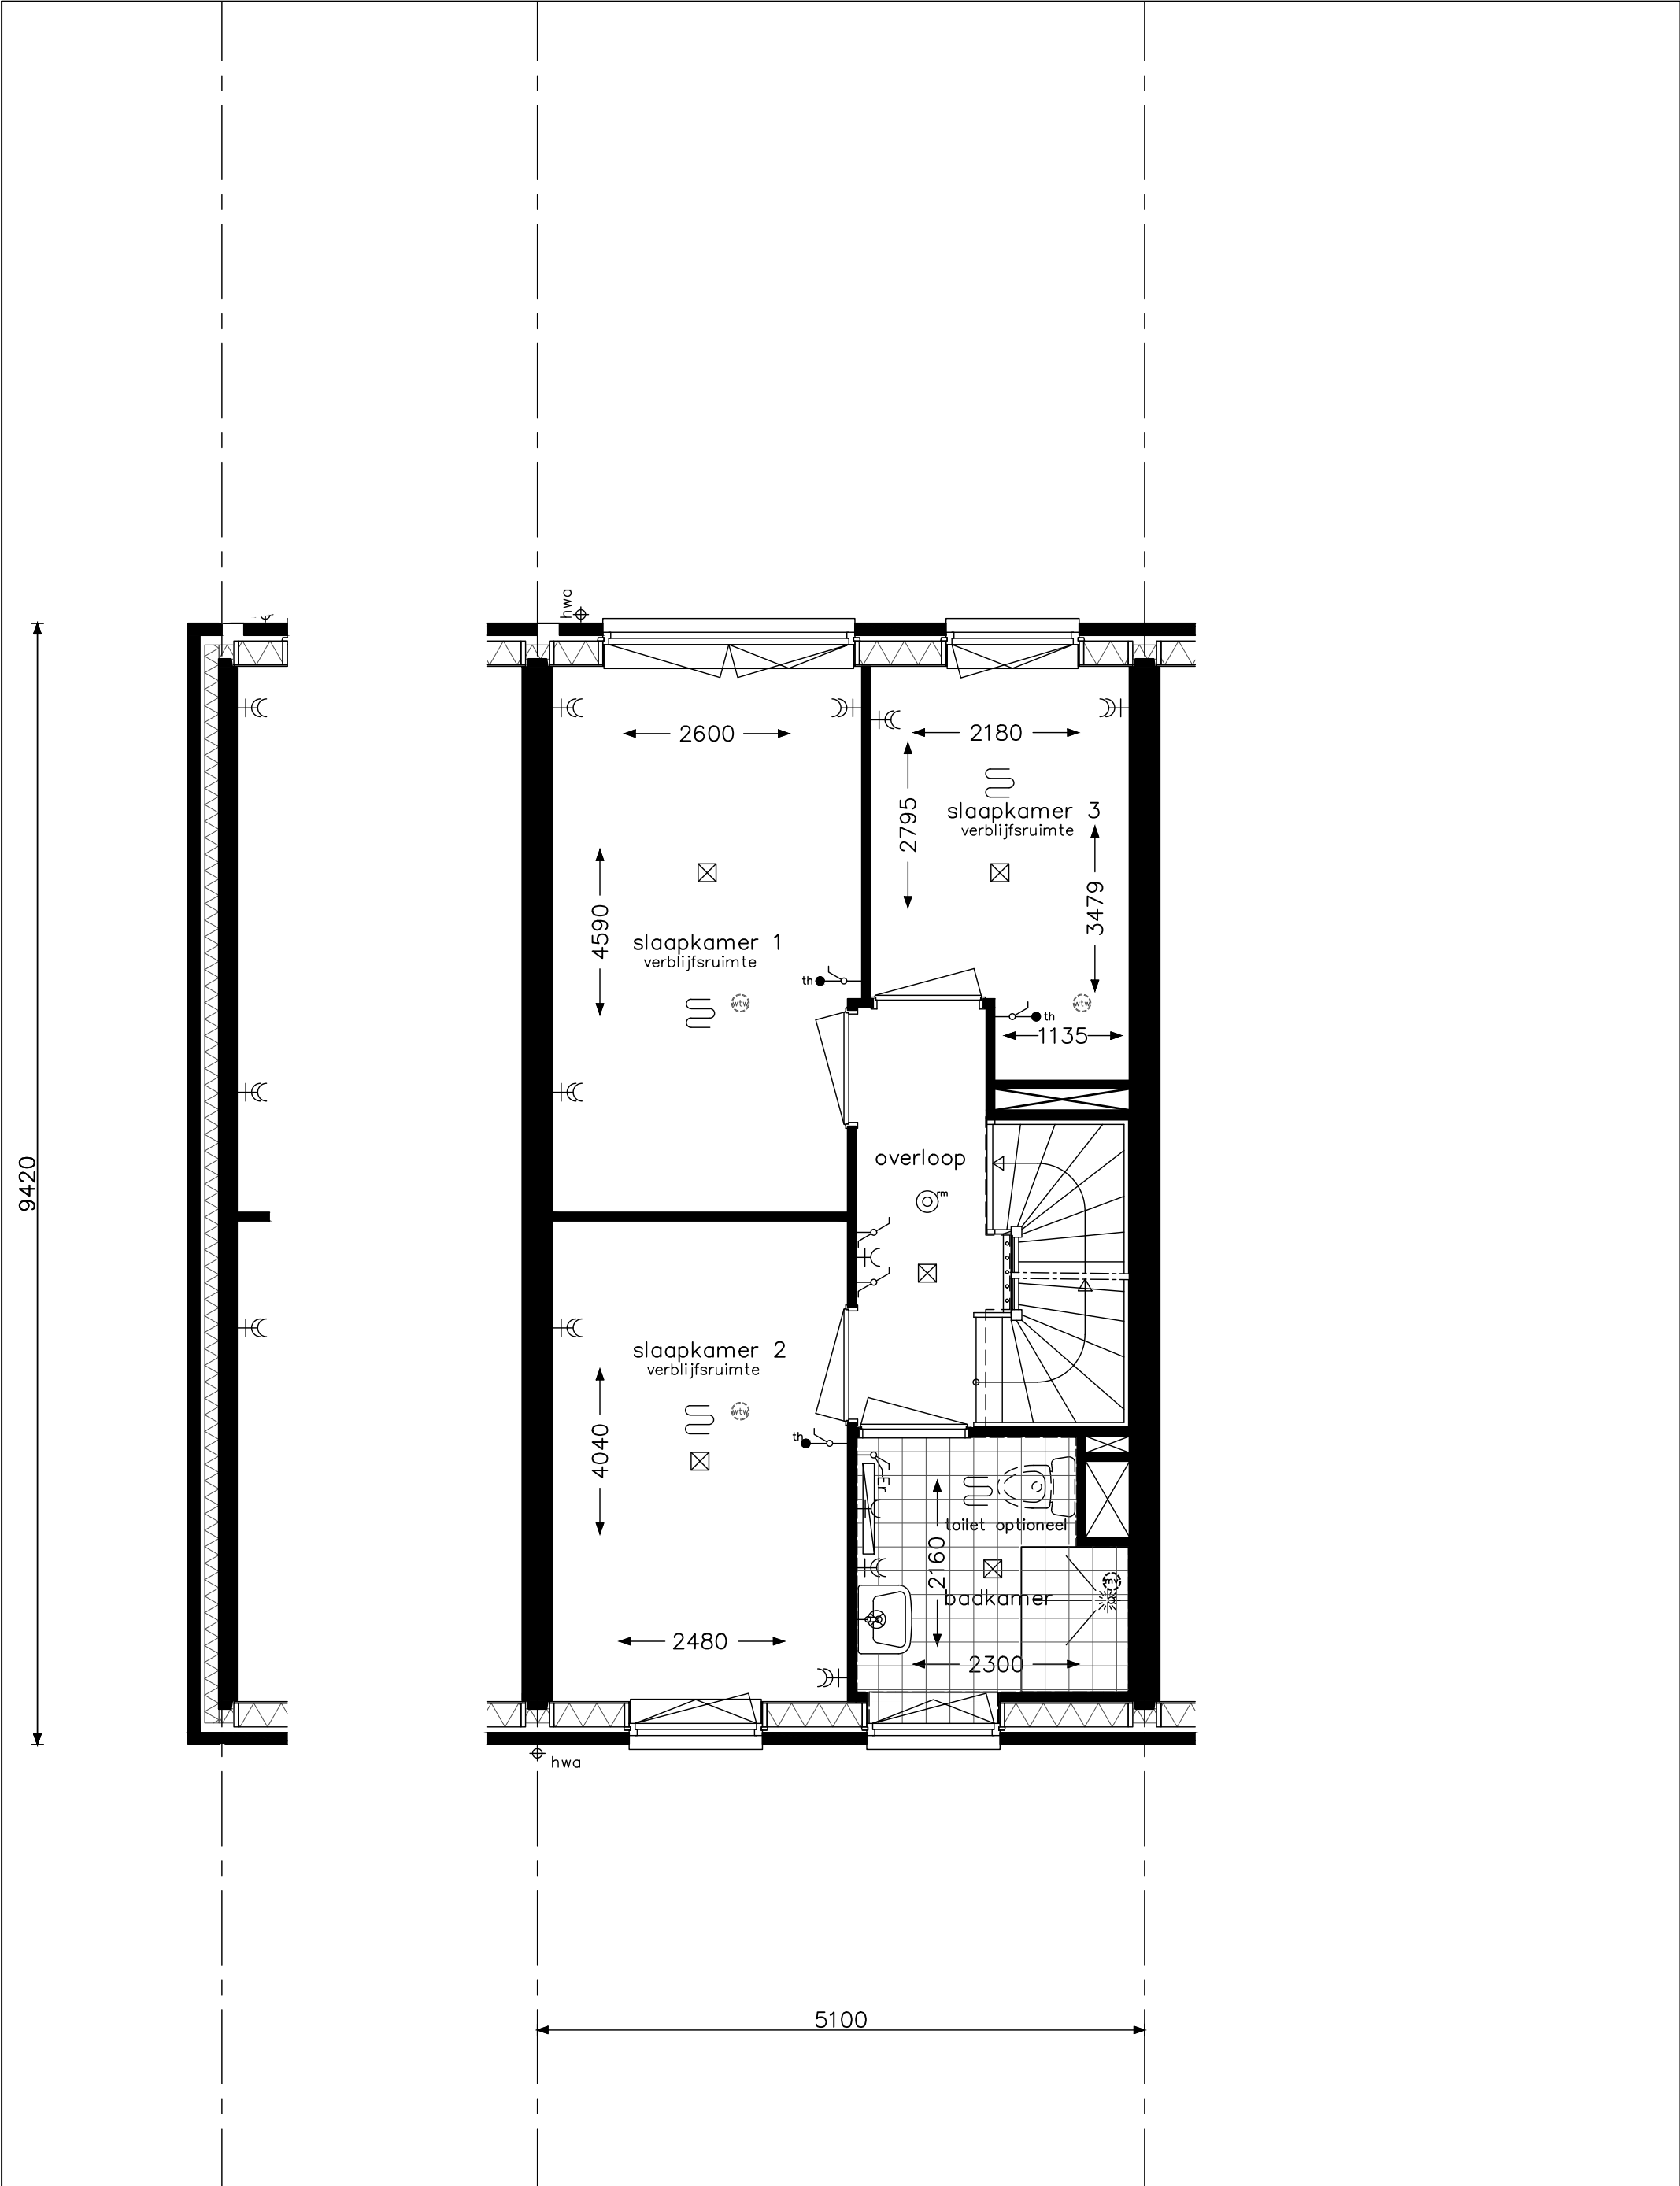

type B2/ B2s/ B2k en B2ks - verdieping bouwnummers : 046 bouwnummers spiegelbeeld : 045/052/051 HWA's, zonnepanelen, luiken, gootklossen, voordeuren, roedes & muurankers volgens geveloverzichten	opdrachtgever  bam Wonen	project Hoef en Haag, 78 won. fase 4F, Vianen			
		onderwerp type B2 en B2k verdieping		projectnr. K009322	
				tekeningnr. V- 222A	
				OH	
		schaal 1:50	tekenaar KEy	status definitief	(wijz)/datum (-):01-10-2021

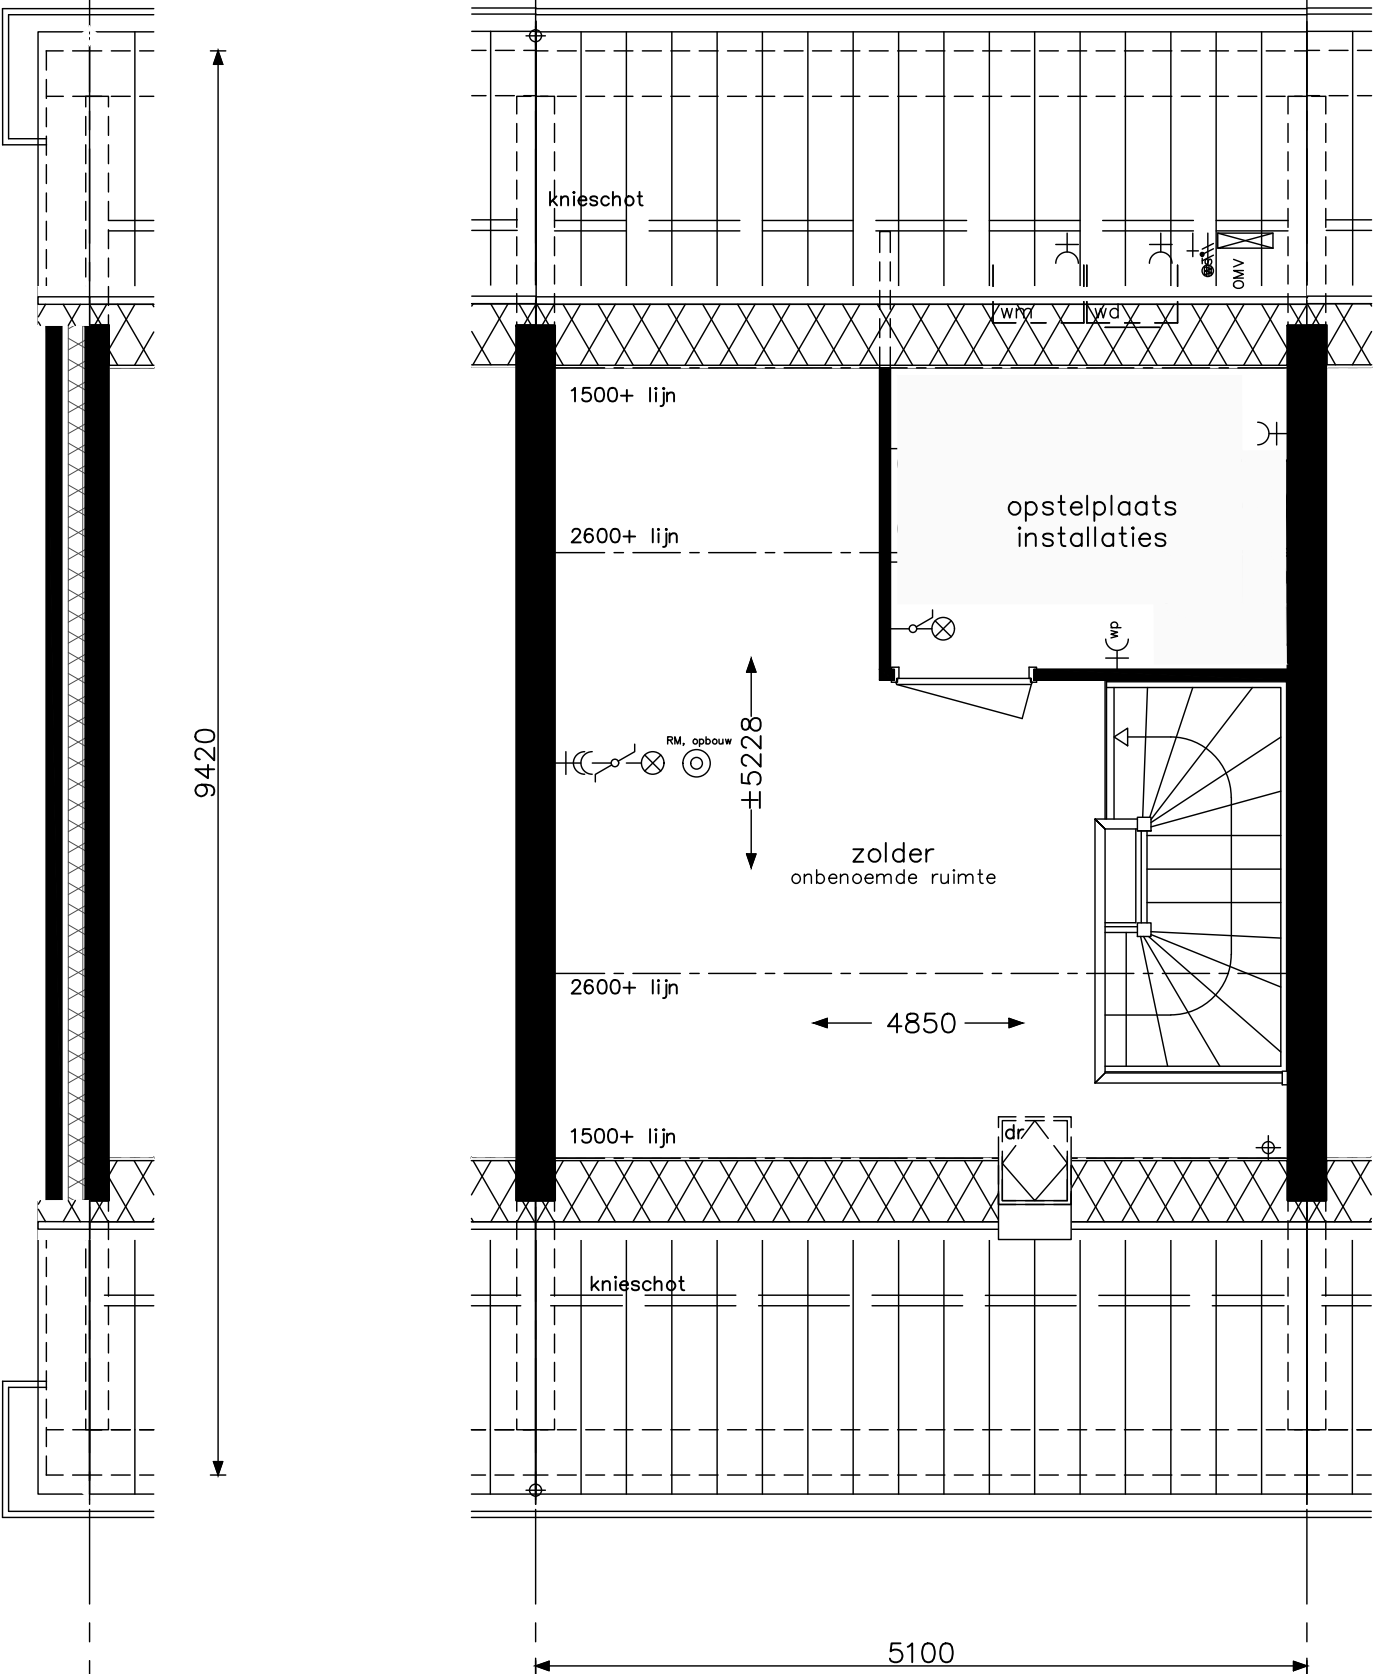

type B2/ B2s/ B2k en B2ks - zolder bouwnummers : 046 bouwnummers spiegelbeeld : 045/052/051 HWA's, zonnepanelen, luiken, gootklossen, voordeuren, roedes & muurankers volgens geveloverzichten	opdrachtgever  bam Wonen	project Hoef en Haag, 78 won. fase 4F, Vianen			
		onderwerp type B2 en B2k zolder		projectnr. K009322	
				tekeningnr. V- 223A	
				OH	
		schaal 1:50	tekenaar KEy	status definitief	(wijz)/datum (-):01-10-2021

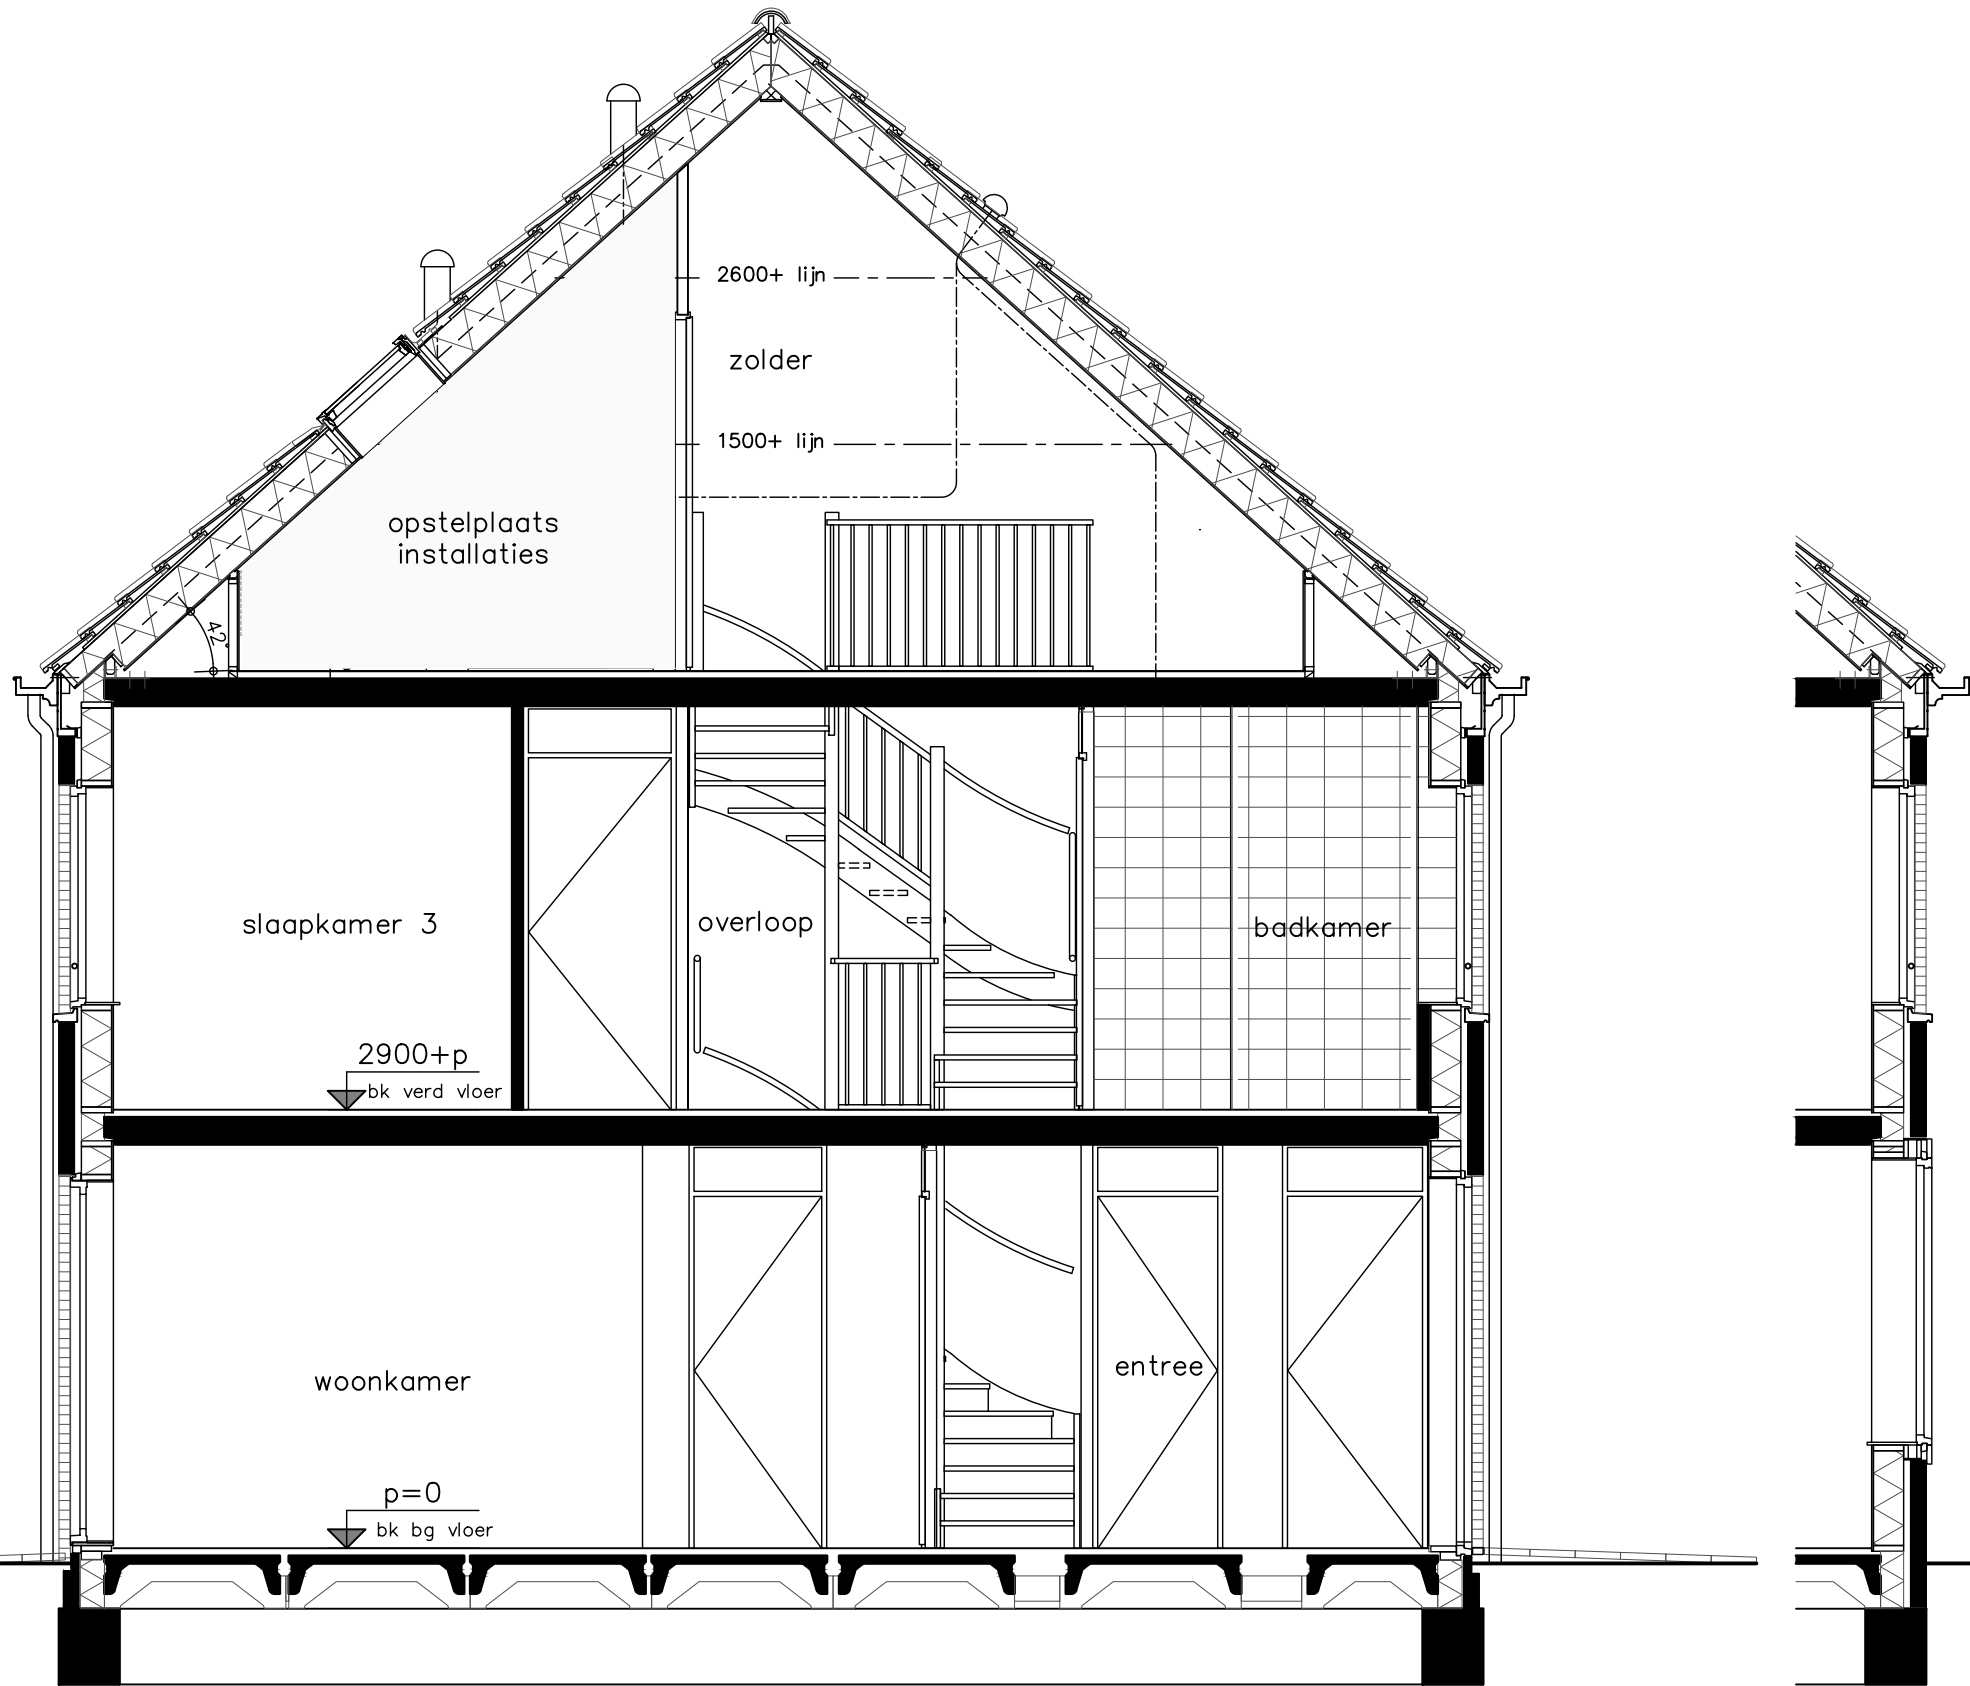

type B2/ B2s/ B2k en B2ks - doorsnede
bouwnummers : 046
bouwnummers spiegelbeeld : 045/052/051
HWA's, zonnepanelen, luiken, gootklossen, voordeuren, roedes & muurankers volgens geveloverzichten





project		Hoef en Haag, 78 won. fase 4F, Vianen	
opdrachtgever		onderwerp	type B2 en B2k doorsnede
		projectnr.	K009322
		tekeningsnr.	V- 224A
schaal	1:50	tekenaar	KEY
		status	definitief
		OH	
		wijz./datum	(-);01-10-2021

p=0
bk bg vloer

2900+p
bk verd vloer

5800+p
bk zolder vl

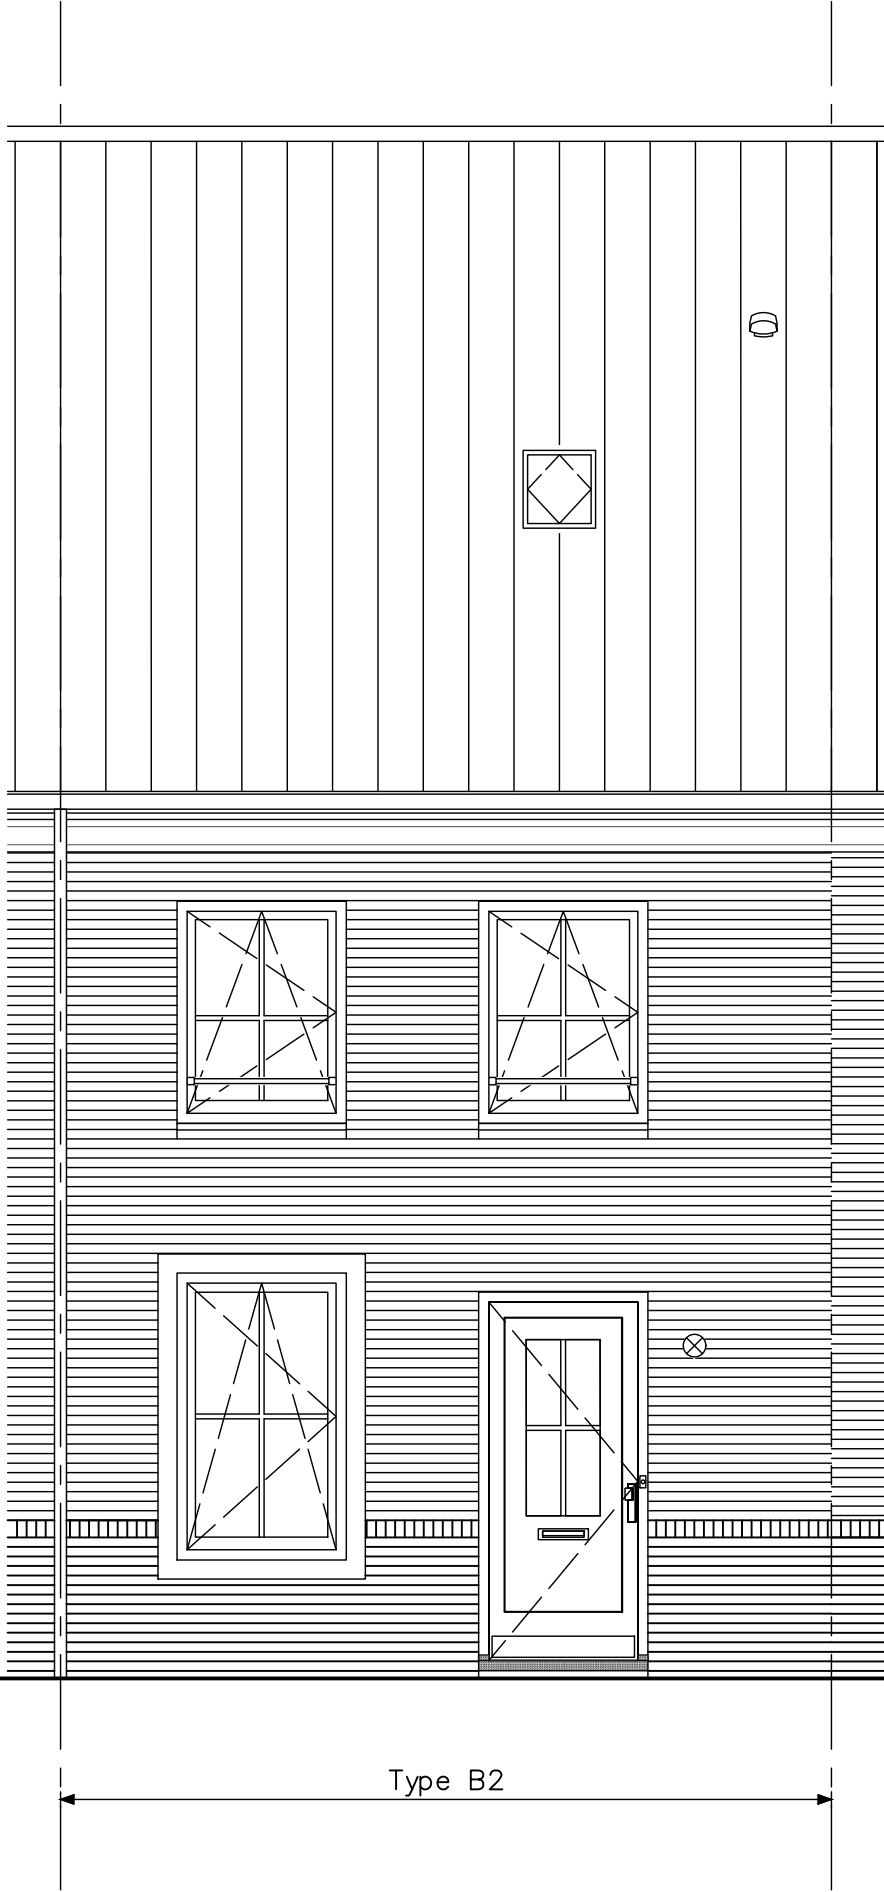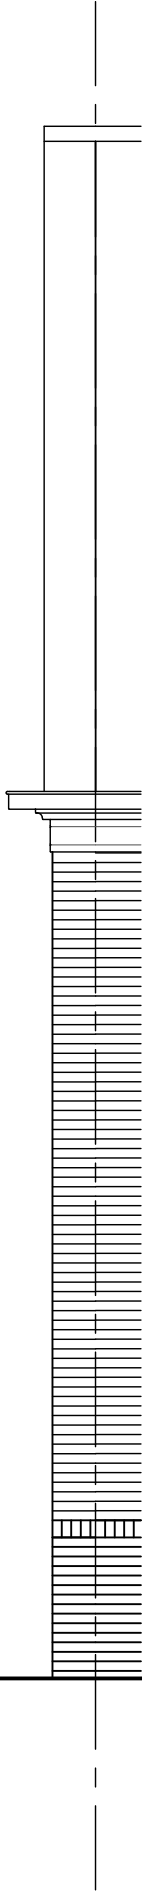

type B2/ B2s/ B2k en B2ks - voorgevel
bouwnummers : 046
bouwnummers spiegelbeeld : 045/052/051

HWA's, zonnepanelen, luiken, gootklossen, voordeuren, roedes & muurankers volgens geveloverzichten



project

Hoef en Haag, 78 won. fase 4F, Vianen

onderwerp

type B2 en B2k
voorgevel

projectnr. K009322

tekeningnr.

V-225A

schaal

1:50

tekenaar

KEY

status

definitief

OH

(wijz)/datum

(-);01-10-2021




type B2/ B2s/ B2k en B2ks - achtergevel
bouwnummers : 046
bouwnummers spiegelbeeld : 045/052/051

HWA's, zonnepanelen, luiken, gootklossen, voordeuren, roedes & muurankers volgens geveloverzichten



project		Hoef en Haag, 78 won. fase 4F, Vianen	
onderwerp	type B2 en B2k achtergevel	projectnr.	K009322
schaal	1:50	tekeningnr.	V- 226A
		OH	
status	definitief	(wiz)/datum	
tekenaar	KEy	(-);01-10-2021	

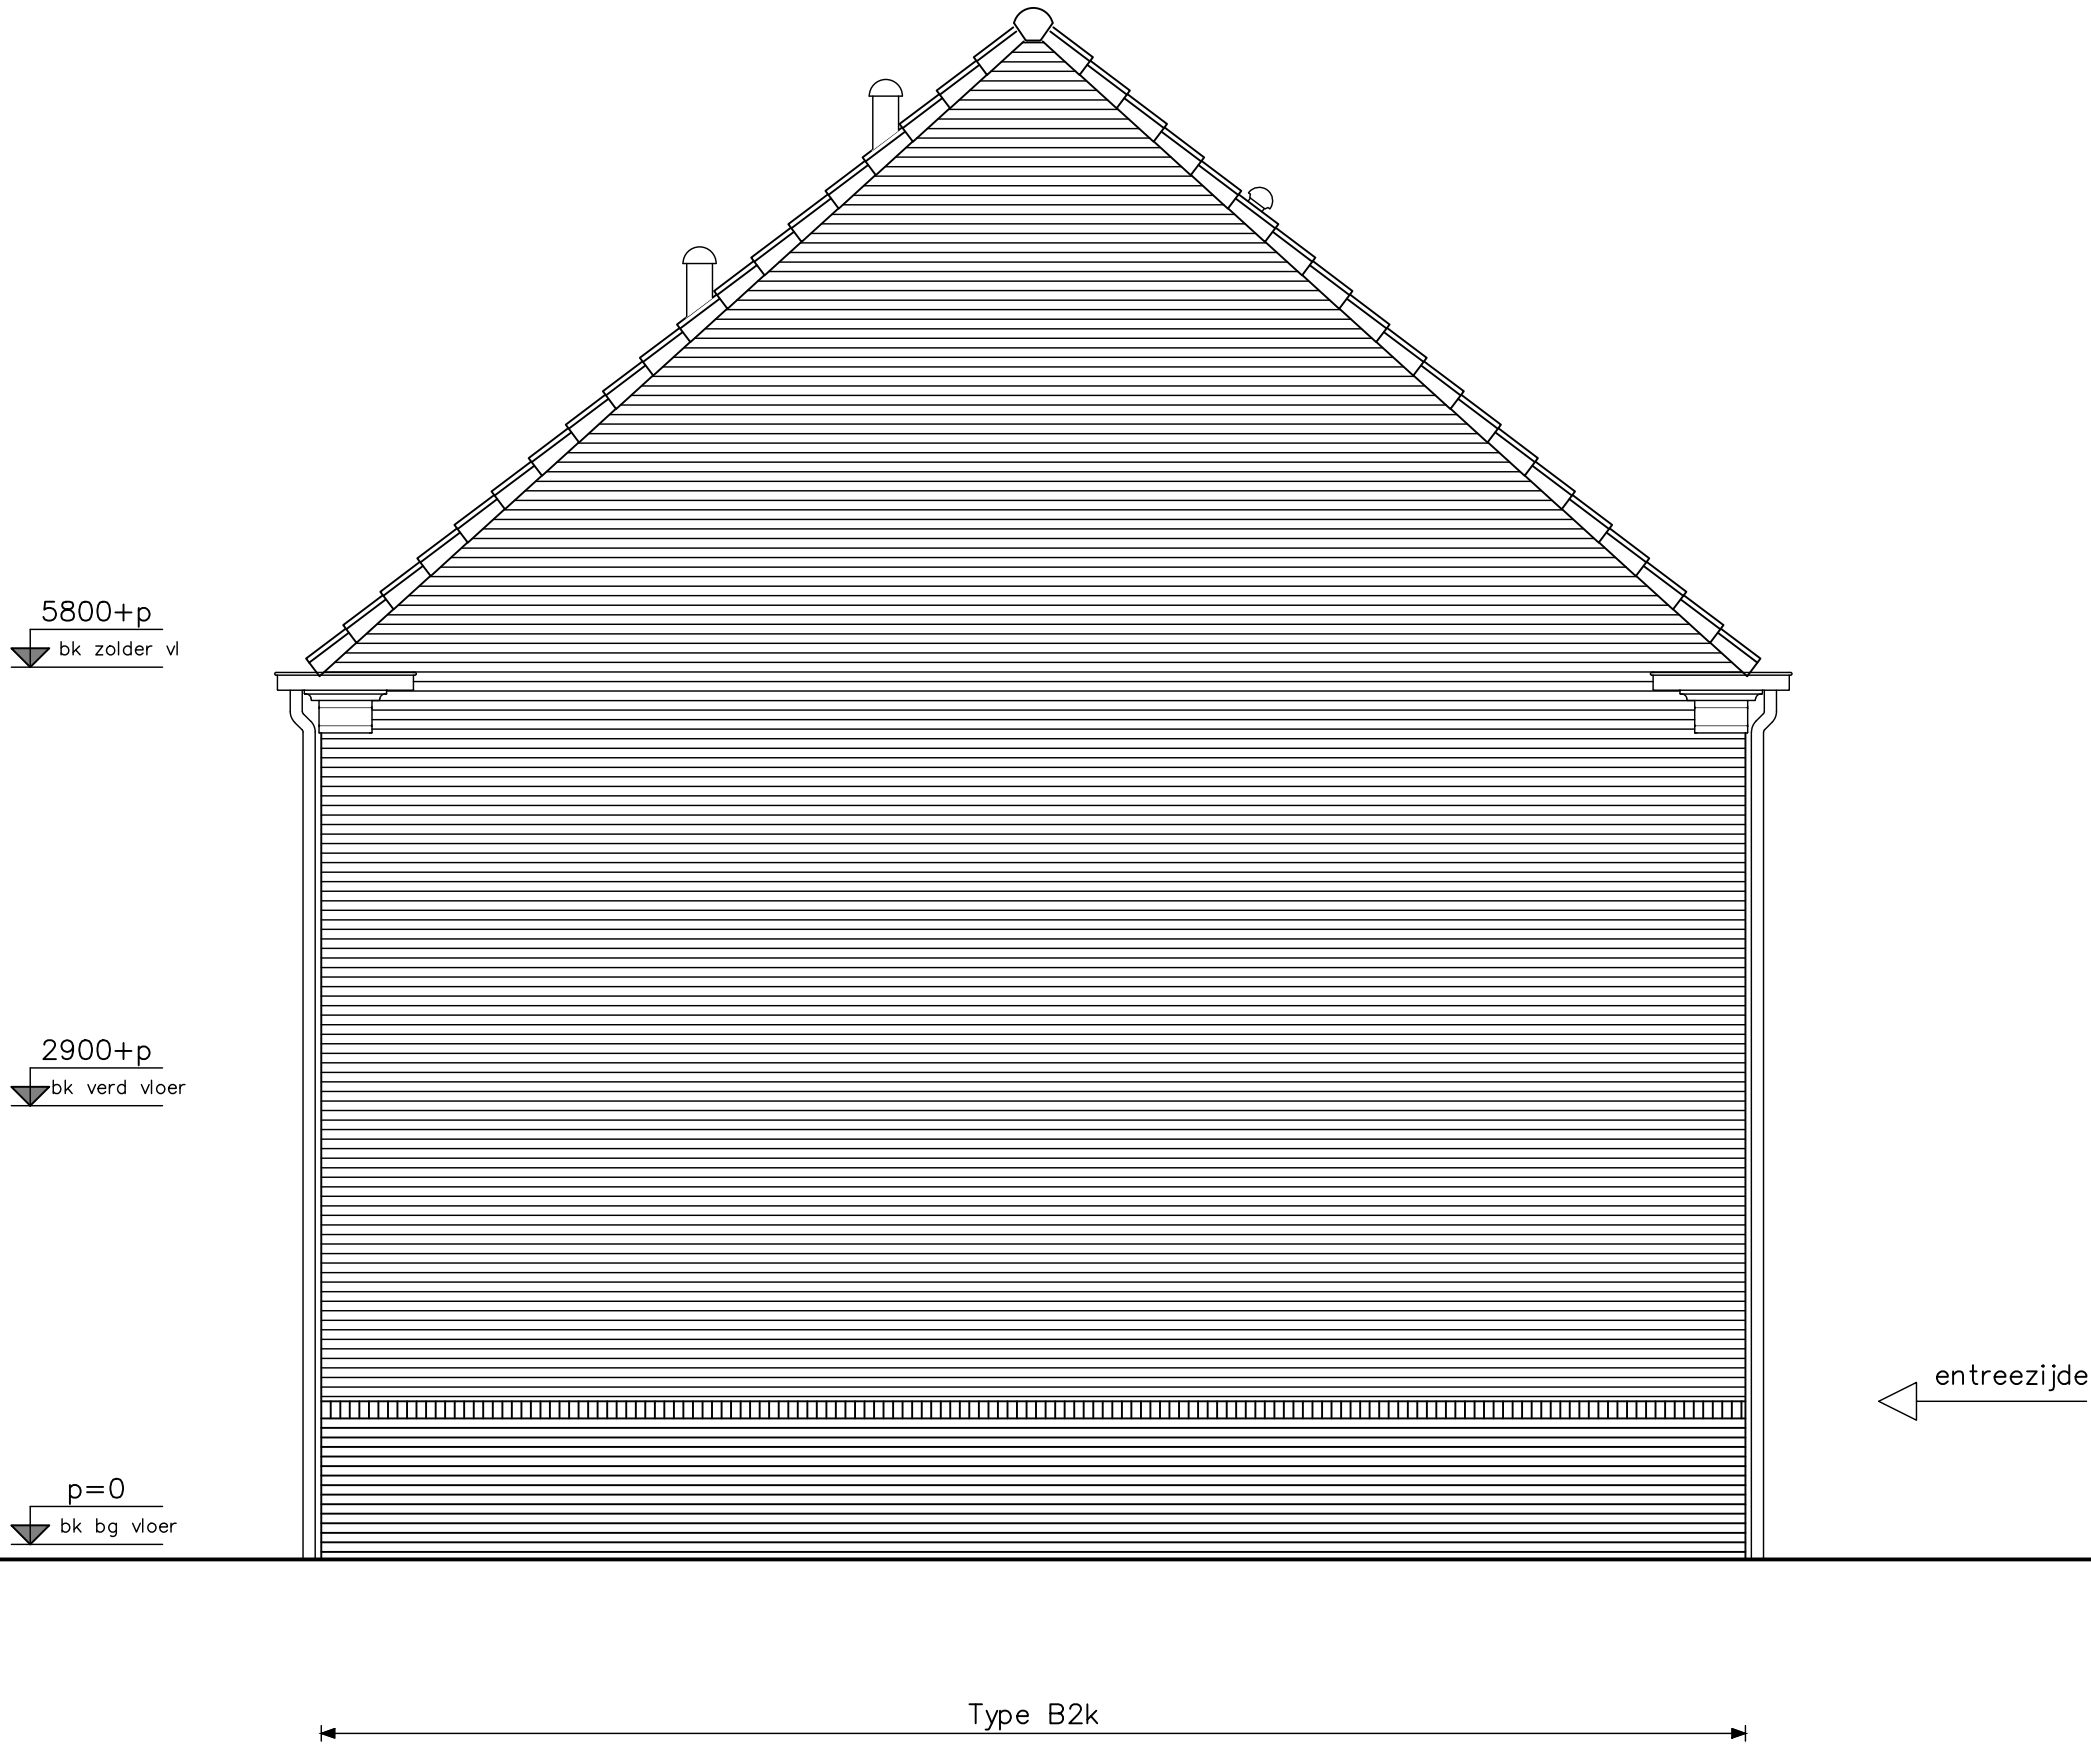

type B2/ B2s/ B2k en B2ks - achtergevel
bouwnummers : 046
bouwnummers spiegelbeeld : 051

HWA's, zonnepanelen, luiken, gootklossen, voordeuren, roedes & muurankers volgens geveloverzichten



opdrachtgever

project Hoef en Haag, 78 won. fase 4F, Vianen

onderwerp type B2k zijgevel

projectnr. K009322

tekeningnr.

V-227A

schaal 1:50


tekenaar KEy

status

definitief


OH

(wijz)/datum (-):01-10-2021

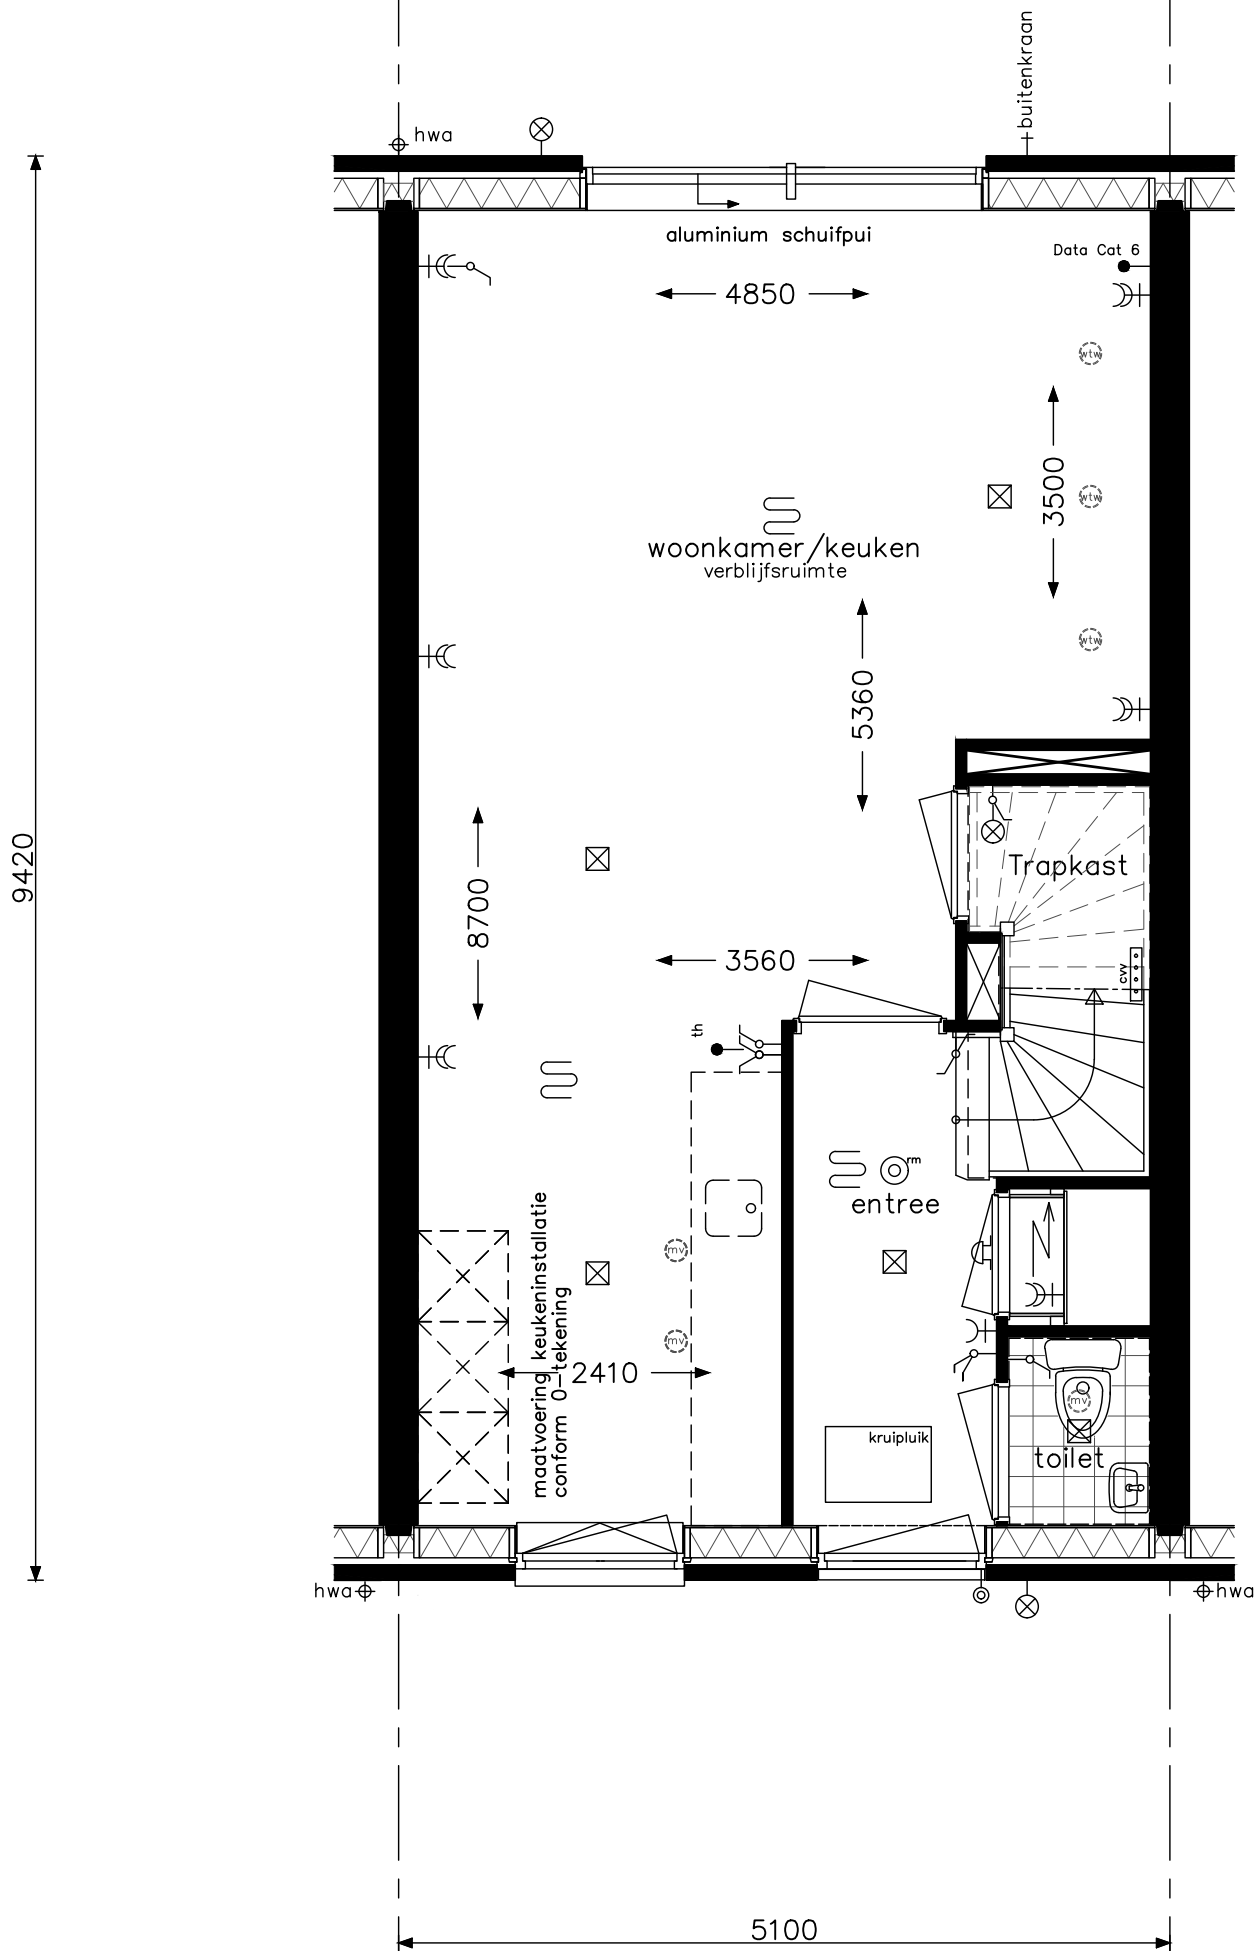

type Bt1/Bt1s - begane grond	
bouwnummers	: 041
bouwnummers spiegelbeeld	: 053
HWA's, zonnepanelen, luiken, gootklossen, voordeuren, roedes & muurankers volgens geveloverzichten	

opdrachtgever		project	
		Hoef en Haag, 78 won. fase 4F, Vianen	
onderwerp		type Bt1	projectnr. K009322
begane grond			tekeningnr. V-221B
		OH	
schaal	tekenaar	status	(wijz)/datum
1:50	KEy	definitief	(-):01-10-2021

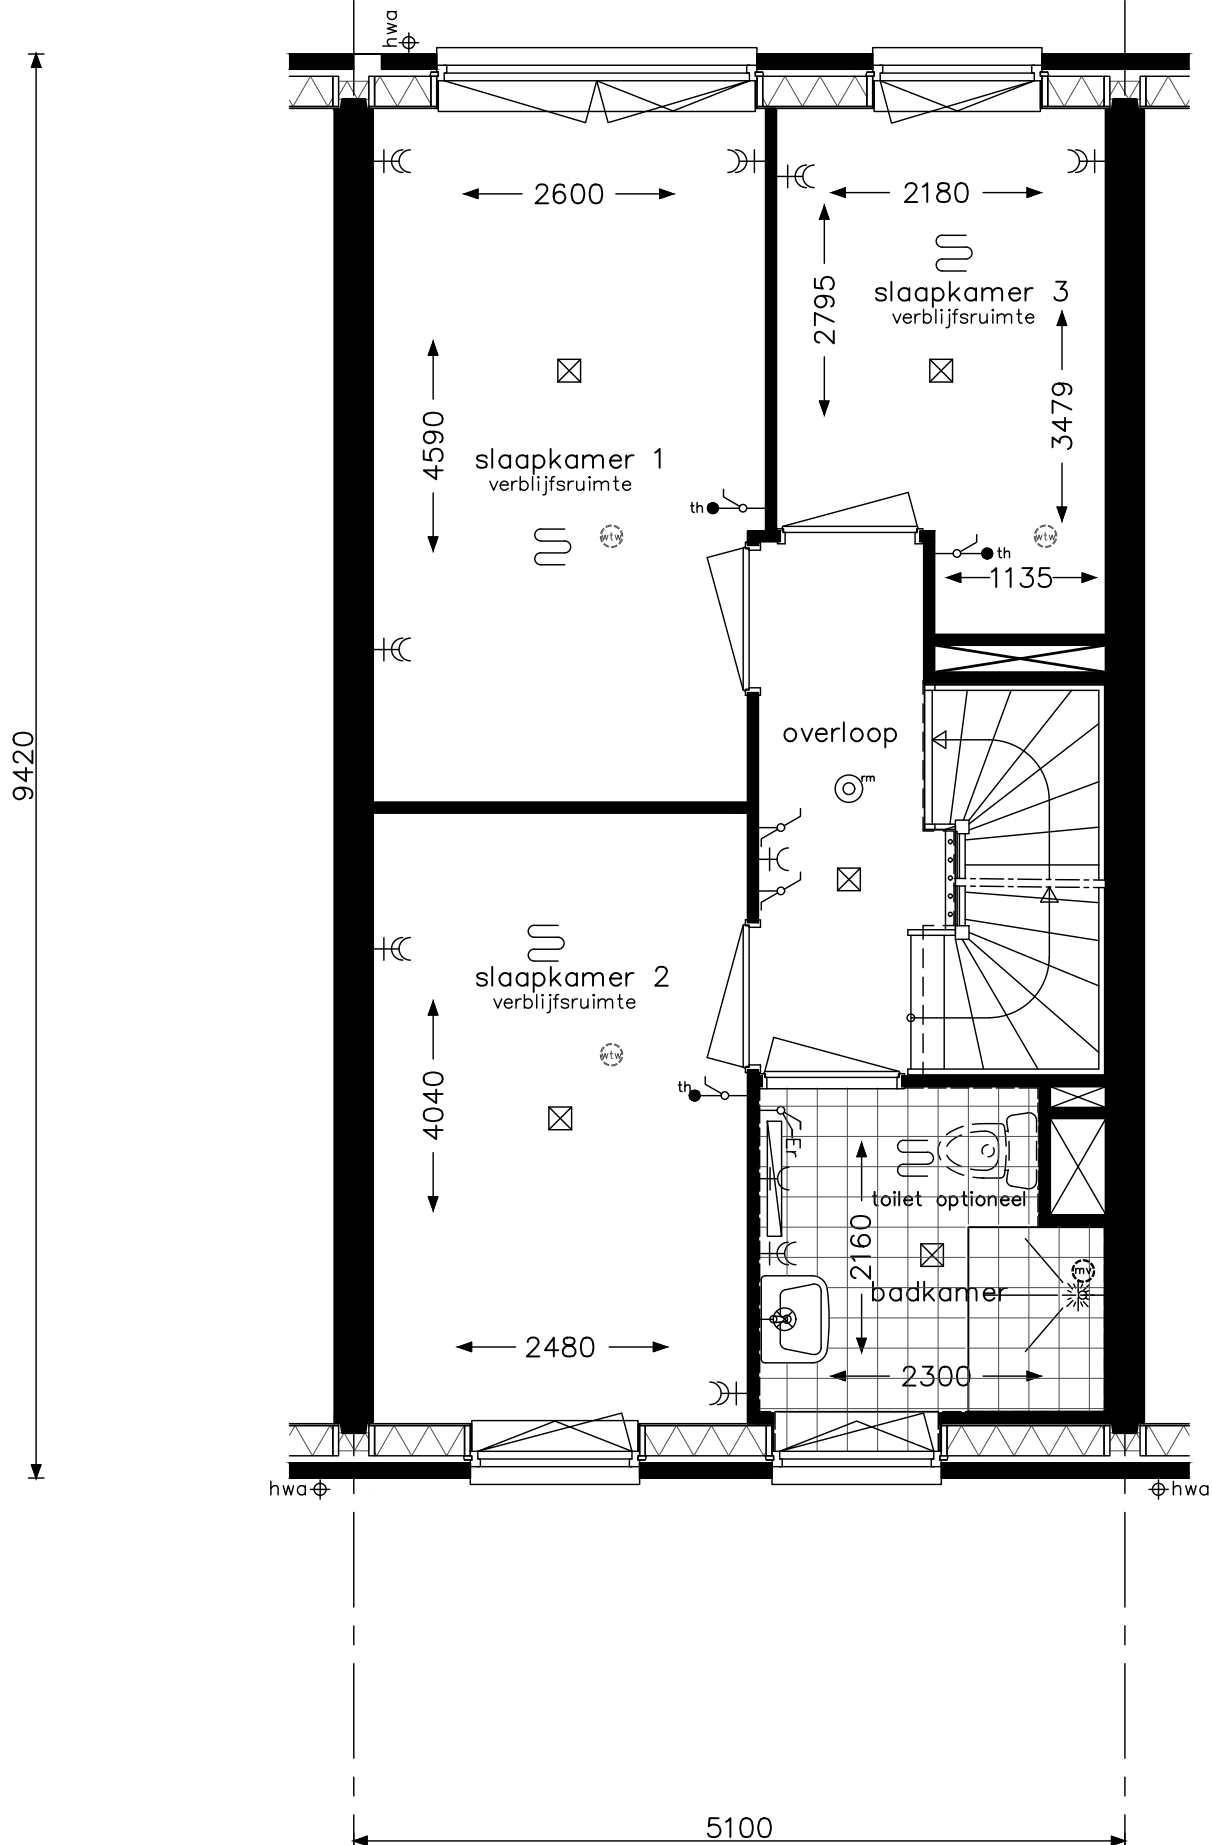


type Bt1/Bt1s - verdieping
bouwnummers : 041
bouwnummers spiegelbeeld : 053

HWA's, zonnepanelen, luiken, gootklossen, voordeuren, roedes & muurankers volgens geveloverzichten





project			Hoef en Haag, 78 won. fase 4F, Vianen	
onderwerp		type Bt1		projectnr. K009322
		verdieping		tekeningnr. V- 222B
				OH
schaal	tekenaar	status	(wijz)/datum	
1:50	KEy	definitief	(-):01-10-2021	

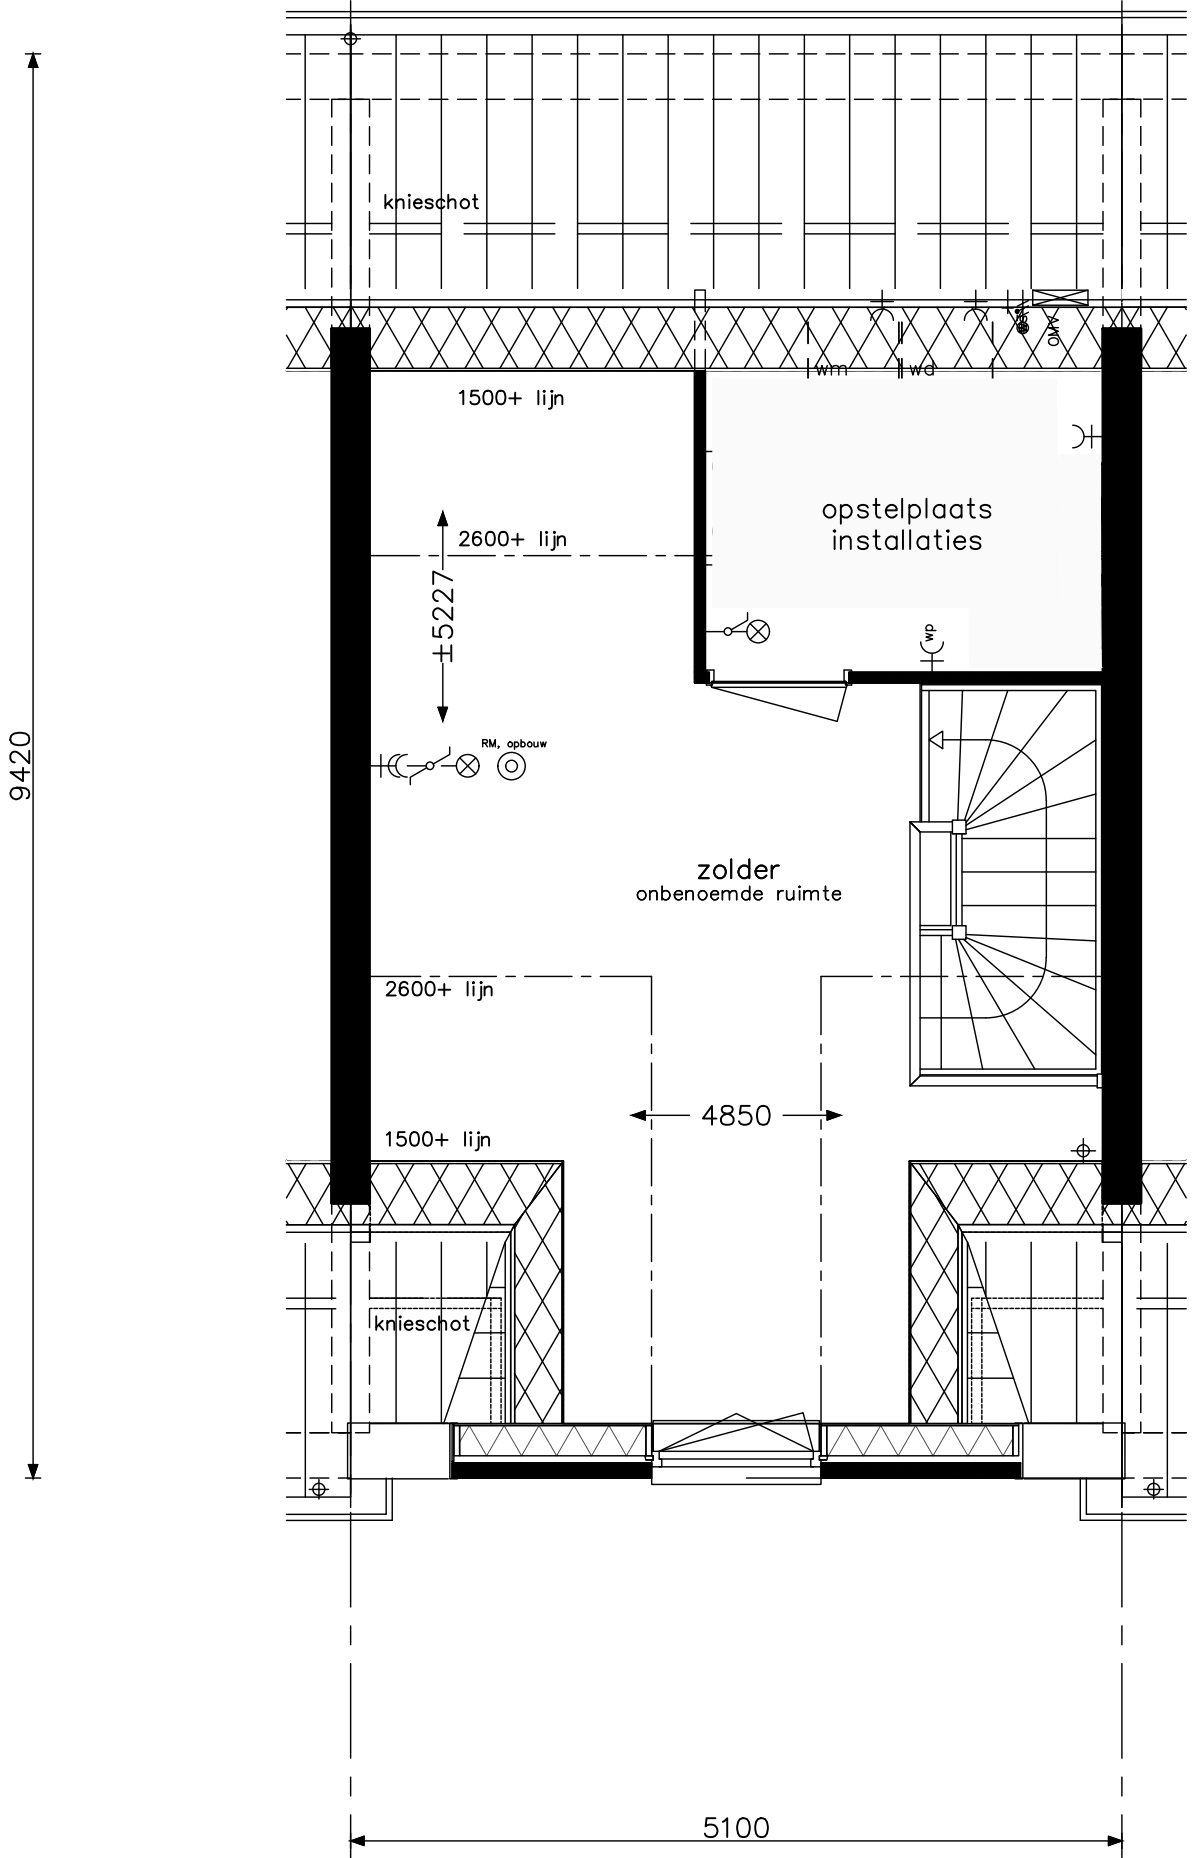

type Bt1/Bt1s - zolder	
bouwnummers	: 041
bouwnummers spiegelbeeld	: 053
HWA's, zonnepanelen, luiken, gootklossen, voordeuren, roedes & muurankers volgens geveloverzichten	

opdrachtgever		project	
		Hoef en Haag, 78 won. fase 4F, Vianen	
onderwerp		projectnr.	
type Bt1		K009322	
zolder		tekeningnr.	
		V- 223B	
		OH	
schaal	tekenaar	status	(wijz)/datum
1:50	KEy	definitief	(-):01-10-2021

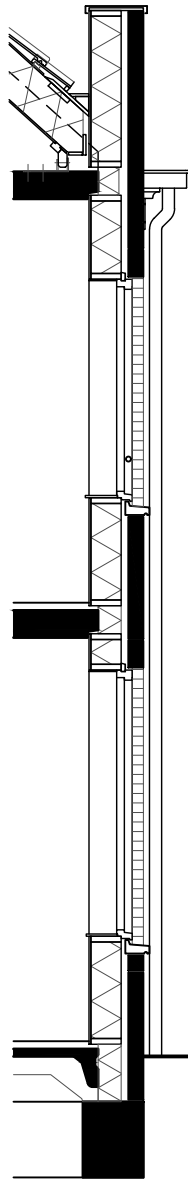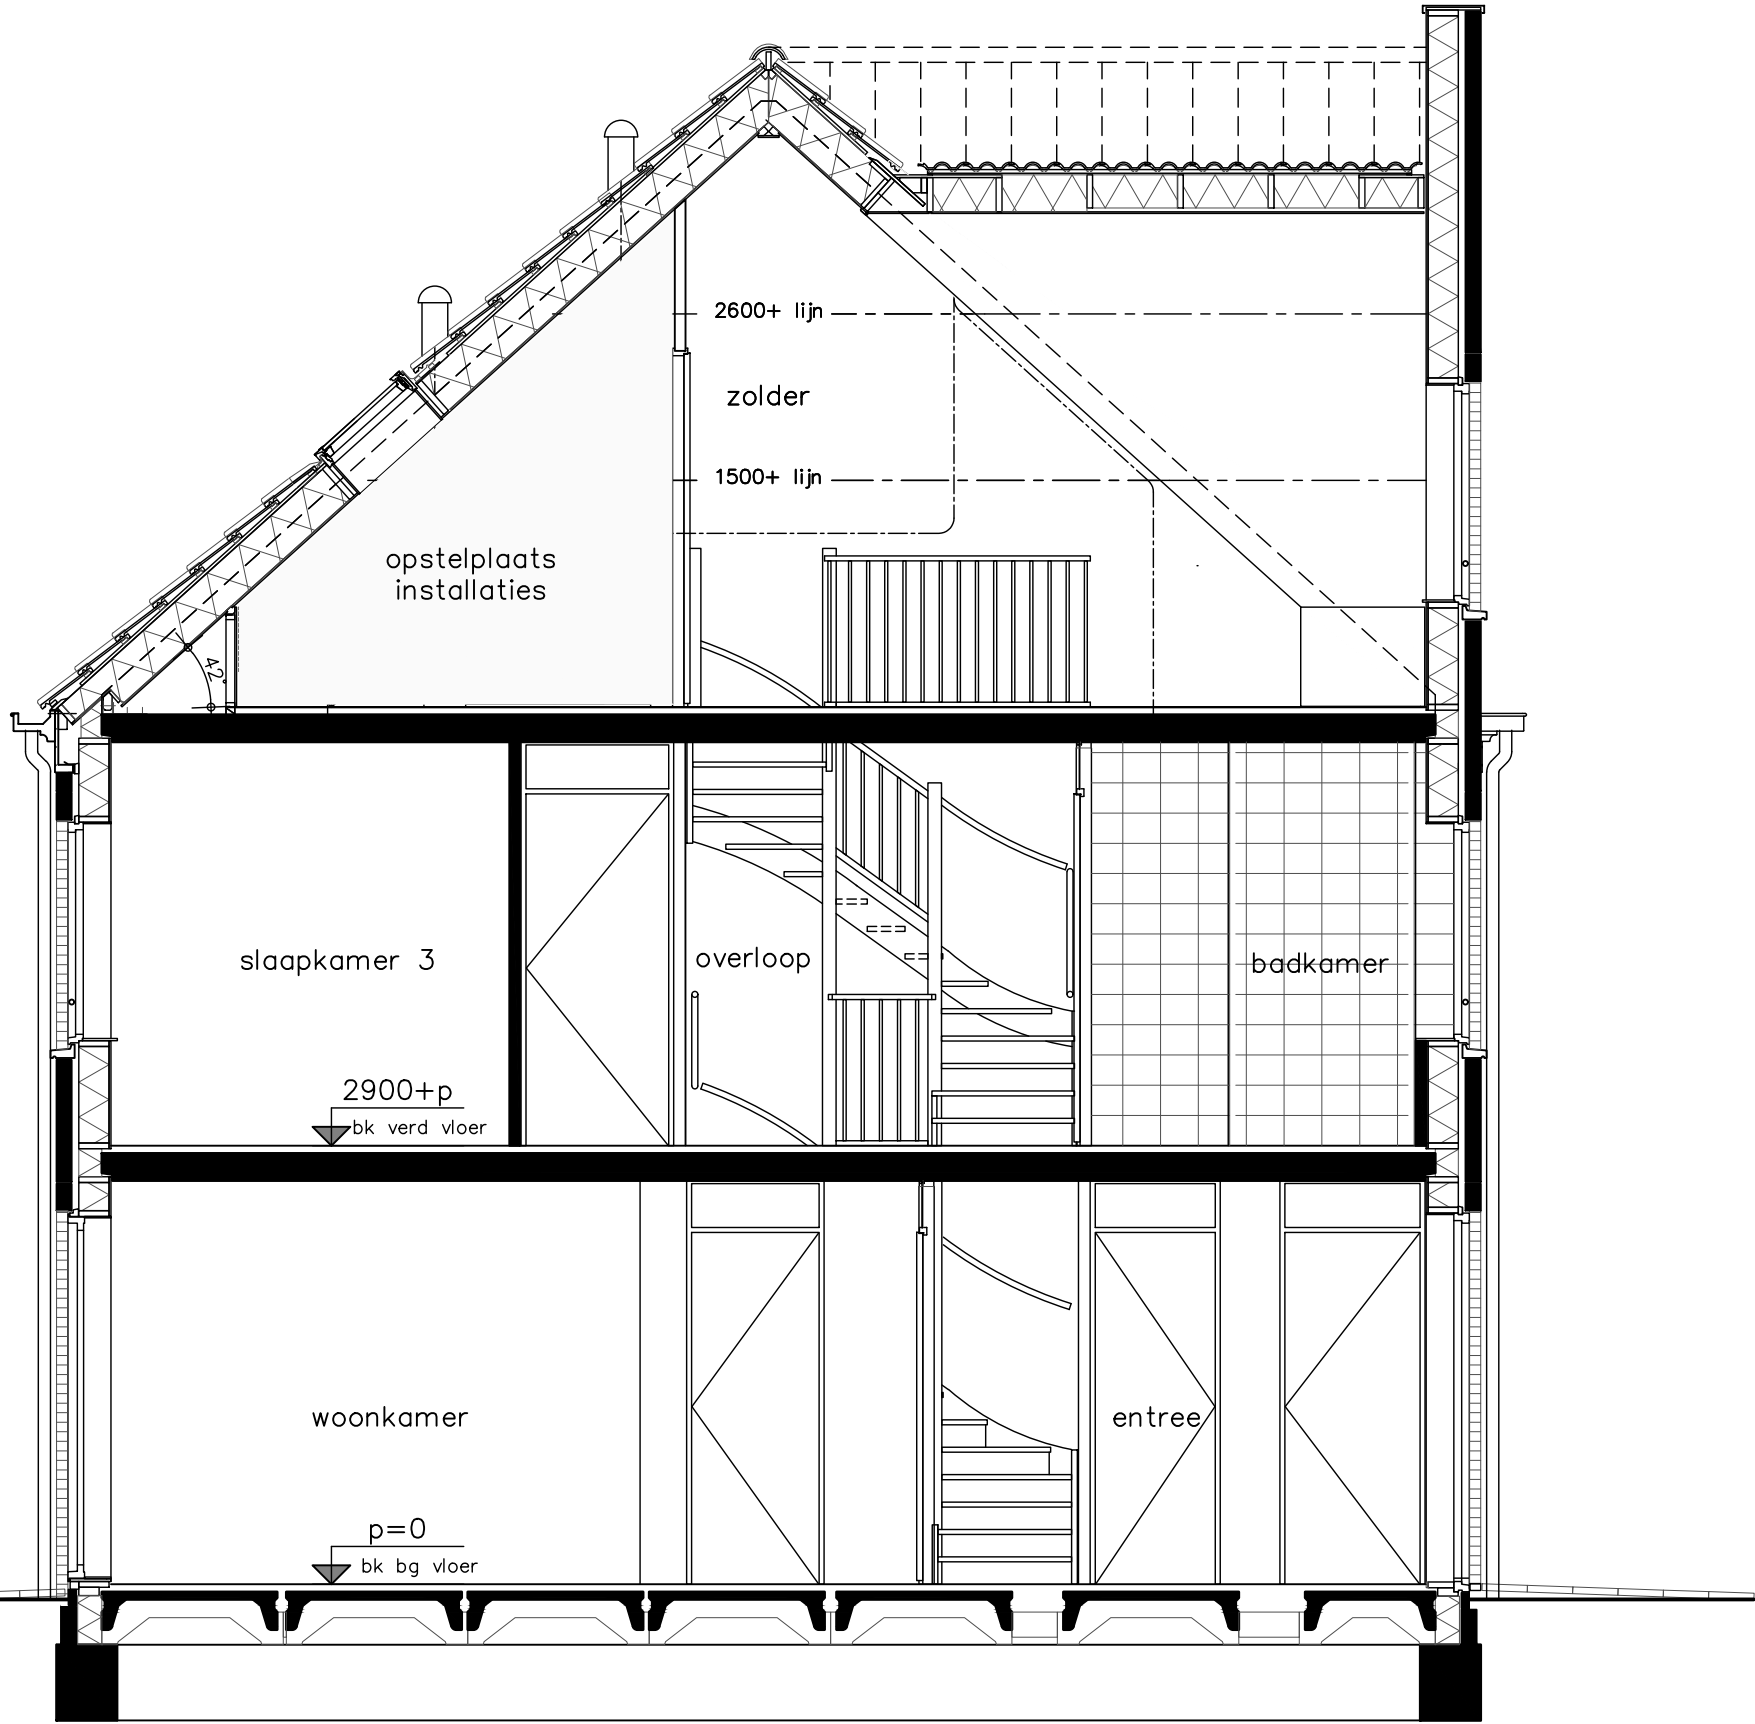

type Bt1/Bt1s - doorsnede : 041
bouwnummers : 053
bouwnummers spiegelbeeld : 053

HWA's, zonnepanelen, luiken, gootklossen, voordeuren, roedes & muurankers volgens geveloverzichten




project		Hoef en Haag, 78 won. fase 4F, Vianen	
opdrachtgever	type Bt1 doorsnede 1	projectnr.	K009322
schaal	1:50	tekeningsnr.	V-224B
status		definitief	
OH		(wiz)/datum	
		(-):01-10-2021	

5800+p
bk zolder vl

2900+p
bk verd vloer

p=0
bk bg vloer

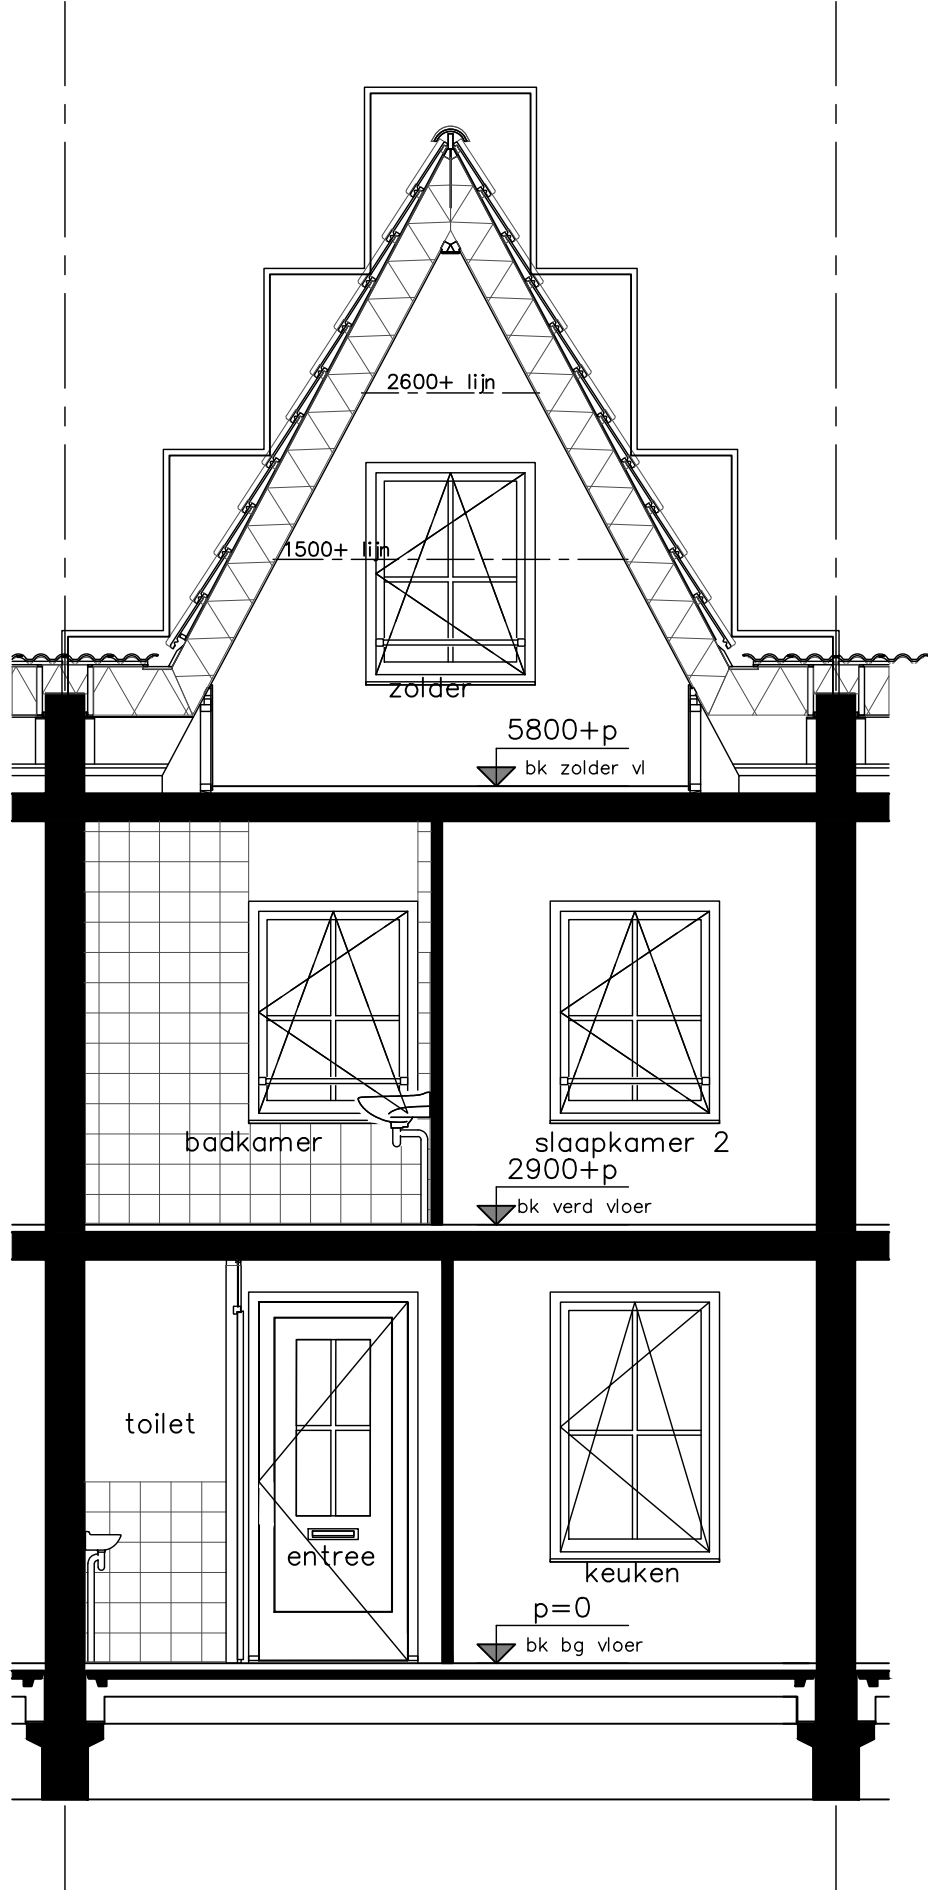

type Bt1/Bt1s - doorsnede : 041
bouwnummers : 041
bouwnummers spiegelbeeld : 053

HWA's, zonnepanelen, luiken, gootklossen, voordeuren, roedes & muurankers volgens geveloverzichten



project

Hoef en Haag, 78 won. fase 4F, Vianen

onderwerp

type Bt1

doorsnede 2

projectnr.

K009322

tekeningnr.

V-224B1

schaal

1:50

tekenaar

KEy

status

definitief

OH


(wijz)/datum

(-);01-10-2021

p=0
bk bg vloer

2900+p
bk verd vloer

5800+p
bk zolder vl

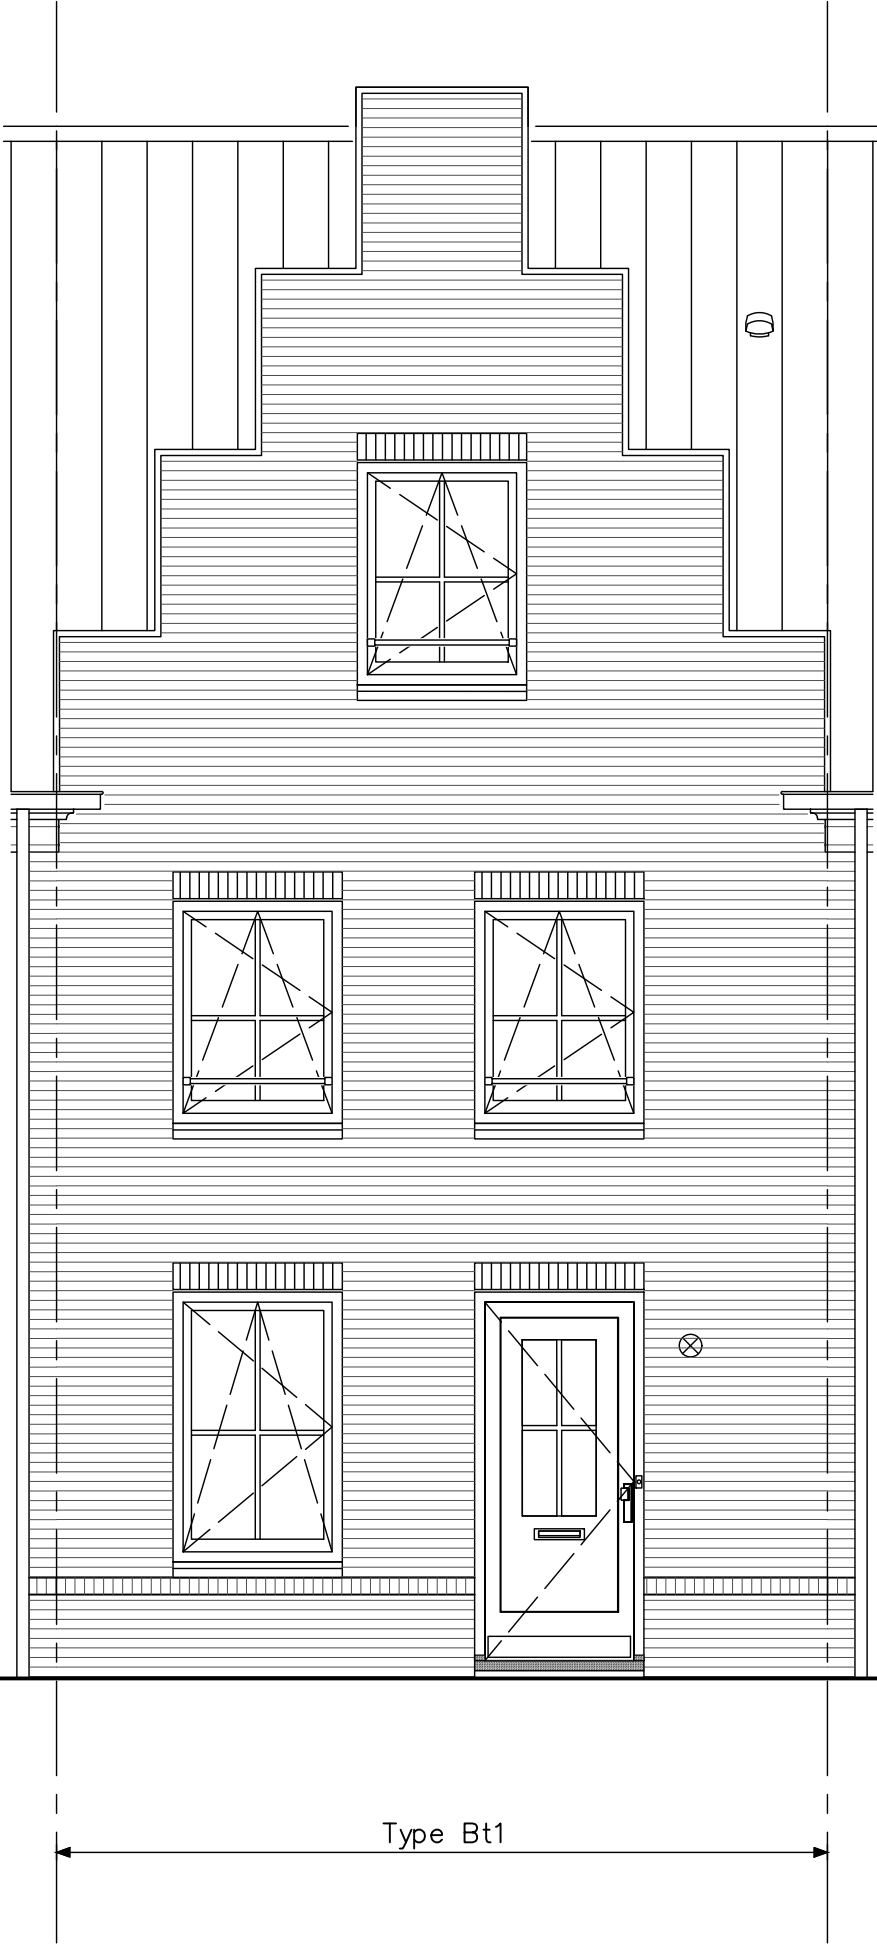

type Bt1/Bt1s - voorgevel
bouwnummers : 041
bouwnummers spiegelbeeld : 053

HWA's, zonnepanelen, luiken, gootklossen, voordeuren, roedes & muurankers volgens geveloverzichten



project

Hoef en Haag, 78 won. fase 4F, Vianen

onderwerp

type Bt1

voorgevel

projectnr.

K009322

tekeningnr.

V-225B

schaal

1:50

tekenaar

KEy

status

definitief

OH

(wijz)/datum

(-);01-10-2021



type Bt1/Bt1s - achtergevel
bouwnummers : 041
bouwnummers spiegelbeeld : 053

HWA's, zonnepanelen, luiken, gootklossen, voordeuren, roedes & muurankers volgens geveloverzichten



project

Hoef en Haag, 78 won. fase 4F, Vianen

onderwerp

type Bt1

achtergevel

projectnr.

K009322

tekeningnr.

V-226B

schaal

1:50

tekenaar

KEy


status

definitief

OH

wijz./datum

(-);01-10-2021

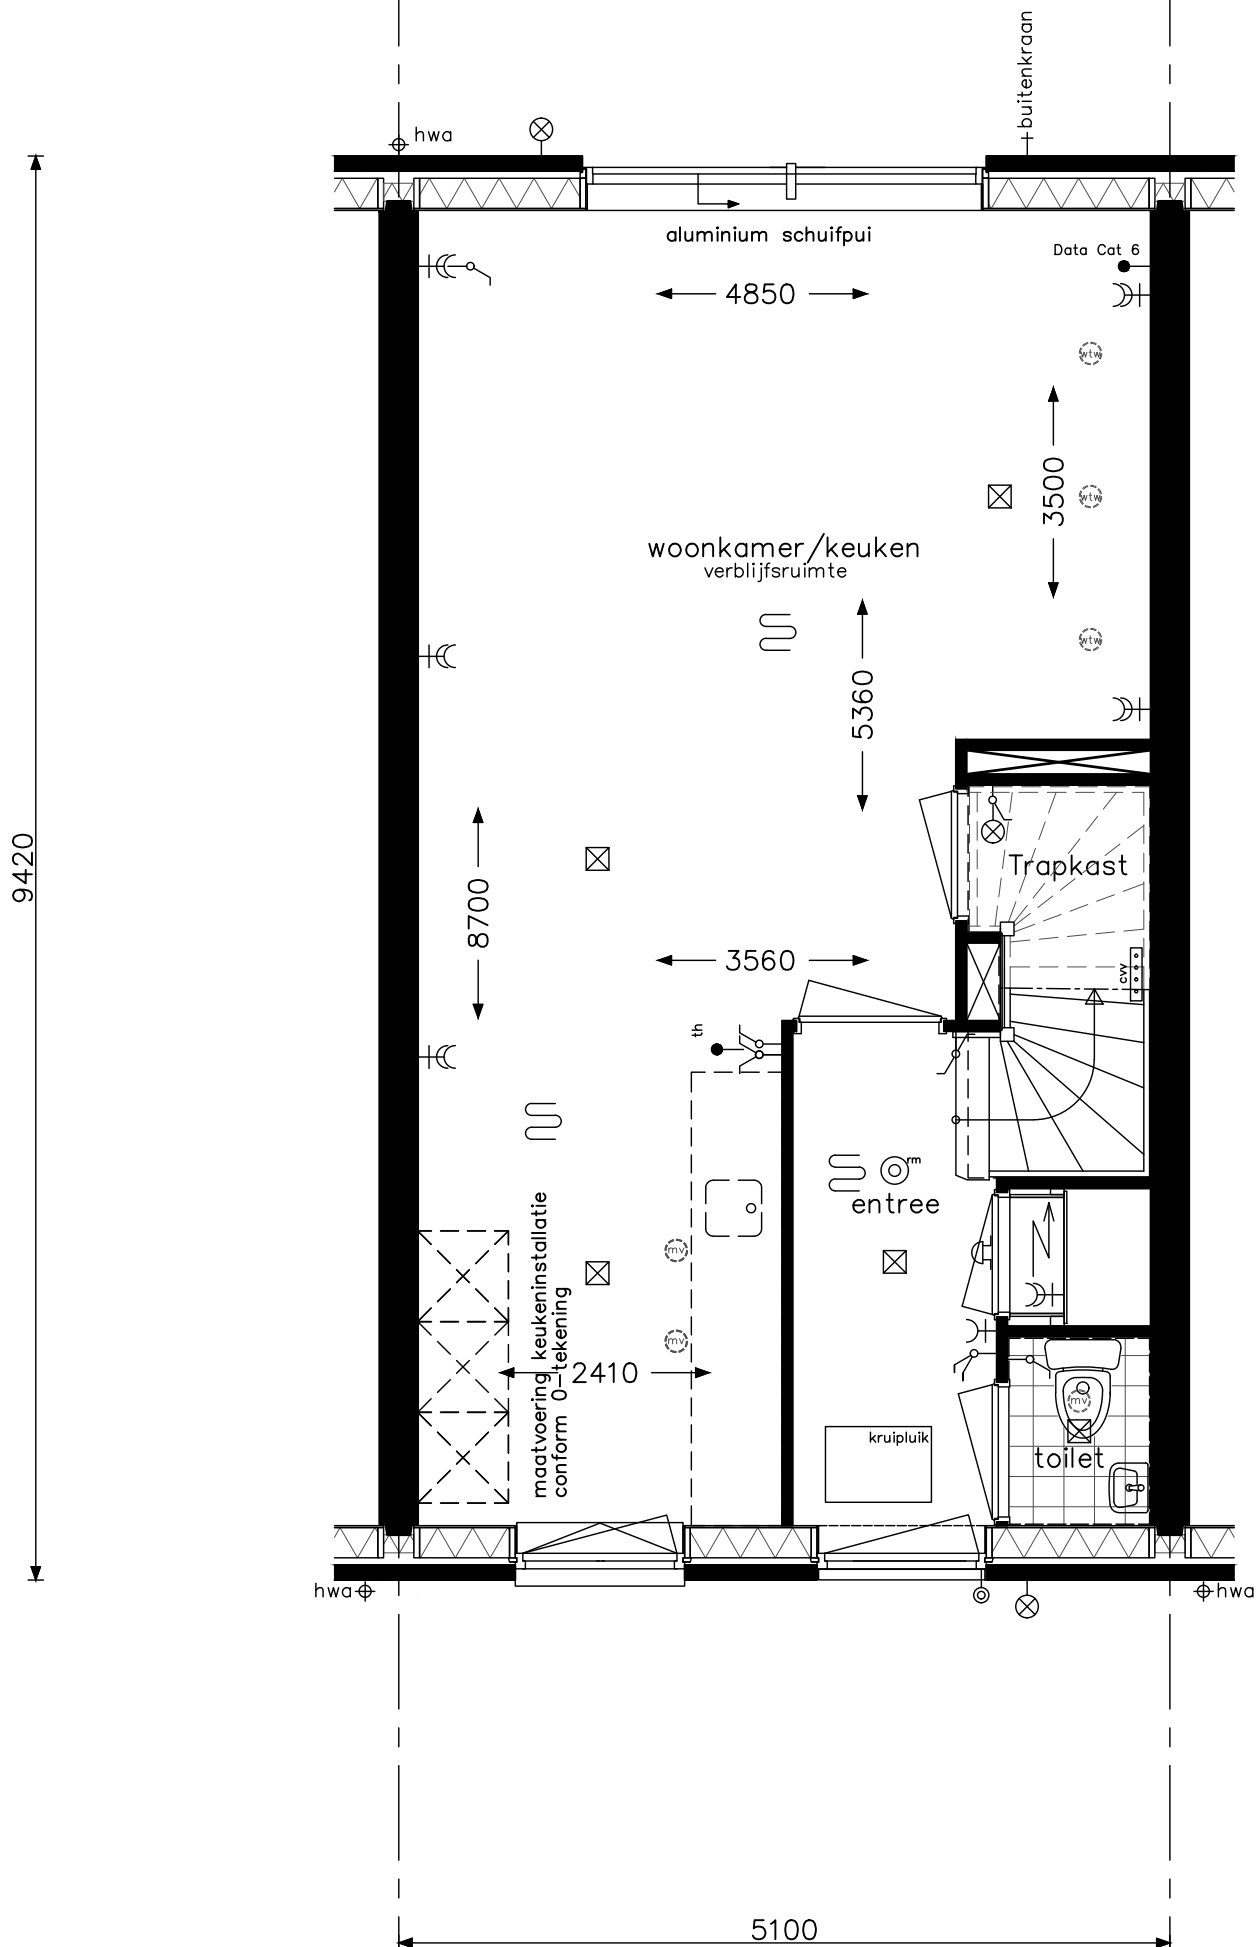

type Bt2 - begane grond
bouwnummers : 044
bouwnummers spiegelbeeld : -


HWA's, zonnepanelen, luiken, gootklossen, voordeuren, roedes & muurankers volgens geveloverzichten



project **Hoef en Haag, 78 won. fase 4F, Vianen**
onderwerp type Bt2
begane grond

projectnr. **K009322**
tekeningnr. **V-221C**

schaal 1:50	tekenaar KEy	status definitief	OH (wijz)/datum (-):01-10-2021
----------------	-----------------	----------------------	--------------------------------------

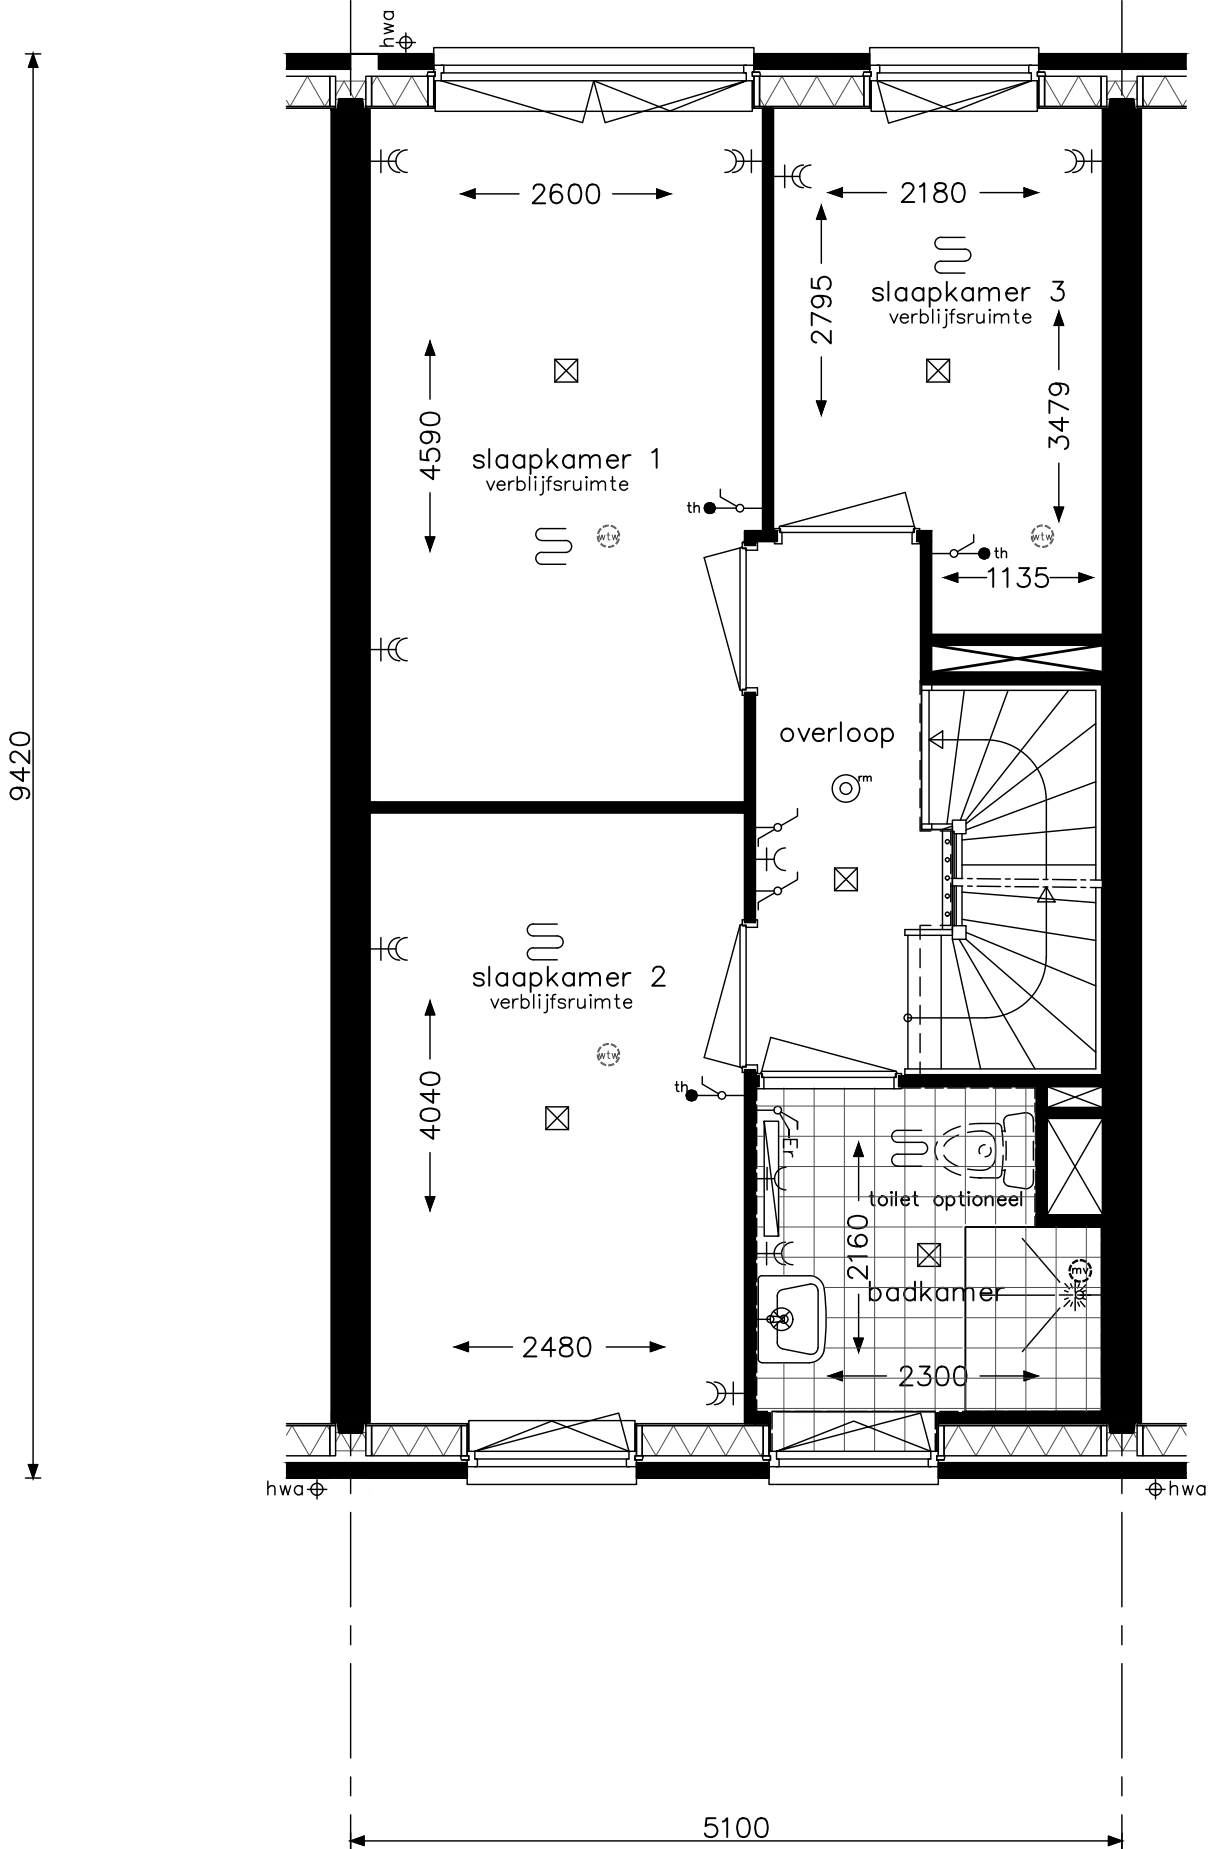


type Bt2 - verdieping
bouwnummers : 044
bouwnummers spiegelbeeld : -

HWA's, zonnepanelen, luiken, gootklossen, voordeuren, roedes & muurankers volgens geveloverzichten





project Hoef en Haag, 78 won. fase 4F, Vianen
onderwerp type Bt2 verdieping
projectnr. K009322
tekeningnr. V- 222C

OH
schaal 1:50
tekenaar KEy
status definitief
(wijz)/datum (-):01-10-2021

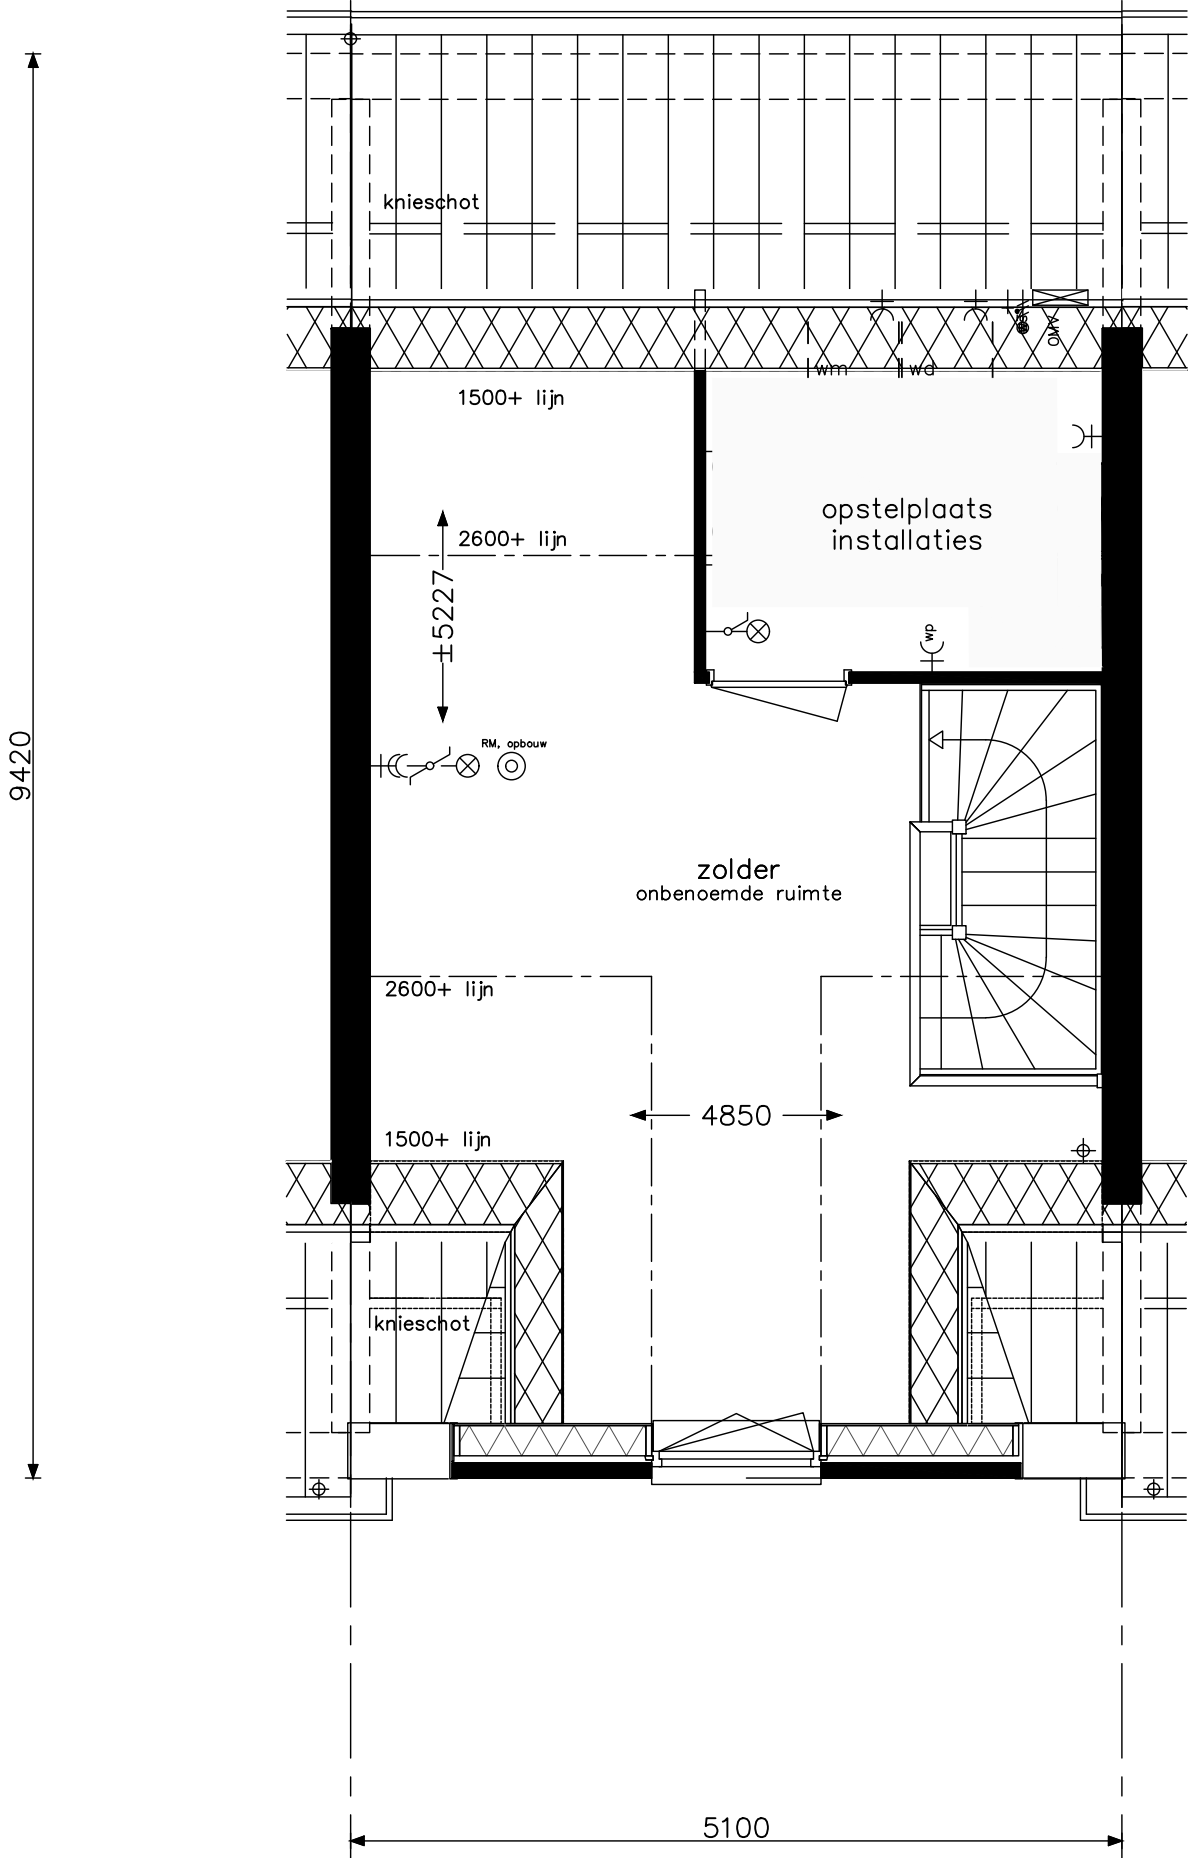

type Bt2 - zolder
bouwnummers : 044
bouwnummers spiegelbeeld : -
HWA's, zonnepanelen, luiken, gootklossen, voordeuren, roedes & muurankers volgens geveloverzichten

opdrachtgever		project	
		Hoef en Haag, 78 won. fase 4F, Vianen	
onderwerp		type Bt2	projectnr. K009322
zolder			tekeningnr. V- 223C
schaal		1:50	OH
tekenaar		KEy	
status		definitief	(wijz)/datum (-):01-10-2021

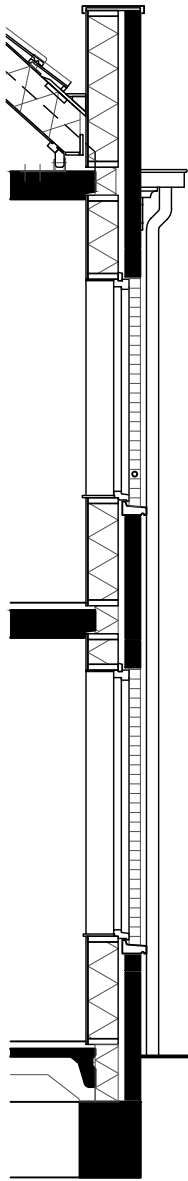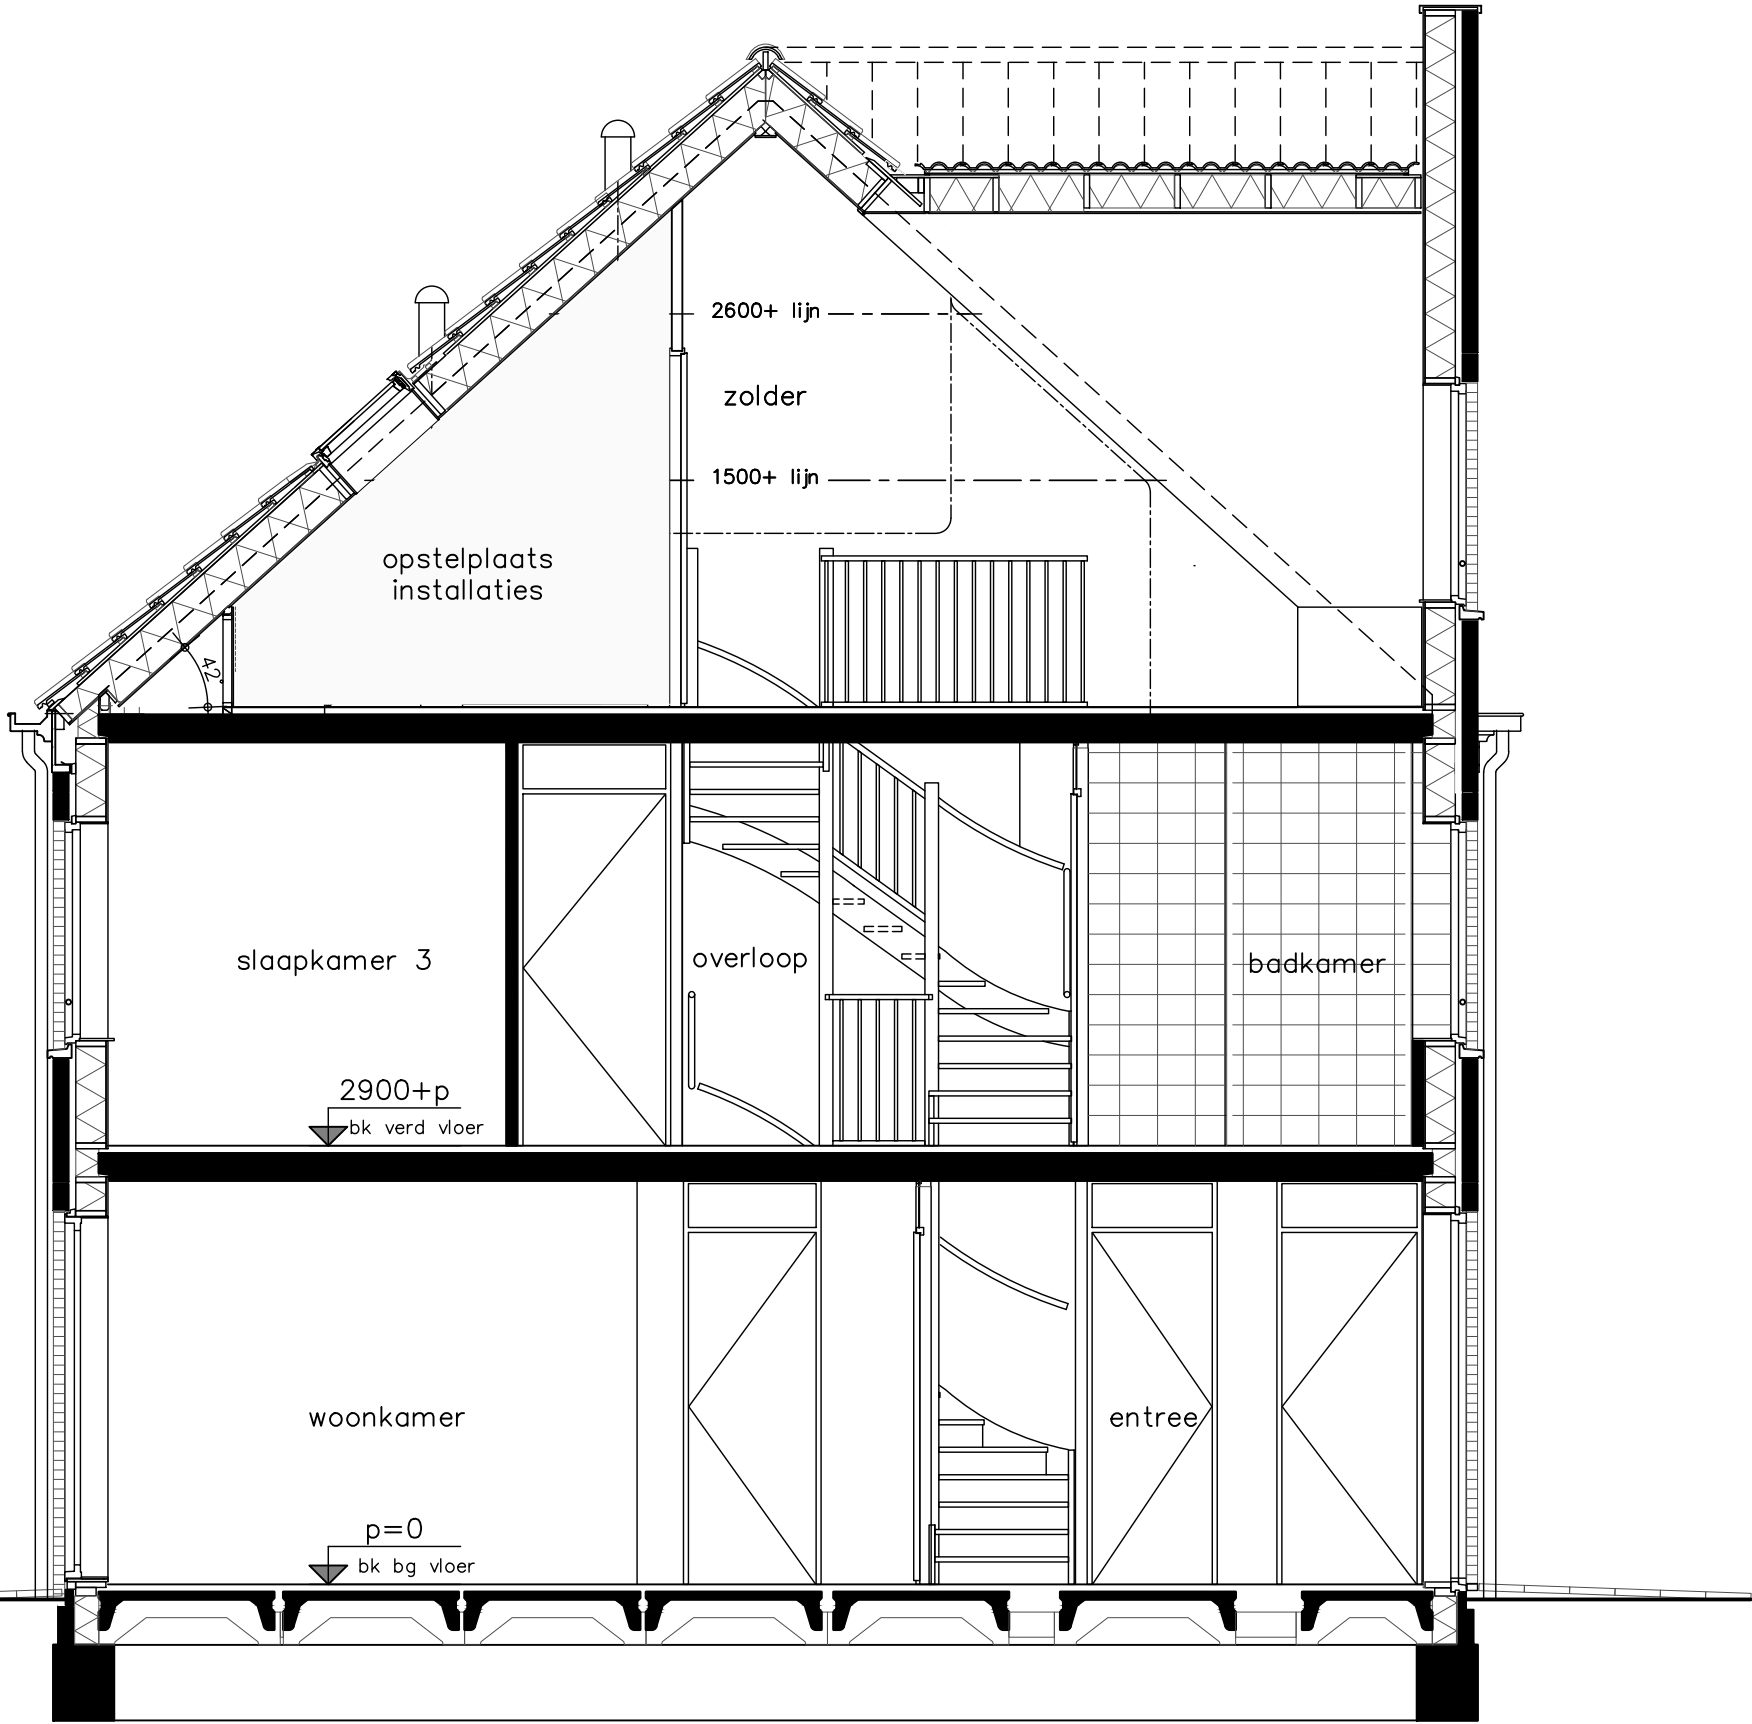

type Bt2 - doorsnede
bouwnummers : 044
bouwnummers spiegelbeeld : -

HWA's, zonnepanelen, luiken, gootklossen, voordeuren, roedes & muurankers volgens geveloverzichten




project		Hoef en Haag, 78 won. fase 4F, Vianen	
onderwerp	type Bt2 doorsnede 1	projectnr.	K009322
schaal	1:50	tekeningsnr.	V-224C
		status	definitief
		OH	
		wijz./datum	(-);01-10-2021

5800+p
bk zolder vl

2900+p
bk verd vloer

p=0
bk bg vloer

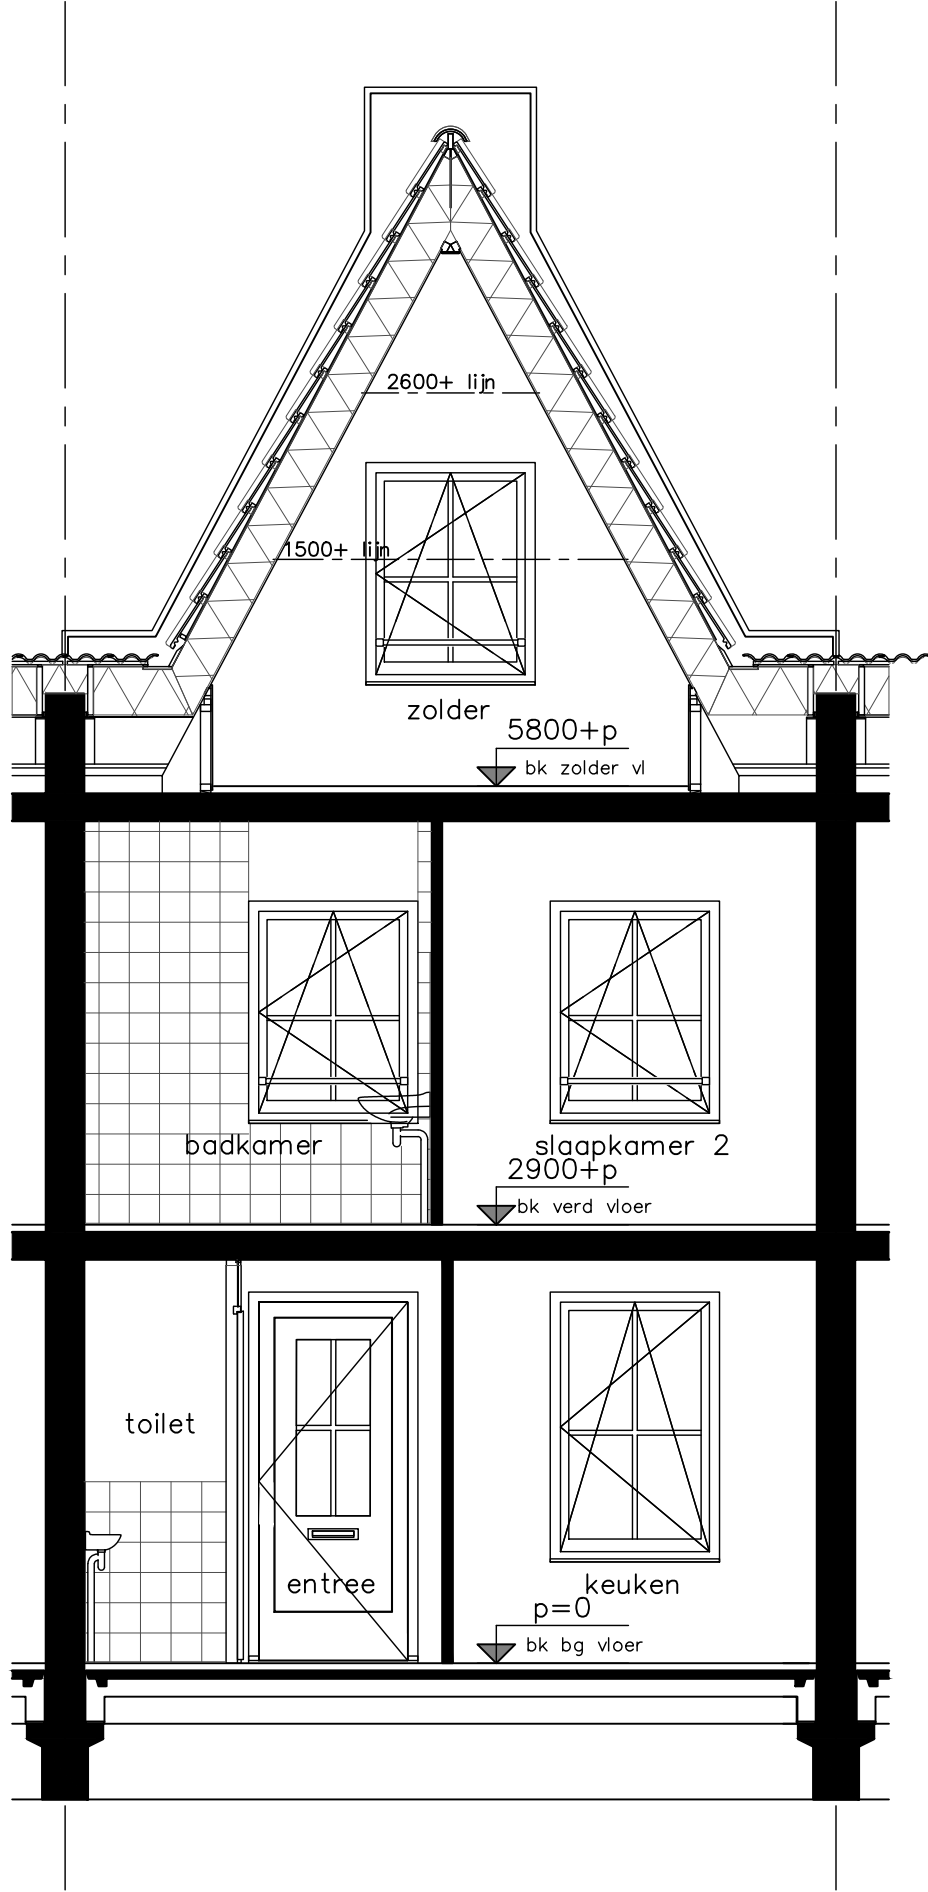

type Bt2 - doorsnede
bouwnummers : 044
bouwnummers spiegelbeeld : -

HWA's, zonnepanelen, luiken, gootklossen, voordeuren, roedes & muurankers volgens geveloverzichten



project

Hoef en Haag, 78 won. fase 4F, Vianen

onderwerp
type Bt2
doorsnede 2

projectnr.
K009322

tekeningnr.

V-224C1

schaal
1:50

tekenaar
KEY

status

definitief


OH

(wijz)/datum
(-):01-10-2021

p=0
bk bg vloer

2900+p
bk verd vloer

5800+p
bk zolder vl

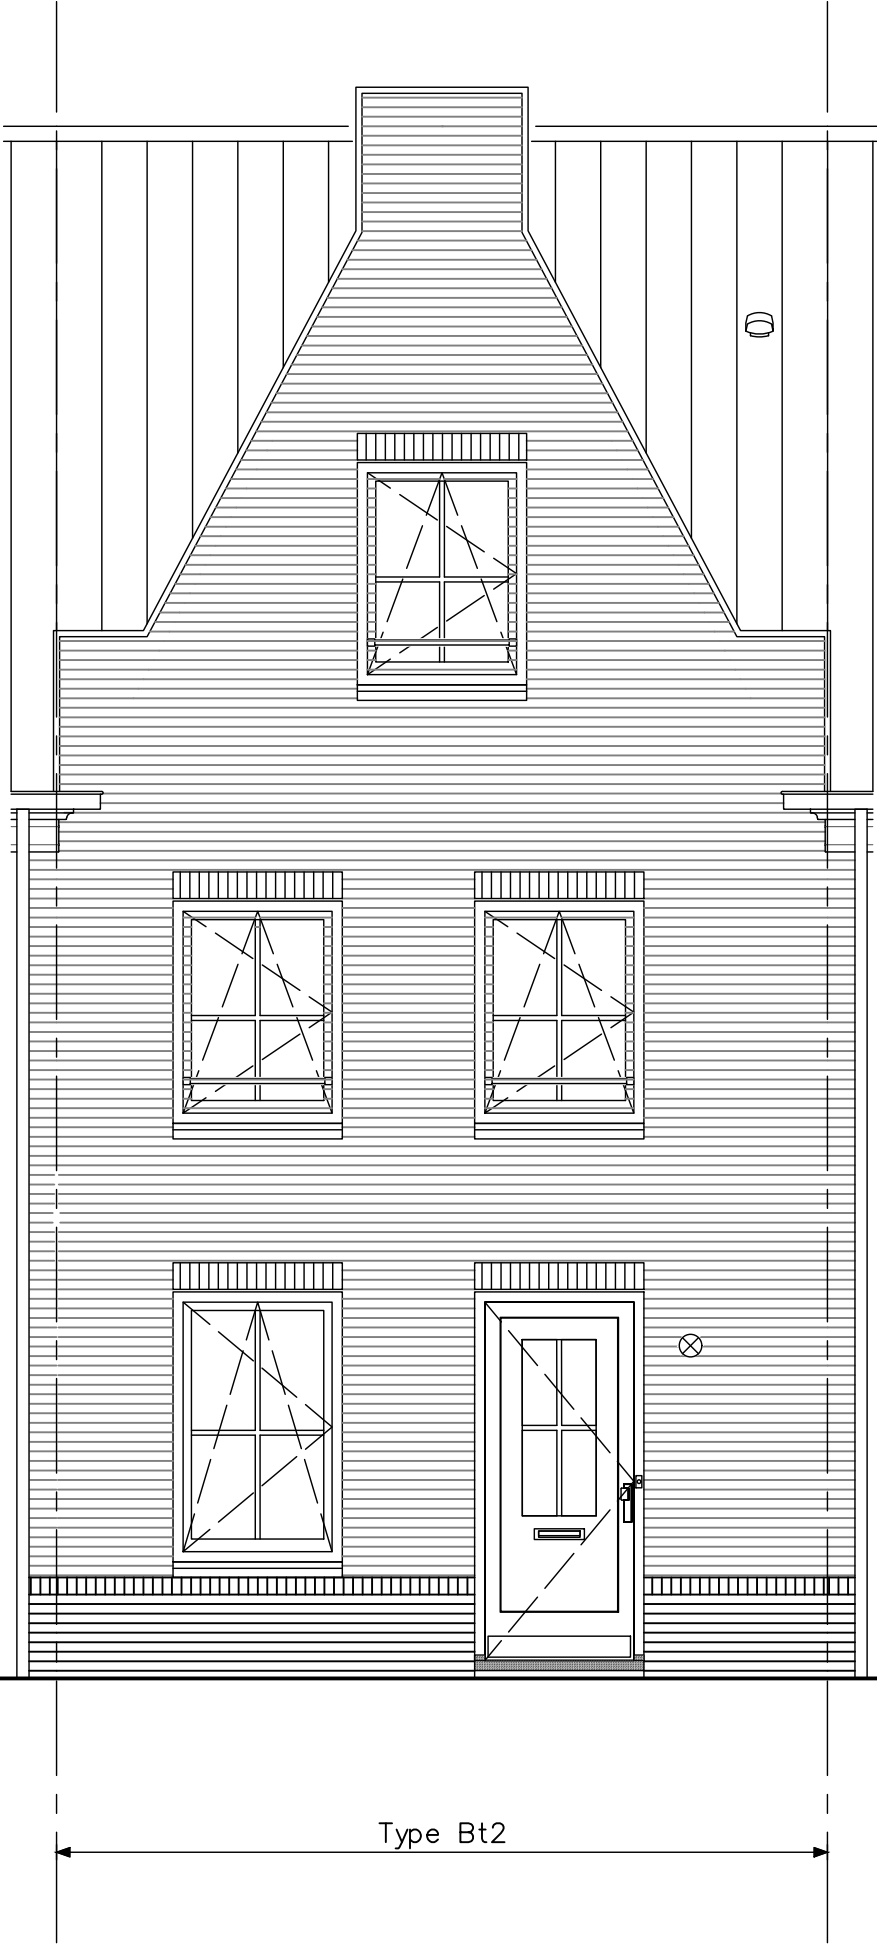

type Bt2 - voorgevel
bouwnummers : 044
bouwnummers spiegelbeeld : -

HWA's, zonnepanelen, luiken, gootklossen, voordeuren, roedes & muurankers volgens geveloverzichten



project

Hoef en Haag, 78 won. fase 4F, Vianen

onderwerp
type Bt2
voorgevel

projectnr.
K009322

tekeningnr.

V-225C

schaal
1:50

tekenaar
KEy

status

definitief

OH

(wijz)/datum
(-);01-10-2021




type Bt2 - achtergevel
bouwnummers : 044
bouwnummers spiegelbeeld : -

HWA's, zonnepanelen, luiken, gootklossen, voordeuren, roedes & muurankers volgens geveloverzichten




project			Hoef en Haag, 78 won. fase 4F, Vianen		
onderwerp	type Bt2		projectnr. K009322		
	achtergevel		tekeningnr. V-226C		
schaal	1:50		tekenaar KEy		OH
			status definitief		wijz/datum (-):01-10-2021

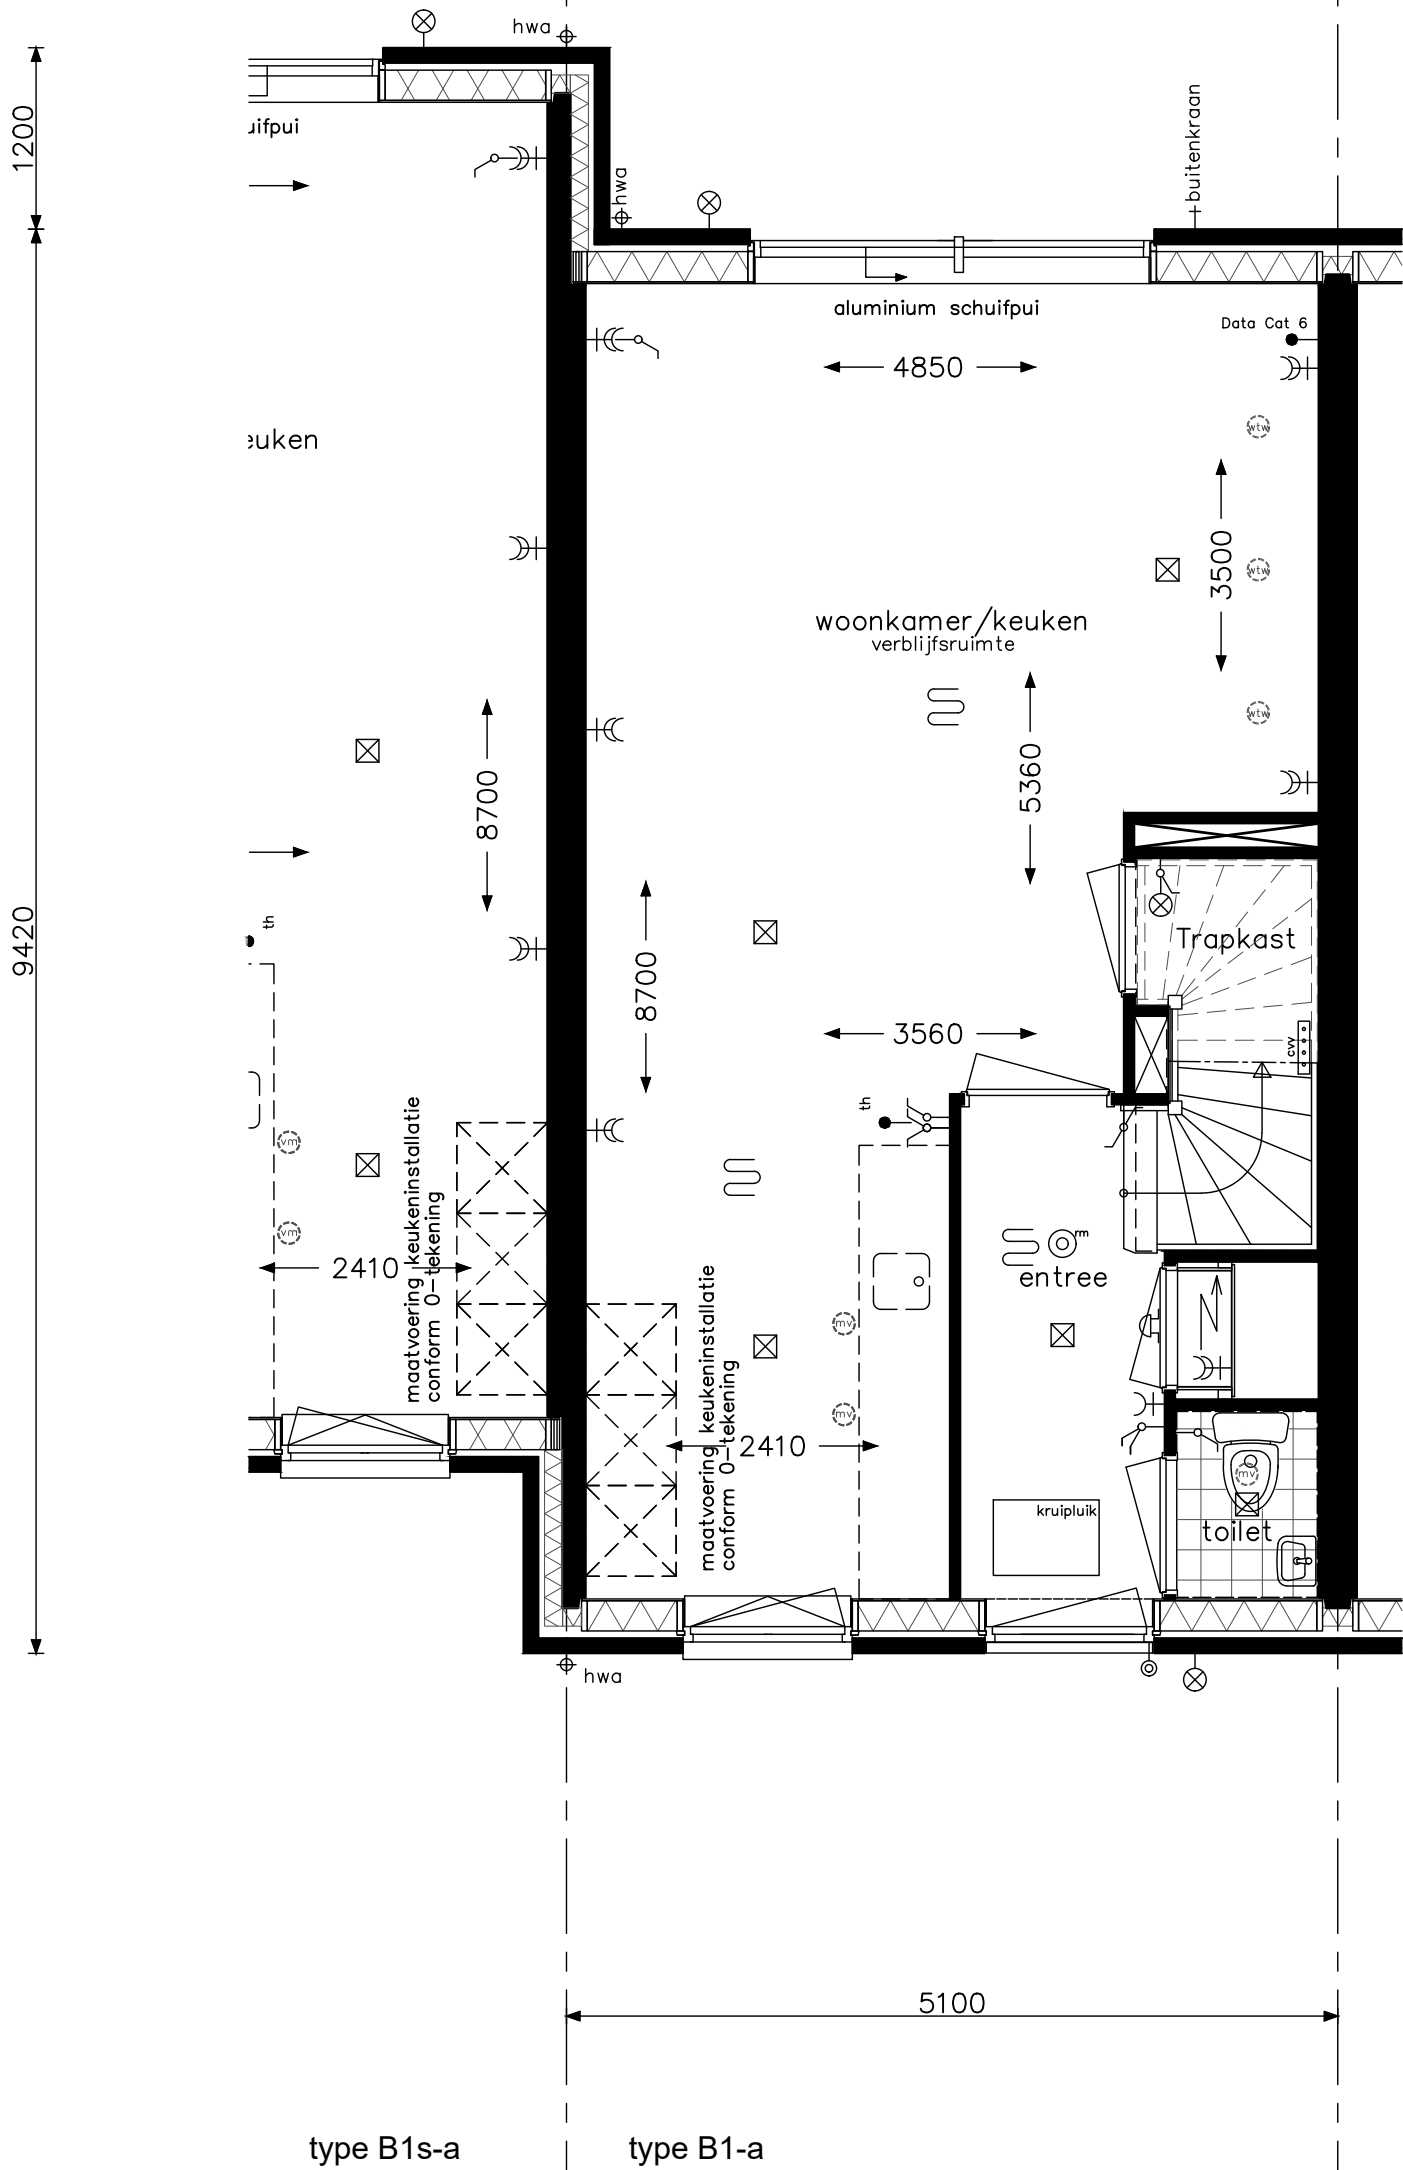

type B1-a - begane grond
bouwnummers : 042
bouwnummers spiegelbeeld : -

HWA's, zonnepanelen, luiken, gootklossen, voordeuren, roedes & muurankers volgens geveloverzichten

opdrachtgever		project		
		Hoef en Haag, 78 won. fase 4F, Vianen		
		onderwerp		projectnr.
		type B1-a		K009322
		begane grond		tekeningnr.
				V- 221D
		OH		
schaal	tekenaar	status	(wijz)/datum	
1:50	KEy	definitief	(-):01-10-2021	

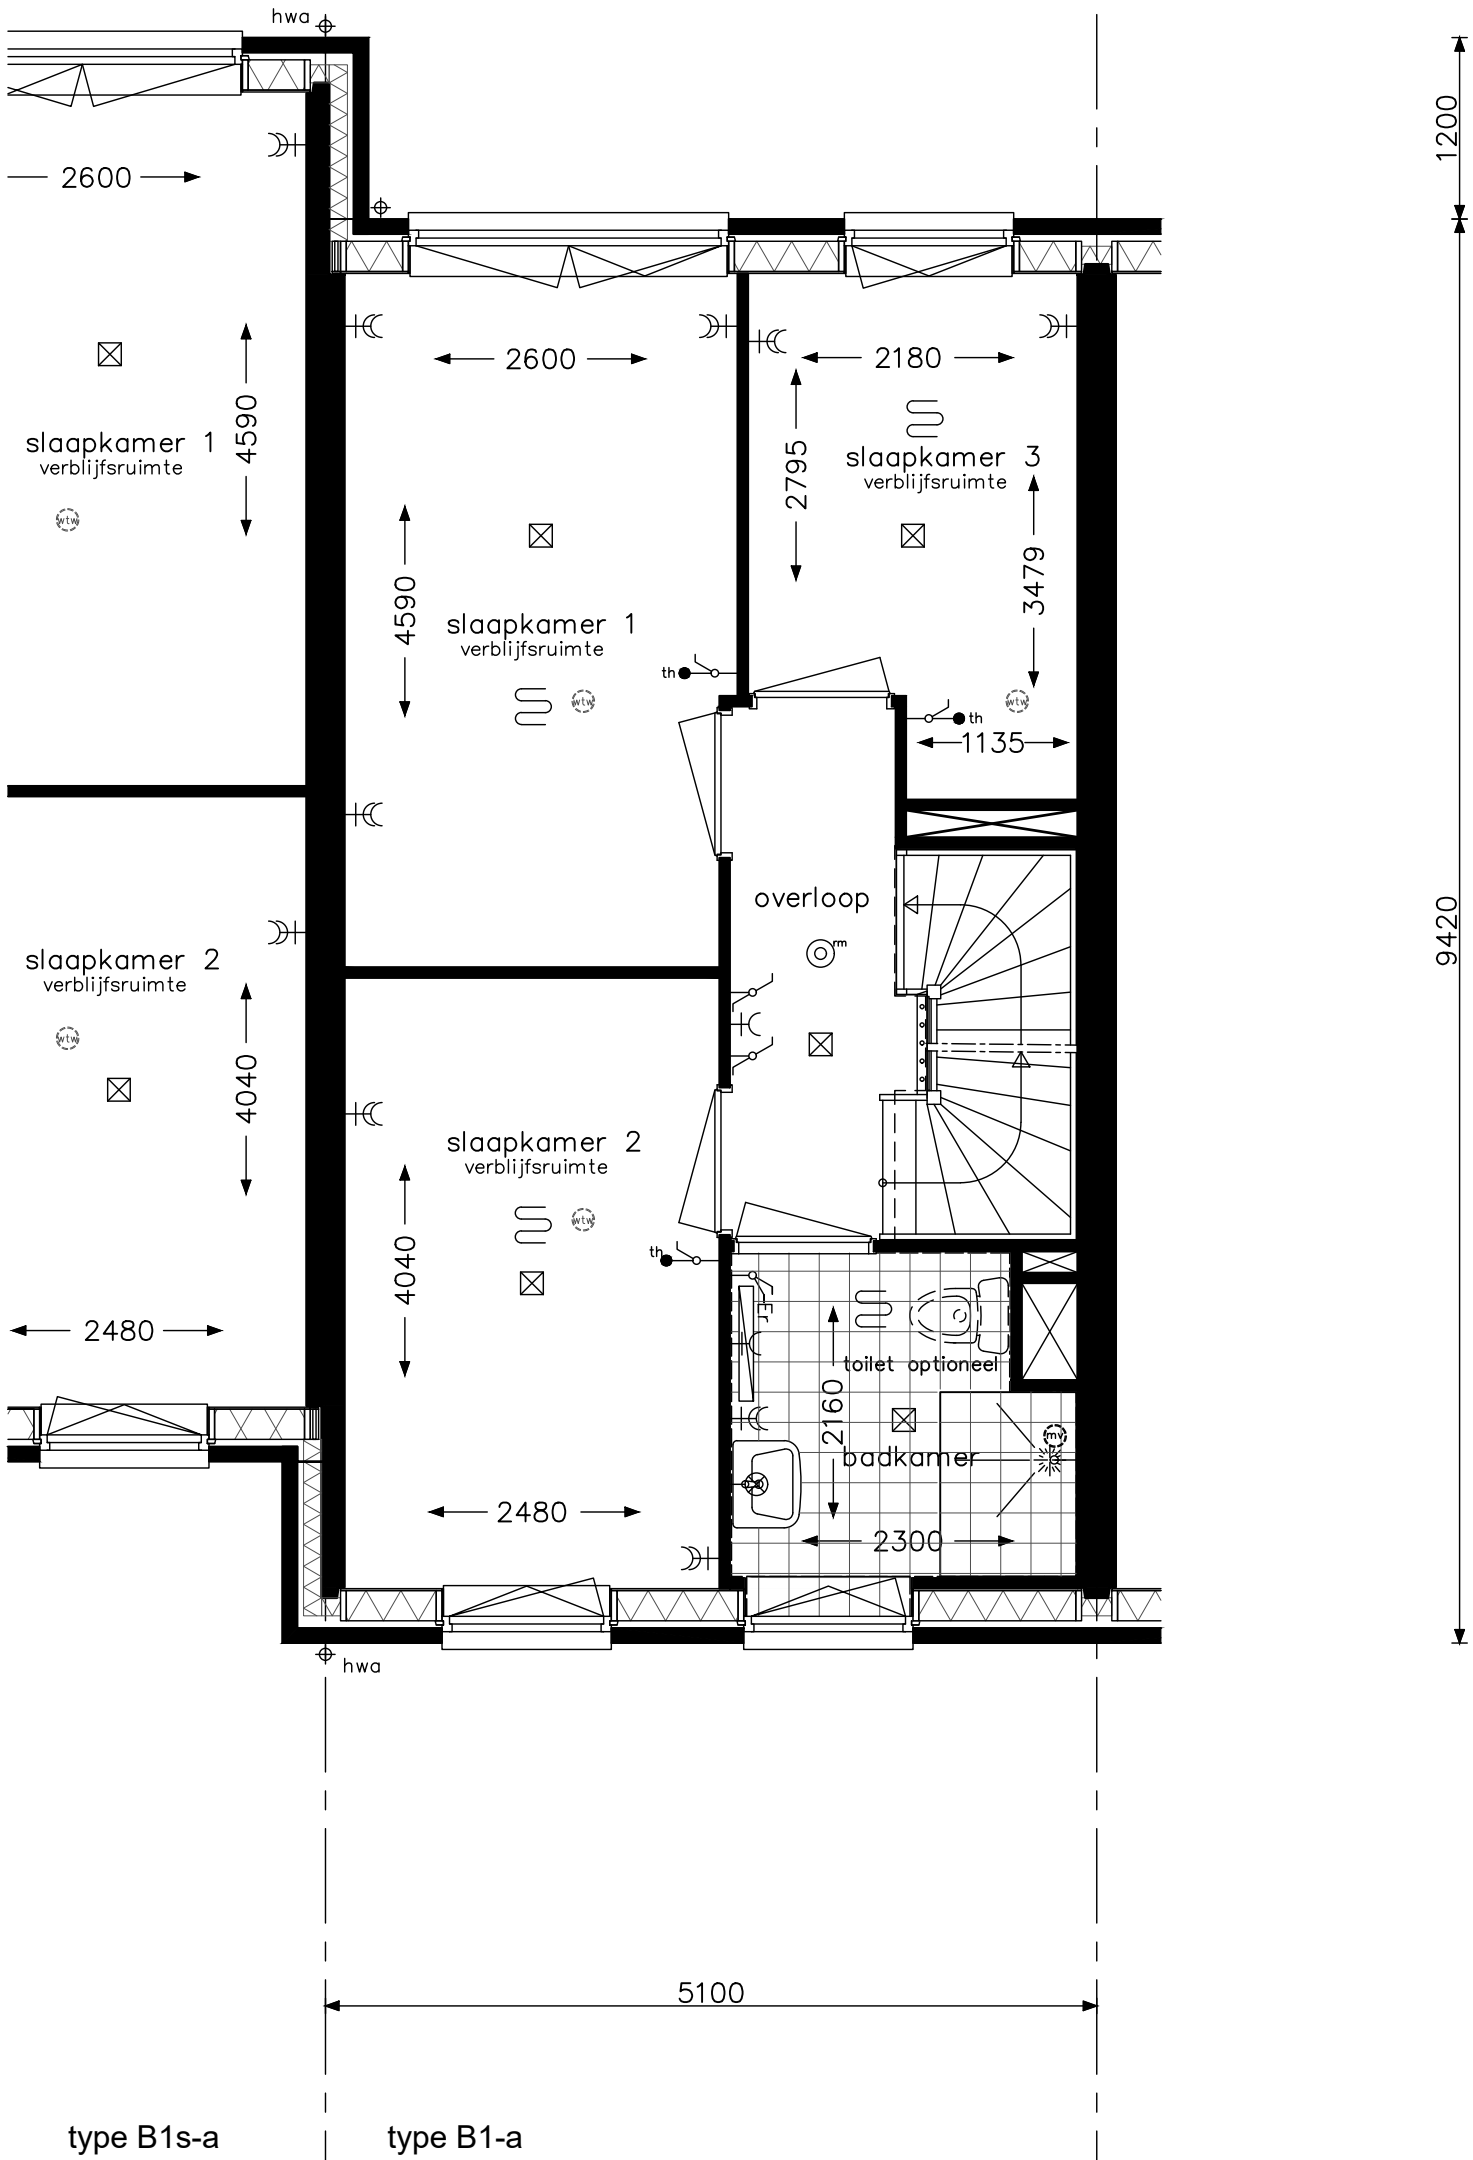


type B1-a - verdieping
bouwnummers : 042
bouwnummers spiegelbeeld : -



HWA's, zonnepanelen, luiken, gootklossen, voordeuren, roedes & muurankers volgens geveloverzichten



project			Hoef en Haag, 78 won. fase 4F, Vianen	
onderwerp			type B1-a	projectnr. K009322
			verdieping	tekeningnr. V- 222D
			OH	
schaal	tekenaar	status	(wijz)/datum	
1:50	KEy	definitief	(-):01-10-2021	

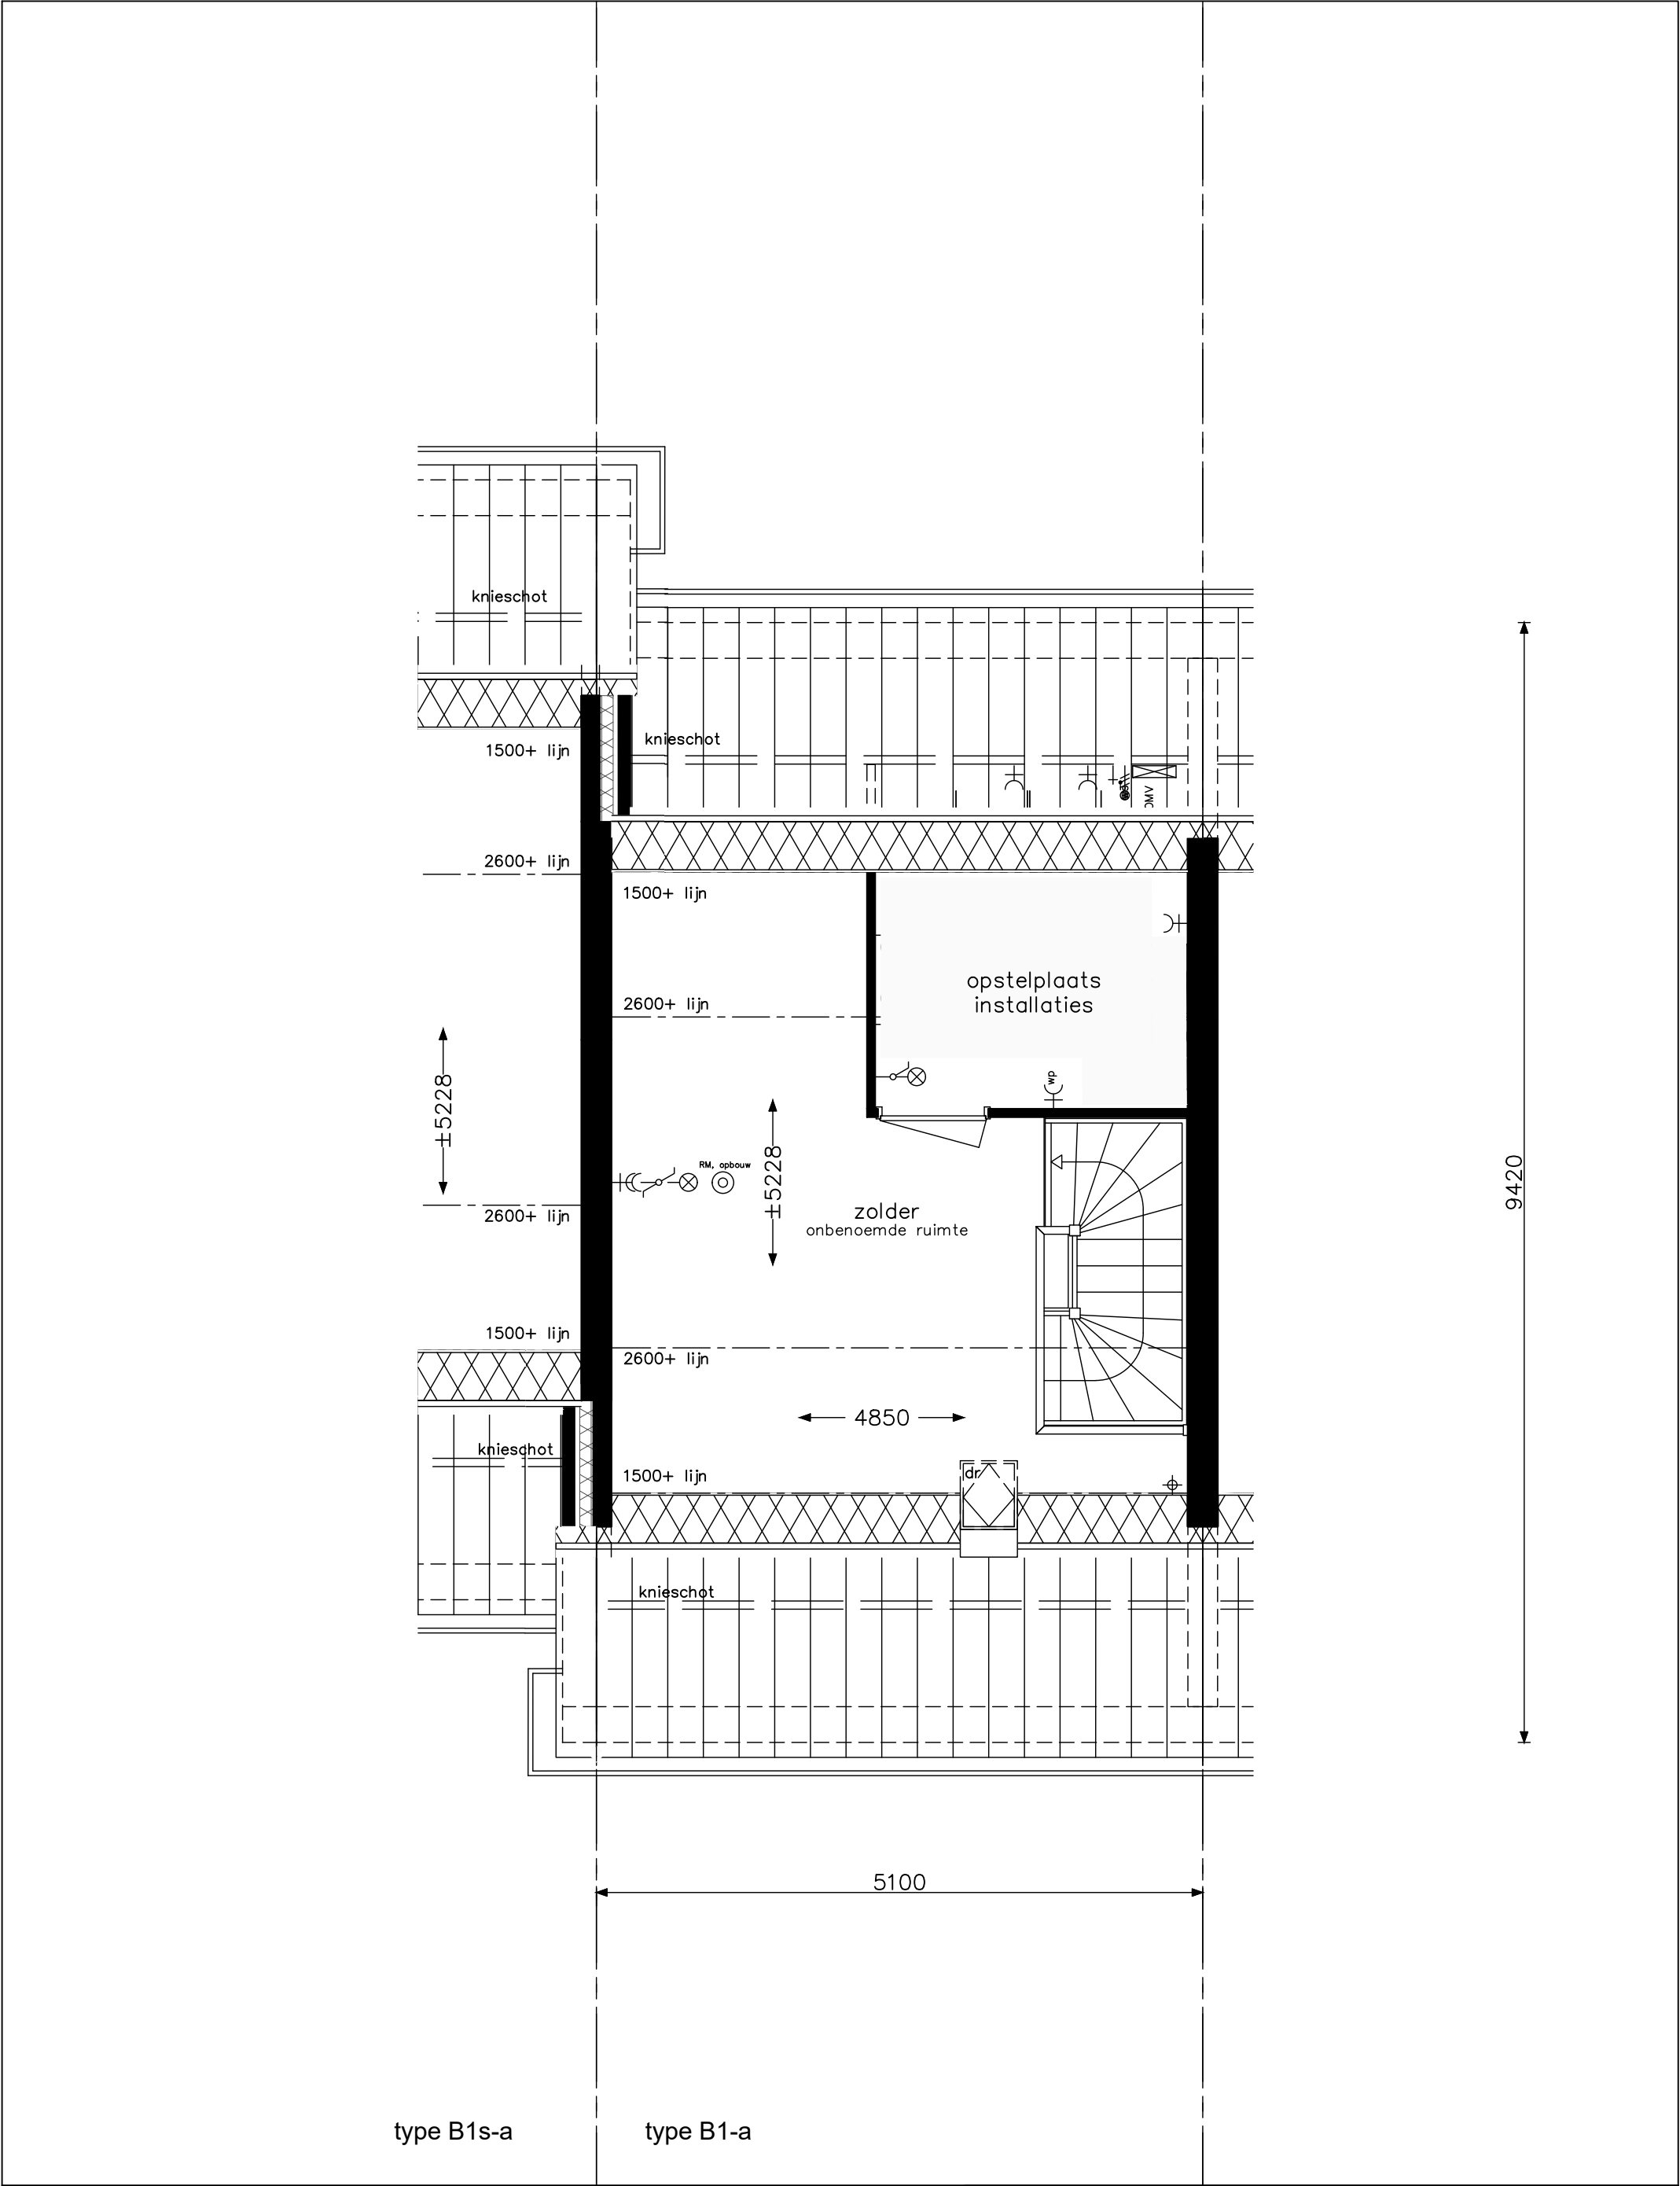

type B1-a -zolder bouwnummers : 042 bouwnummers spiegelbeeld : - HWA's, zonnepanelen, luiken, gootklossen, voordeuren, roedes & muurankers volgens geveloverzichten		project Hoef en Haag, 78 won. fase 4F, Vianen			
		onderwerp type B1-a zolder		projectnr. K009322	
				tekeningnr. V- 223D	
		OH			
		schaal 1:50	tekenaar KEy	status definitief	(wijz)/datum (-):01-10-2021

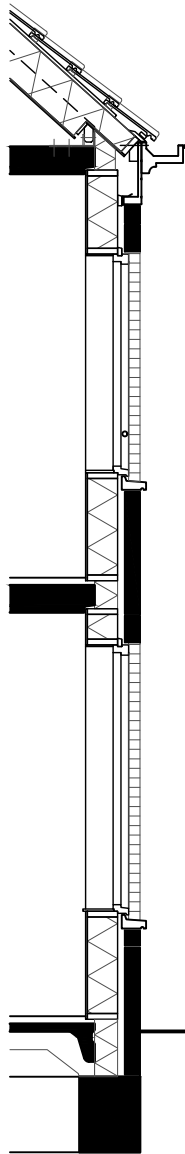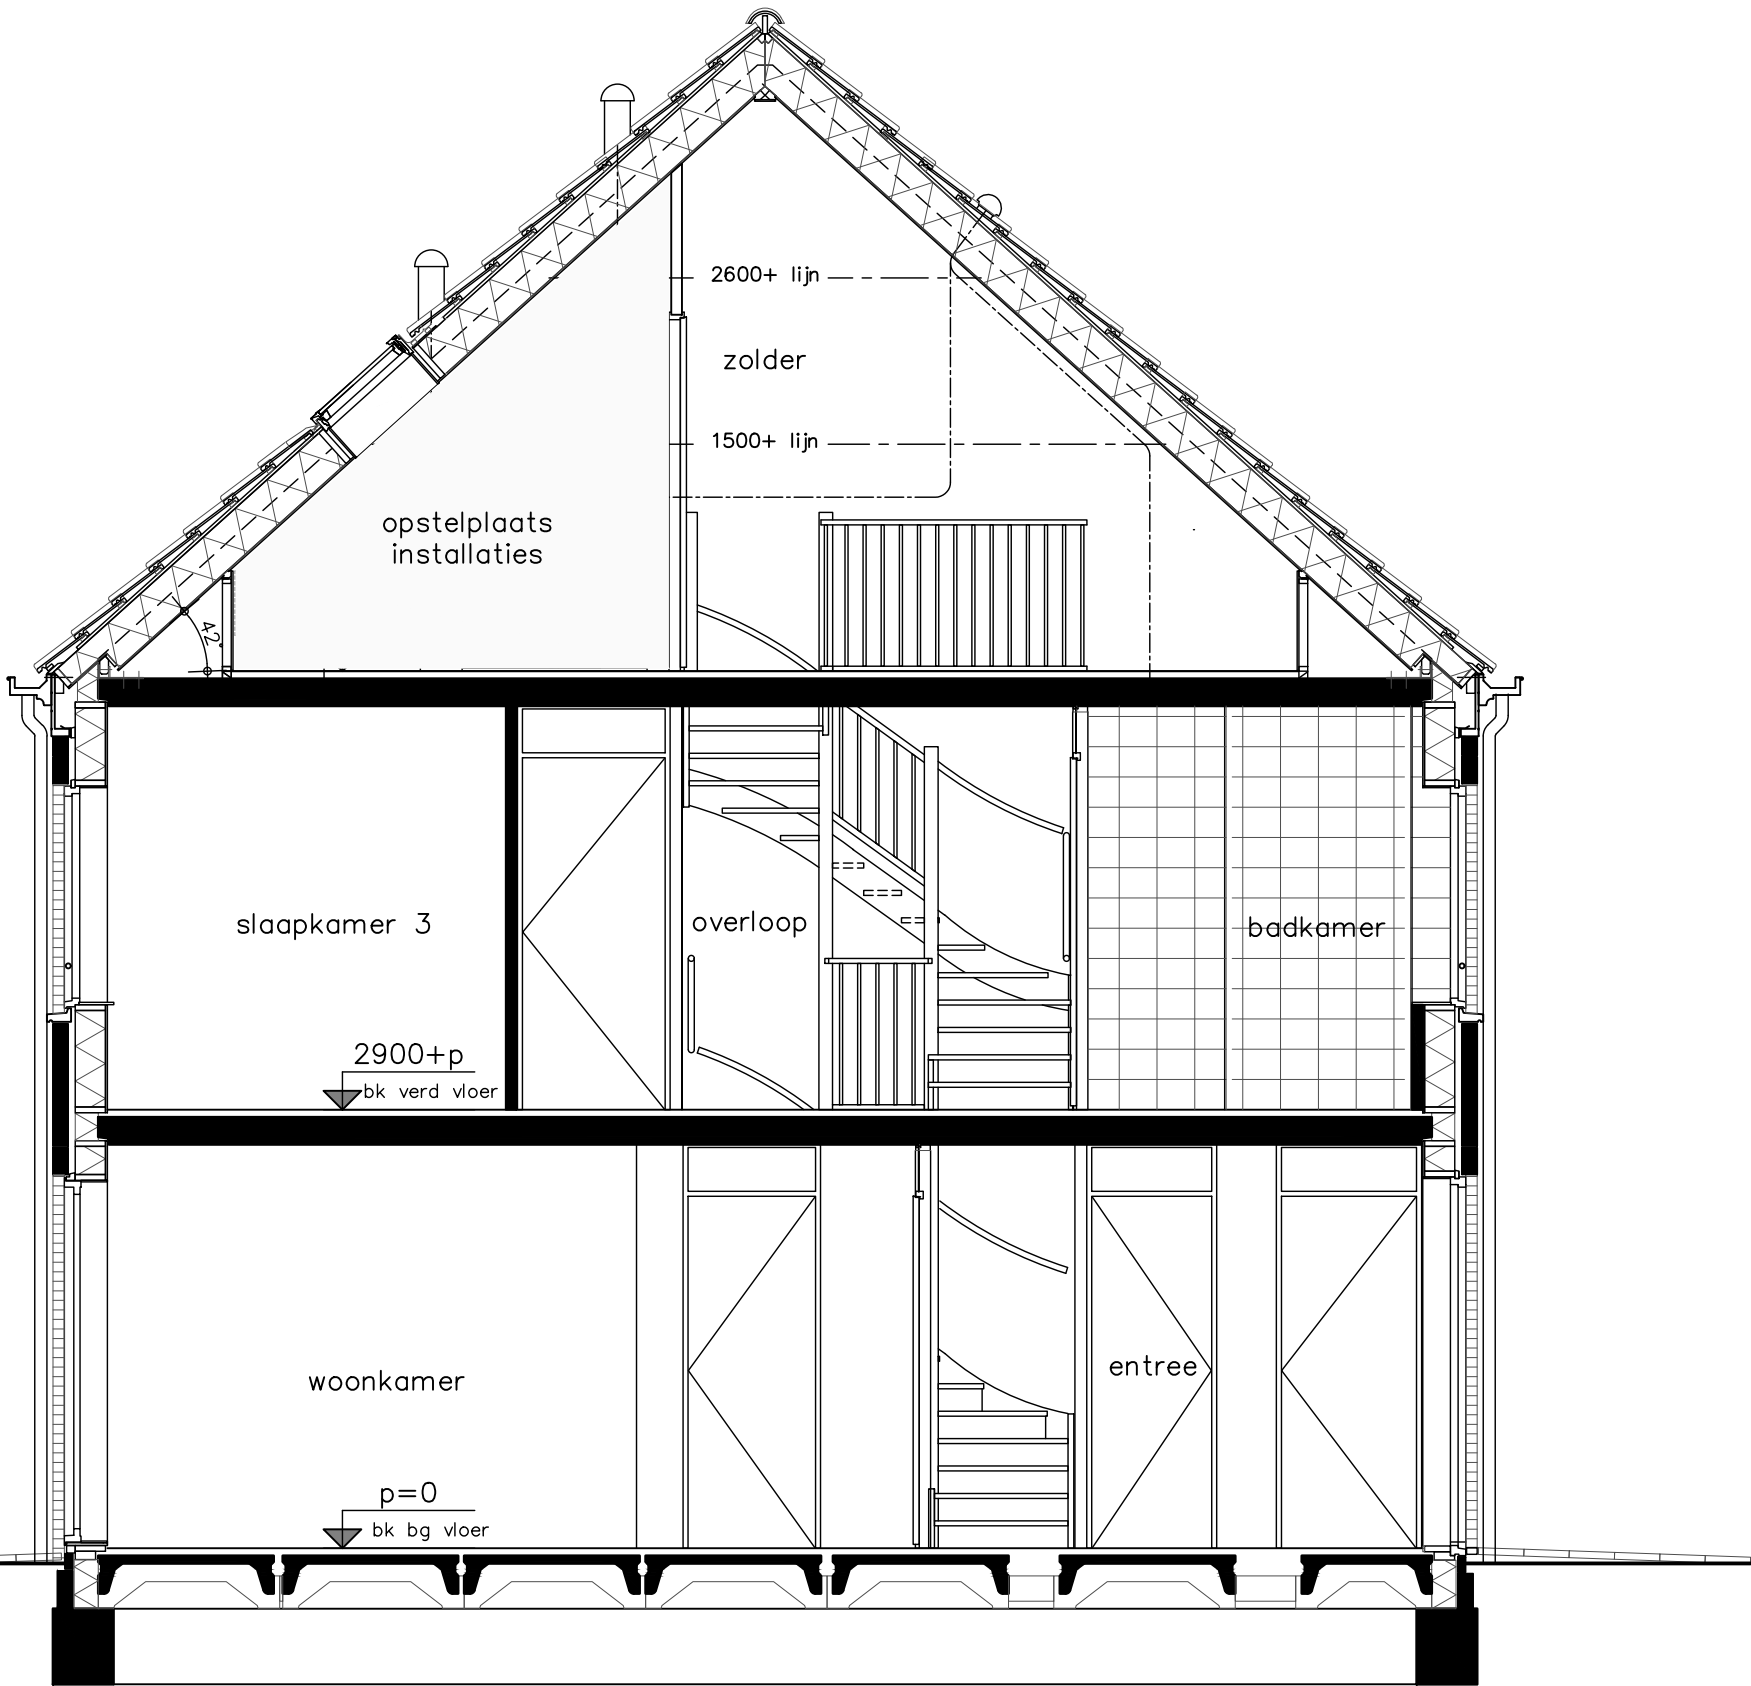

type B1/ B1s/ B1k en B1krs - doorsnede
bouwnummers : 042
bouwnummers spiegelbeeld : 043

HWA's, zonnepanelen, luiken, gootklossen, voordeuren, roedes & muurankers volgens geveloverzichten



opdrachtgever

project

Hoef en Haag, 78 won. fase 4F, Vianen

onderwerp
type B1-a en B1s-a
doorsnede

projectnr.
K009322

tekeningnr.
V-224D/E

schaal
1:50

tekenaar
KEY

status
definitief

OH

wijz./datum
(-);01-10-2021

p=0
bk bg vloer


2900+p
bk verd vloer

5800+p
bk zolder vl

BWNR 43

BWNR 42

Type B1-a

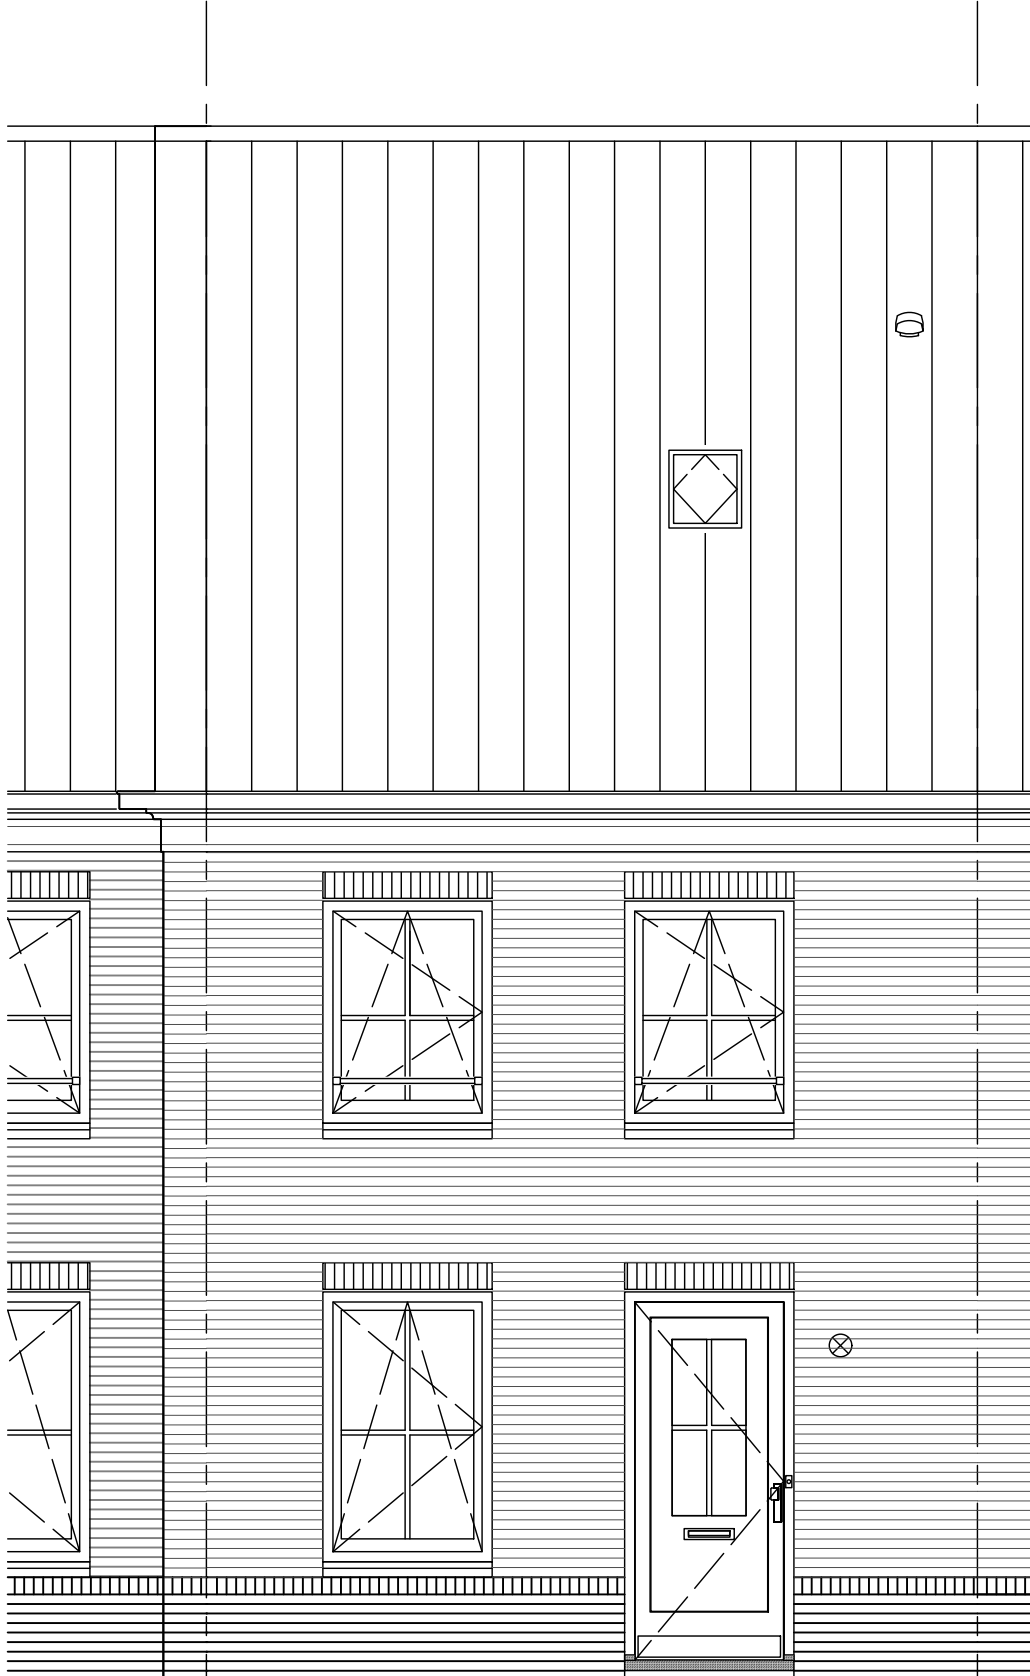

type B1-a - voorgevel
bouwnummers : 042
bouwnummers spiegelbeeld : -

HWA's, zonnepanelen, luiken, gootklossen, voordeuren, roedes & muurankers volgens geveloverzichten



project

Hoef en Haag, 78 won. fase 4F, Vianen

onderwerp
type B1-a
voorgevel

projectnr.
K009322

tekeningnr.

V-225D

schaal
1:50


tekenaar
KEy

status

definitief

OH


(wijz)/datum
(-);01-10-2021

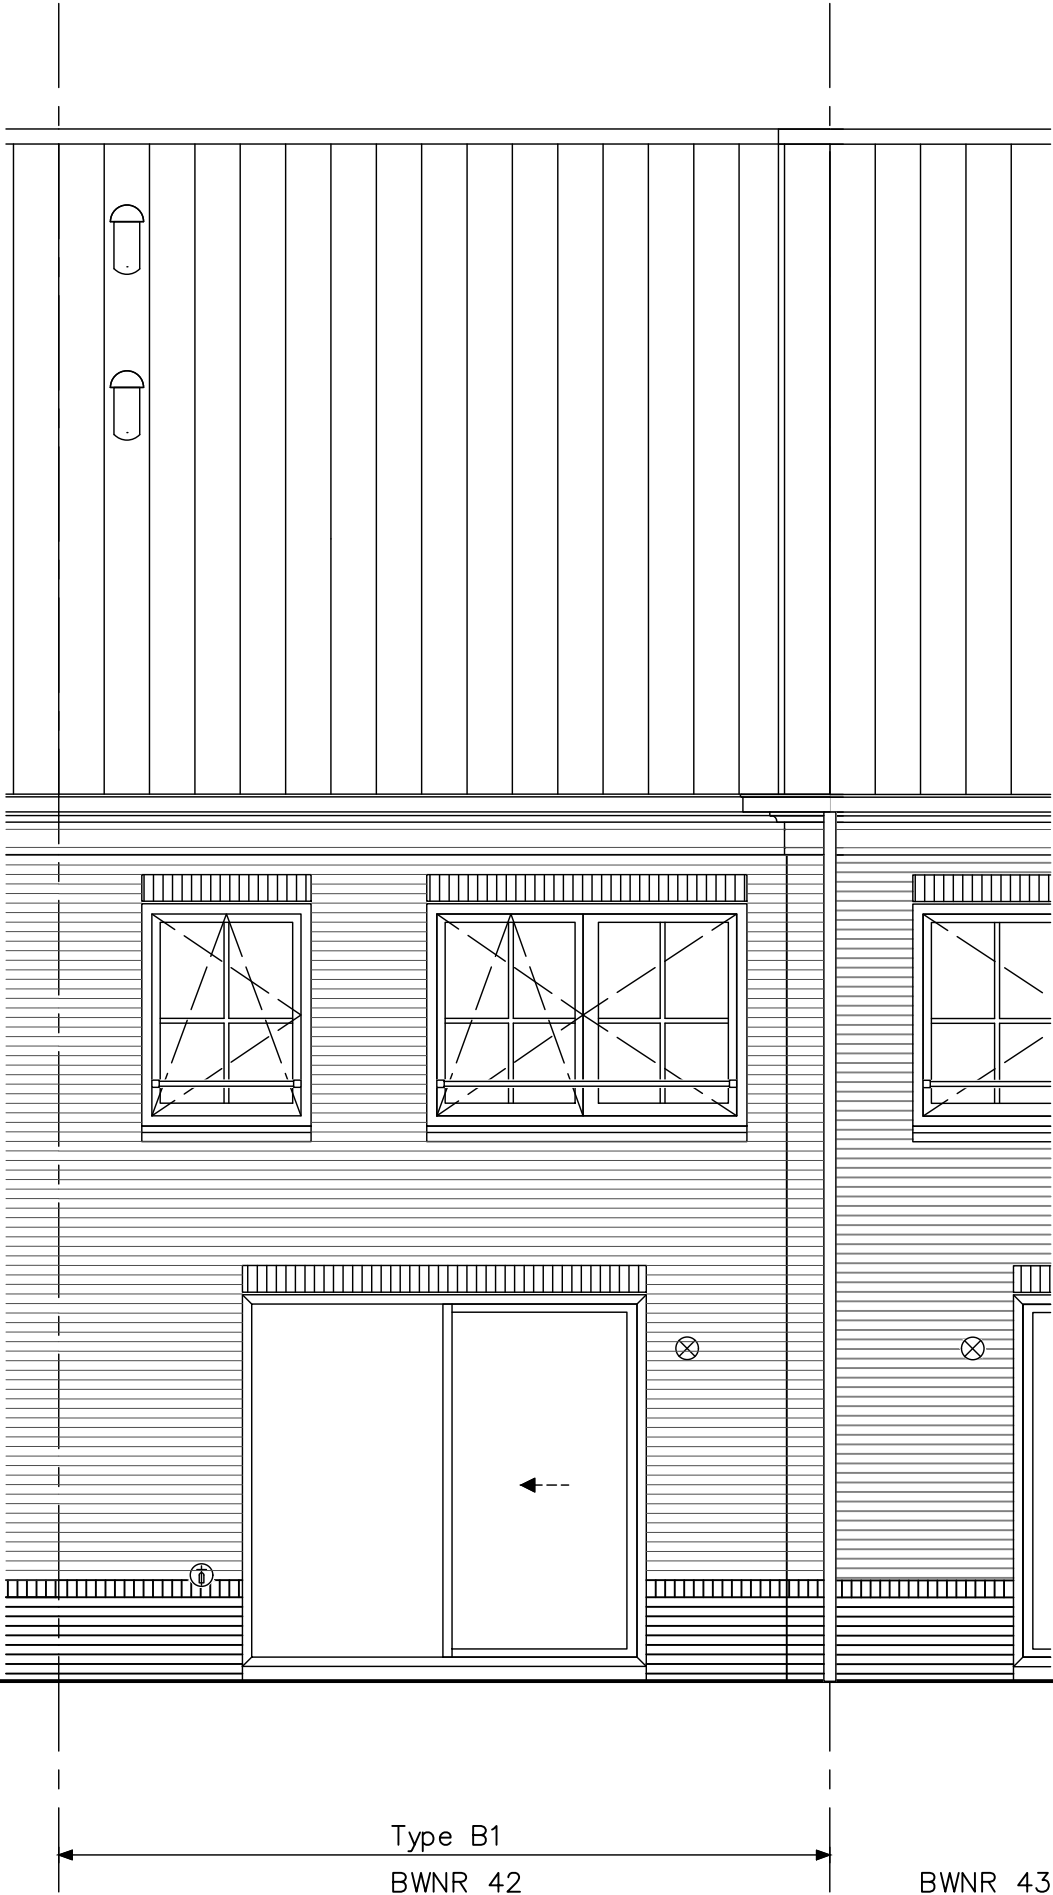


type B1-a - achtergevel
bouwnummers : 042
bouwnummers spiegelbeeld : -
HWA's, zonnepanelen, luiken, gootklossen, voordeuren, roedes & muurankers volgens geveloverzichten



project Hoef en Haag, 78 won. fase 4F, Vianen				
onderwerp type B1-a achtergevel		projectnr. K009322		
		tekeningnr. V-226D		
schaal 1:50	tekenaar KEY	status definitief	OH	
			wiz/datum (-)01-10-2021	

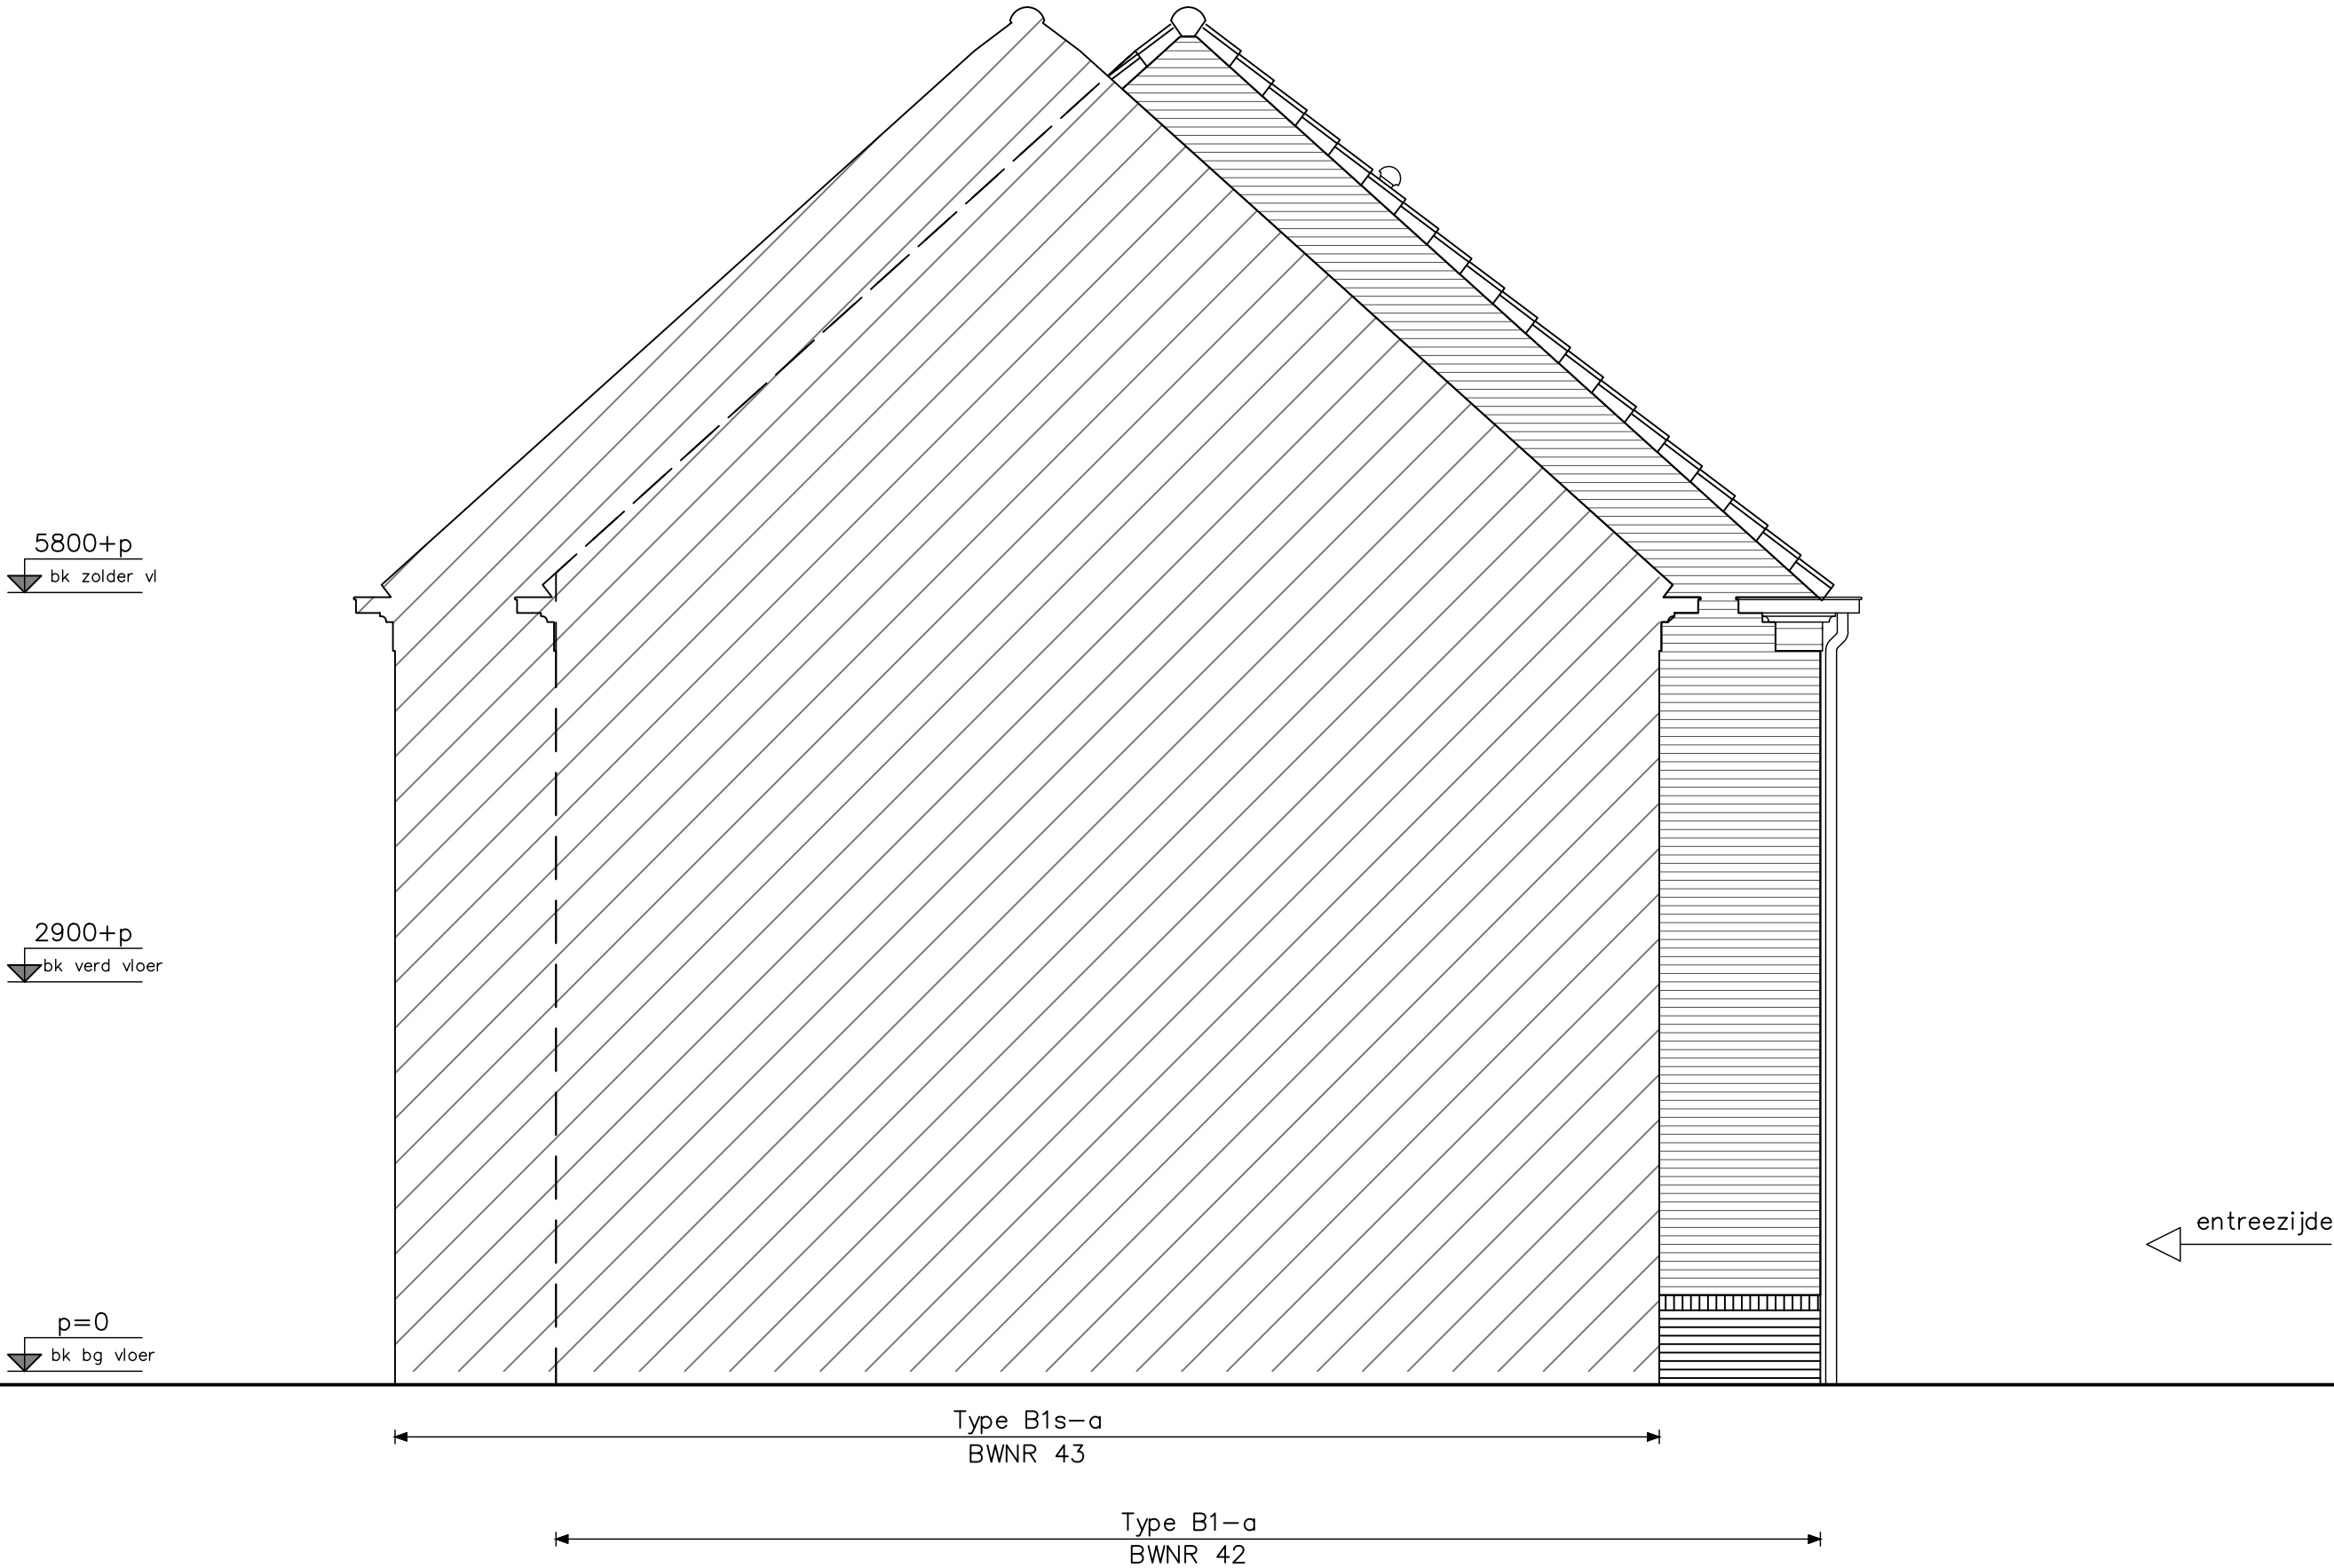

type B1-a - zijgevel bouwnummers : 042 bouwnummers spiegelbeeld : - HWA's, zonnepanelen, luiken, gootklossen, voordeuren, roedes & muurankers volgens geveloverzichten	opdrachtgever 	project Hoef en Haag, 78 won. fase 4F, Vianen				
		onderwerp type B1-a zijgevel		projectnr. K009322		
				tekeningnr. V-227d		
		schaal 1:50	tekenaar KEY	status definitief	OH (wiz)/datum (-):01-10-2021	

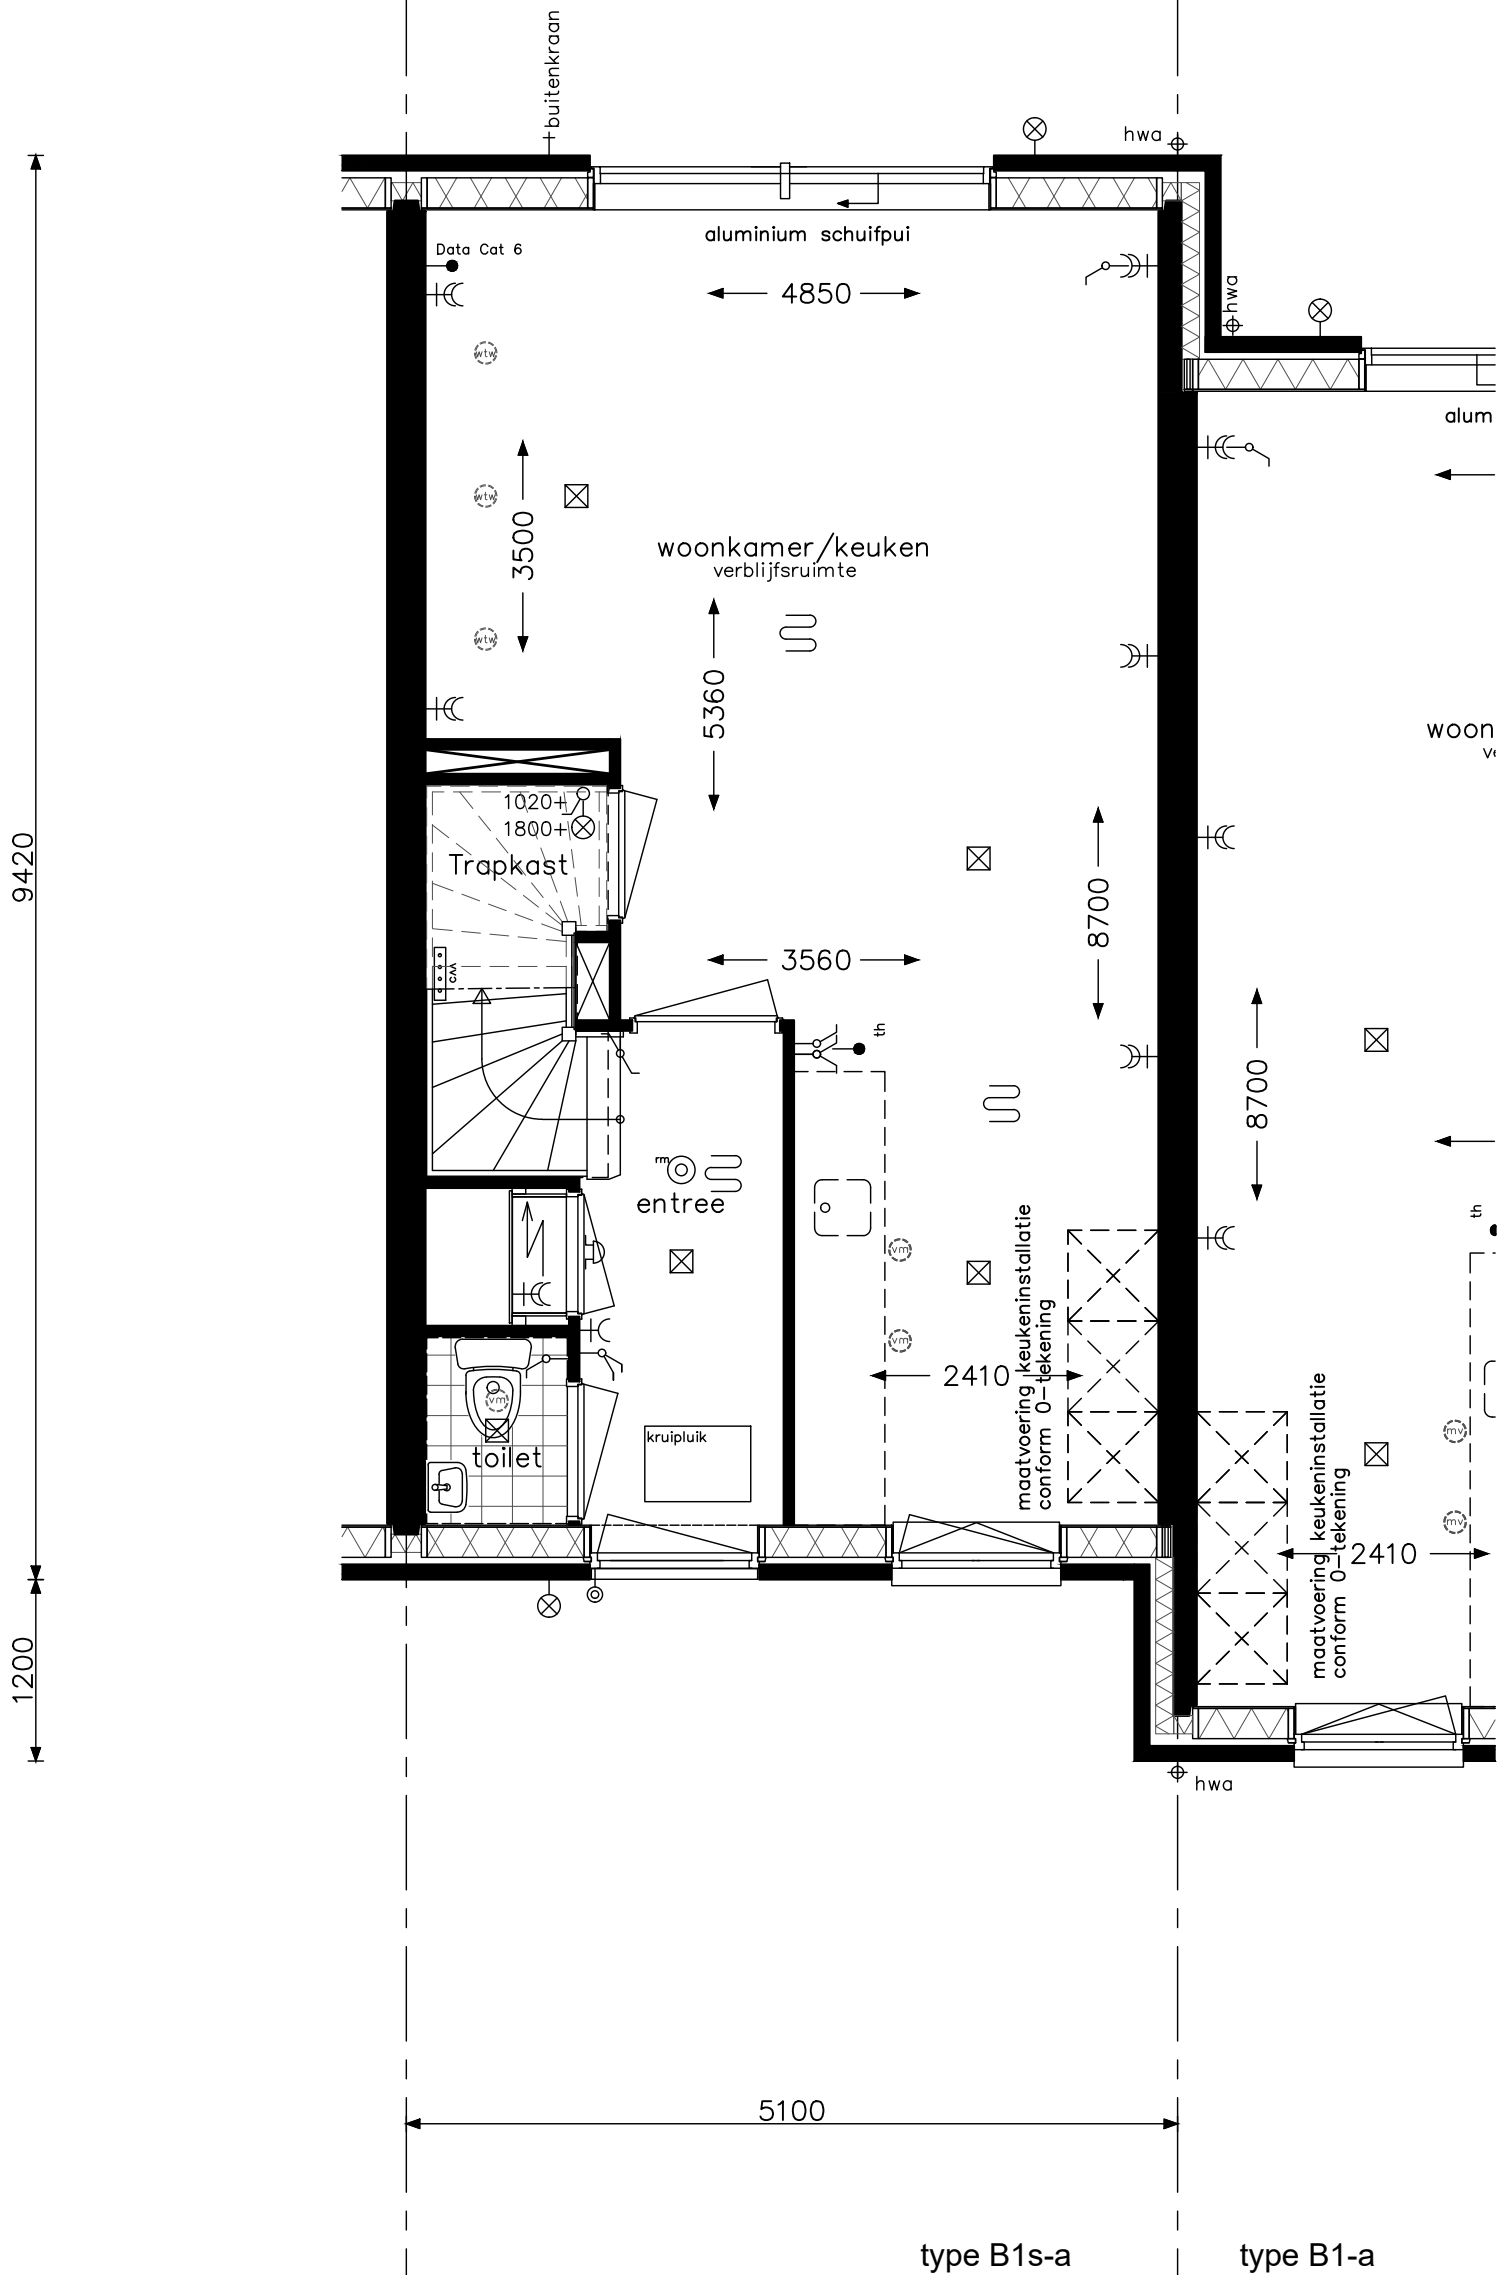

type B1s-a - begane grond
bouwnummers : 043
bouwnummers spiegelbeeld : -

HWA's, zonnepanelen, luiken, gootklossen, voordeuren, roedes & muurankers volgens geveloverzichten



project Hoef en Haag, 78 won. fase 4F, Vianen

onderwerp type B1s-a
begane grond

projectnr. K009322


tekeningnr.
V- 221E

schaal 1:50

tekenaar KEy

status definitief

OH (wijz)/datum (-):01-10-2021

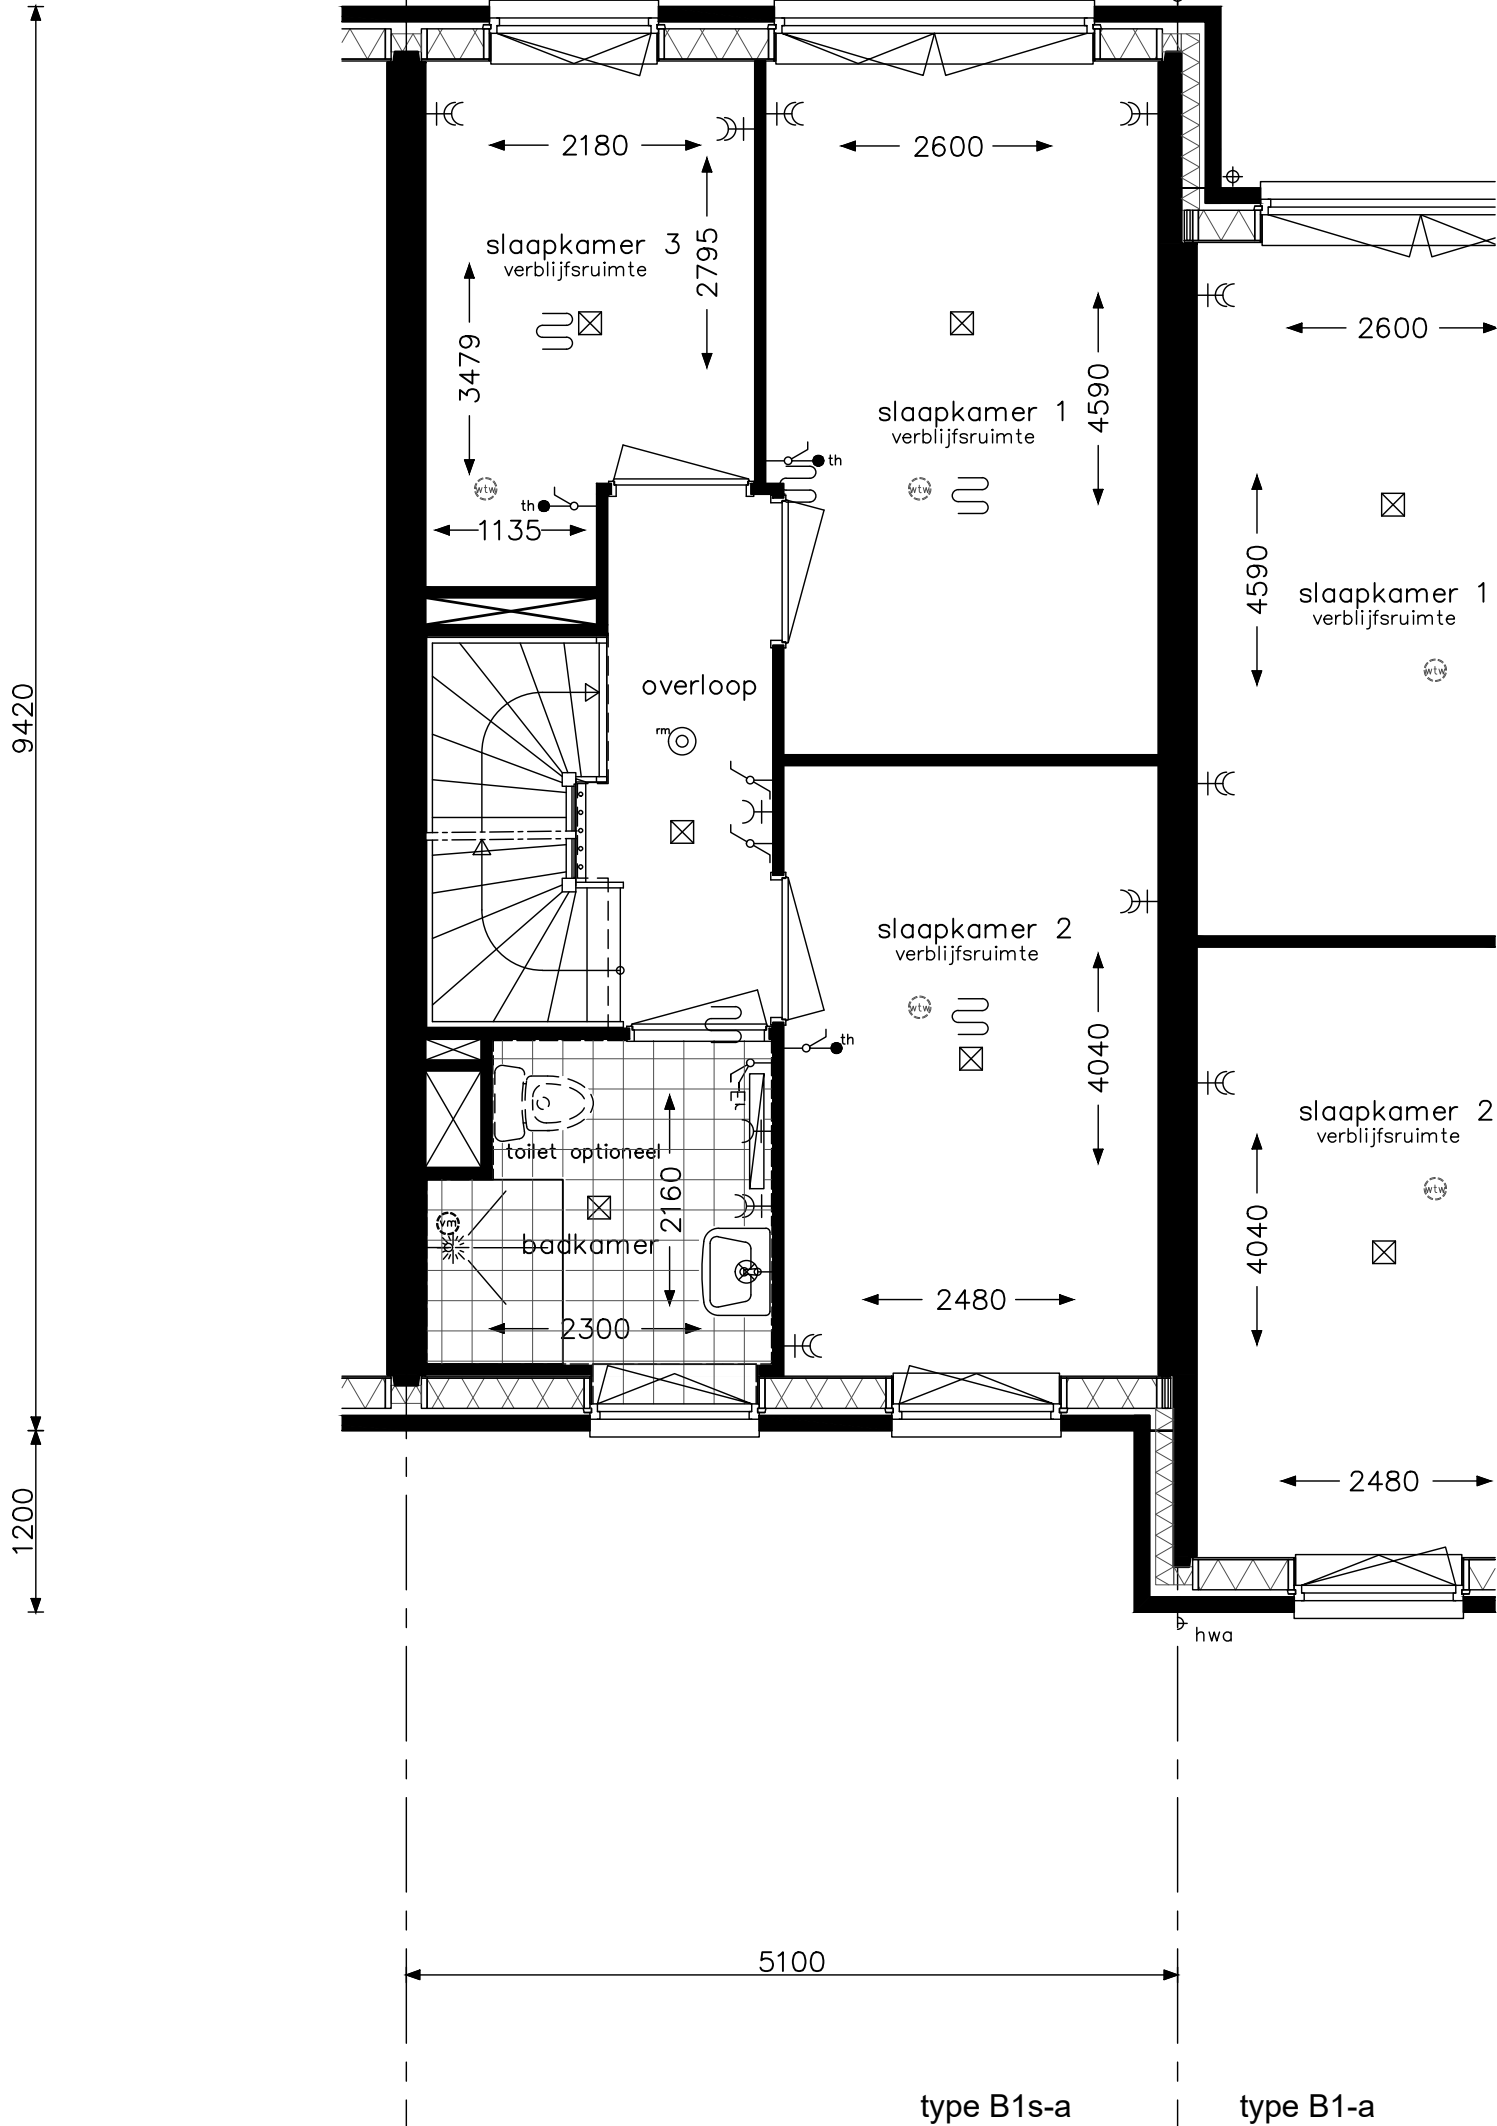

type B1s-a - verdieping
bouwnummers : 043
bouwnummers spiegelbeeld : -

HWA's, zonnepanelen, luiken, gootklossen, voordeuren, roedes & muurankers volgens geveloverzichten



project Hoef en Haag, 78 won. fase 4F, Vianen

onderwerp type B1s-a
verdieping

projectnr. K009322


tekeningnr.
V- 222E

schaal 1:50

tekenaar KEy

status definitief

(wijz)/datum (-):01-10-2021

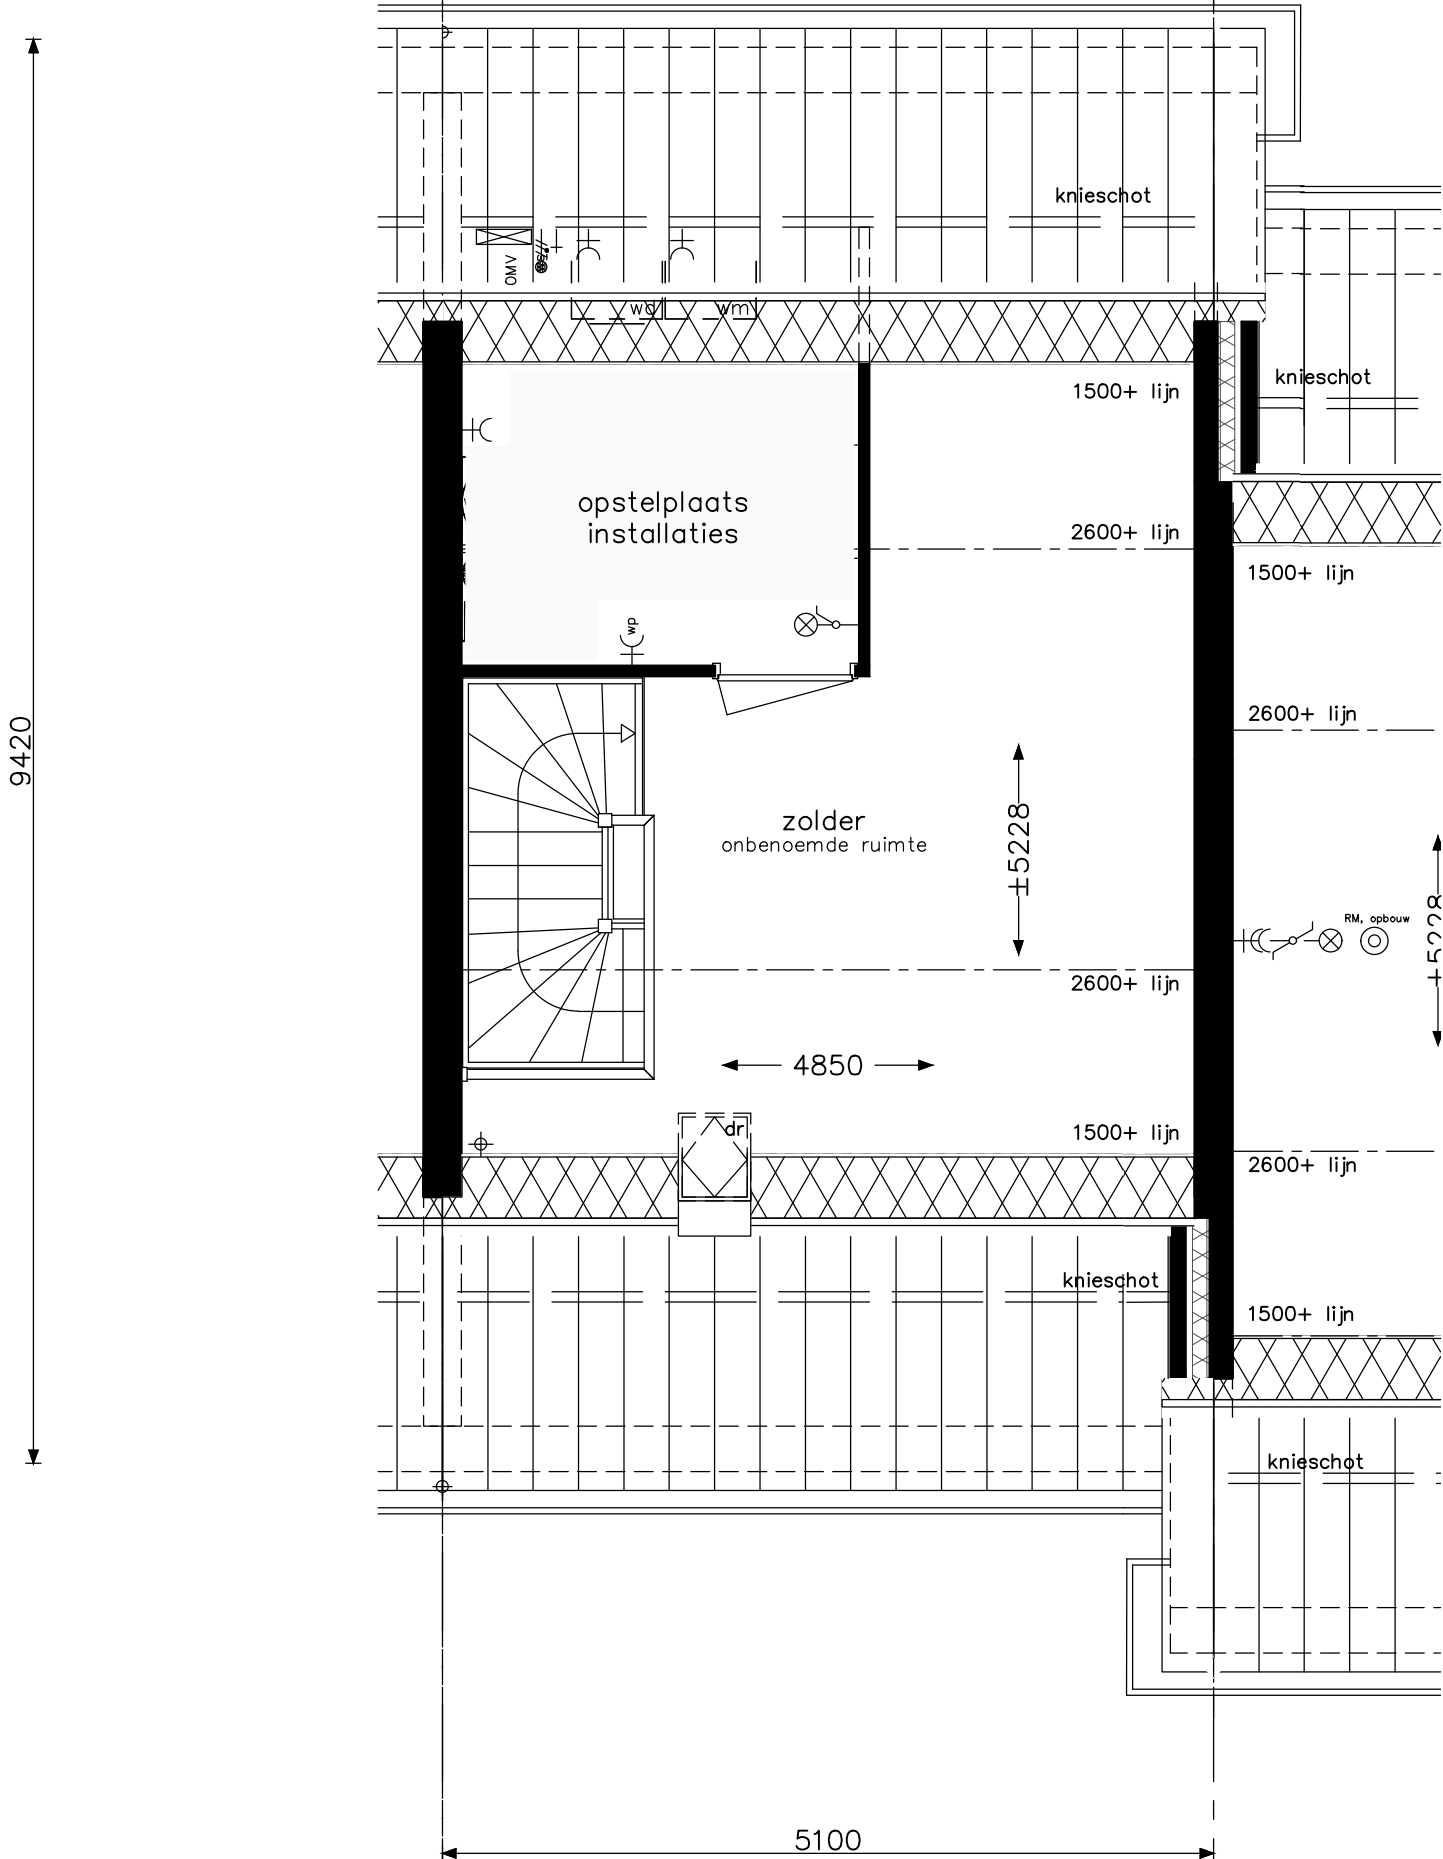


type B1s-a - zolder
bouwnummers : 043
bouwnummers spiegelbeeld : -

HWA's, zonnepanelen, luiken, gootklossen, voordeuren, roedes & muurankers volgens geveloverzichten



project			Hoef en Haag, 78 won. fase 4F, Vianen	
onderwerp			type B1s-a zolder	projectnr. K009322
				tekeningnr. V- 223E
				OH
schaal	tekenaar	status	(wijz)/datum	
1:50	KEy	definitief	(-):01-10-2021	

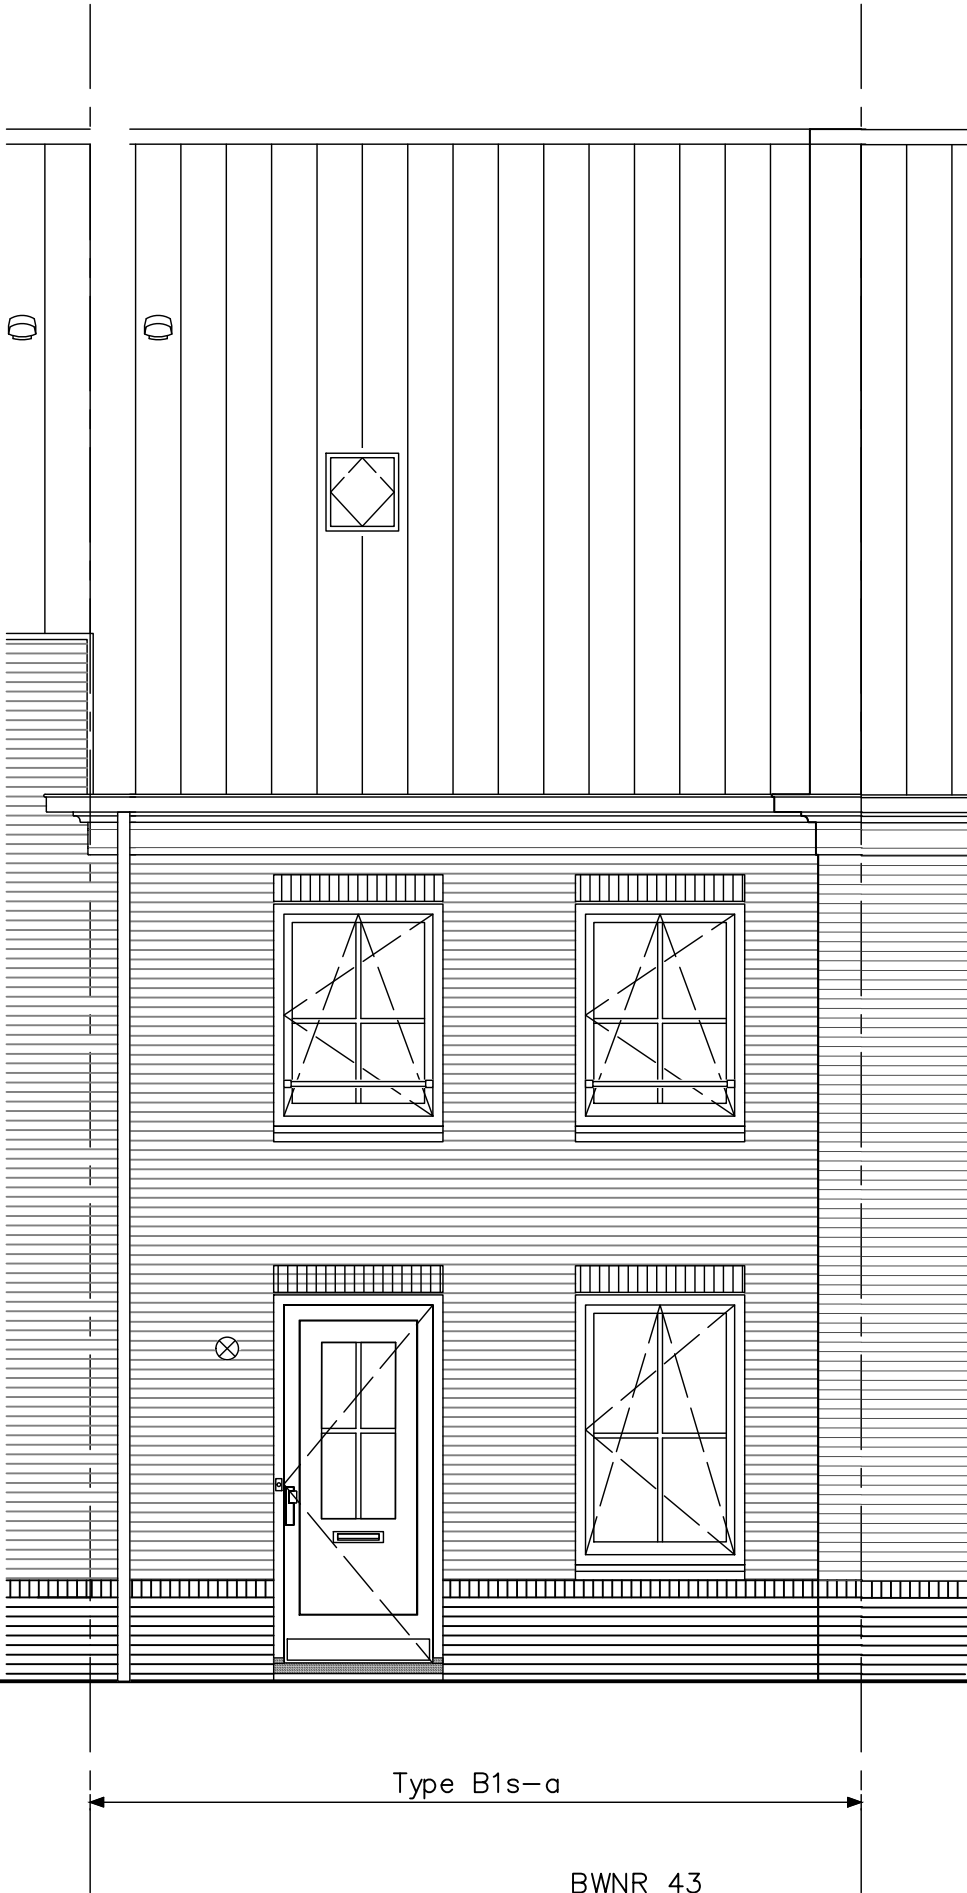

type B1s-a - voorgevel
bouwnummers : 043
bouwnummers spiegelbeeld : -

HWA's, zonnepanelen, luiken, gootklossen, voordeuren, roedes & muurankers volgens geveloverzichten



project	Hoef en Haag, 78 won. fase 4F, Vianen			
onderwerp	type B1s-a voorgevel			
projectnr.	K009322			
tekeningnr.	V-225E			
schaal	1:50	tekenaar	KEY	status
			definitief	OH
				(wiz)/datum (-):01-10-2021



type B1s-a - achtergevel
bouwnummers : 043
bouwnummers spiegelbeeld : -

HWA's, zonnepanelen, luiken, gootklossen, voordeuren, roedes & muurankers volgens geveloverzichten



opdrachtgever

project Hoef en Haag, 78 won. fase 4F, Vianen

projectnr. K009322

tekeningnr. V-226E

onderwerp type B1s-a

achtergevel

schaal 1:50


tekenaar KEy

status

definitief

OH

wijz./datum (-):01-10-2021

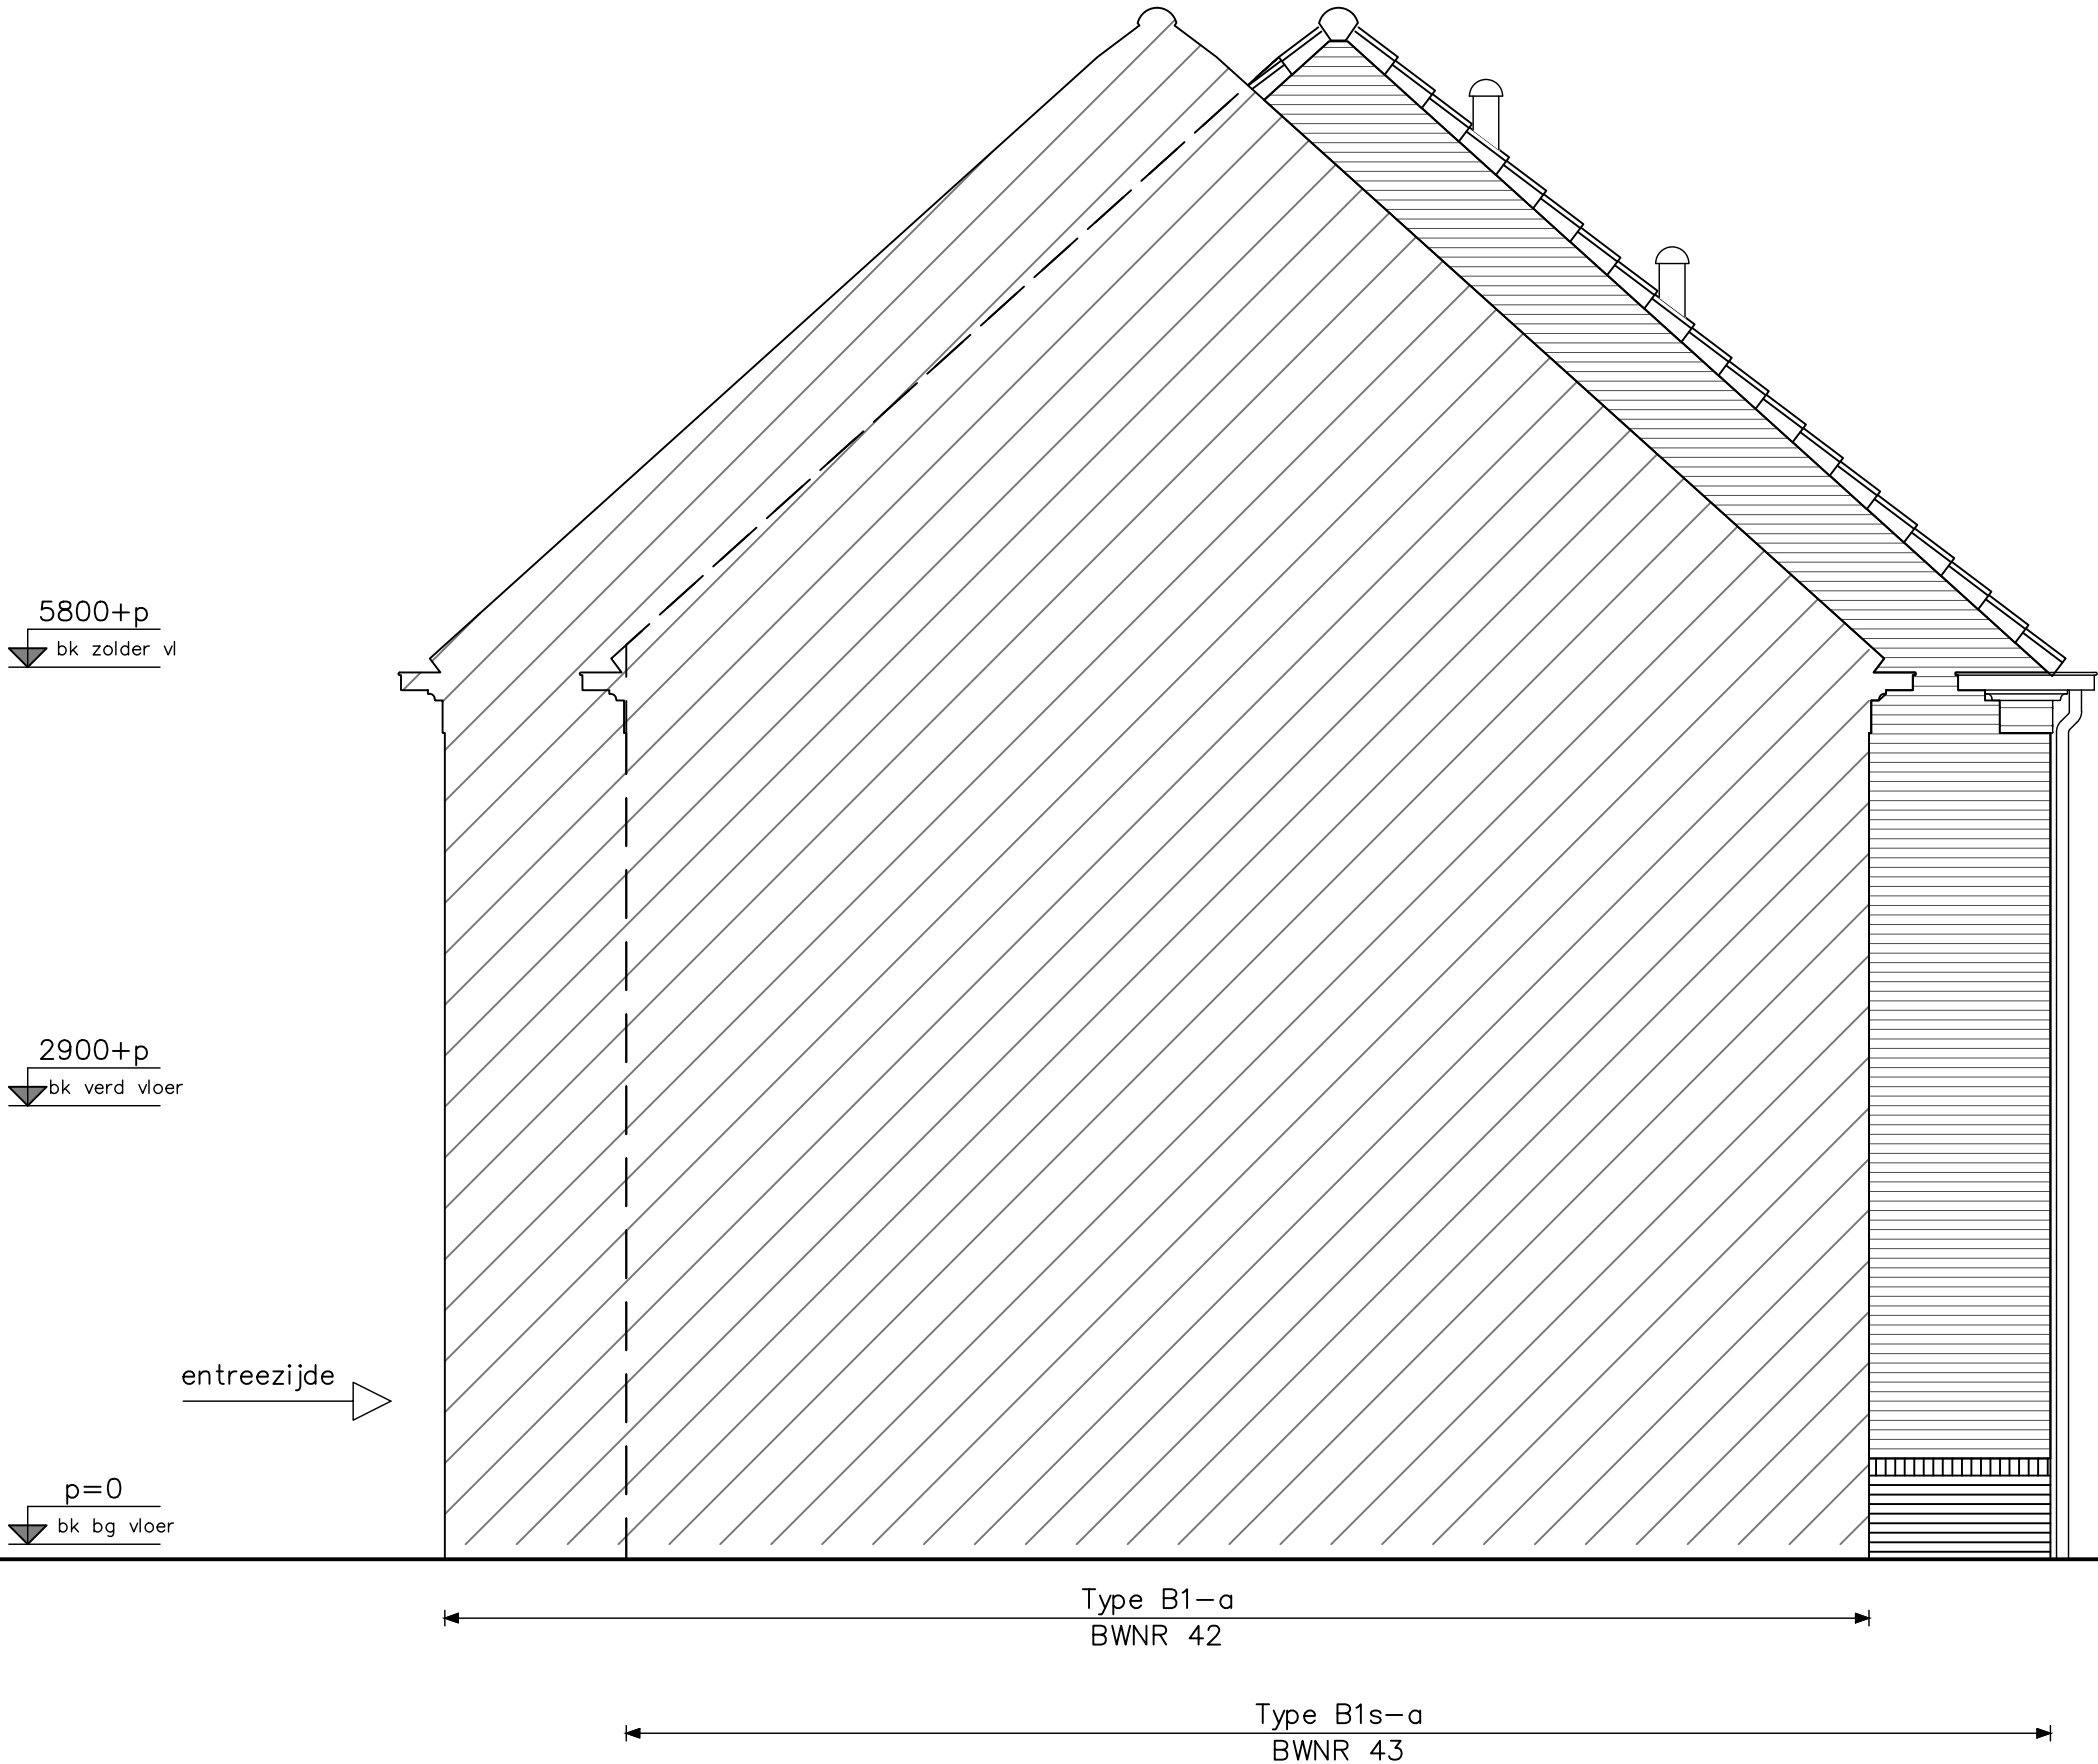

type B1s-a - zijgevel
bouwnummers : 043
bouwnummers spiegelbeeld : -

HWA's, zonnepanelen, luiken, gootklossen, voordeuren, roedes & muurankers volgens geveloverzichten



project

Hoef en Haag, 78 won. fase 4F, Vianen

onderwerp

type B1s-a
zijgevel

projectnr.

K0093322

tekeningnr.

V-227e

schaal

1:50

tekenaar

KEy

status

definitief


OH

wijz/datum

(-);01-10-2021




VOORGEVEL

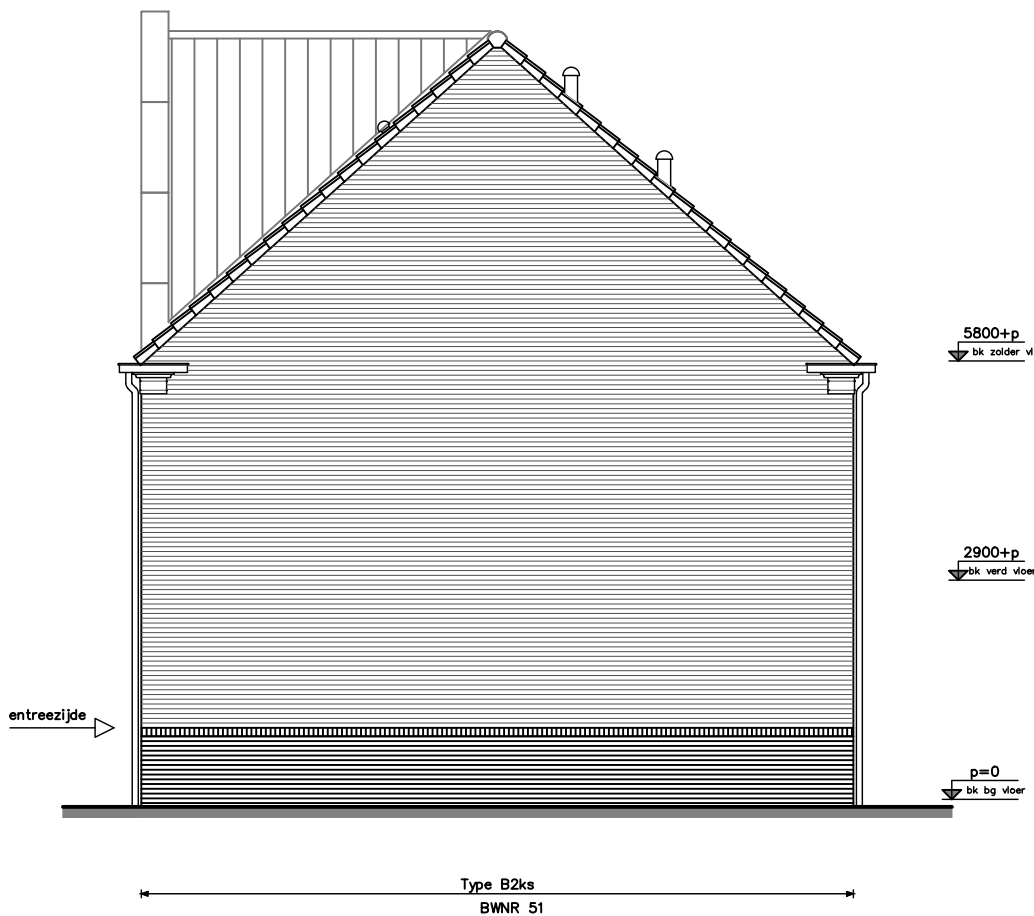

ZIJGEVEL





ACHTERGEVEL

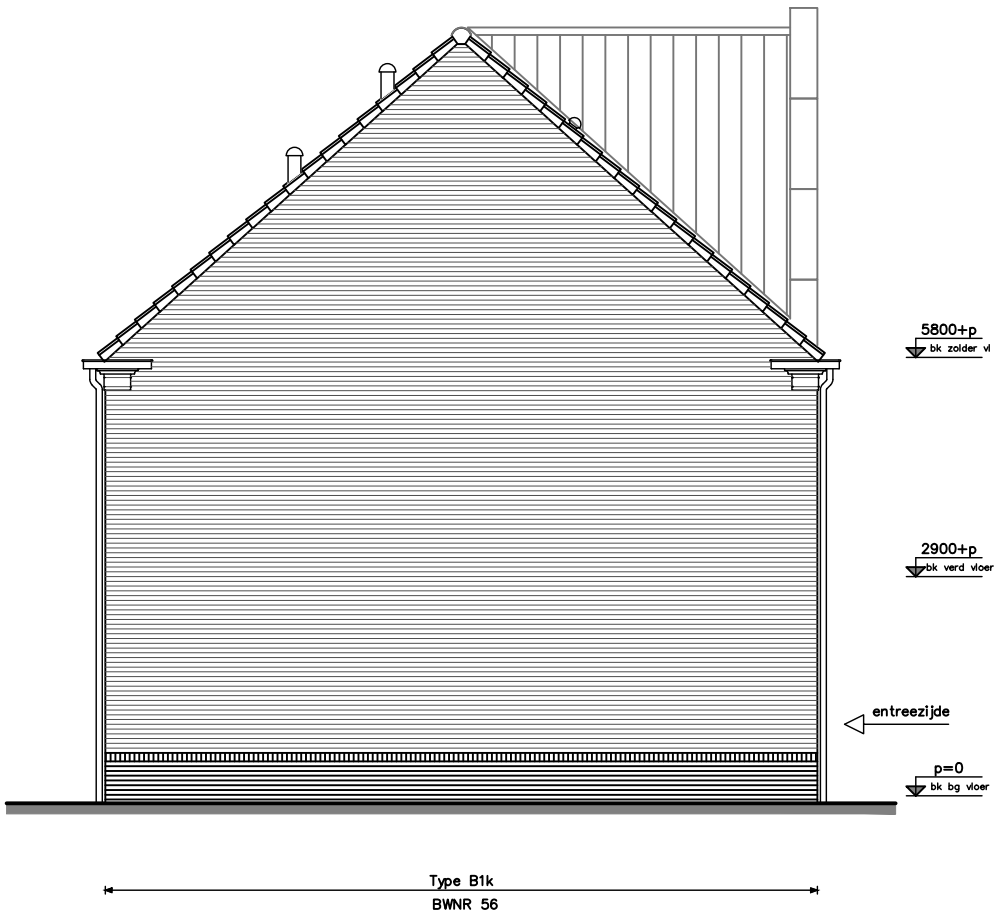

ZIJGEVEL

PV panelen zijn indicatief en worden conform een nader te bepalen opgave installateur bepaald
Knipvoegen op stramien + positie HWA projectgebonden bepalen
Uitgangspunt HWA : 1x HWA per 2 woningen op stramien.

opdrachtgever  bam Wonen	project			Hoef en Haag, 78 won. fase 4F, Vianen	
	onderwerp		type B geveloverzicht BLOK 07		projectnr. K009322
	schaal 1:100	tekenaar KEy	status definitief	OH tekeningnr. V- 229 (wijz)datum (-):01-10-2021	

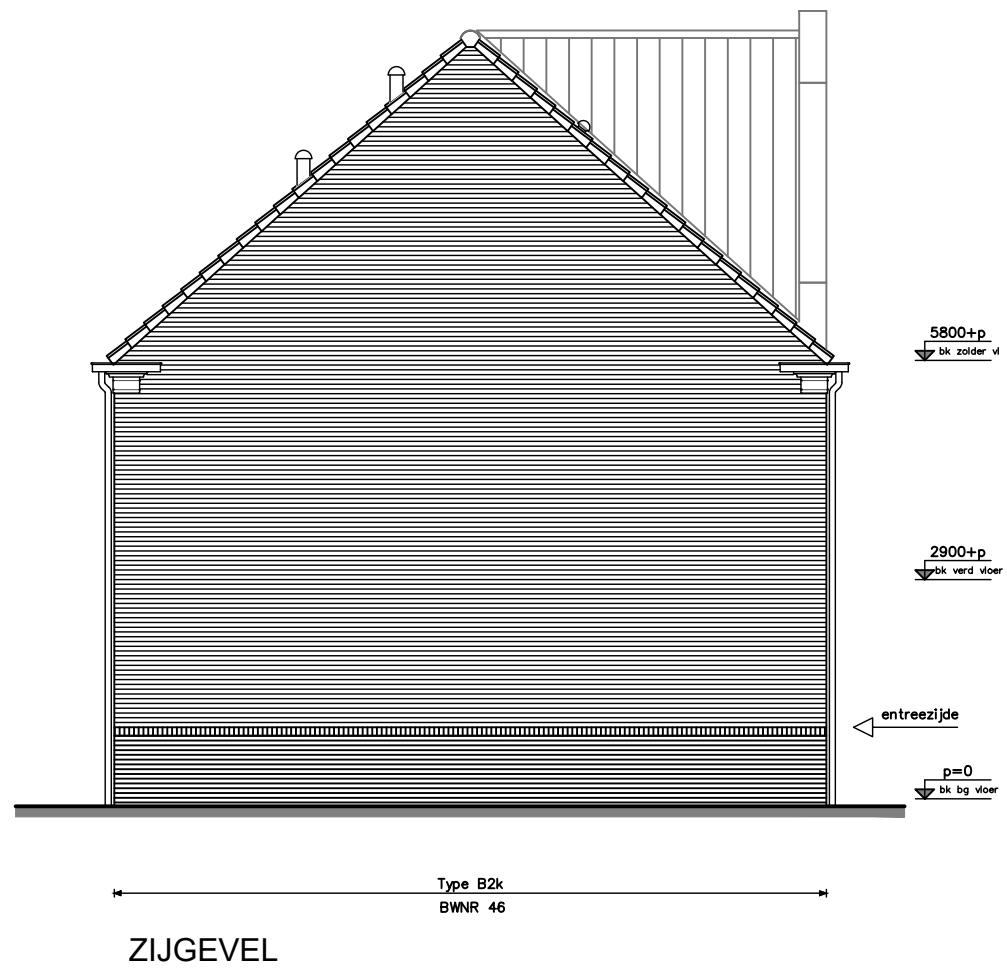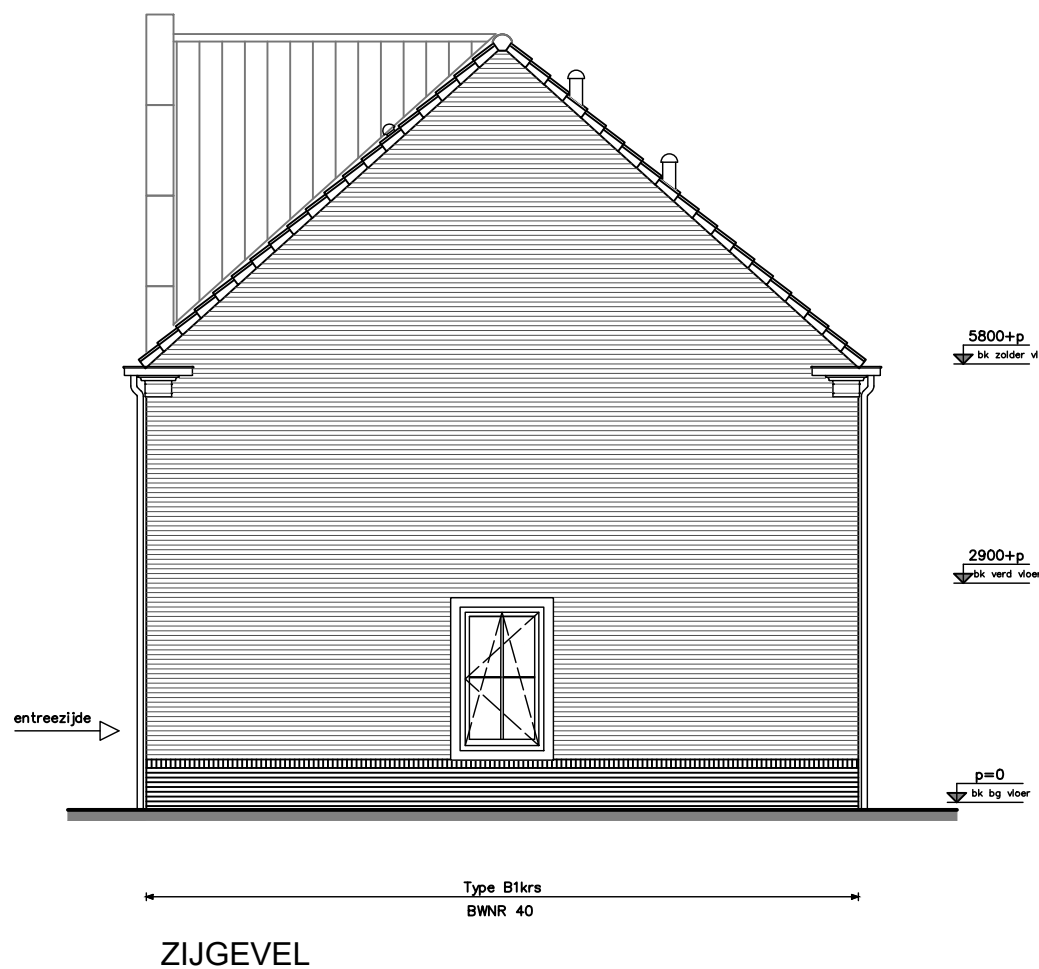

PV panelen zijn indicatief en worden conform een nader te bepalen opgave installateur bepaald
Knipvoegen op stramien + positie HWA projectgebonden bepalen
Uitgangspunt HWA : 1x HWA per 2 woningen op stramien.



project	Hoef en Haag, 78 won. fase 4F, Vianen		
onderwerp	type B2k,B2s,B12,B1s-a,B1-a,B11,B1krs	projectnr.	K009322
	geveloverzicht	tekeningnr.	V- 230
	BLOK 07		
	met bloksprong 1200 mm		
schaal	1:100	status	definitief
			(wijz)datum (-):01-10-2021

TEK.No	OMSCHRIJVING	FORMAAT	DATUM	—	A	B	C	D	E	F
	algemeen									
V-300B	voorblad	A3	01-10-2021	●						
	woningtype B opties									
V-321	begane grond	type B + Bk	A3	01-10-2021	●					
V-321b	begane grond	type B + Bk	„	„	●					
V-322	verdieping	type B + Bk	„	„	●					
V-322a	verdieping	type Bk	„	„	●					
V-323	zolder	type B + Bk								
V-323a	zolder	type B + Bk	„	„	●					
V-324	doorsnede	type B + Bk	„	„	●					
325	voorgevel	type B + Bk	„	„	●					
V-325a	voorgevel	type B + Bk	„	„	●					
V-326	achtergevel	type B + Bk	„	„	●					
V-326a	achtergevel	type B + Bk	„	„	●					
V-327a	zijgevel	type B2k	„	„	●					

Vianen, Fase 4F
Hoef en Haag
woningtype B
opties
verkooptekeningen

opdrachtgever



project

Hoef en Haag, 78 won. fase 4F, Vianen

onderwerp

type B
renvooi
leefwijze opties

projectnr.

K009322

tekeningnr.

V-300B

schaal

tekenaar

KEY


status

definitief

OH

wijz./datum


(-).01-10-2021

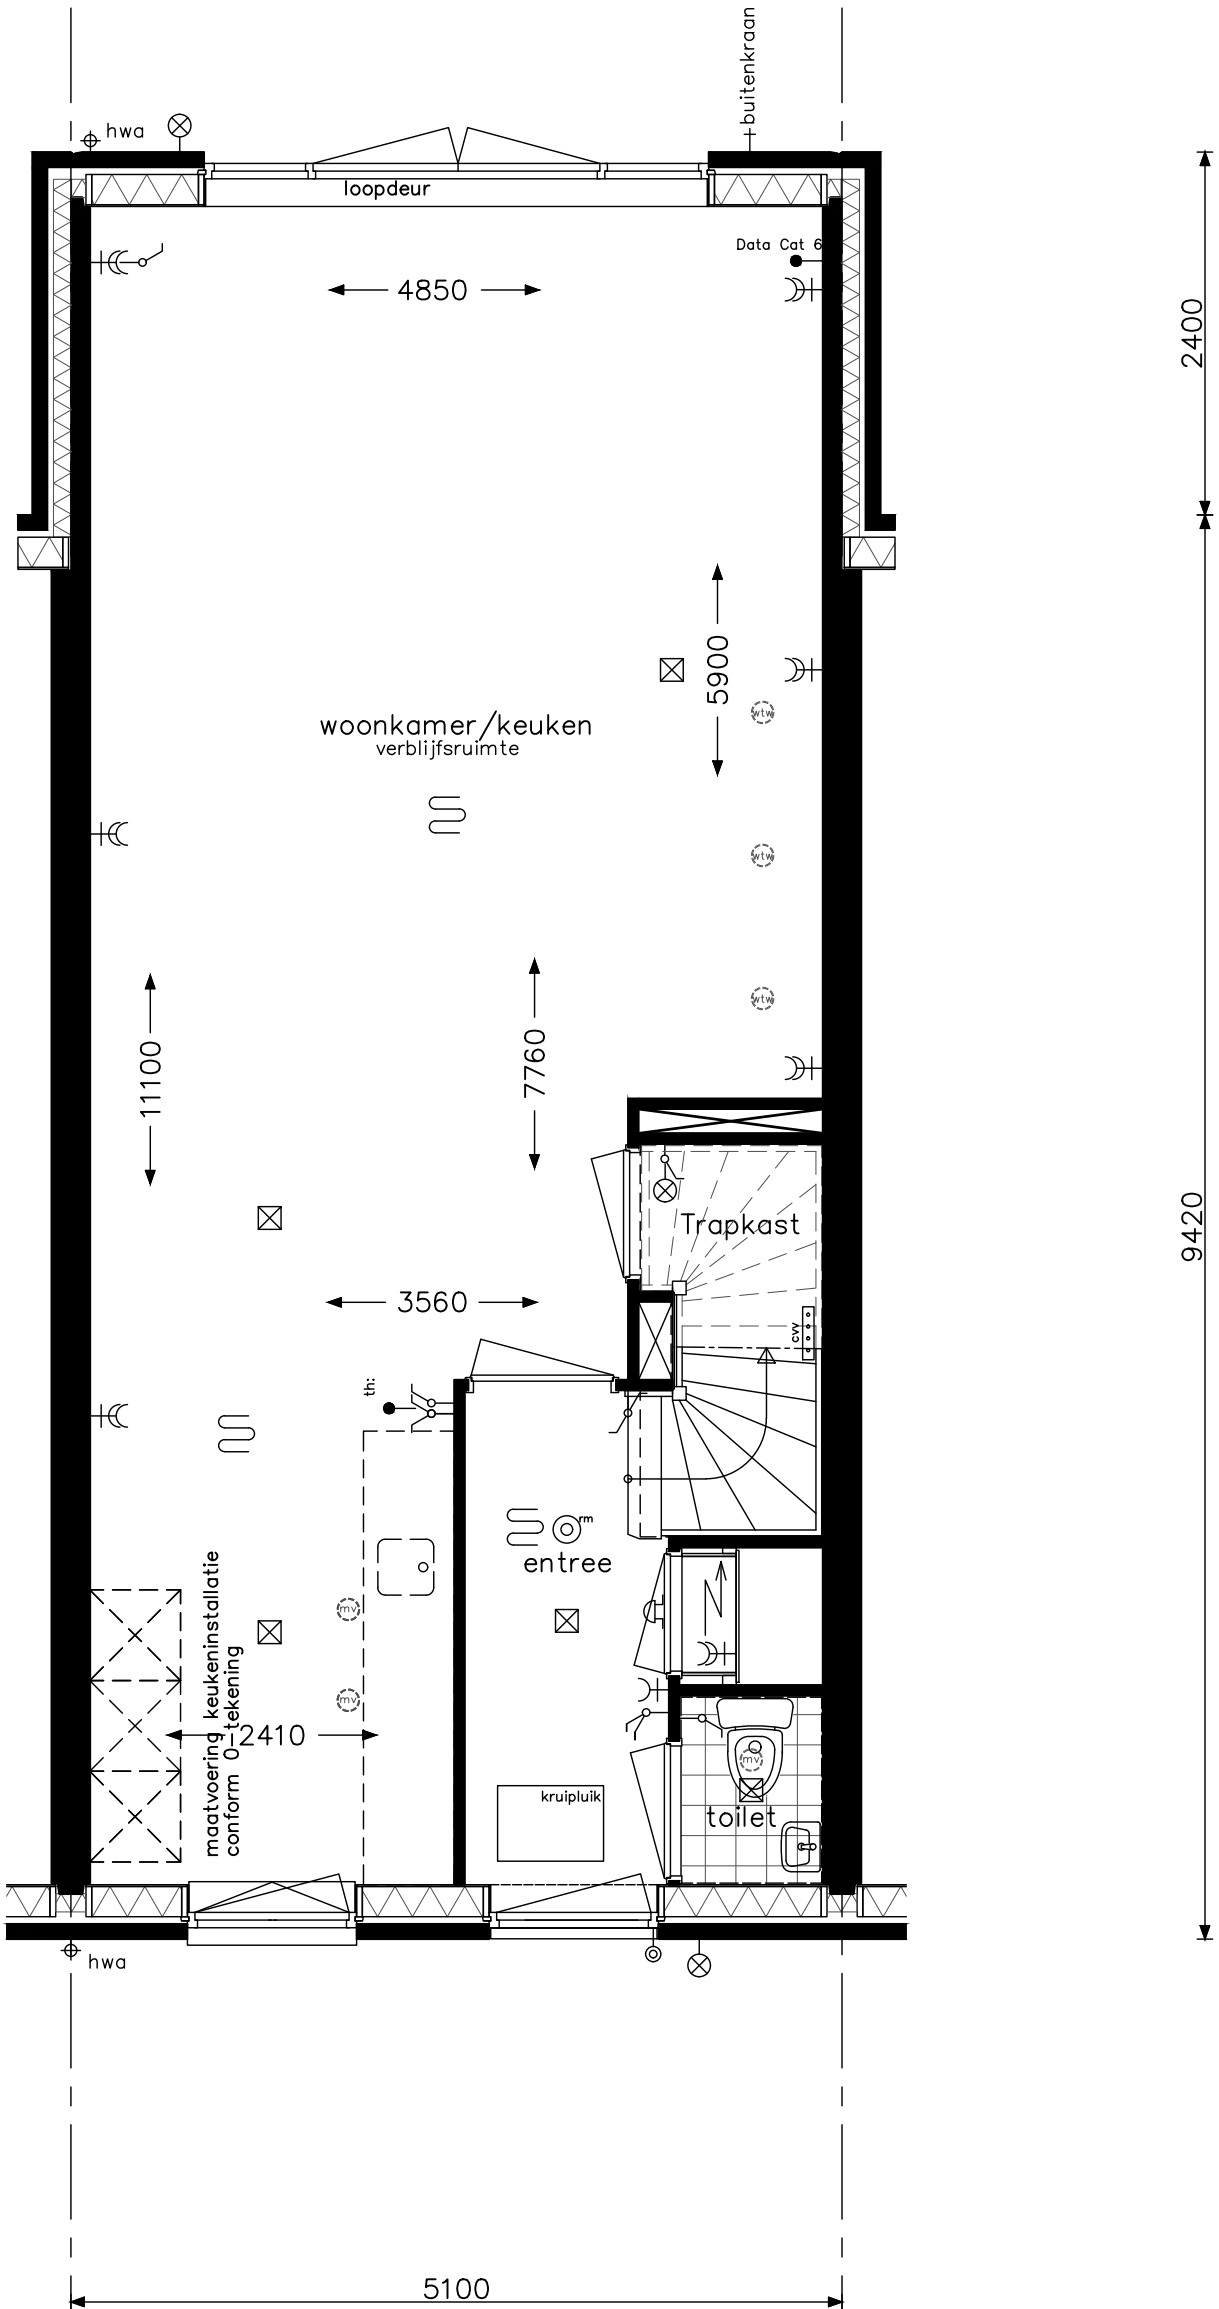

optie uitbouw 2,40m
optie trapkast
optie openslaande deuren achtergevel bij uitbouw




project				Hoef en Haag, 78 won. fase 4F, Vianen	
onderwerp type B + Bk begane grond opties <					

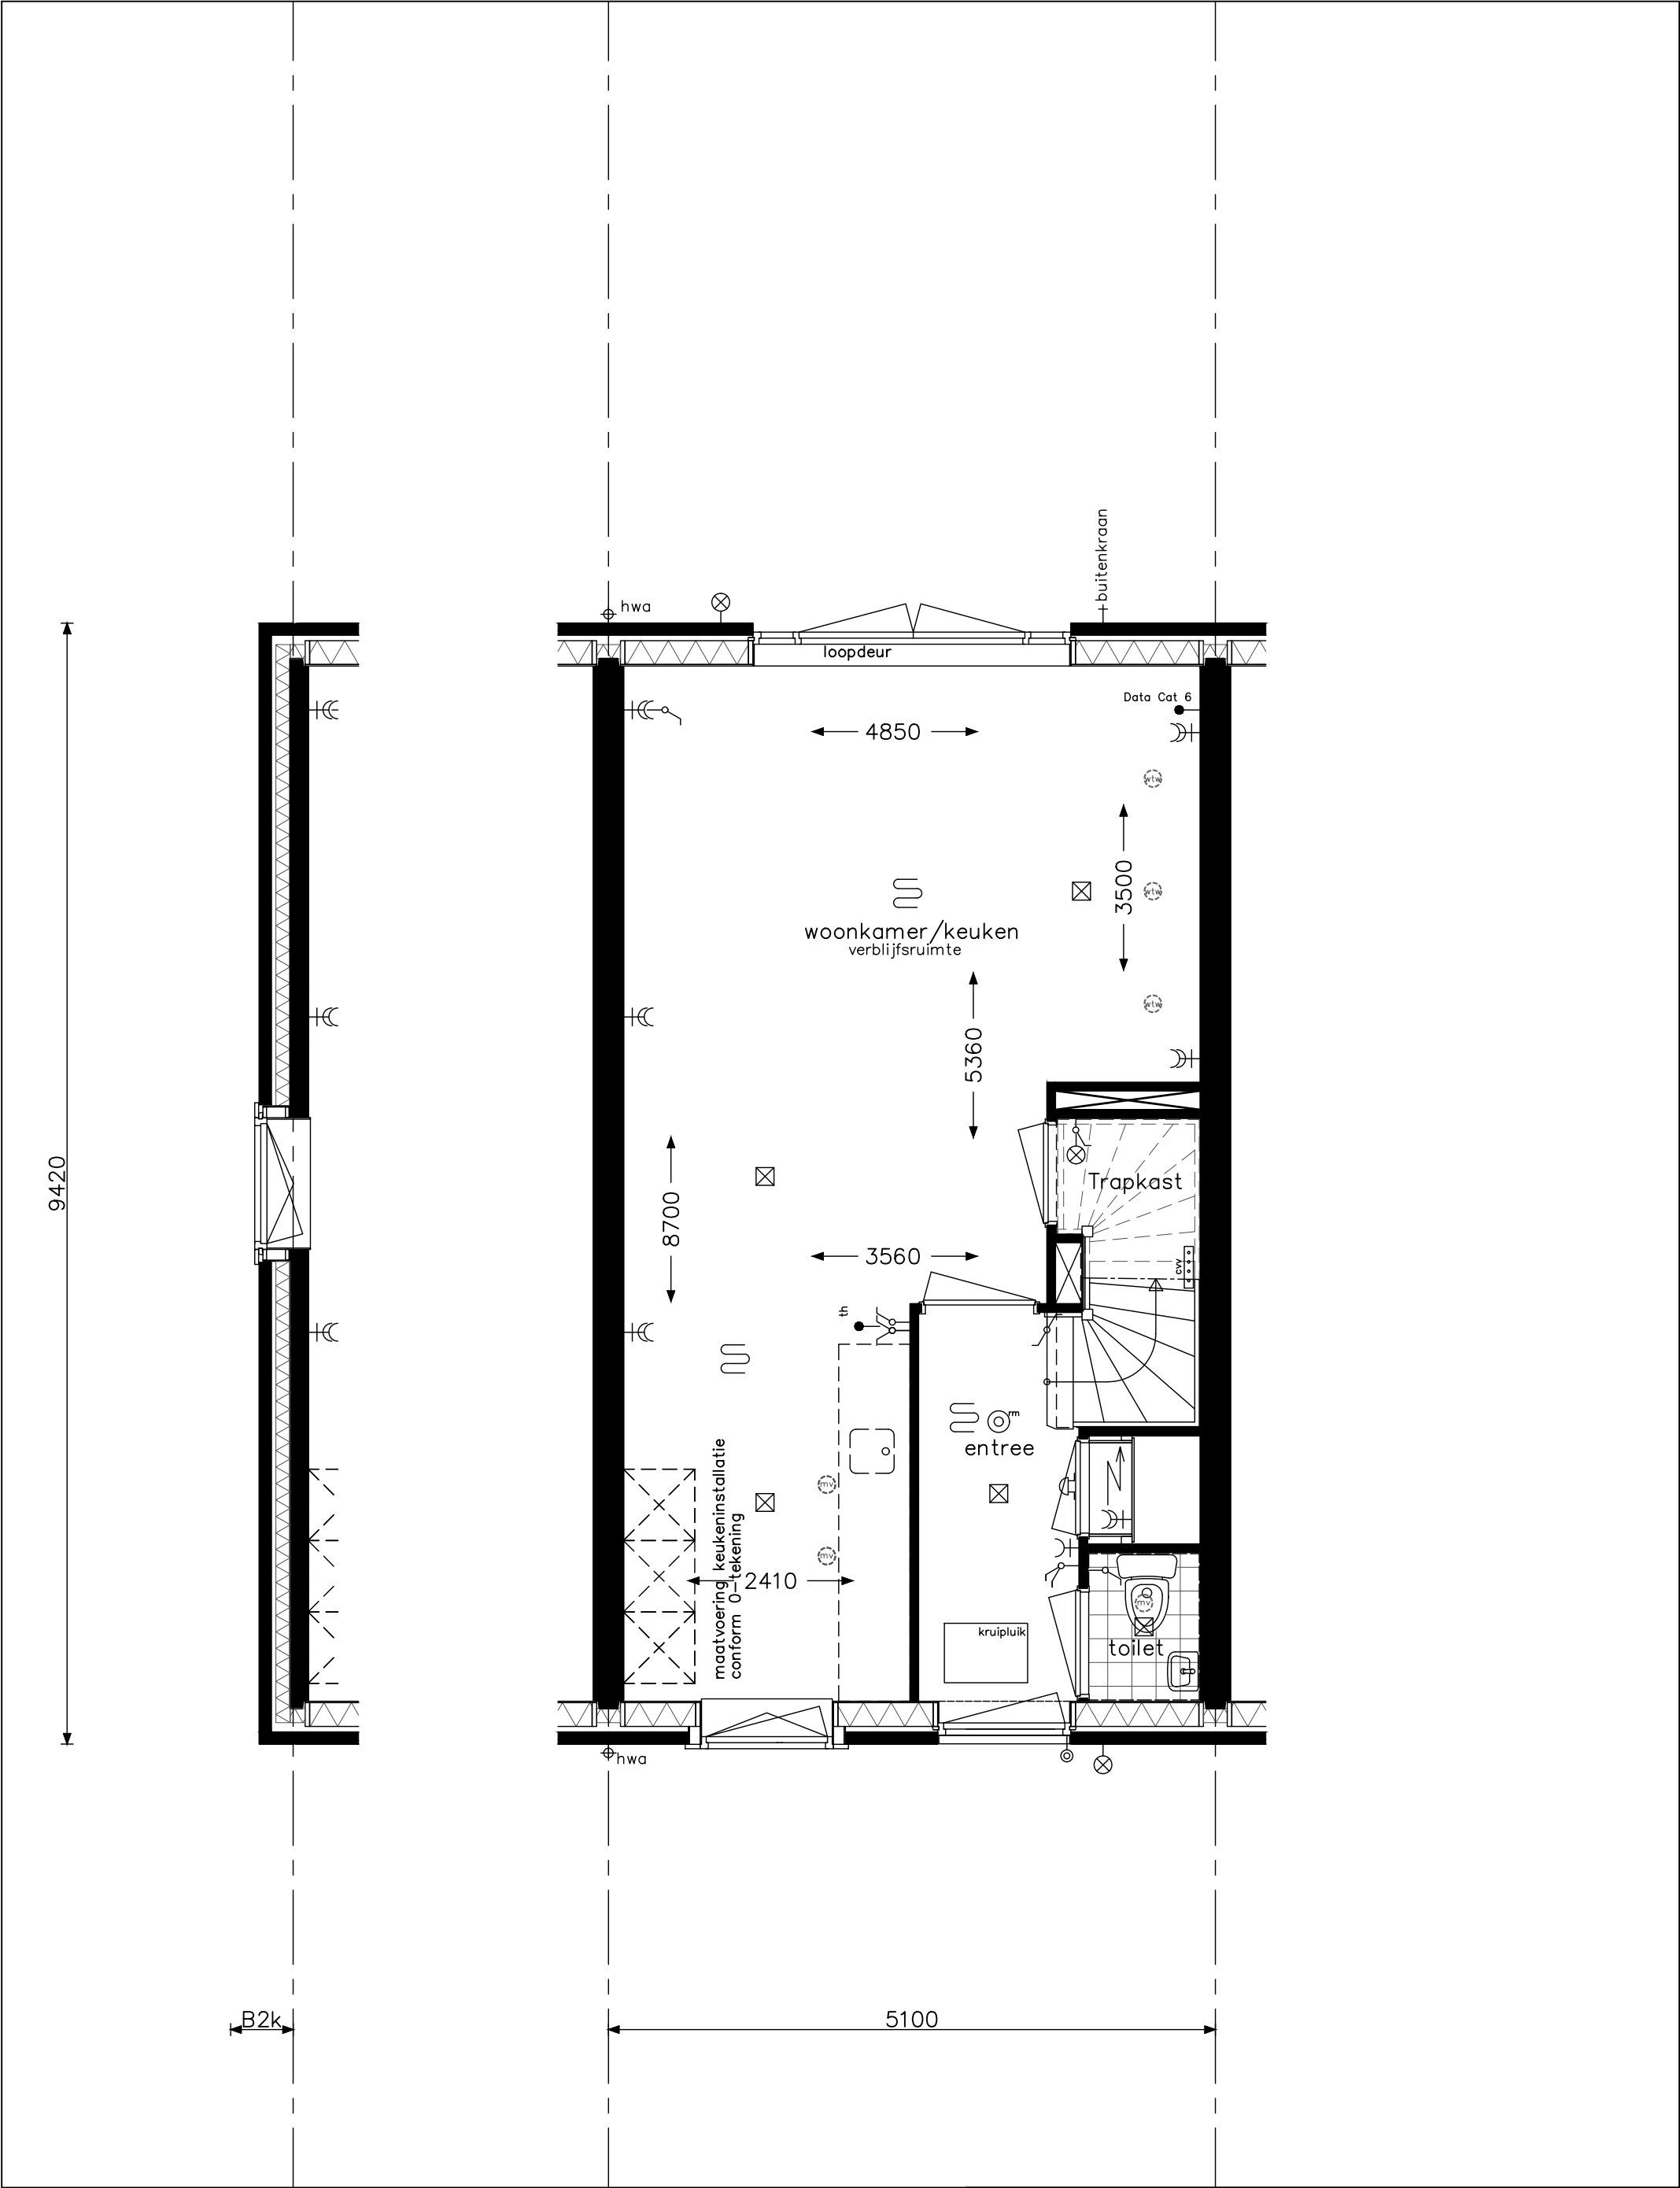

optie kopgevelramen
optie openslaande deuren achtergevel




project			Hoef en Haag, 78 won. fase 4F, Vianen
onderwerp			type B + Bk begane grond opties
			projectnr. K009322
			tekeningnr. V- 321b
			OH
schaal	tekenaar	status	(wijz)/datum
1:50	KEy	definitief	(-):01-10-2021

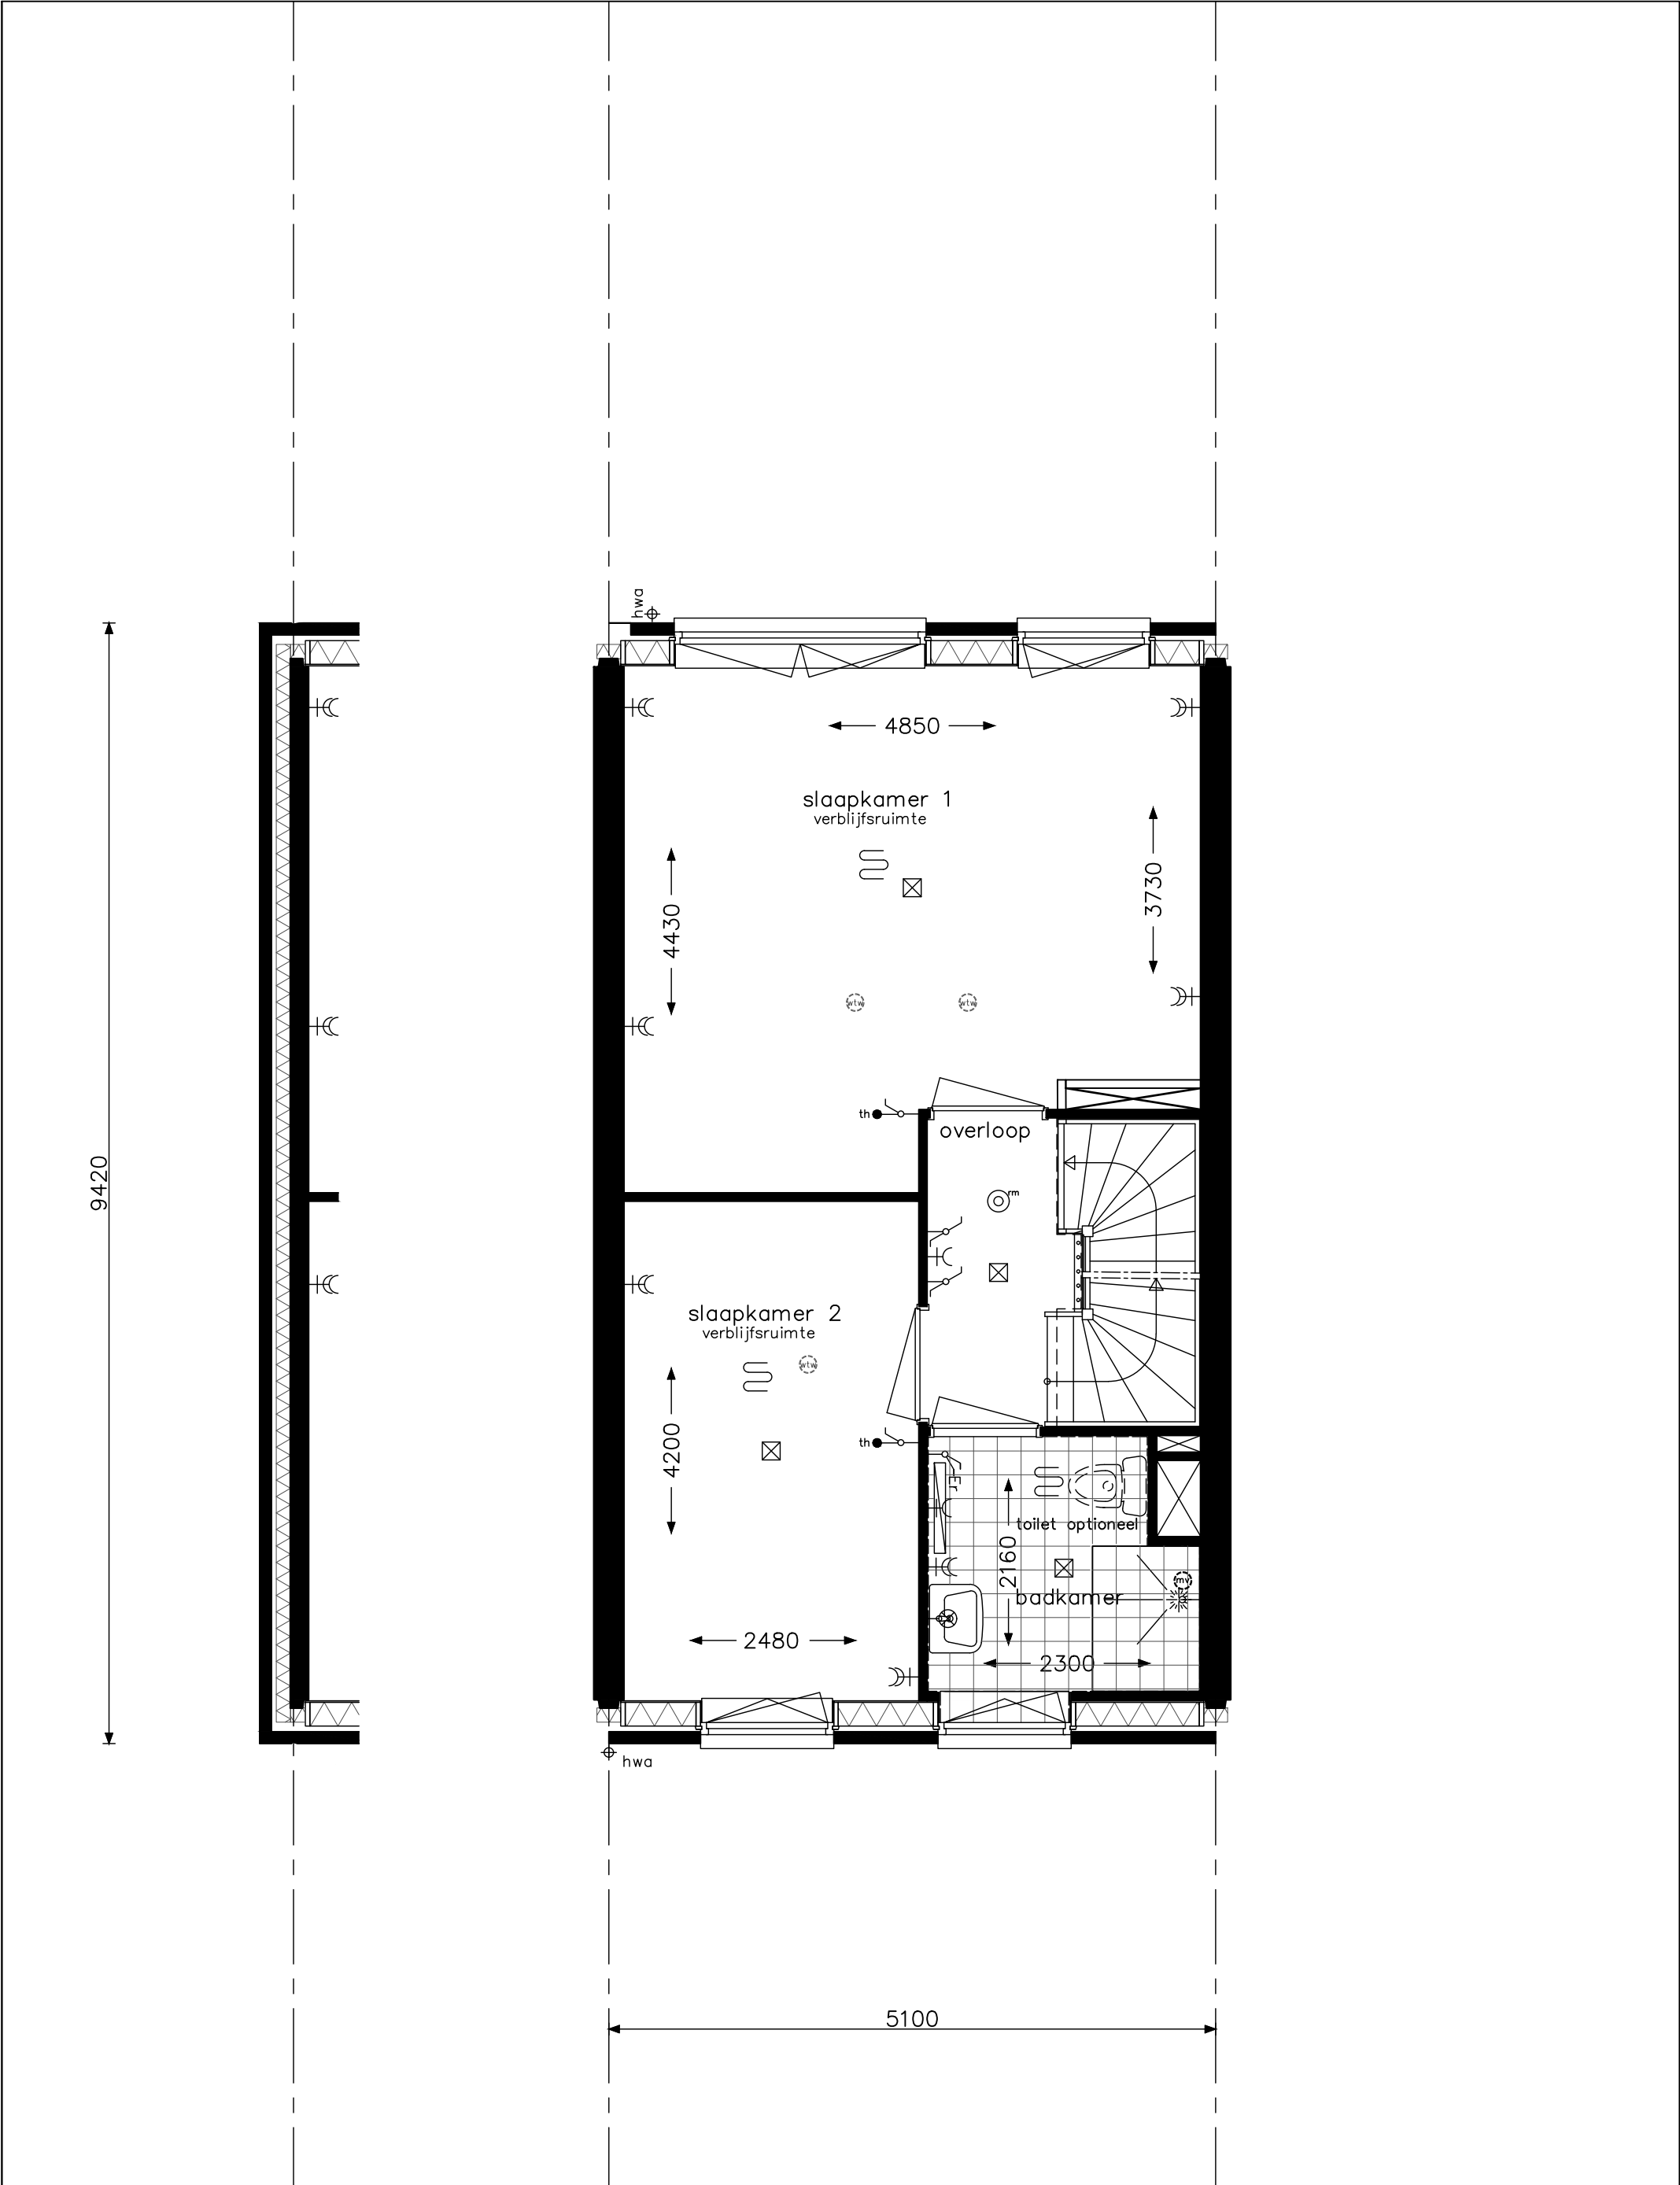


optie samenvoegen slaapkamers

opdrachtgever		project	
		Hoef en Haag, 78 won. fase 4F, Vianen	
onderwerp		projectnr.	
type B + Bk		K009322	
verdieping		tekeningnr.	
opties		V- 322	
schaal		OH	
1:50		(wijz)/datum	
tekenaar		(-):01-10-2021	
KEy		status	
		definitief	

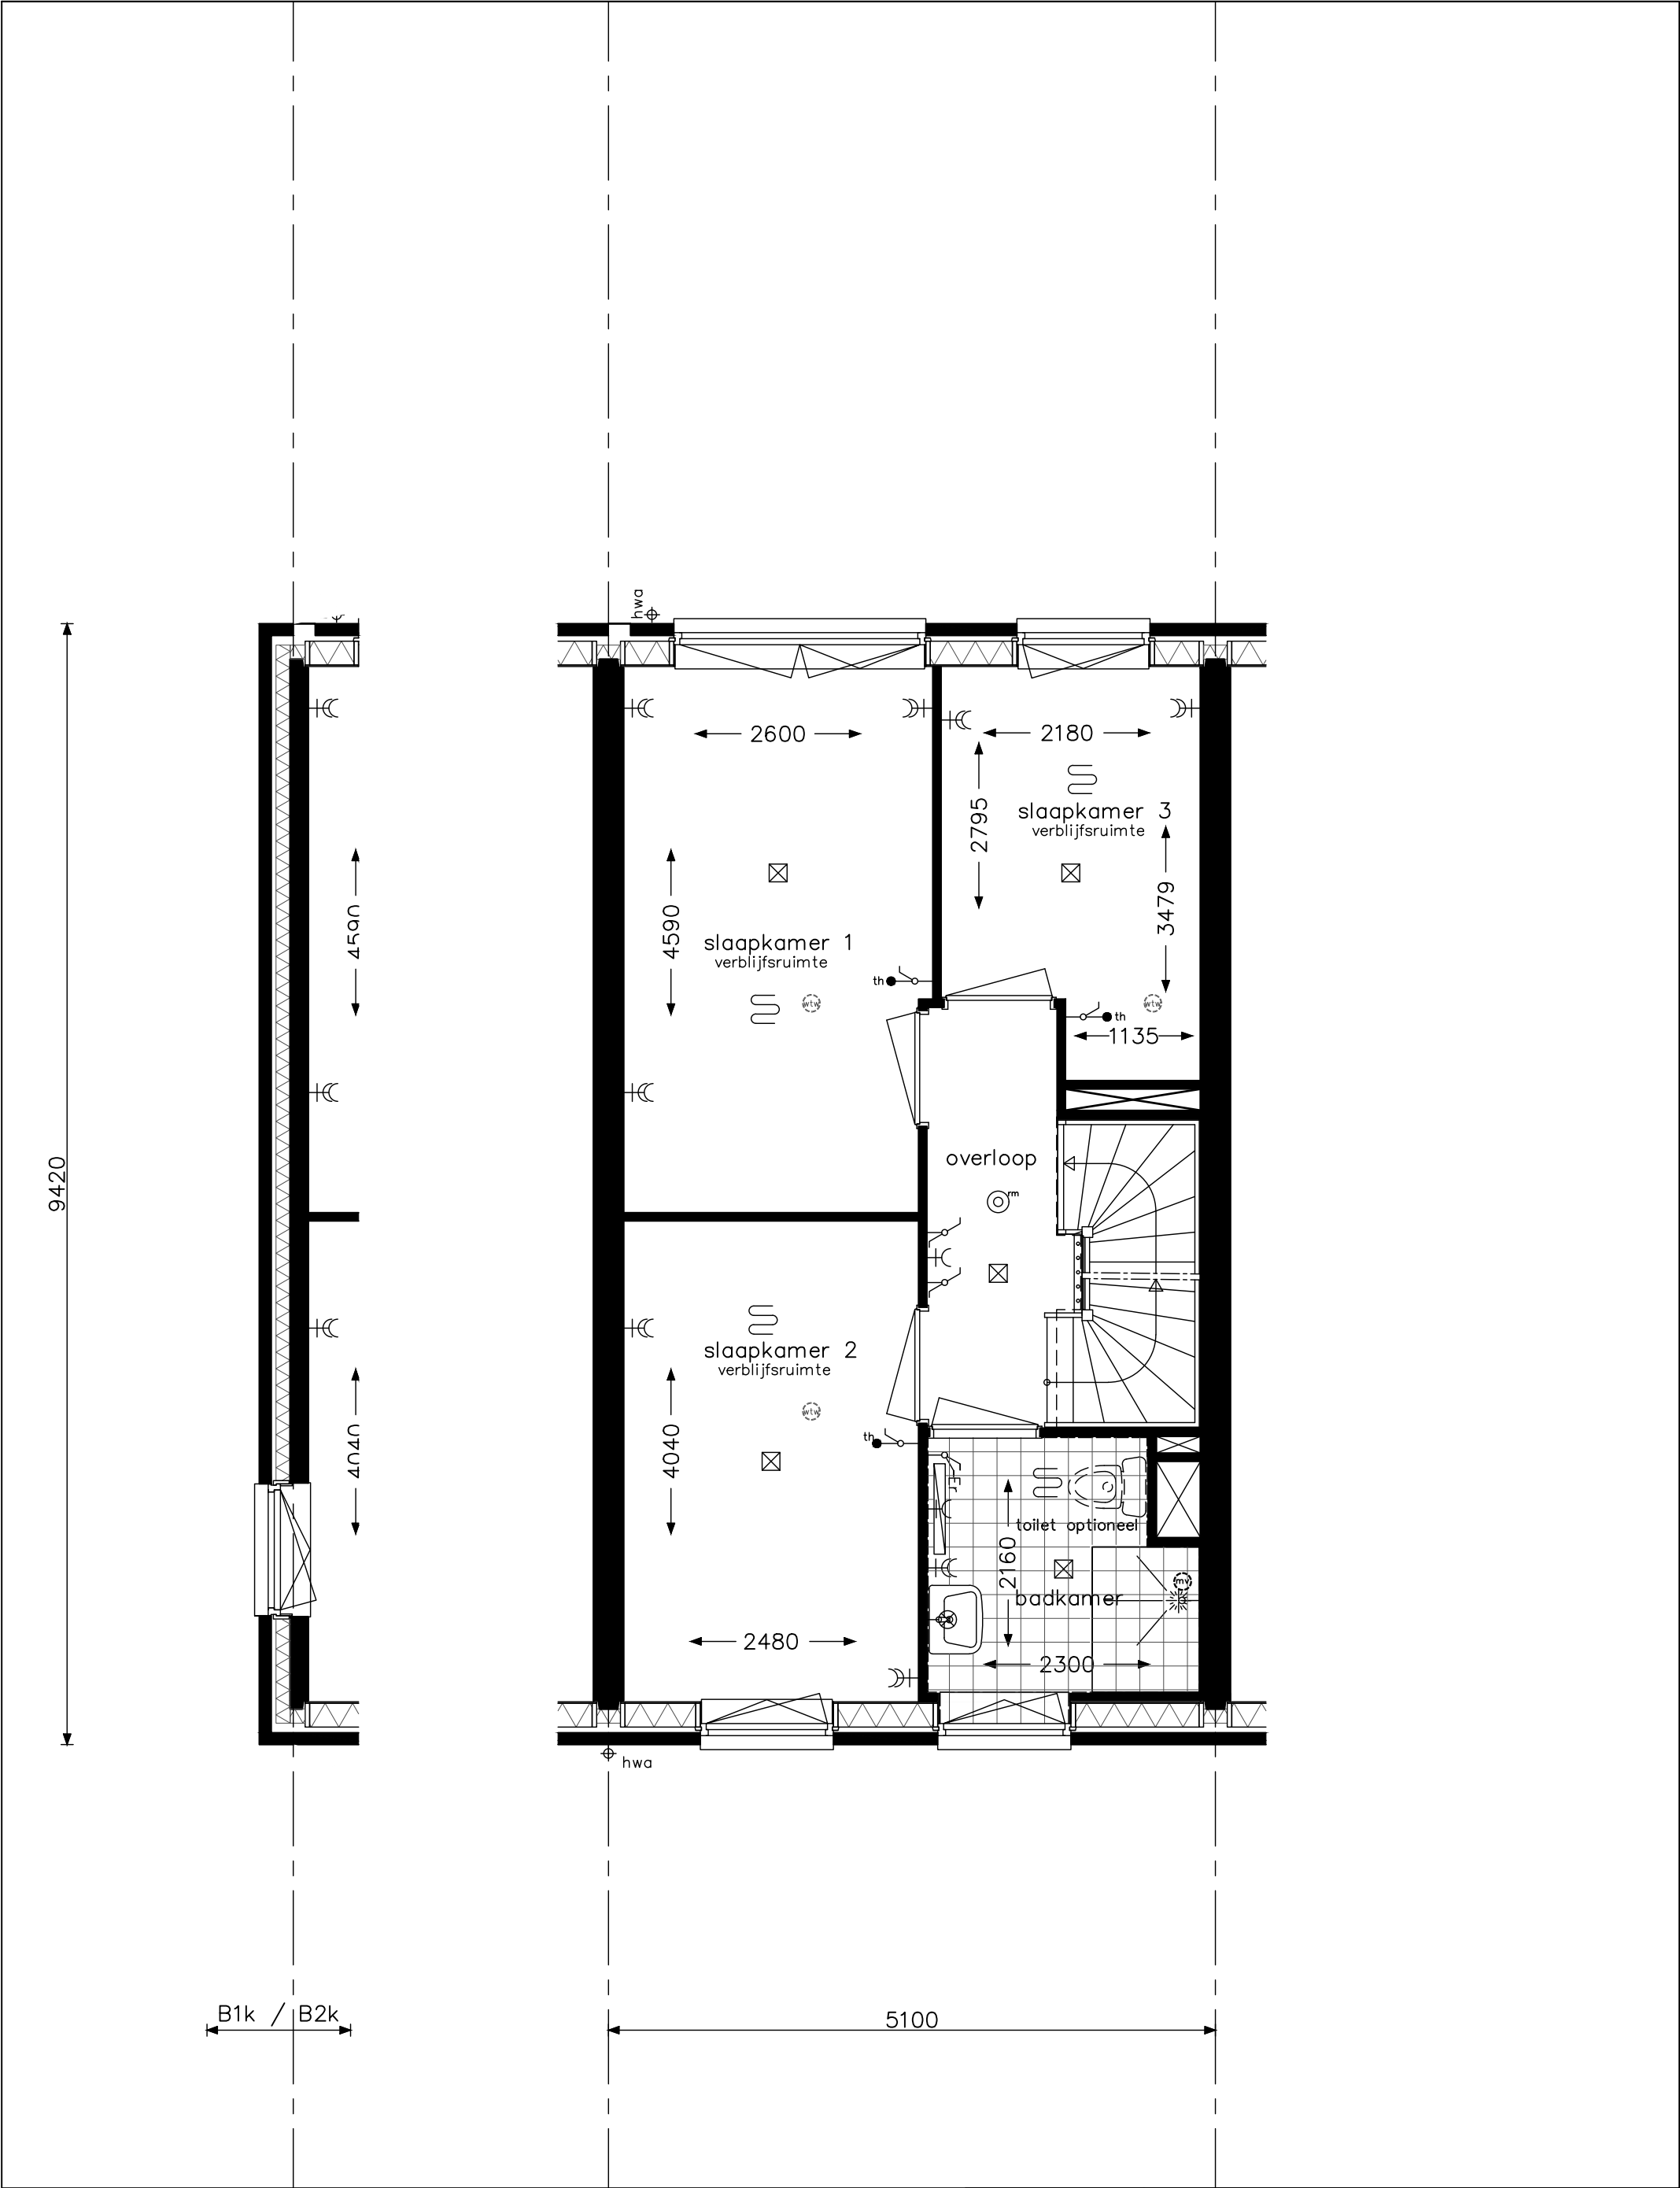


optie kopgevelramen		opdrachtgever 		project Hoef en Haag, 78 won. fase 4F, Vianen	
		onderwerp type Bk verdieping opties			projectnr. K009322
					tekeningnr. V- 322a
					OH
		schaal 1:50	tekenaar KEy	status definitief	(wijz)/datum (-):01-10-2021

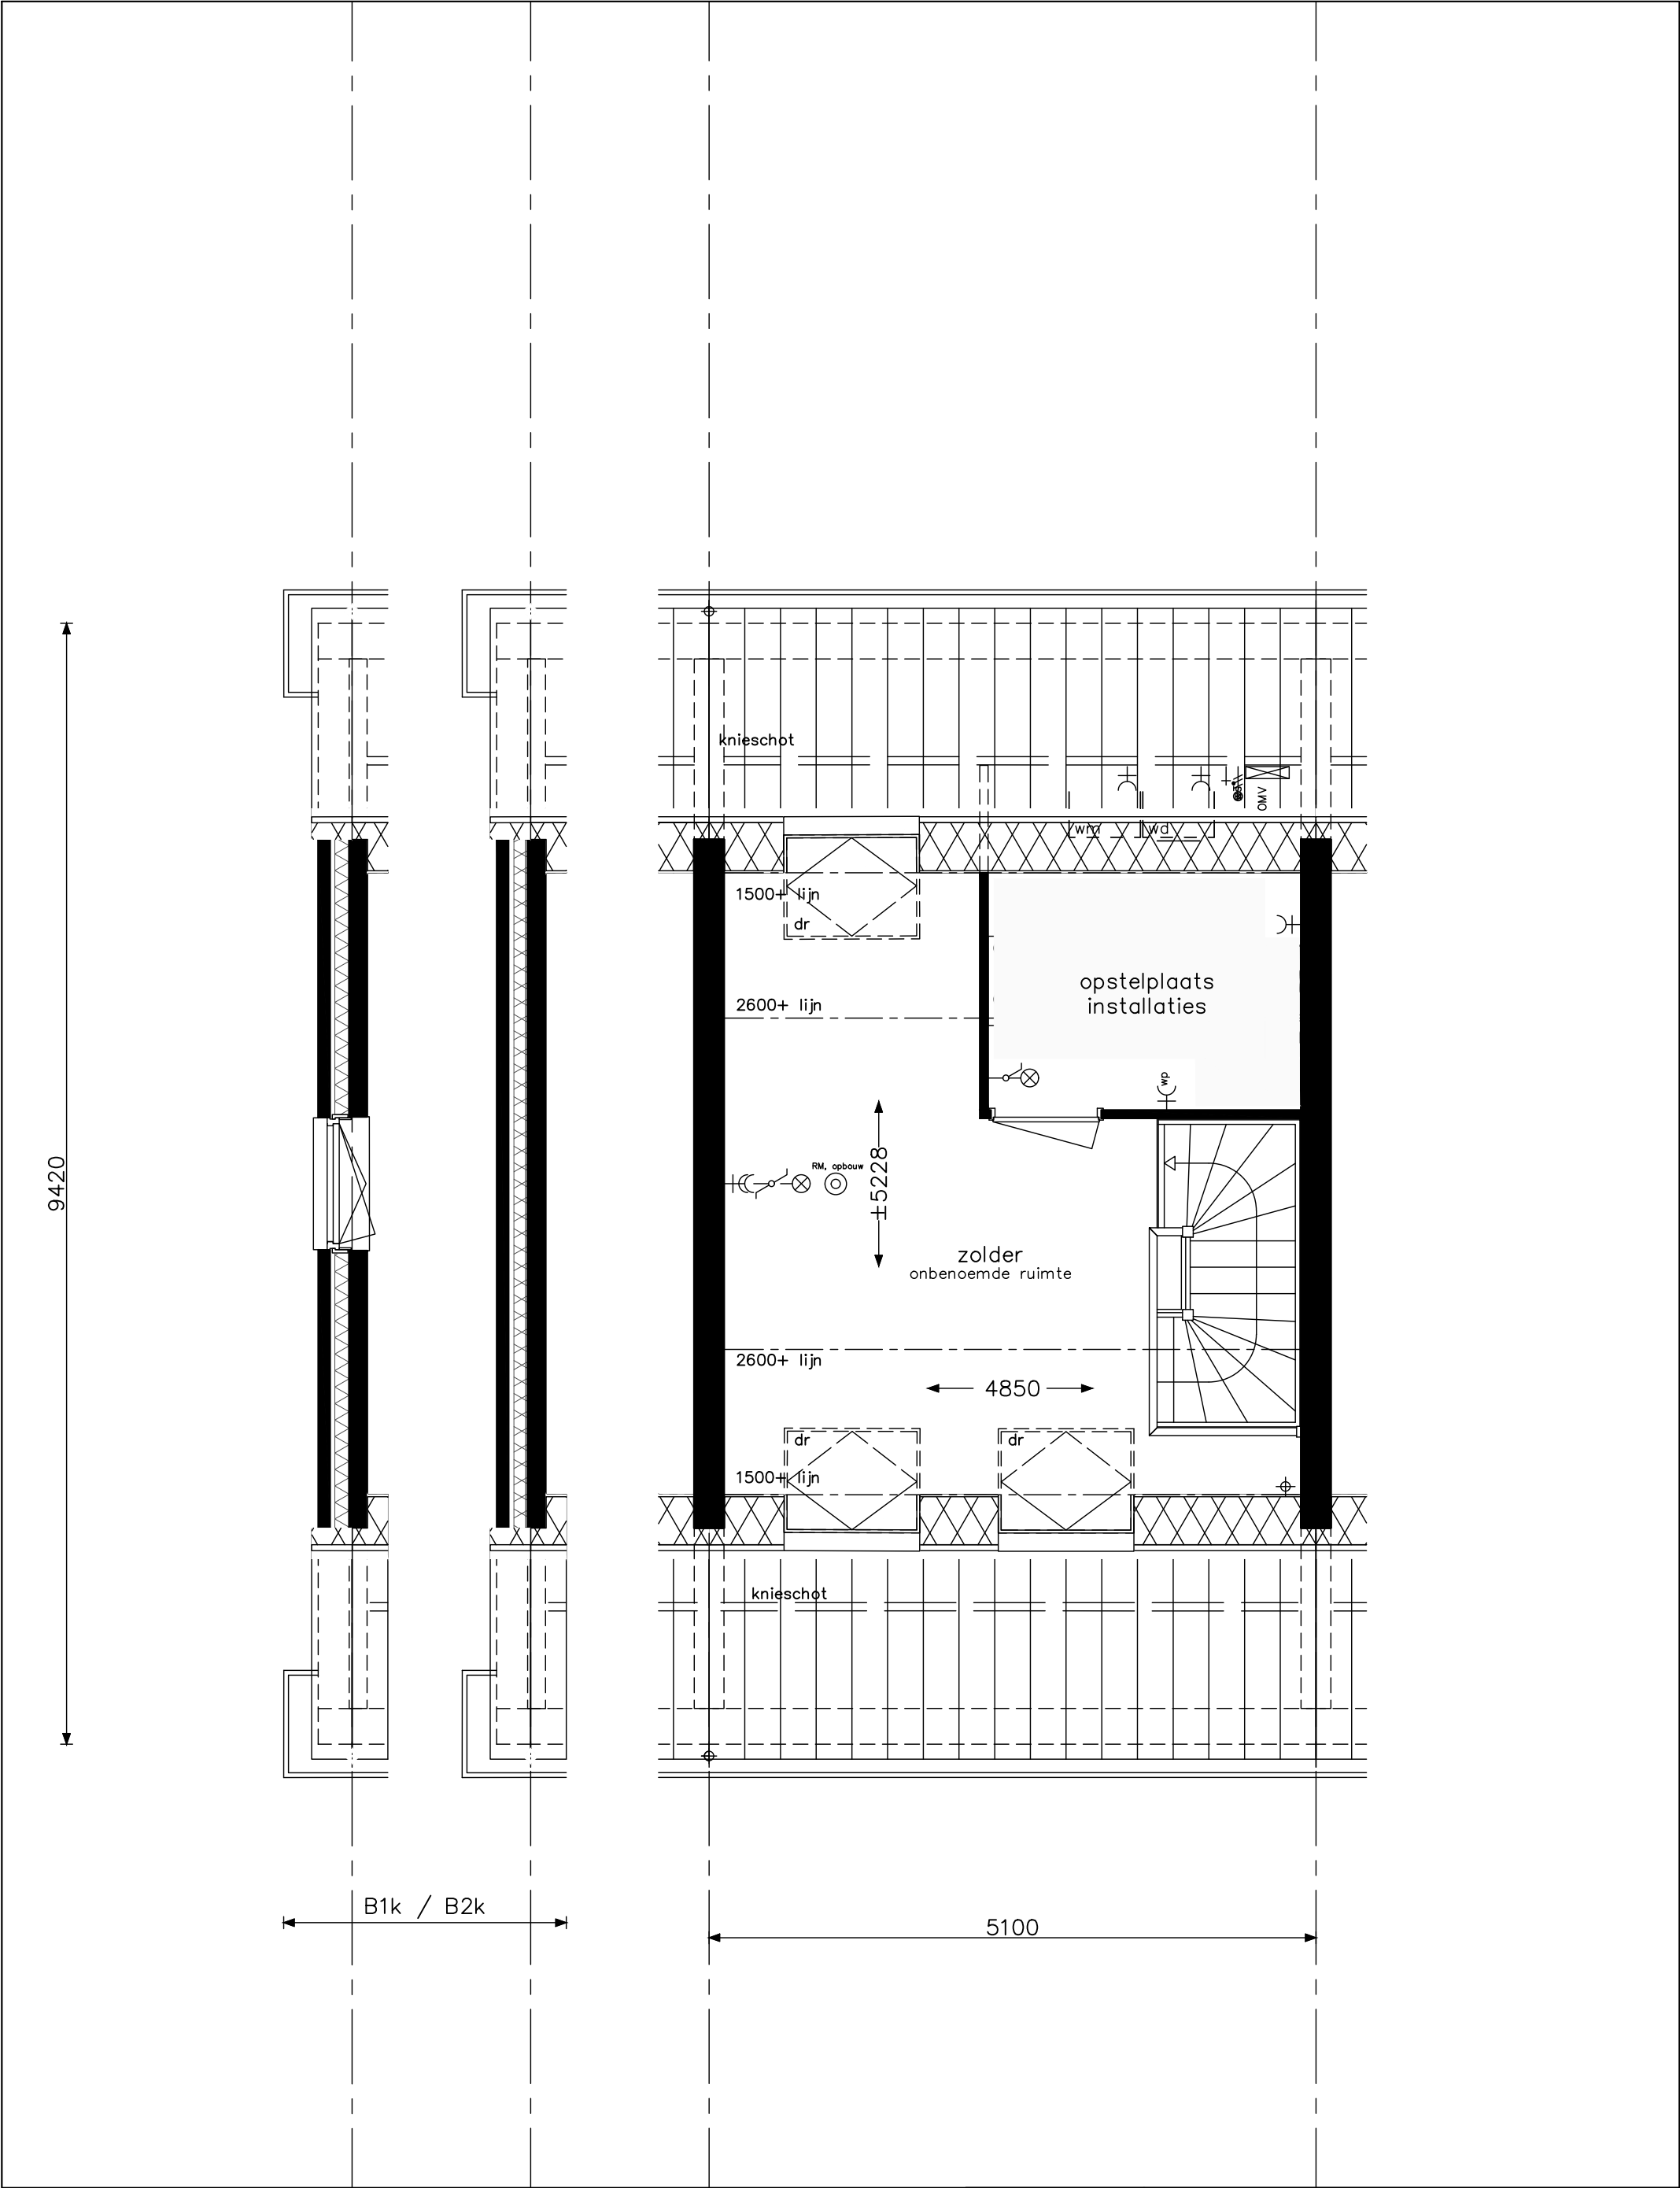


optie dakramen achterzijde
optie dakramen voorzijde
optie kopgevelraam

opdrachtgever		project		Hoef en Haag, 78 won. fase 4F, Vianen	
		onderwerp		type B + Bk	
				zolder	
				OH	
schaal		tekenaar		status	
1:50		KEy		definitief	
				(wijz)/datum	
				(-):01-10-2021	

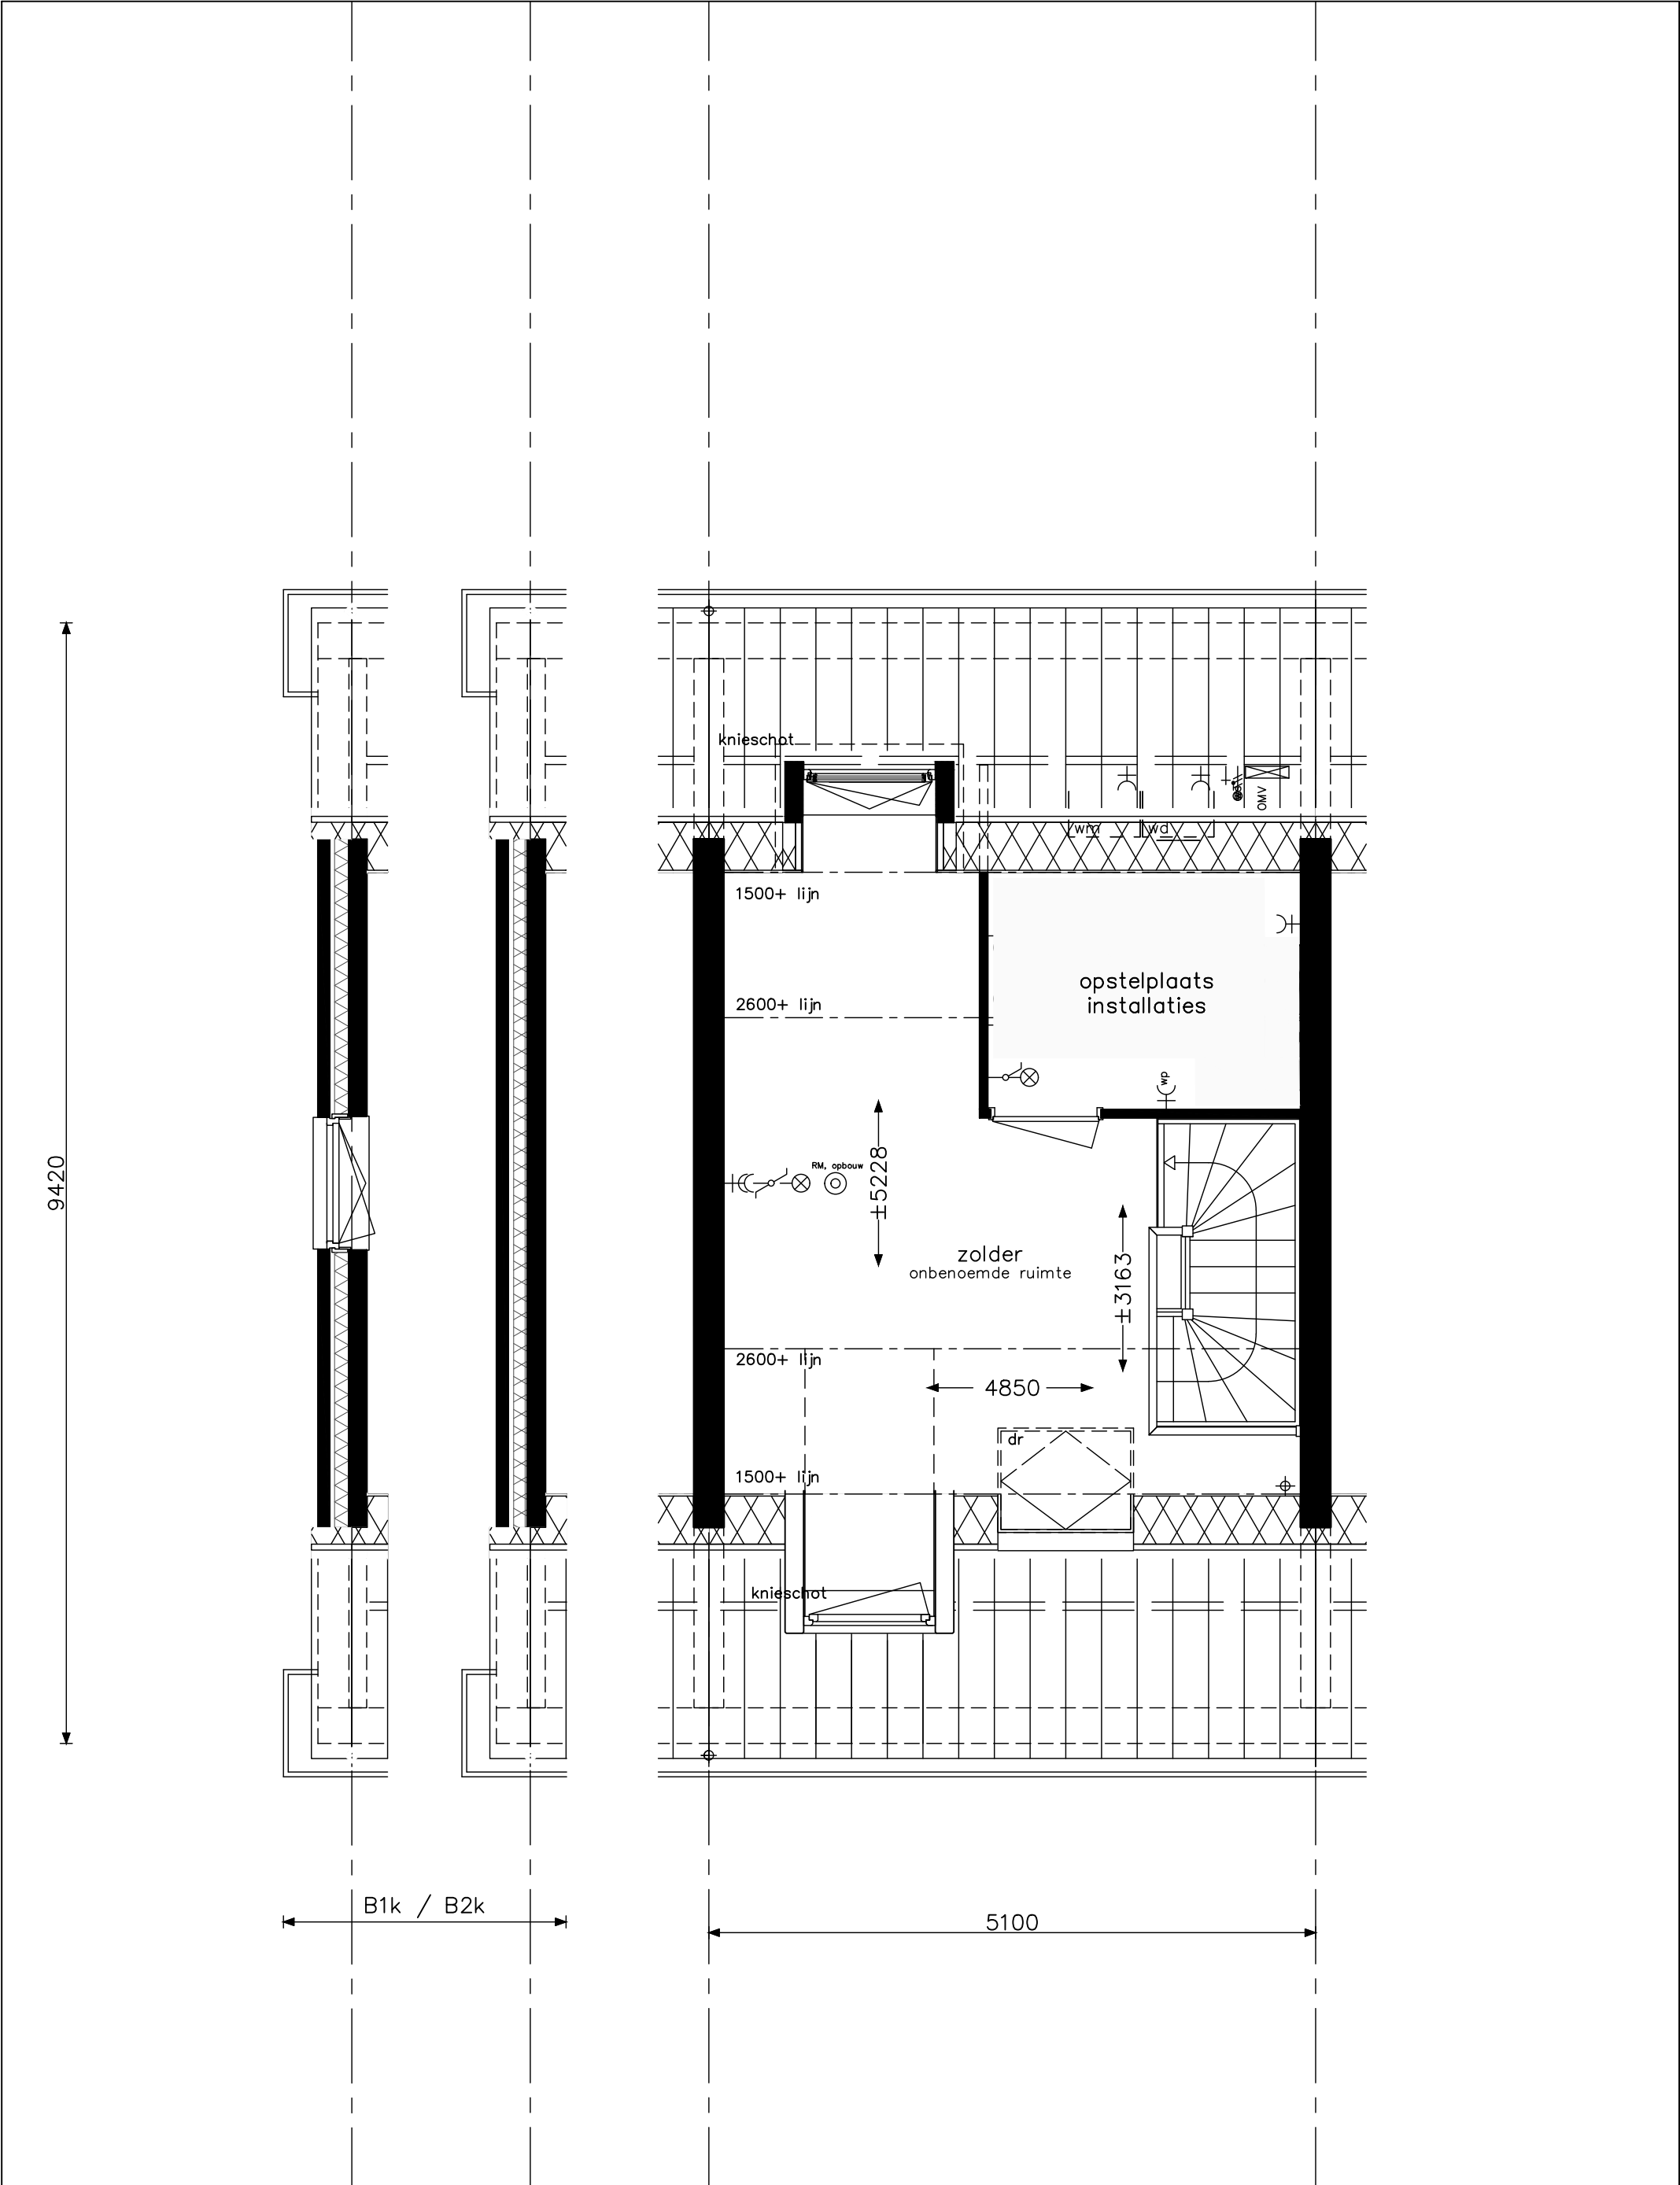

optie dakkapel A achterzijde optie dakkapel voorzijde optie dakraam voorzijde optie kopgevelraam	opdrachtgever 	project				Hoef en Haag, 78 won. fase 4F, Vianen	
		onderwerp				projectnr.	
						K009322	
		type B + Bk zolder opties				tekeningnr.	
						V- 323a	
		OH				schaal	
1:50							
tekenaar				status		(wijz)/datum	
KEy		definitief		(-):01-10-2021			

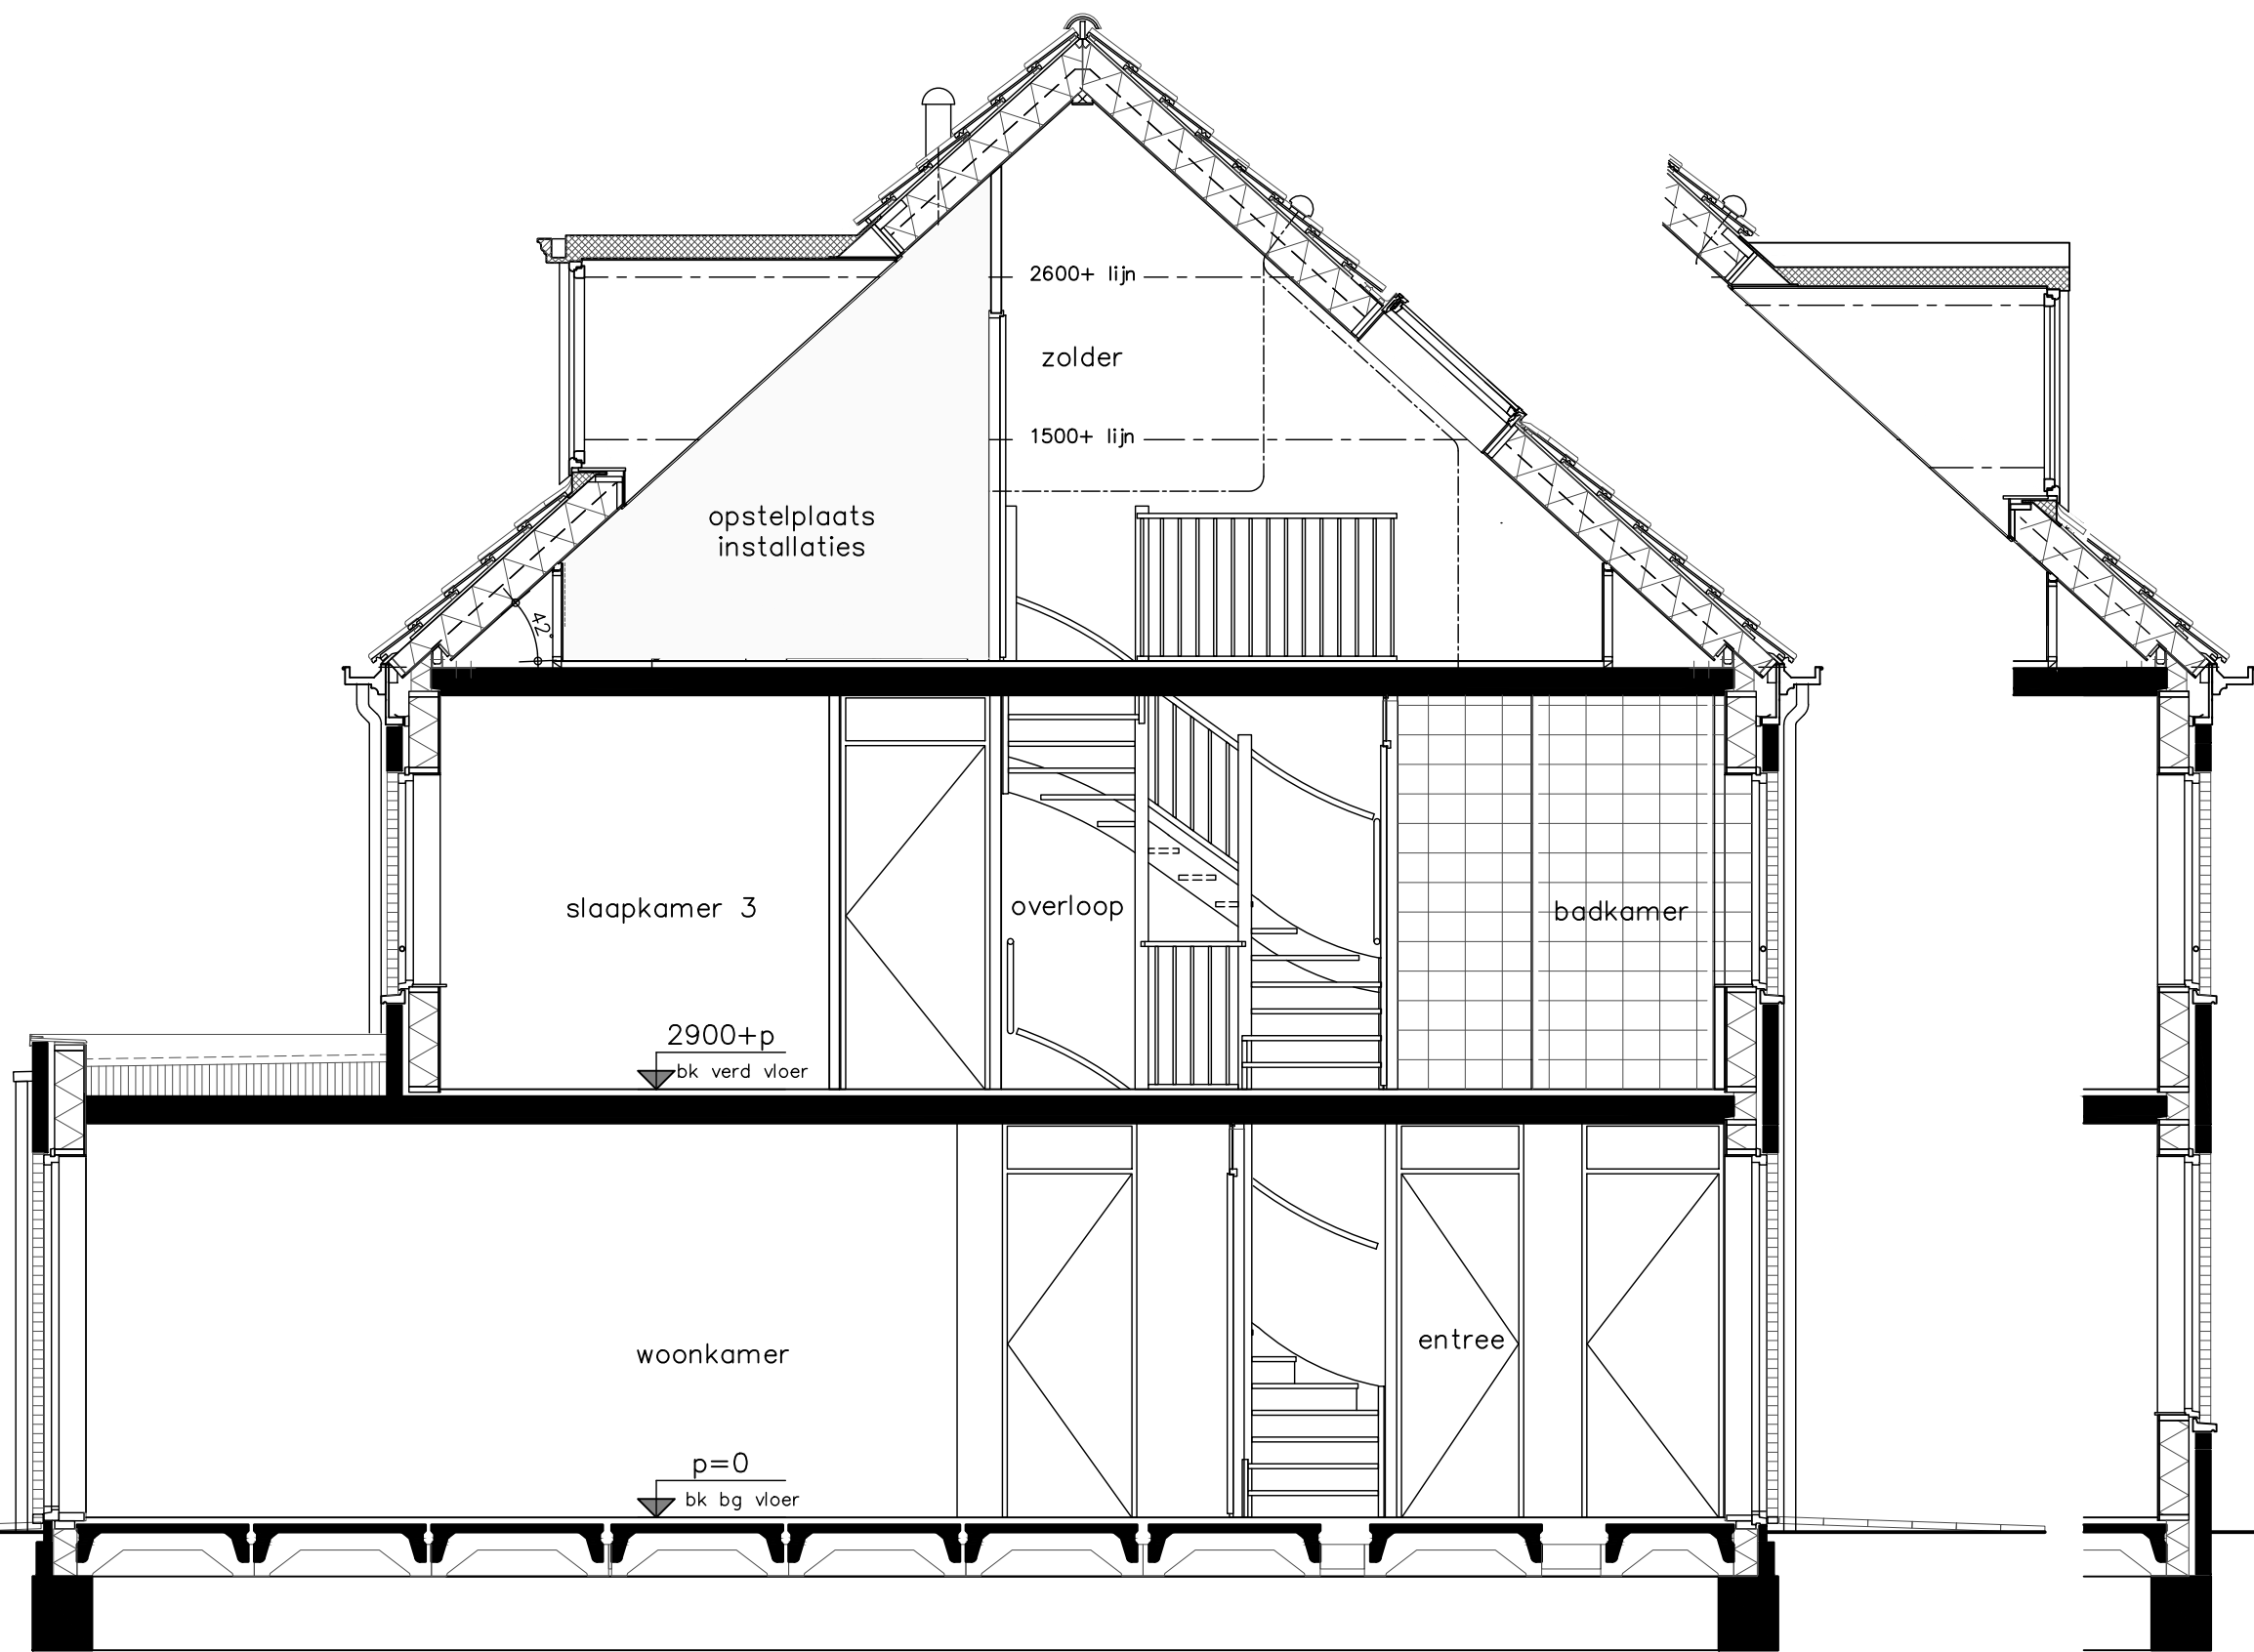

optie uitbouw 2,40m
optie openslaande deuren achtergevel
optie trapkast
optie dakkapel achterzijde



opdrachtgever

project

Hoef en Haag, 78 won. fase 4F, Vianen

onderwerp

type B + Bk
doorsnede
opties

projectnr
K009322

tekeningnr.

V-324

schaal

1:50

tekenaar

KEY

status

definitief

OH

(wijz)/datum

(-);01-10-2021



optie dakraam voorzijde



opdrachtgever

Project

Hoef en Haag, 78 won. fase 4F, Vianen

projectnr. K009322

onderwerp

type B + Bk

voorgevel

opties

tekeningnr.

V-325

OH

definitief

tekenaar

KEY

schaal

1:50

status

KEY

definitief

OH

(wijz)/datum

(-);01-10-2021



optie dakkapel voorzijde
optie dakraam



Project	Hoef en Haag, 78 won. fase 4F, Vianen		
ondanwerp	type B + Bk		
tekeningnr.	V- 325a		
schaal	1:50	tekelaar	status
		KEY	definitief
			OH
			(-);01-10-2021



optie openslaande deuren achtergevel
optie dakraam achterzijde



Project	Hoef en Haag, 78 won. fase 4F, Vianen			
onderwerp	type B + Bk	projectnr.	K009322	
	achtergevel	tekeningnr.	V- 326	
opties				
schaal	1:50	tekenaar	status	definitief
		KEY		OH
			(wijz)/datum	(-);01-10-2021



optie uitbouw 2,40m
optie openslaande deuren achtergevel



opdrachtgever

Project

Hoef en Haag, 78 won. fase 4F, Vianen

Onderwerp

type B + Bk
achtergevel
opties

Projectnr.
K009322

Tekeningnr.

V-326a

Schaal

1:50

Tekenaar

KEY

Status

definitief

OH

(wijz)/datum

(-);01-10-2021



optie uitbouw 2,40m
optie kopgevelramen
optie dakkapel voorzijde

opdrachtgever



project

Hoef en Haag, 78 won. fase 4F, Vianen

onderwerp

type B2k
zijgevel
opties

projectnr. K009322

tekeningnr.

V- 327a

schaal

1:50

tekenaar

KEY

status

definitief

OH


(wijz)/datum

(-);01-10-2021


[illegible]

Vianen, Fase 4F
Hoef en Haag
woningtype B
leefwijze opties
verkooptekeningen


	opdrachtgever 	project				Hoef en Haag, 78 won. fase 4F, Vianen
		opdracht				projectnr. K009322
		type B				tekeningenr. V-400B
		tekeningenlijst - leefwijze opties				
		OH				
		schaal	tekenaar KEY	status	definitief	
		(wijz)/datum				(-):01-10-2021

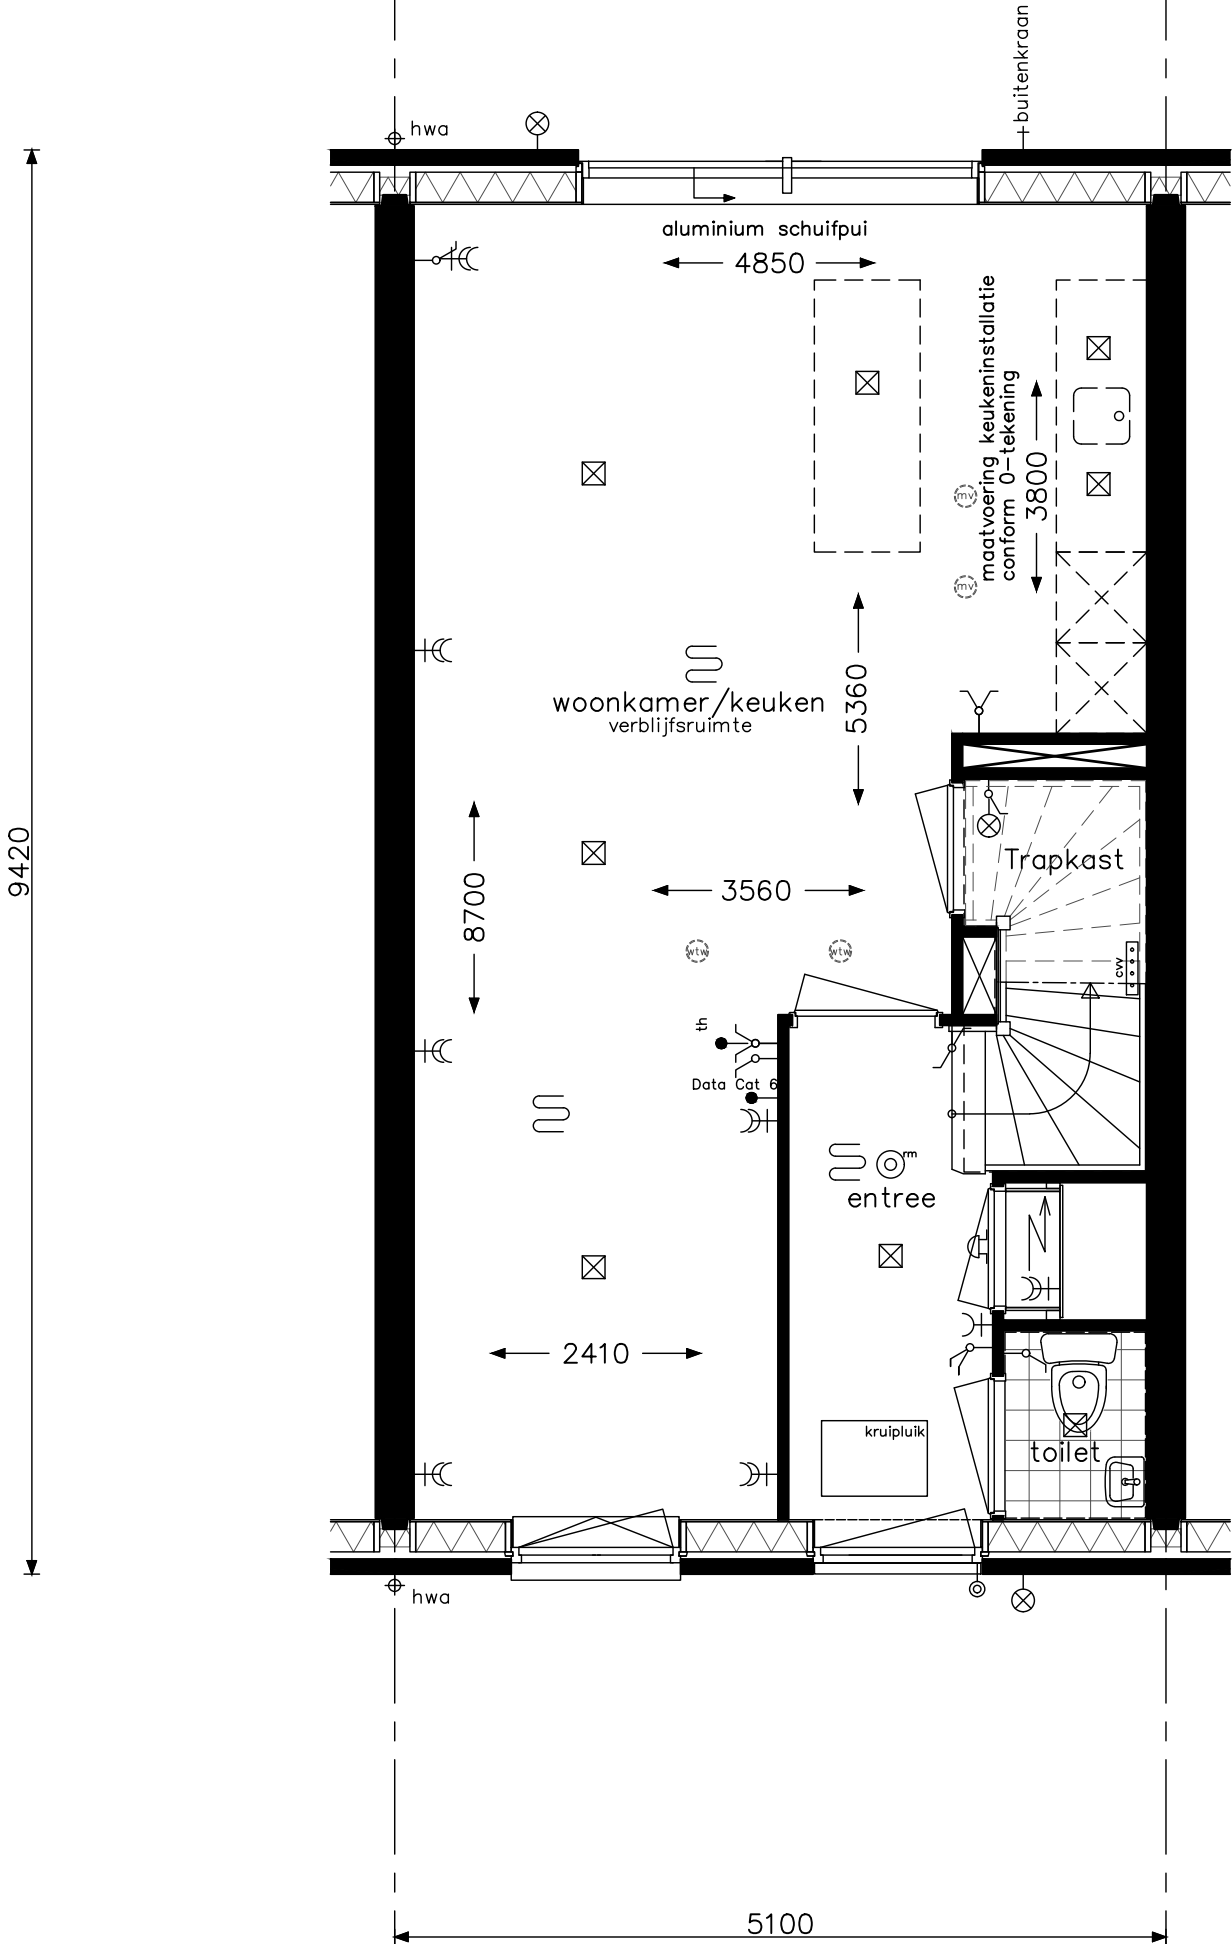

Culinair B1	opdrachtgever 	project Hoef en Haag, 78 won. fase 4F, Vianen	
		onderwerp type B begane grond leefwijze optie	projectnr. K009322
			tekeningnr. V- 421c
		schaal 1:50	status definitief

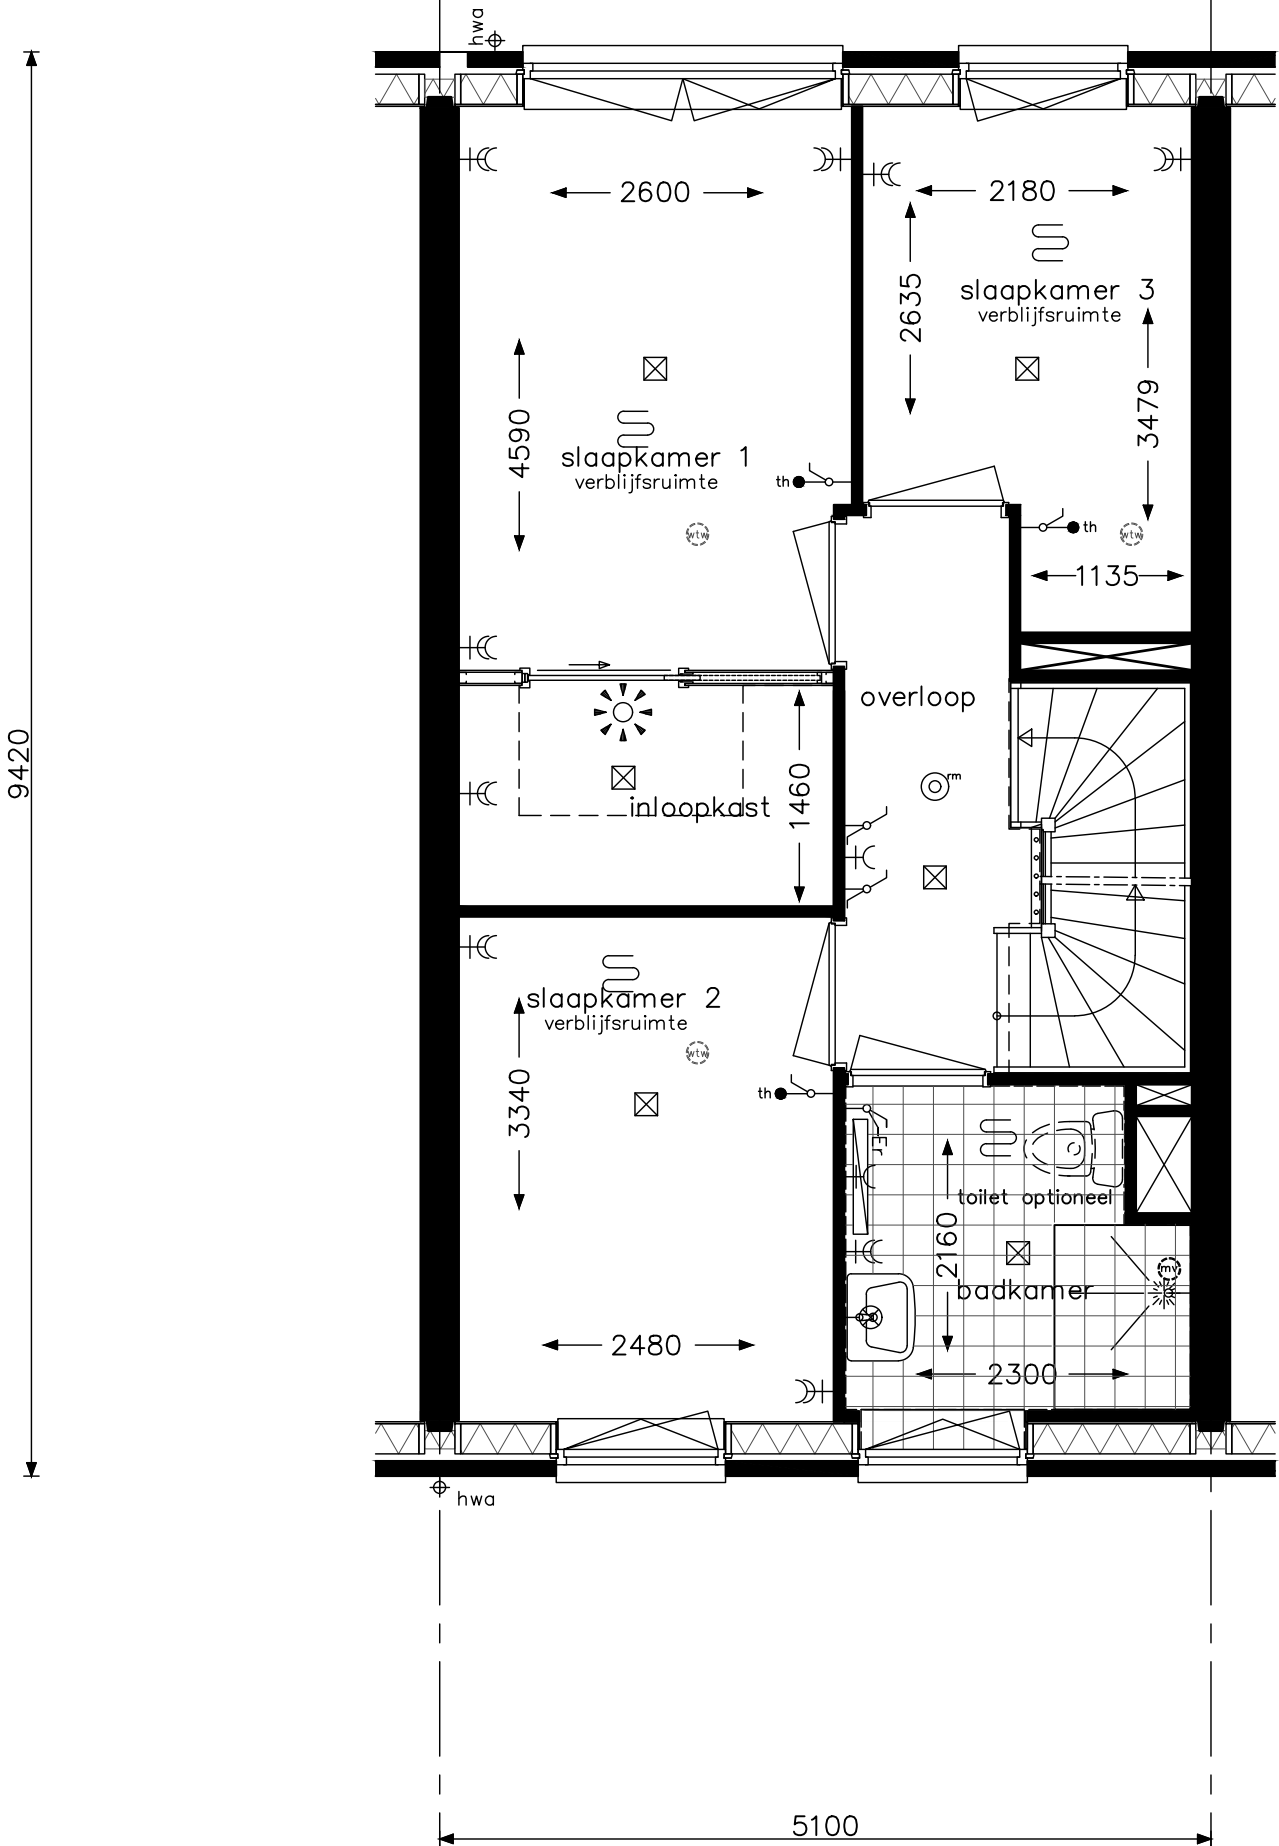


Hotelsuite B1	opdrachtgever  bam Wonen	project				Hoef en Haag, 78 won. fase 4F, Vianen	
		onderwerp				projectnr.	
						K009322	
		type B verdieping leefwijze optie				tekeningnr.	
						V- 422	
						OH	
		schaal		tekenaar		status	
1:50		KEy		definitief		(-):01-10-2021	

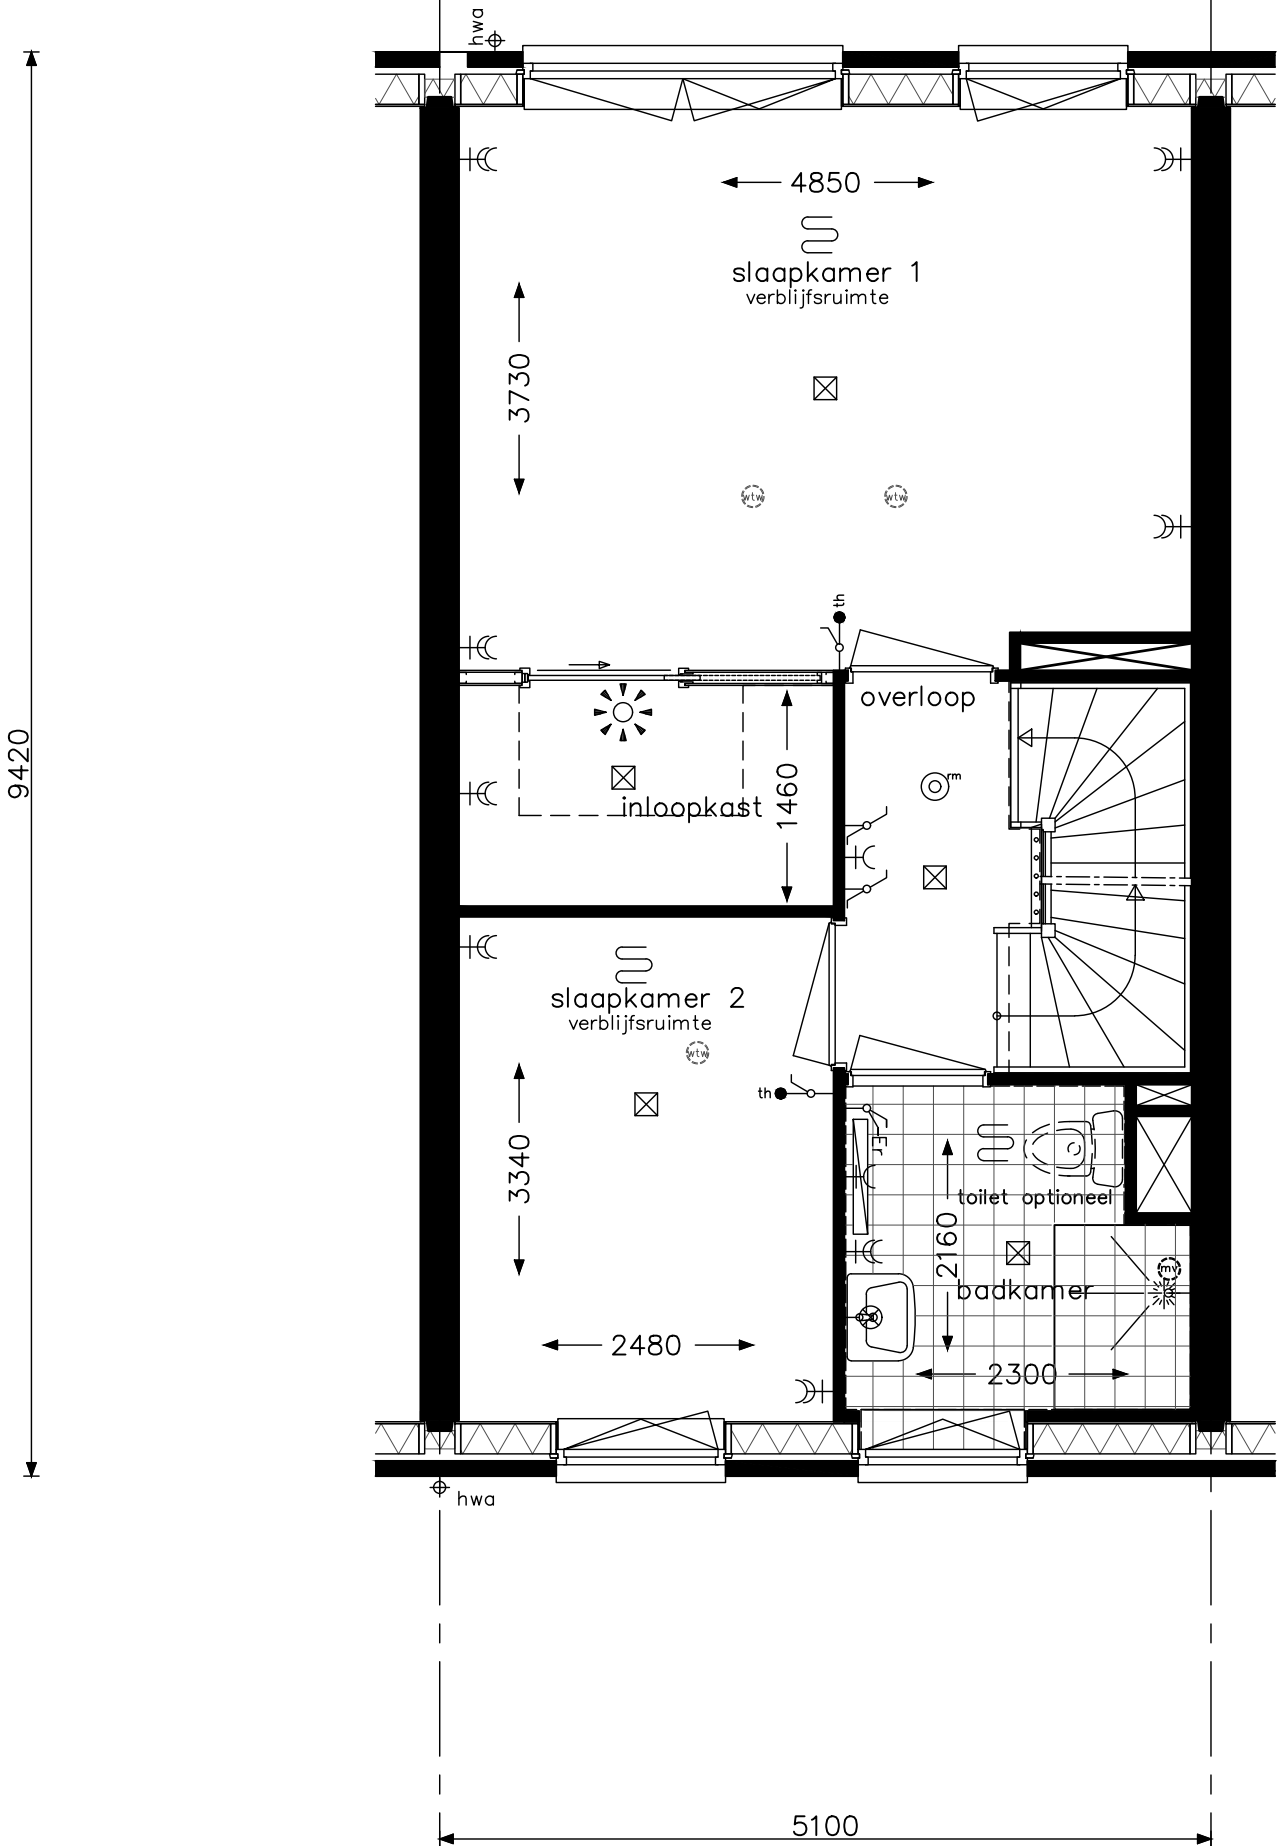


Hotelsuite B2

opdrachtgever		project	
		Hoef en Haag, 78 won. fase 4F, Vianen	
type B verdieping leefwijze optie		projectnr.	K009322
		tekeningnr.	V- 422a
schaal		status	OH
1:50	tekenaar	definitief	(wijz)/datum
	KEy		(-):01-10-2021

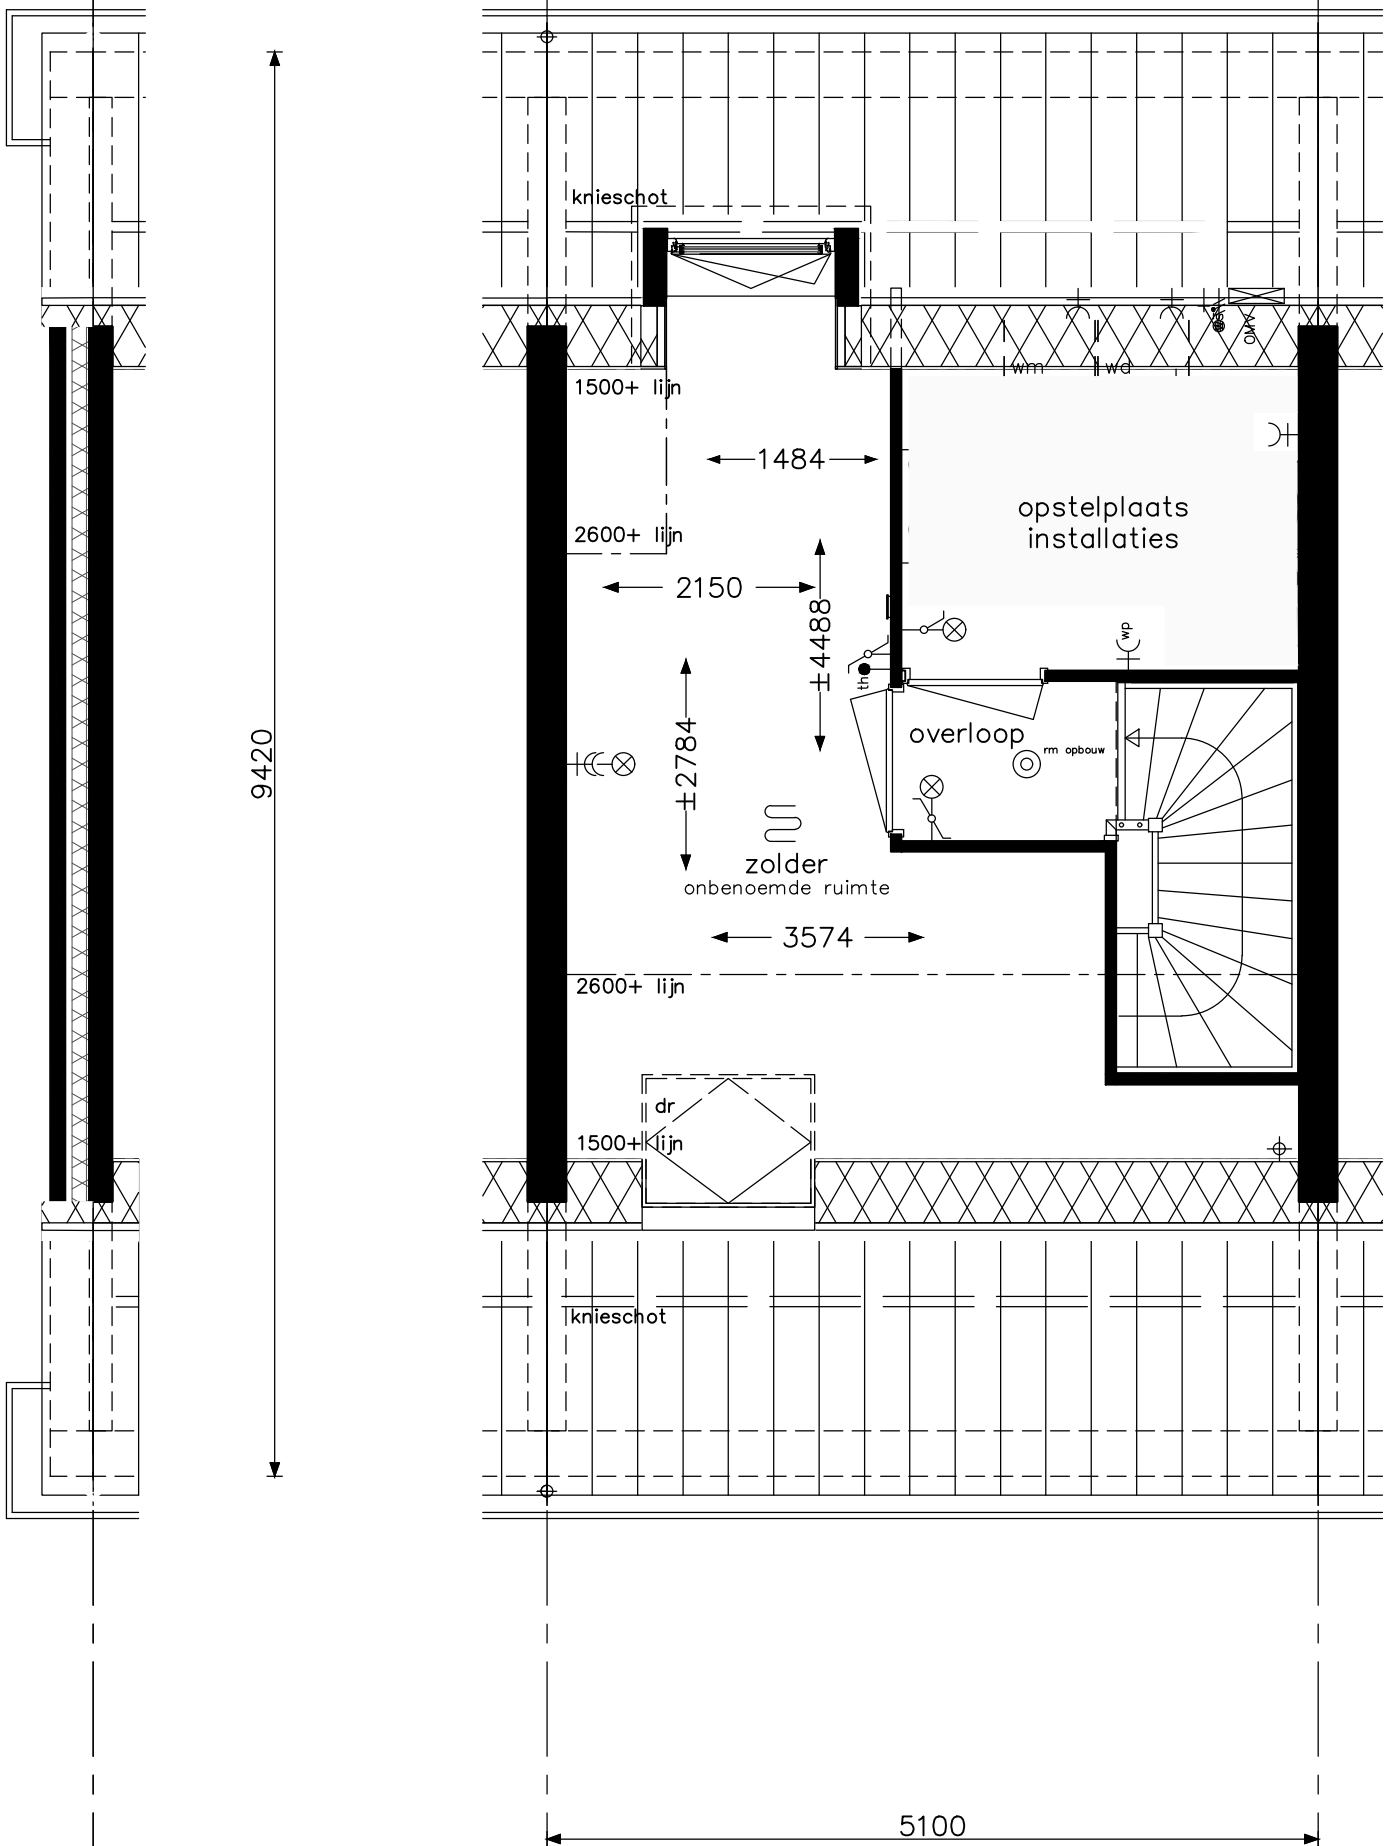

Praktisch B5	opdrachtgever 	project Hoef en Haag, 78 won. fase 4F, Vianen			projectnr. K009322
		onderwerp type B zolder leefwijze optie			tekeningnr. V- 423a
		OH			(wijz)/datum
		schaal 1:50	tekenaar KEy	status definitief	(-):01-10-2021

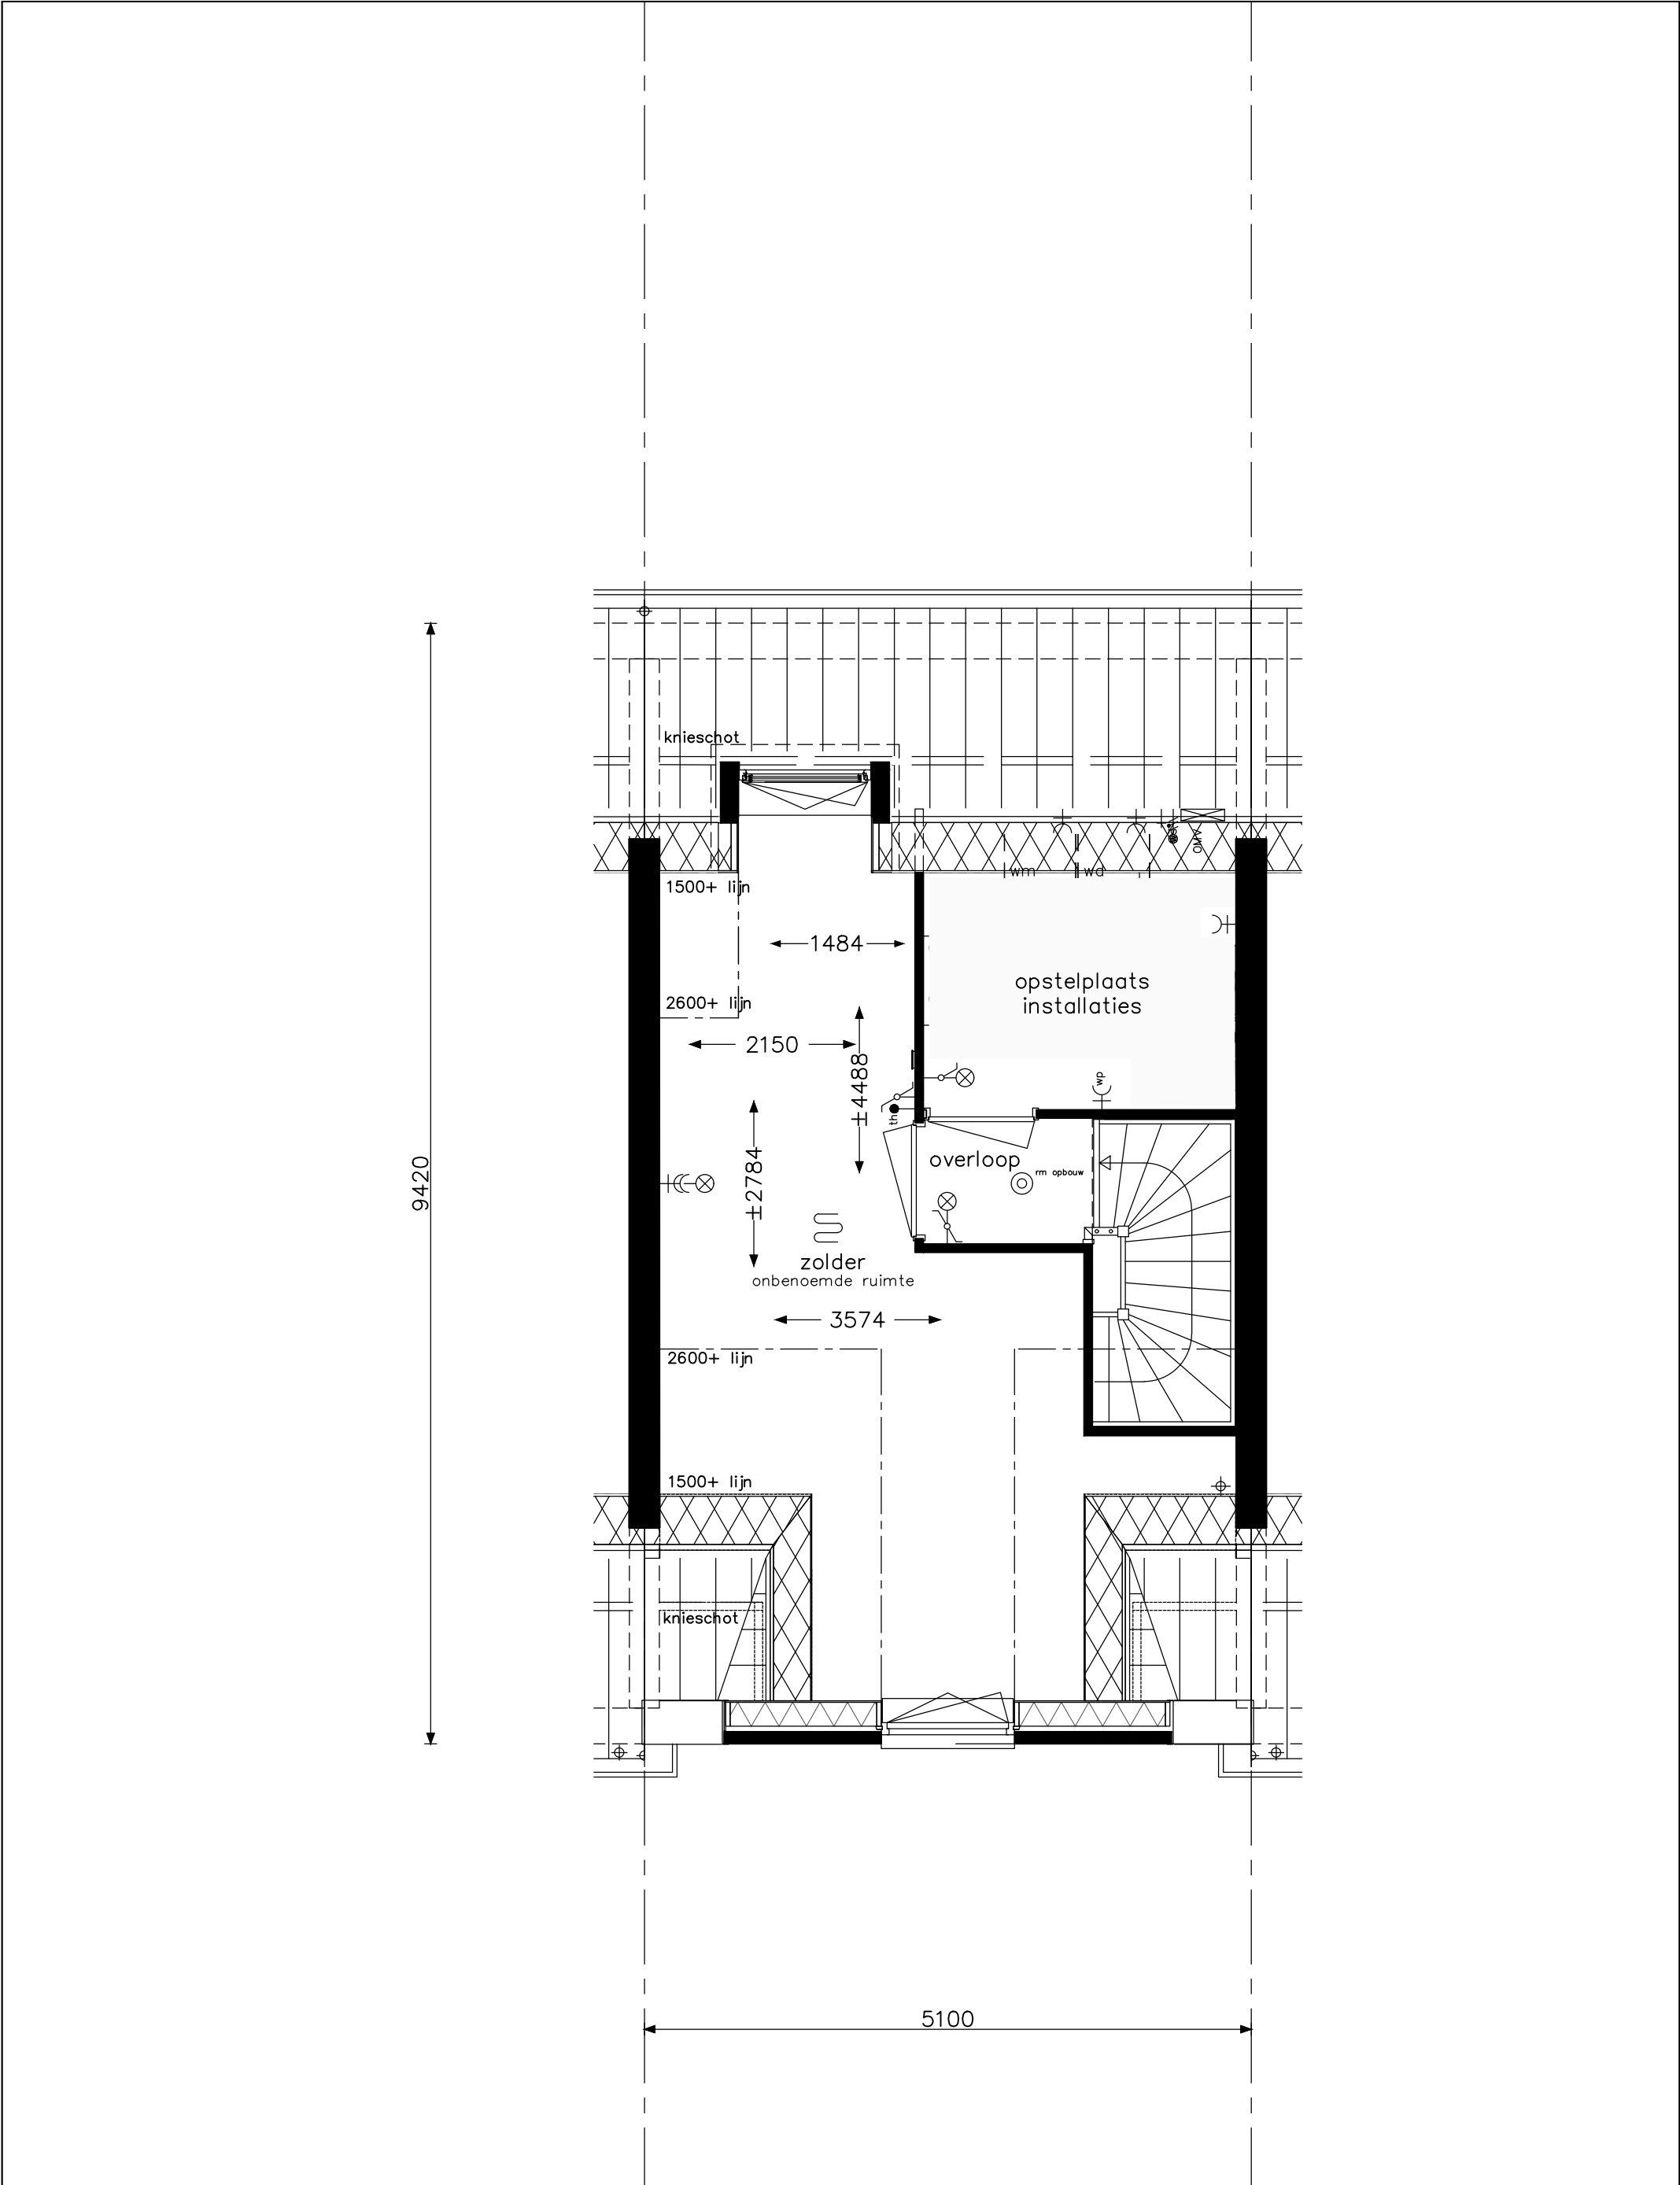

Praktisch B5	opdrachtgever bam Wonen	project Hoef en Haag, 78 won. fase 4F, Vianen			projectnr. K009322
		onderwerp type Bt zolder leefwijze optie			tekeningnr. V- 423-1a
		OH			(wijz)/datum (-):01-10-2021
		schaal 1:50	tekenaar KEy	status definitief	