


Handtekening voor Akkoord:.....dd.....

Deze tekening dient in kleur te zijn afgedrukt.

- Deze tekening dient in kleur te zijn afgedrukt!!
 - Aangeven maten zijn circa en zuiver indicatief derhalve kunnen aan deze tekening geen rechten worden ontleend.
 - Deze tekening is uitsluitend bestemd voor het aangeven van woonwensen en errata.

Werk:	0126.20	Plan:	De Erven in Hoef en haag
Datum:	10.02.2020	Type:	Bnr: 82
Opties: In aanbidding		Onderdeel:	Woonwensen begane grond
Opties: In opdracht			
Errata			
Schaal:	1:50	 Moerbeij 5 Postbus 236, 3370 AE Hardinxveld-Giessendam Tel. 0184 - 62 08 88 gebroedersblokland.nl	
(op basis van de juiste printinstelling)			

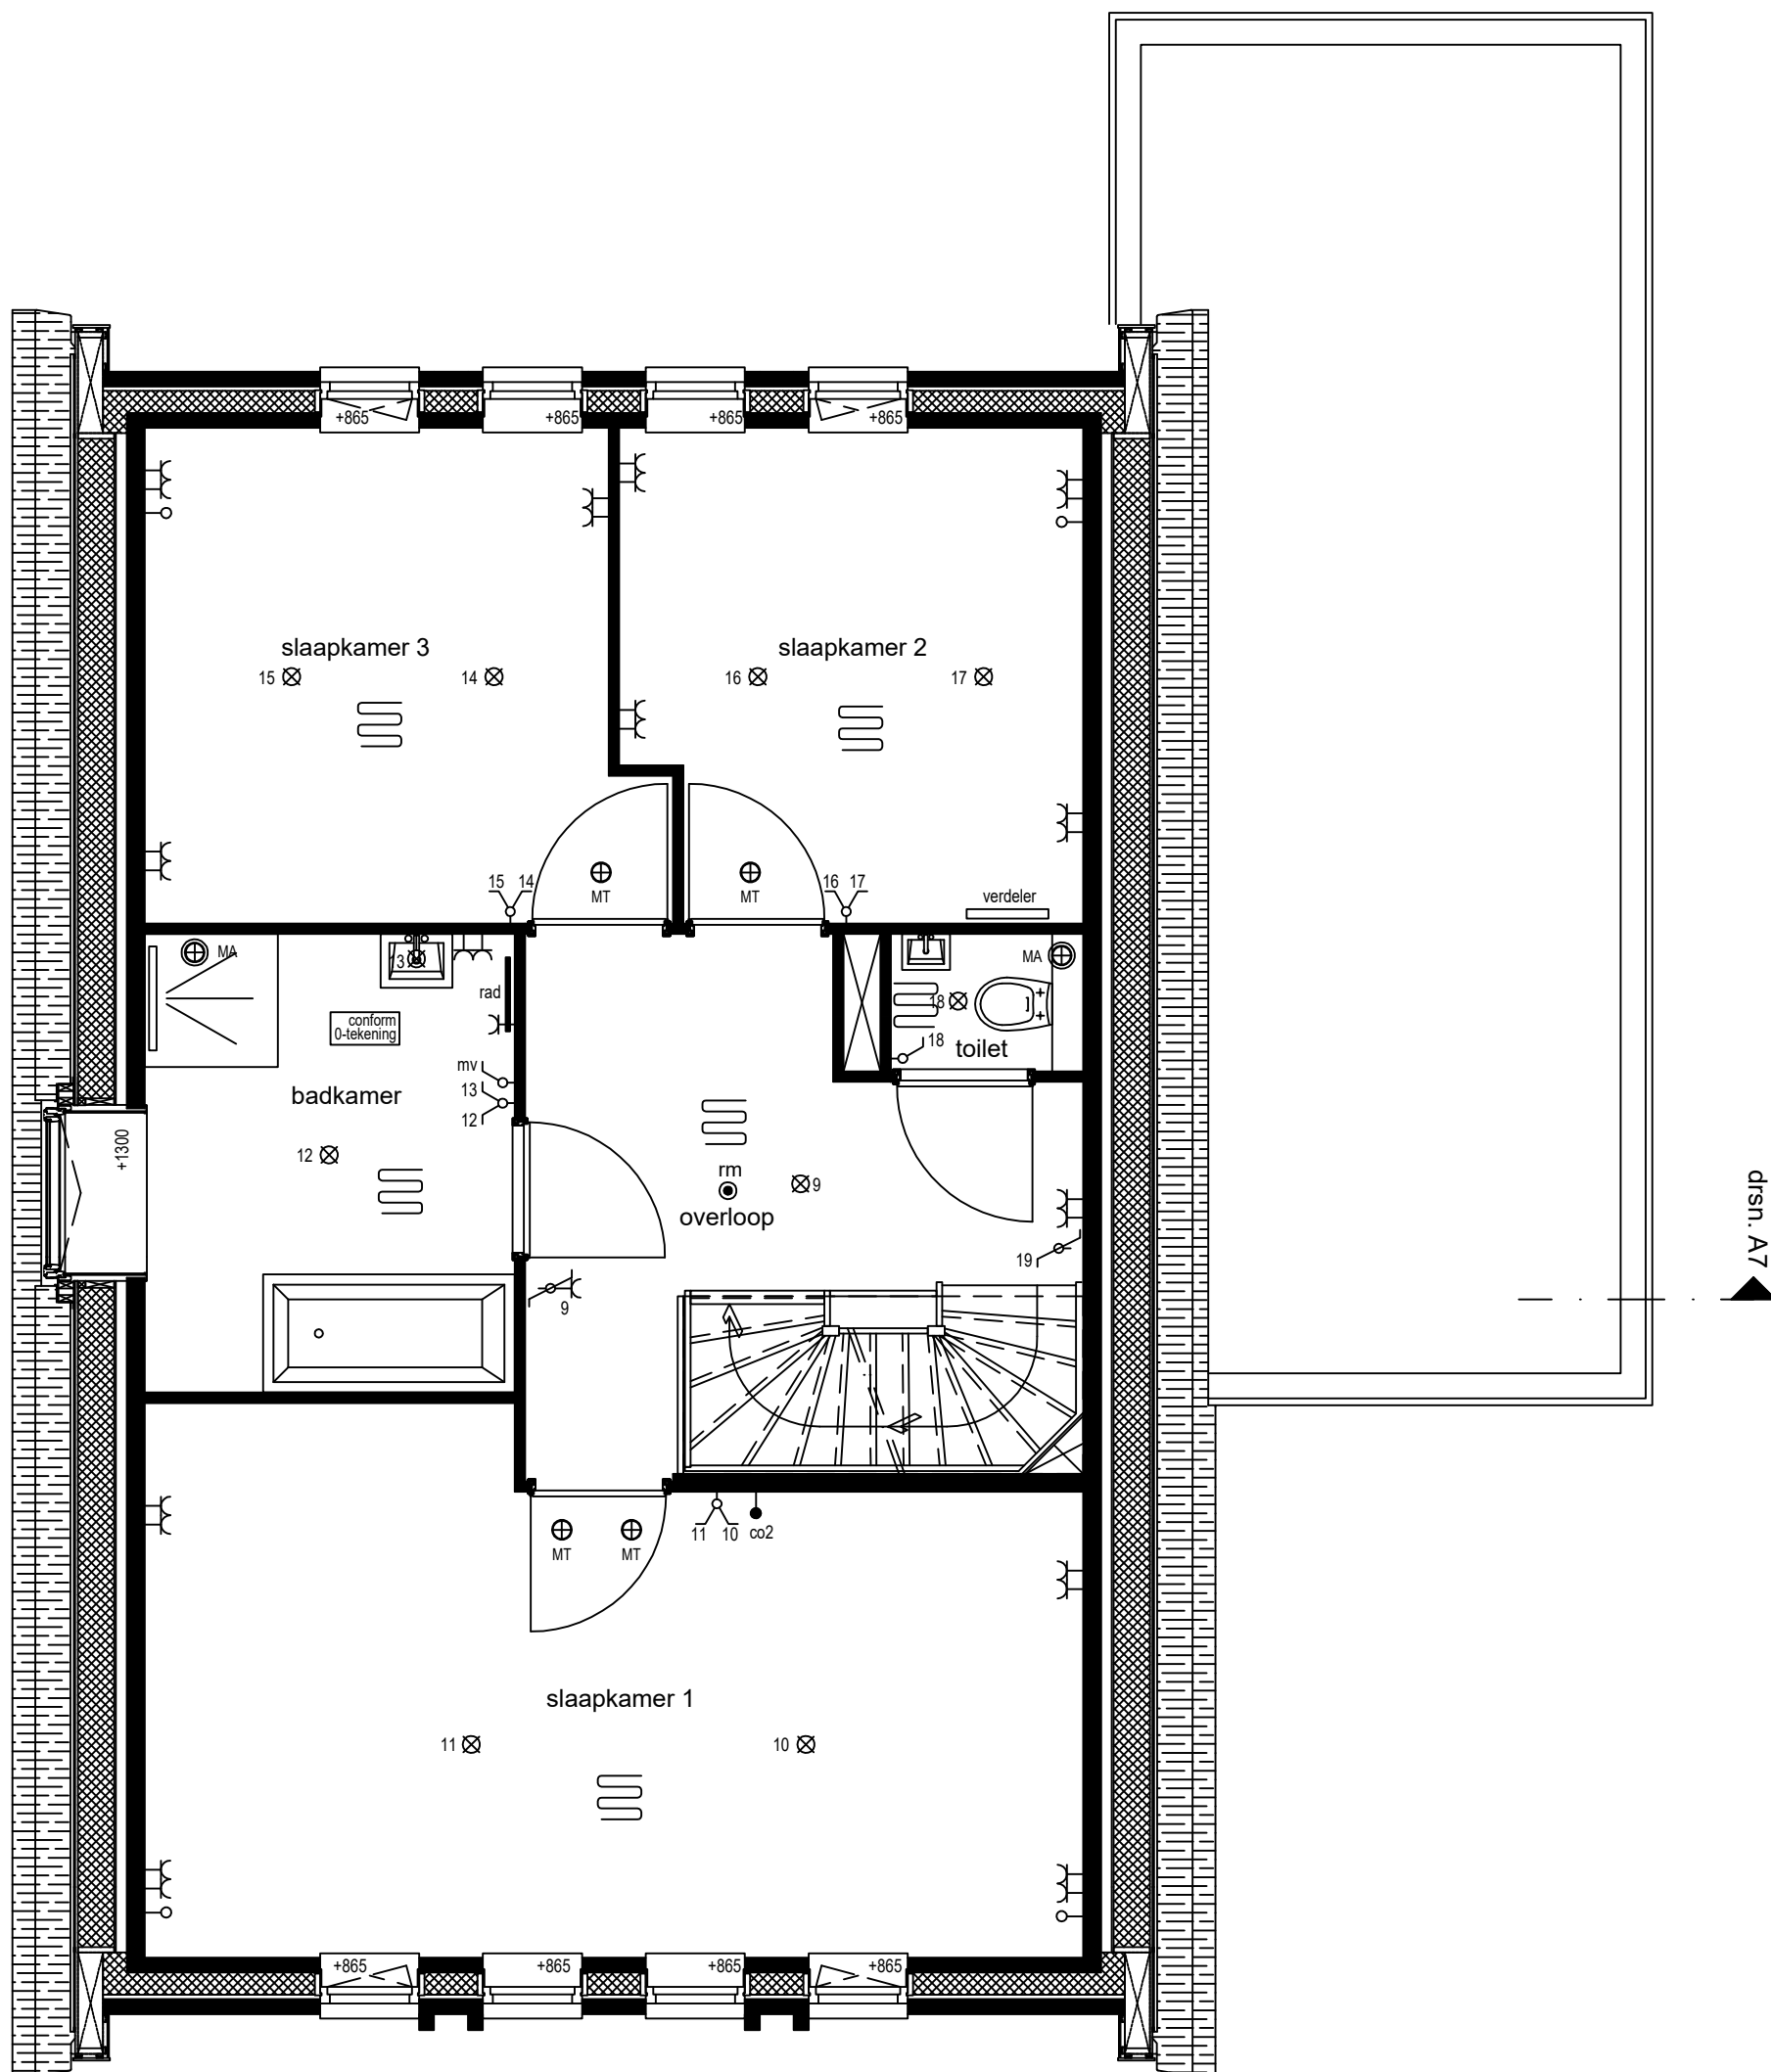


Handtekening voor Akkoord:.....dd.....

Deze tekening dient in kleur te zijn afgedrukt.

- Deze tekening dient in kleur te zijn afgedrukt!
 - Aangeven maten zijn circa en zuiver indicatief derhalve kunnen aan deze tekening geen rechten worden ontleend.
 - Deze tekening is uitsluitend bestemd voor het aangeven van woonwensen en errata.

Werk: 0126.20	Plan: De Erven fase 2 in Hoef en haag
Datum: 10.02.2020	Type: Bnr: 82
<ul style="list-style-type: none"> ■ Opties: In aanbidding ■ Opties: In opdracht ■ Errata 	Onderdeel: Woonwensen eerste verdieping
Schaal: 1:50 <small>(op basis van de juiste printinstelling)</small>	 <p>Moerbei 5 Postbus 236, 3370 AE Hardinxveld-Giessendam Tel. 0184 - 62 08 88 gebroedersblokland.nl</p>

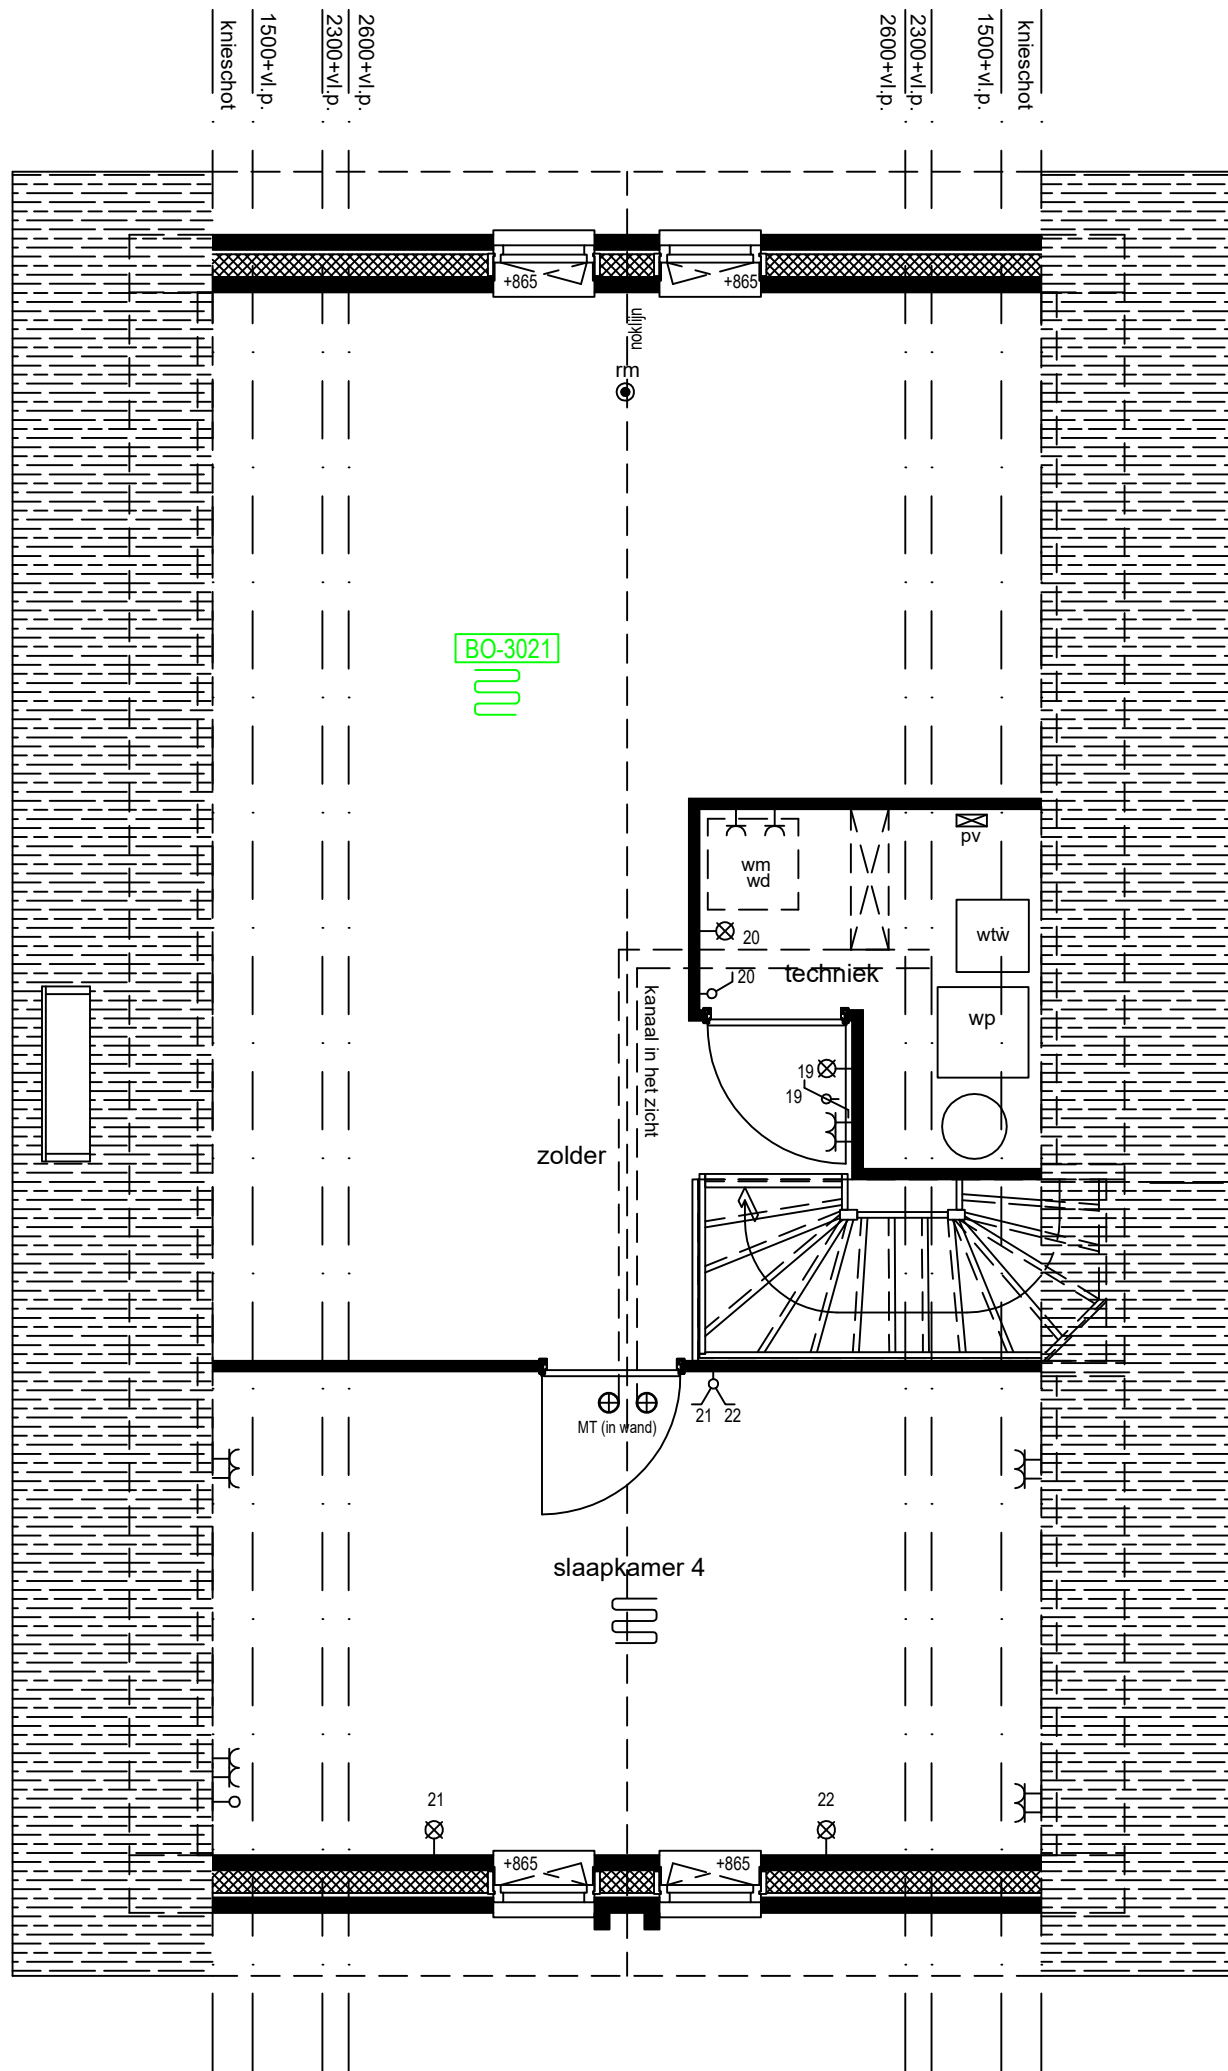

Handtekening voor Akkoord:.....dd.....

Deze tekening dient in kleur te zijn afgedrukt.

- Deze tekening dient in kleur te zijn afgedrukt!
 - Aangeven maten zijn circa en zuiver indicatief derhalve kunnen aan deze tekening geen rechten worden ontleend.
 - Deze tekening is uitsluitend bestemd voor het aangeven van woonwensen en errata.

Werk:	0126.20	Plan:	De Erven fase 2 in Hoef en haag
Datum:	10.02.2020	Type:	Bnr: 82
<input type="checkbox"/> Opties: In aanbidding <input checked="" type="checkbox"/> Opties: In opdracht <input type="checkbox"/> Errata	Onderdeel: Woonwensen tweede verdieping		
Schaal:	1:50 <small>(op basis van de juiste printinstelling)</small>	 Moerbeij 5 Postbus 236, 3370 AE Hardinxveld-Giessendam Tel. 0184 - 62 08 88 gebroedersblokland.nl	