

**Renvooi materialen**


- Beton
- Metselwerk baksteen
- Kalkzandsteen
- Lichte schiedingswand
- Isolatie
- Isolatie + houten geveldelen
- Houten regelwerk + houten geveldelen
- Vormstalen 1-lap groot met Hgo Gebroeders Blokland
- Veiligheidsglas t.b.v. doorvalbeveiliging

De afmeting en verhoudingen zijn gebaseerd op de verifieerde opmetingen van een verrijfgebied, conform het Bouwbesluit. Het ontwerp en inleding kunnen van dien aard zijn dat de mate van daglichttoevoer op de vloeroppervlakte van de woonkamer kan afwijken van de zogenaamde 'Kijflijstmethode'. Dit betreft een wettelijk toegestane methode, wat er op neer komt dat niet over de gehele breedte van de woonkamer (woonkamer / slaapkamer) voldoende daglichttoevoer aanwezig is. Het gearceerde gedeelte als aangegeven op tekening mag derhalve niet als verrijfgebied worden meegerekend.


**Renvooi installatie**

- Deurbel
- Bedrukker
- Wandlichtpunt
- Plafondlichtpunt
- Enkeelpolige schakelaar
- Wisselschakelaar
- Serieschakelaar
- Wandaansluitdoos enkelvoudig, geaard
- Wandaansluitdoos tweevoudig, geaard
- Aansluitpunt omvormer pv-panelen
- Thermostaat
- Centrale anti-me-einrichting
- Loze leiding algemeen
- Rookmelder (aangesloten op het lichtnet)
- Afvoerpunt mechanische ventilatie
- Toevoerpunt mechanische ventilatie
- Buitenkraan


- Opselplaats wasmachine
- Opselplaats wasdroger
- Opselplaats warmtepomp
- Opselplaats warmterugwininstallatie
- Verdeler vloerverwarming
- Vloerverwarming
- Radiator
- Keuken / badkamer / elektra combi omringde afgave verdelers
- Kraanput
- Bovenkant versterkbank t.o.v. vloerplaf in mm
- Ventilatorooster in gevel
- Lichtpunt op gevel

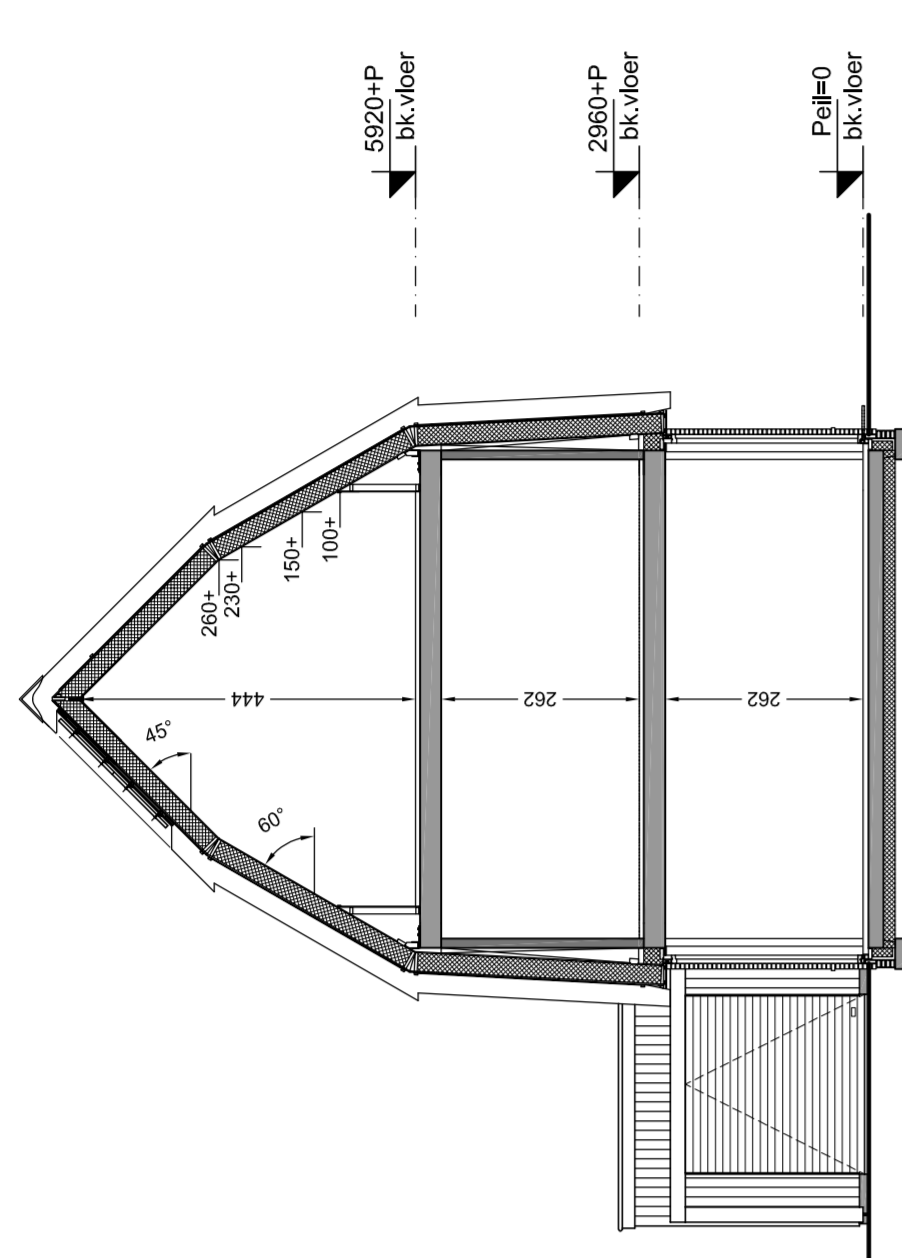


**Voorgevel**  
schaal 1:100  
bouwnummer : 27

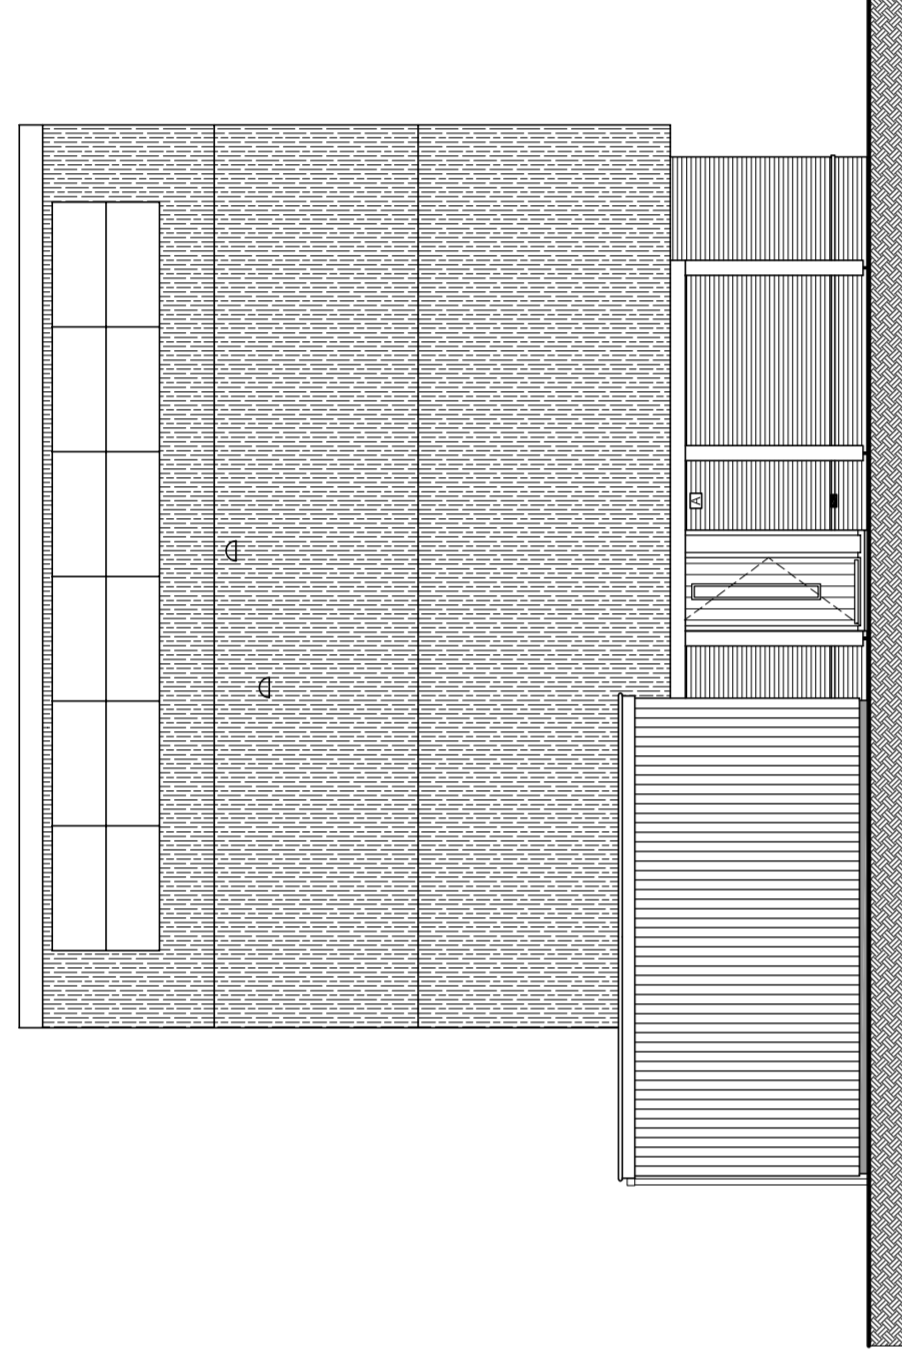


**Rechterzijgevel**  
schaal 1:100  
bouwnummer : 27

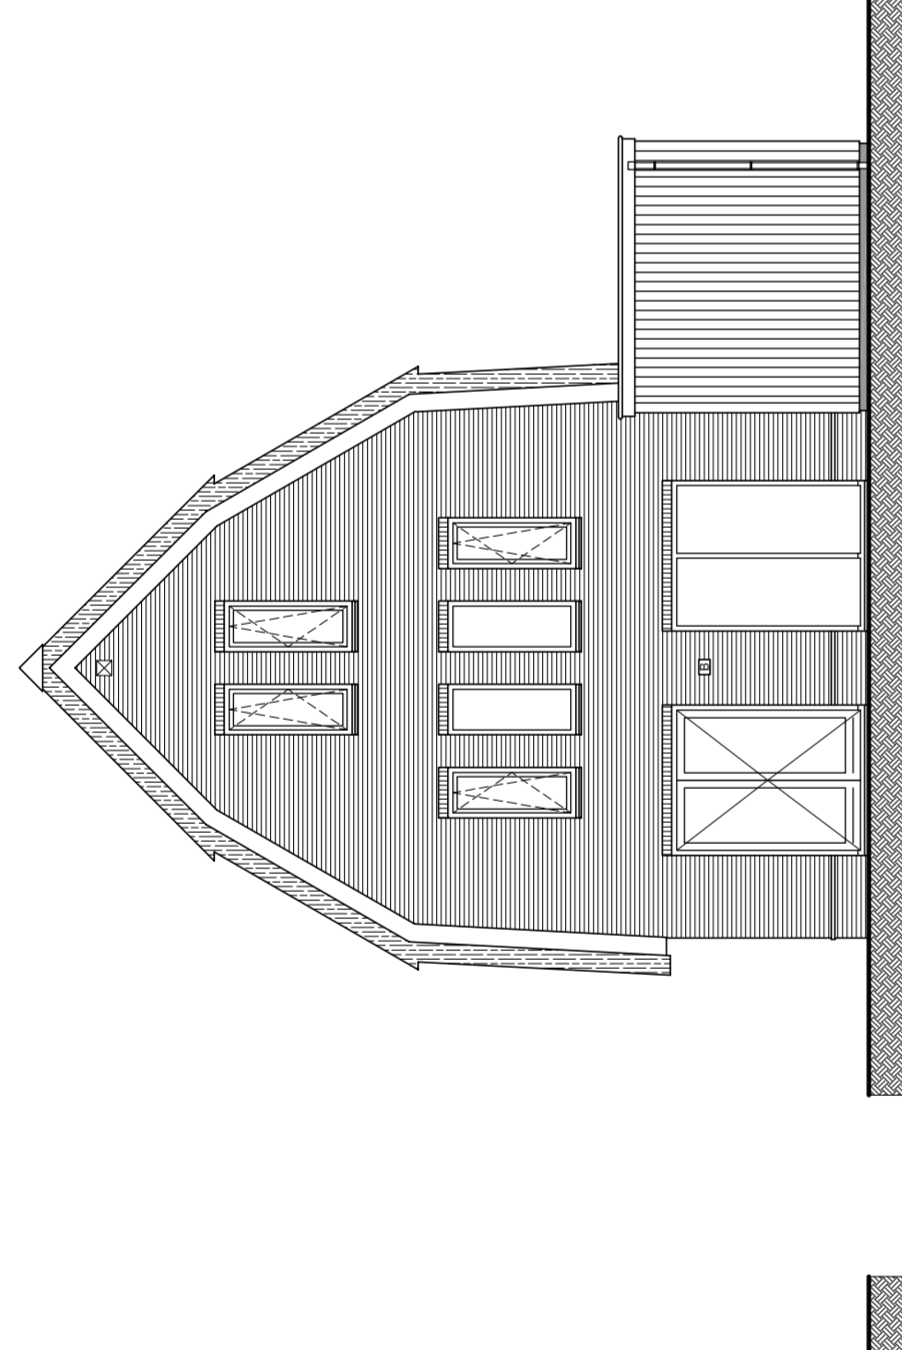


**Achtergevel**  
schaal 1:100  
bouwnummer : 27

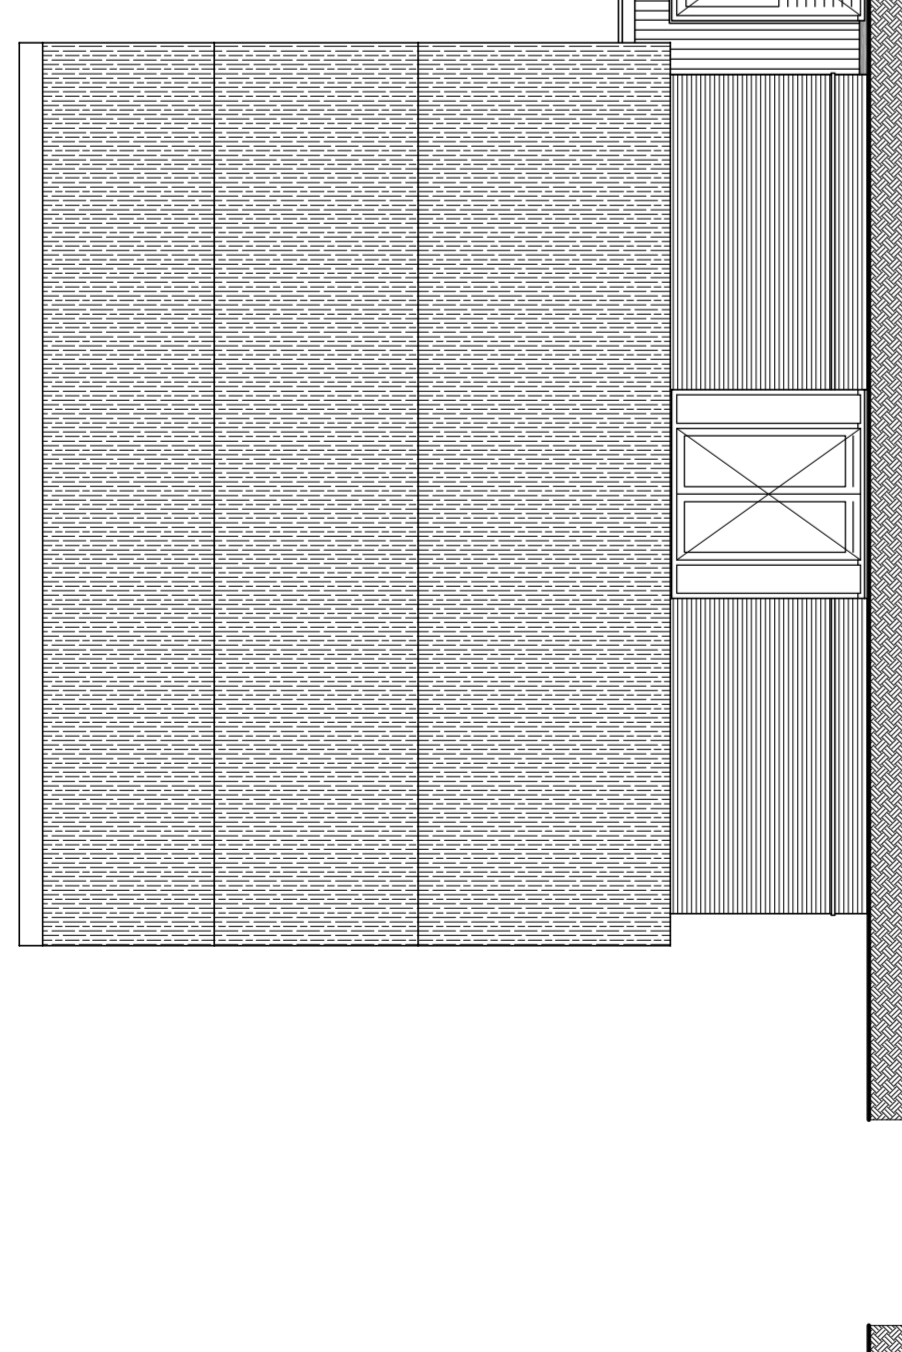


**Linkerzijgevel**  
schaal 1:100  
bouwnummer : 27

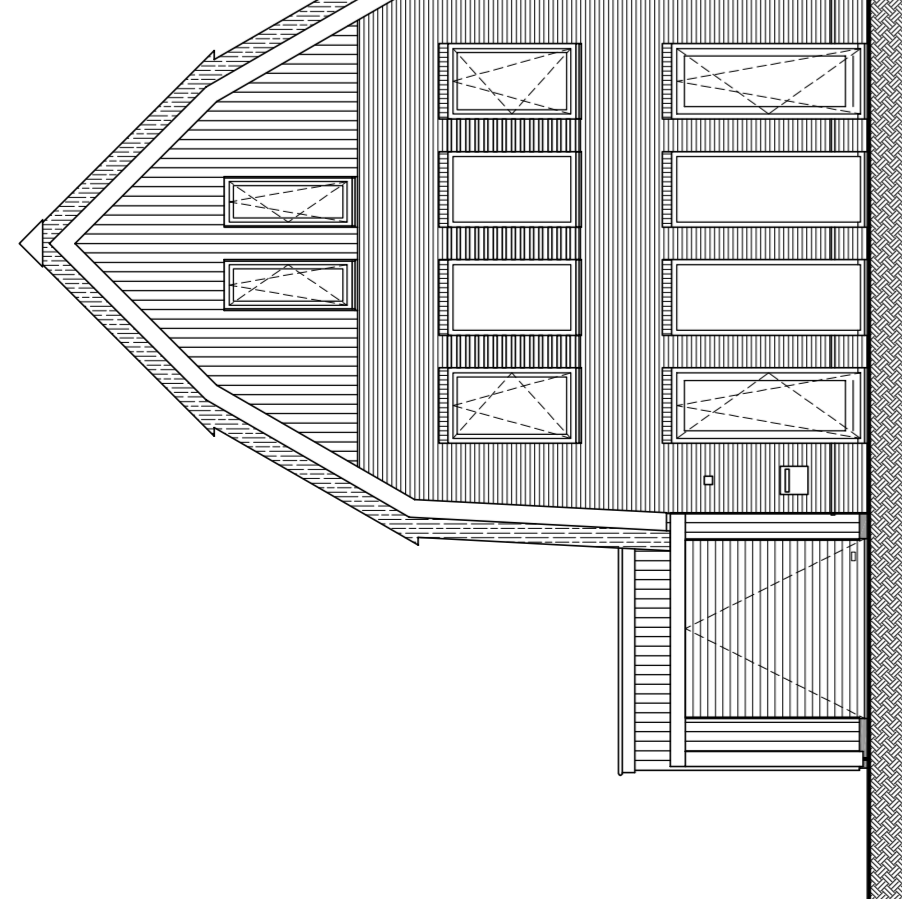


**Doorsede A7**  
schaal 1:100  
bouwnummer : 27

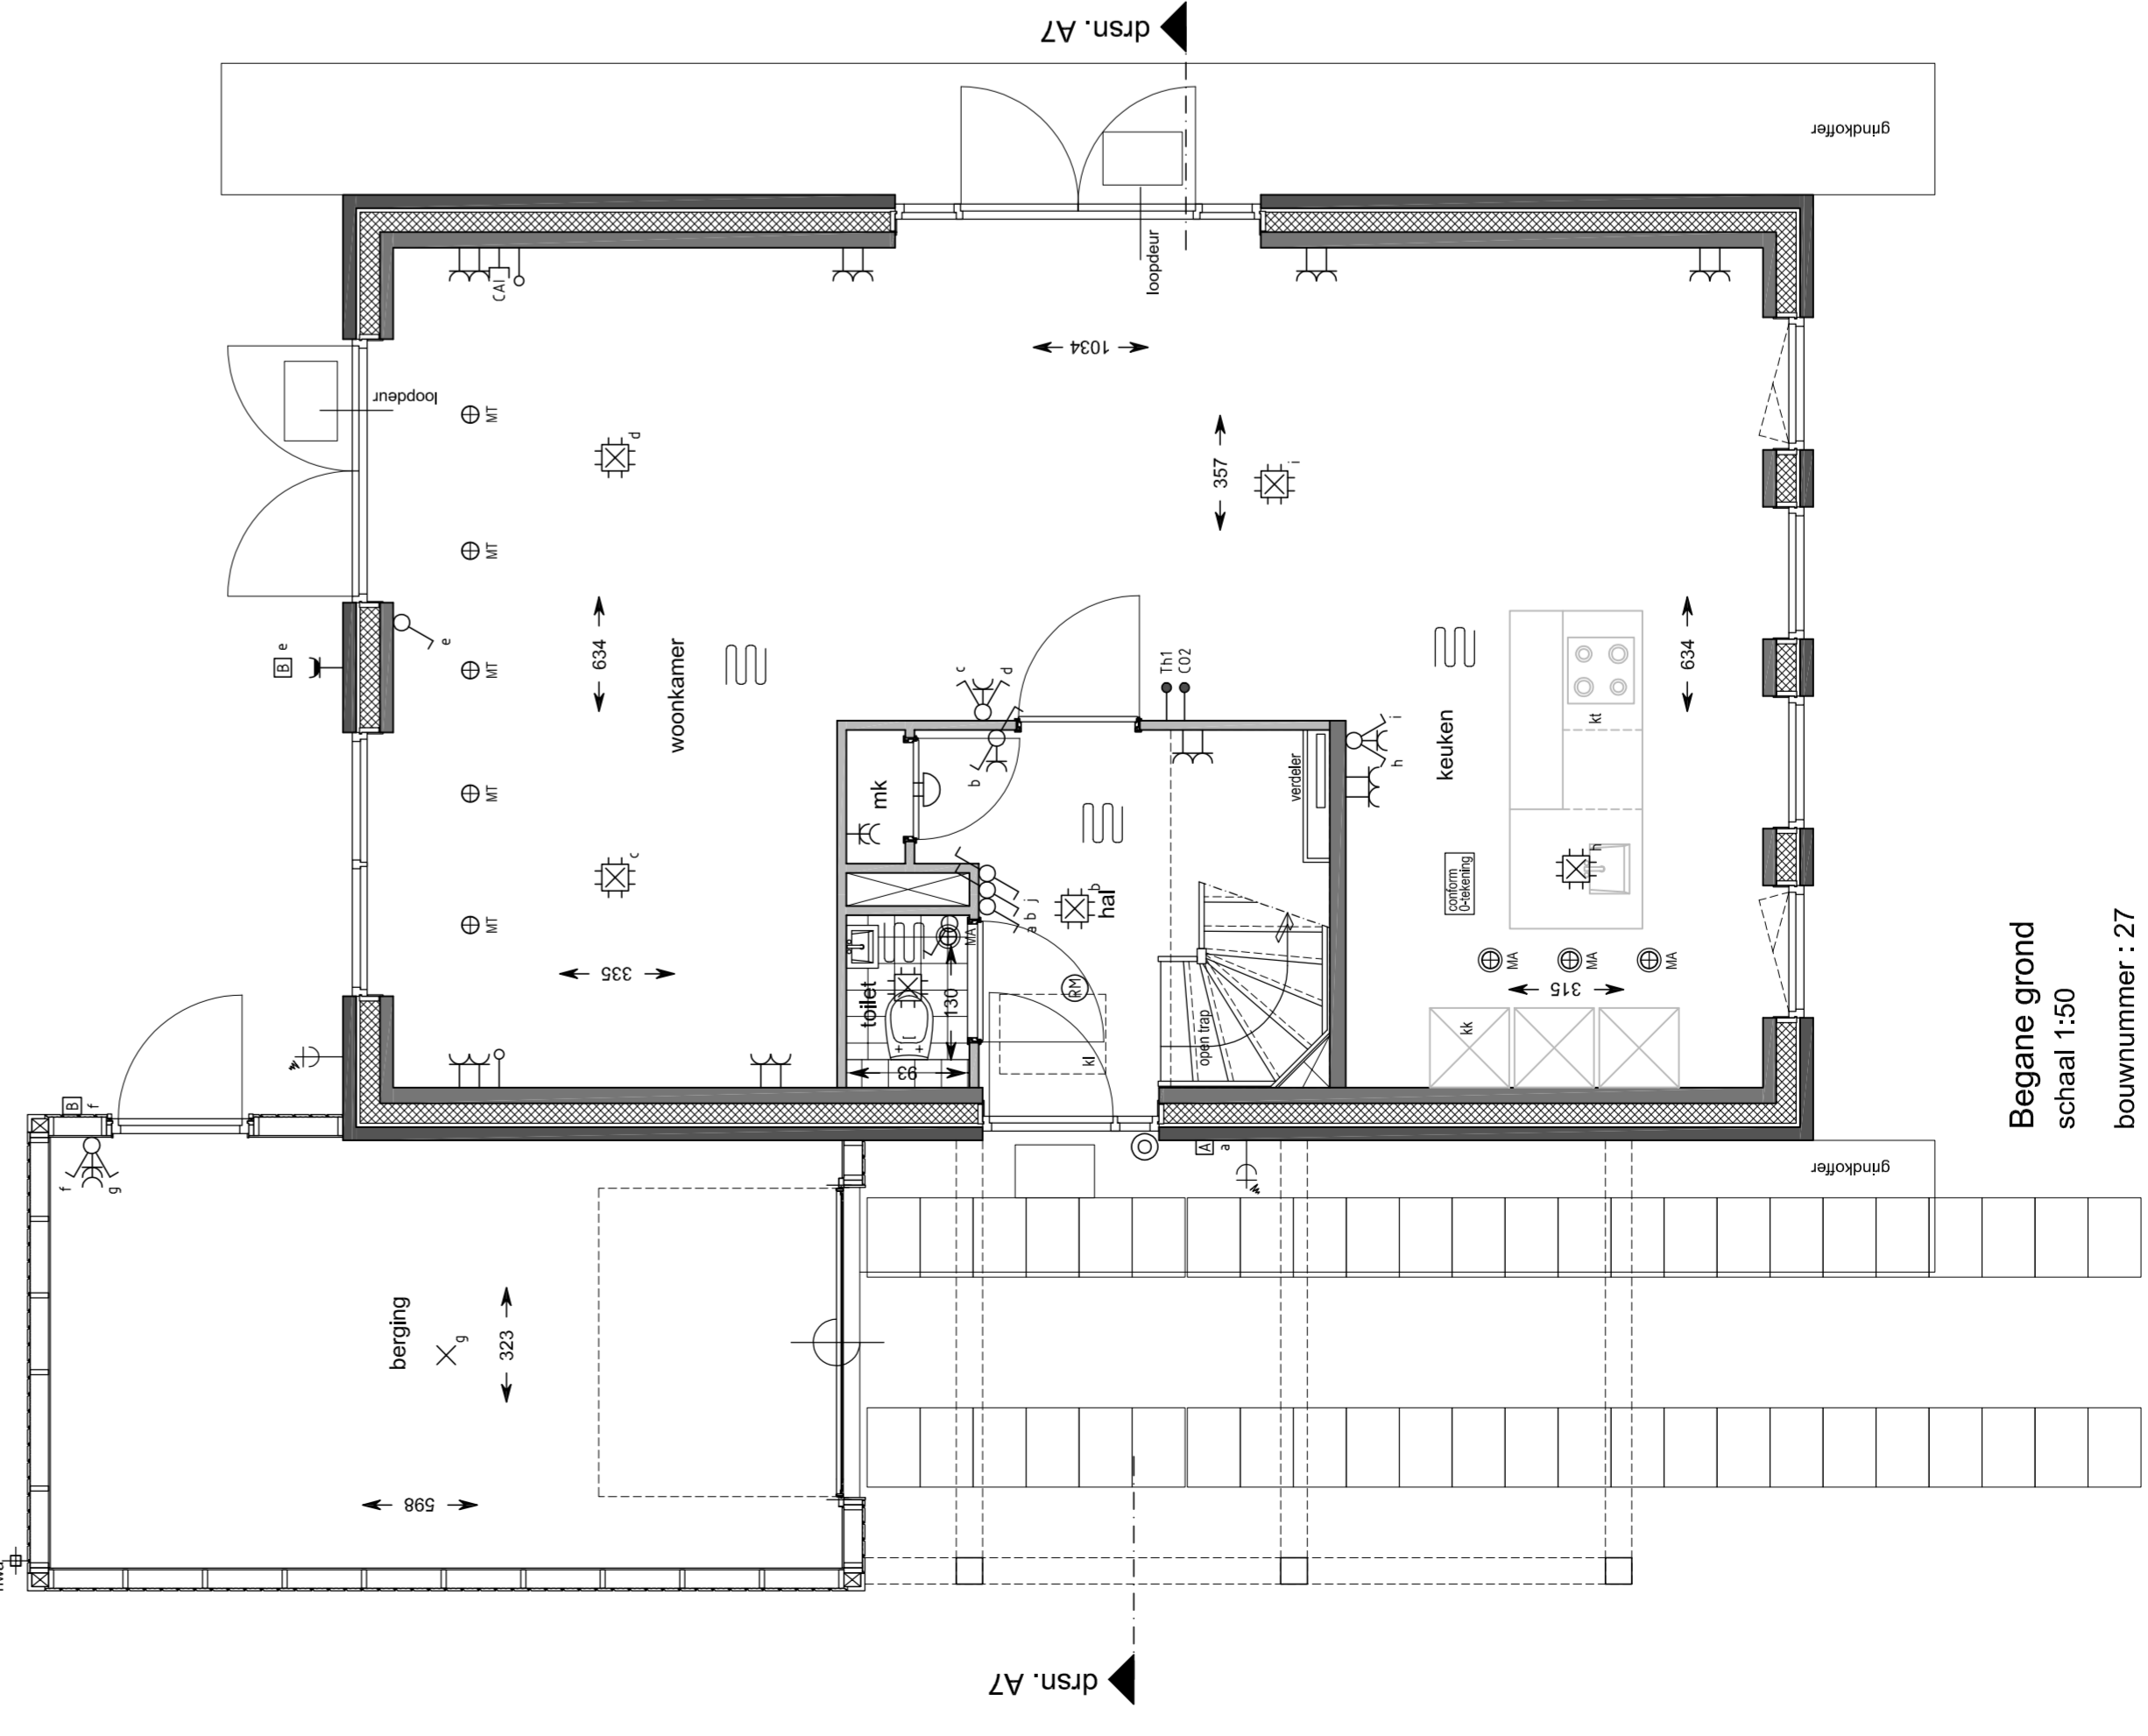


**Begane grond**  
schaal 1:50  
bouwnummer : 27

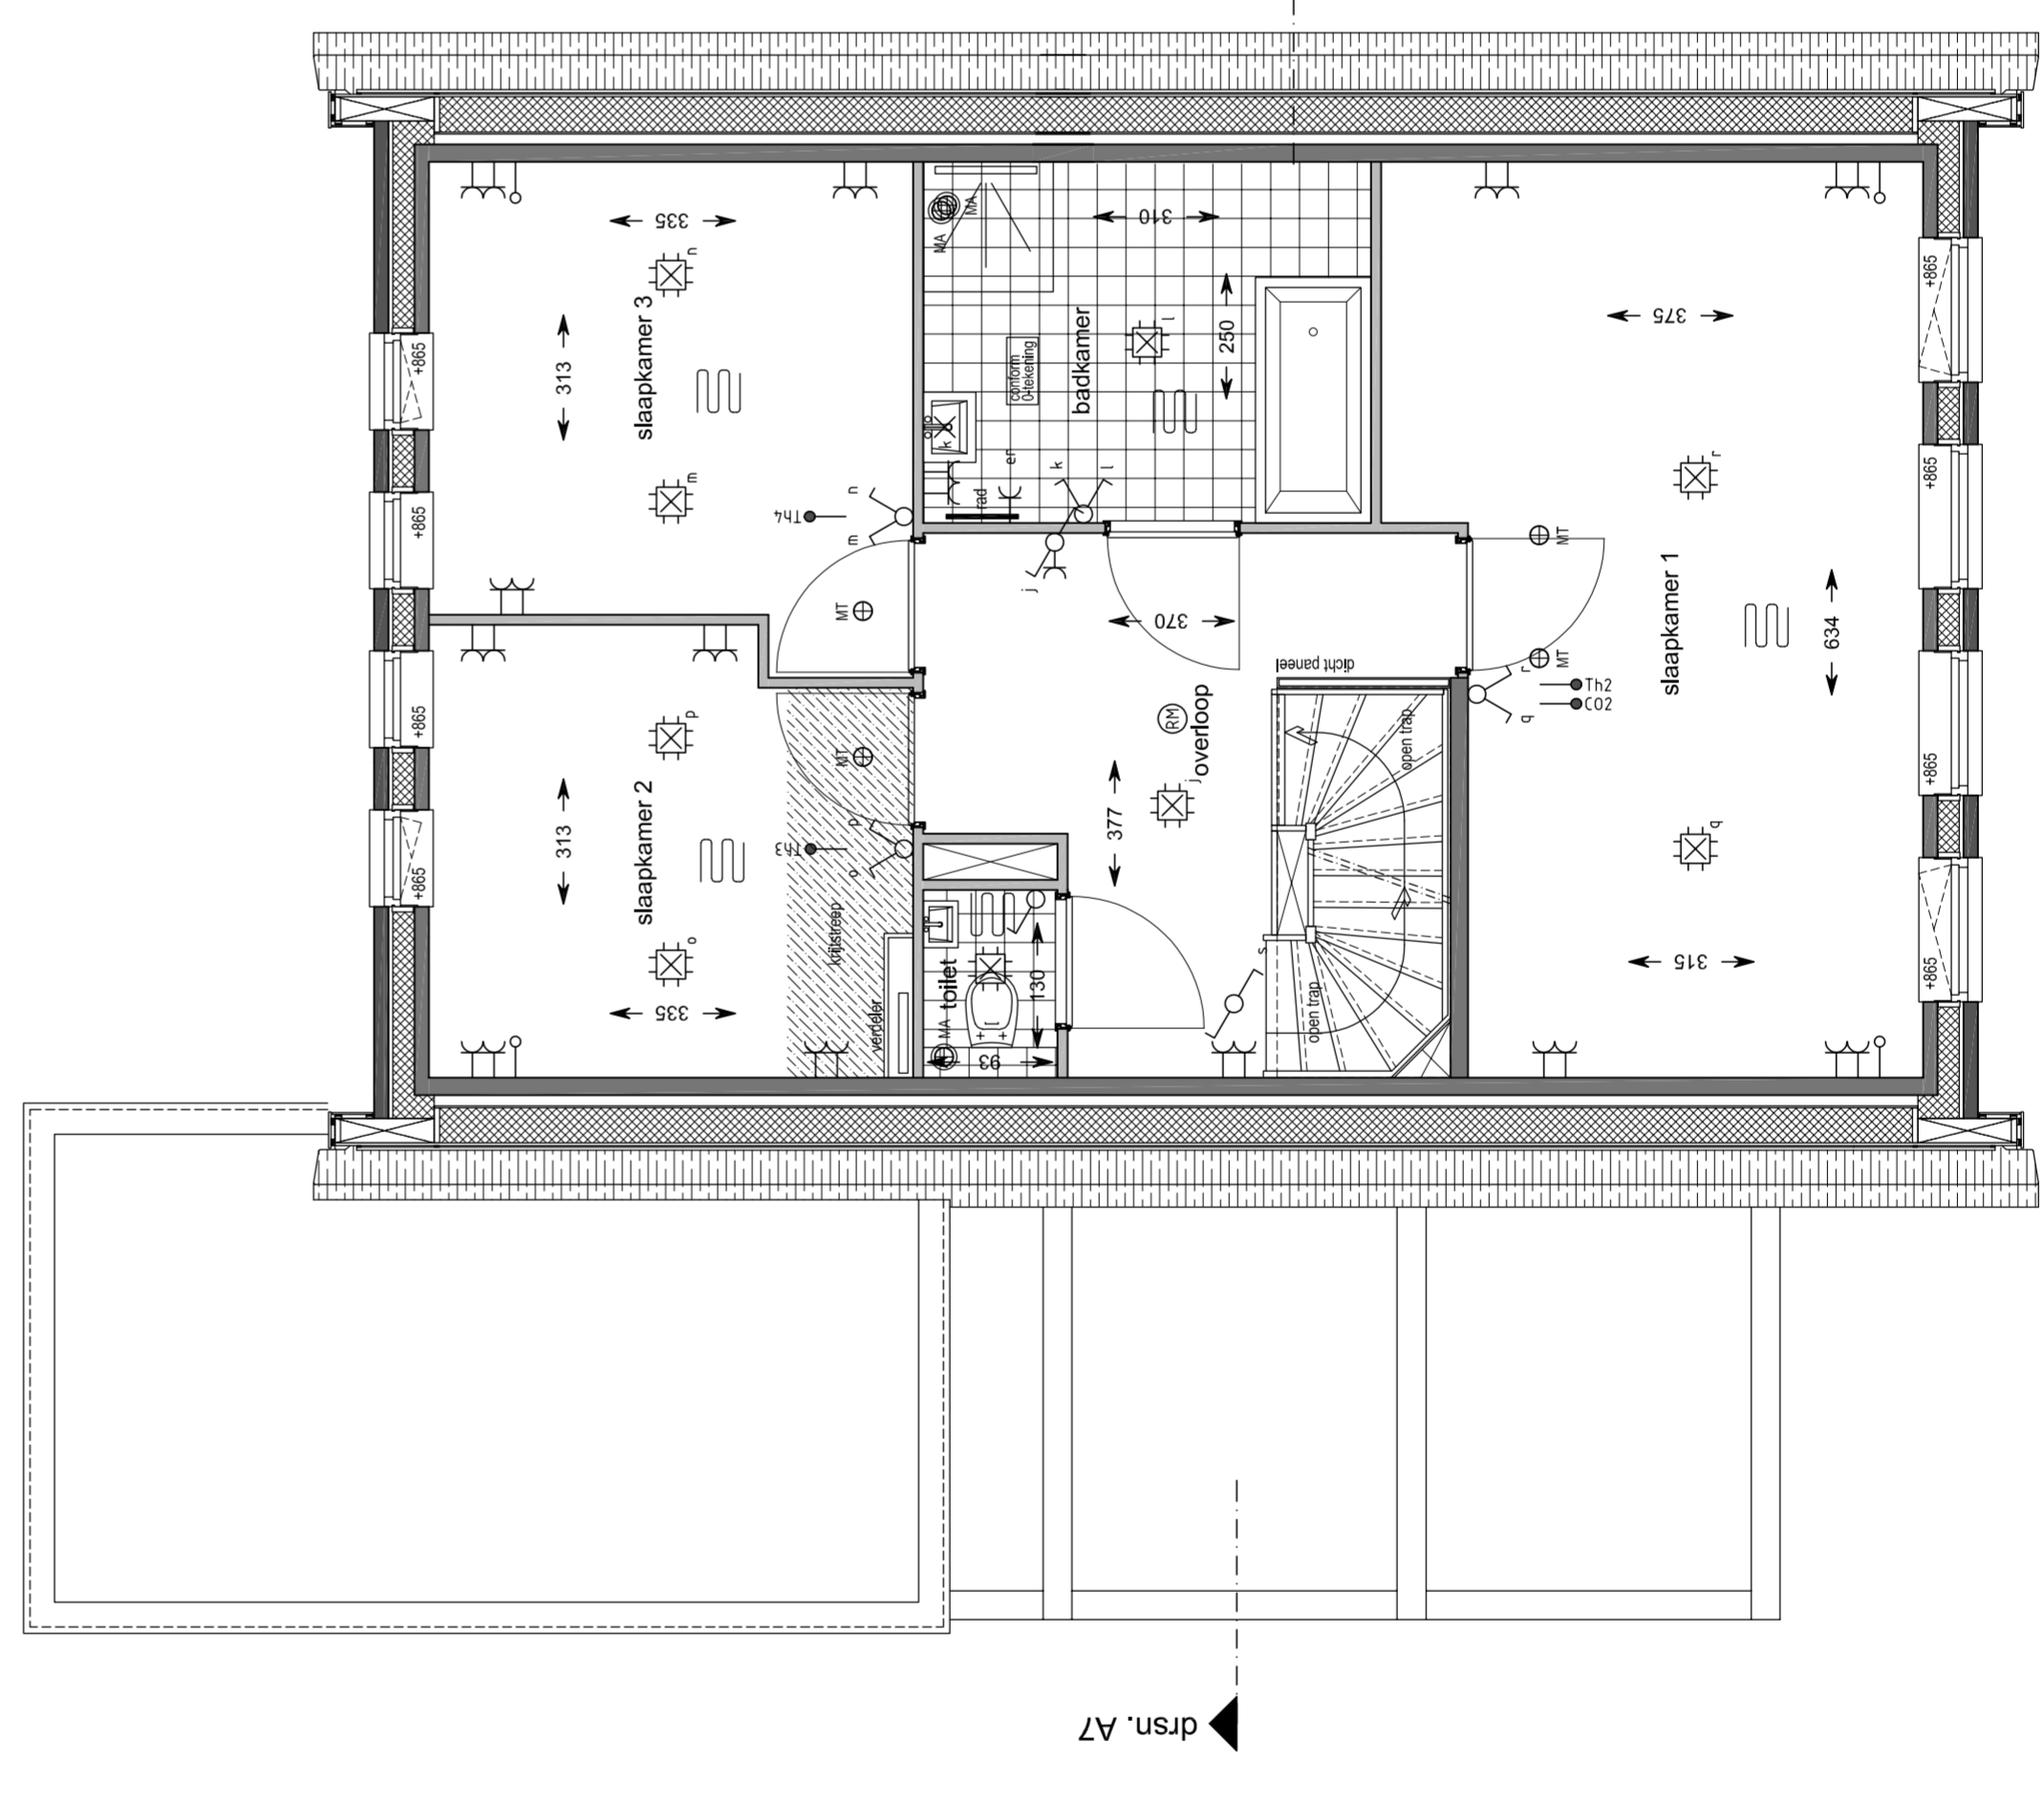

**1e Verdieping**  
schaal 1:50  
bouwnummer : 27

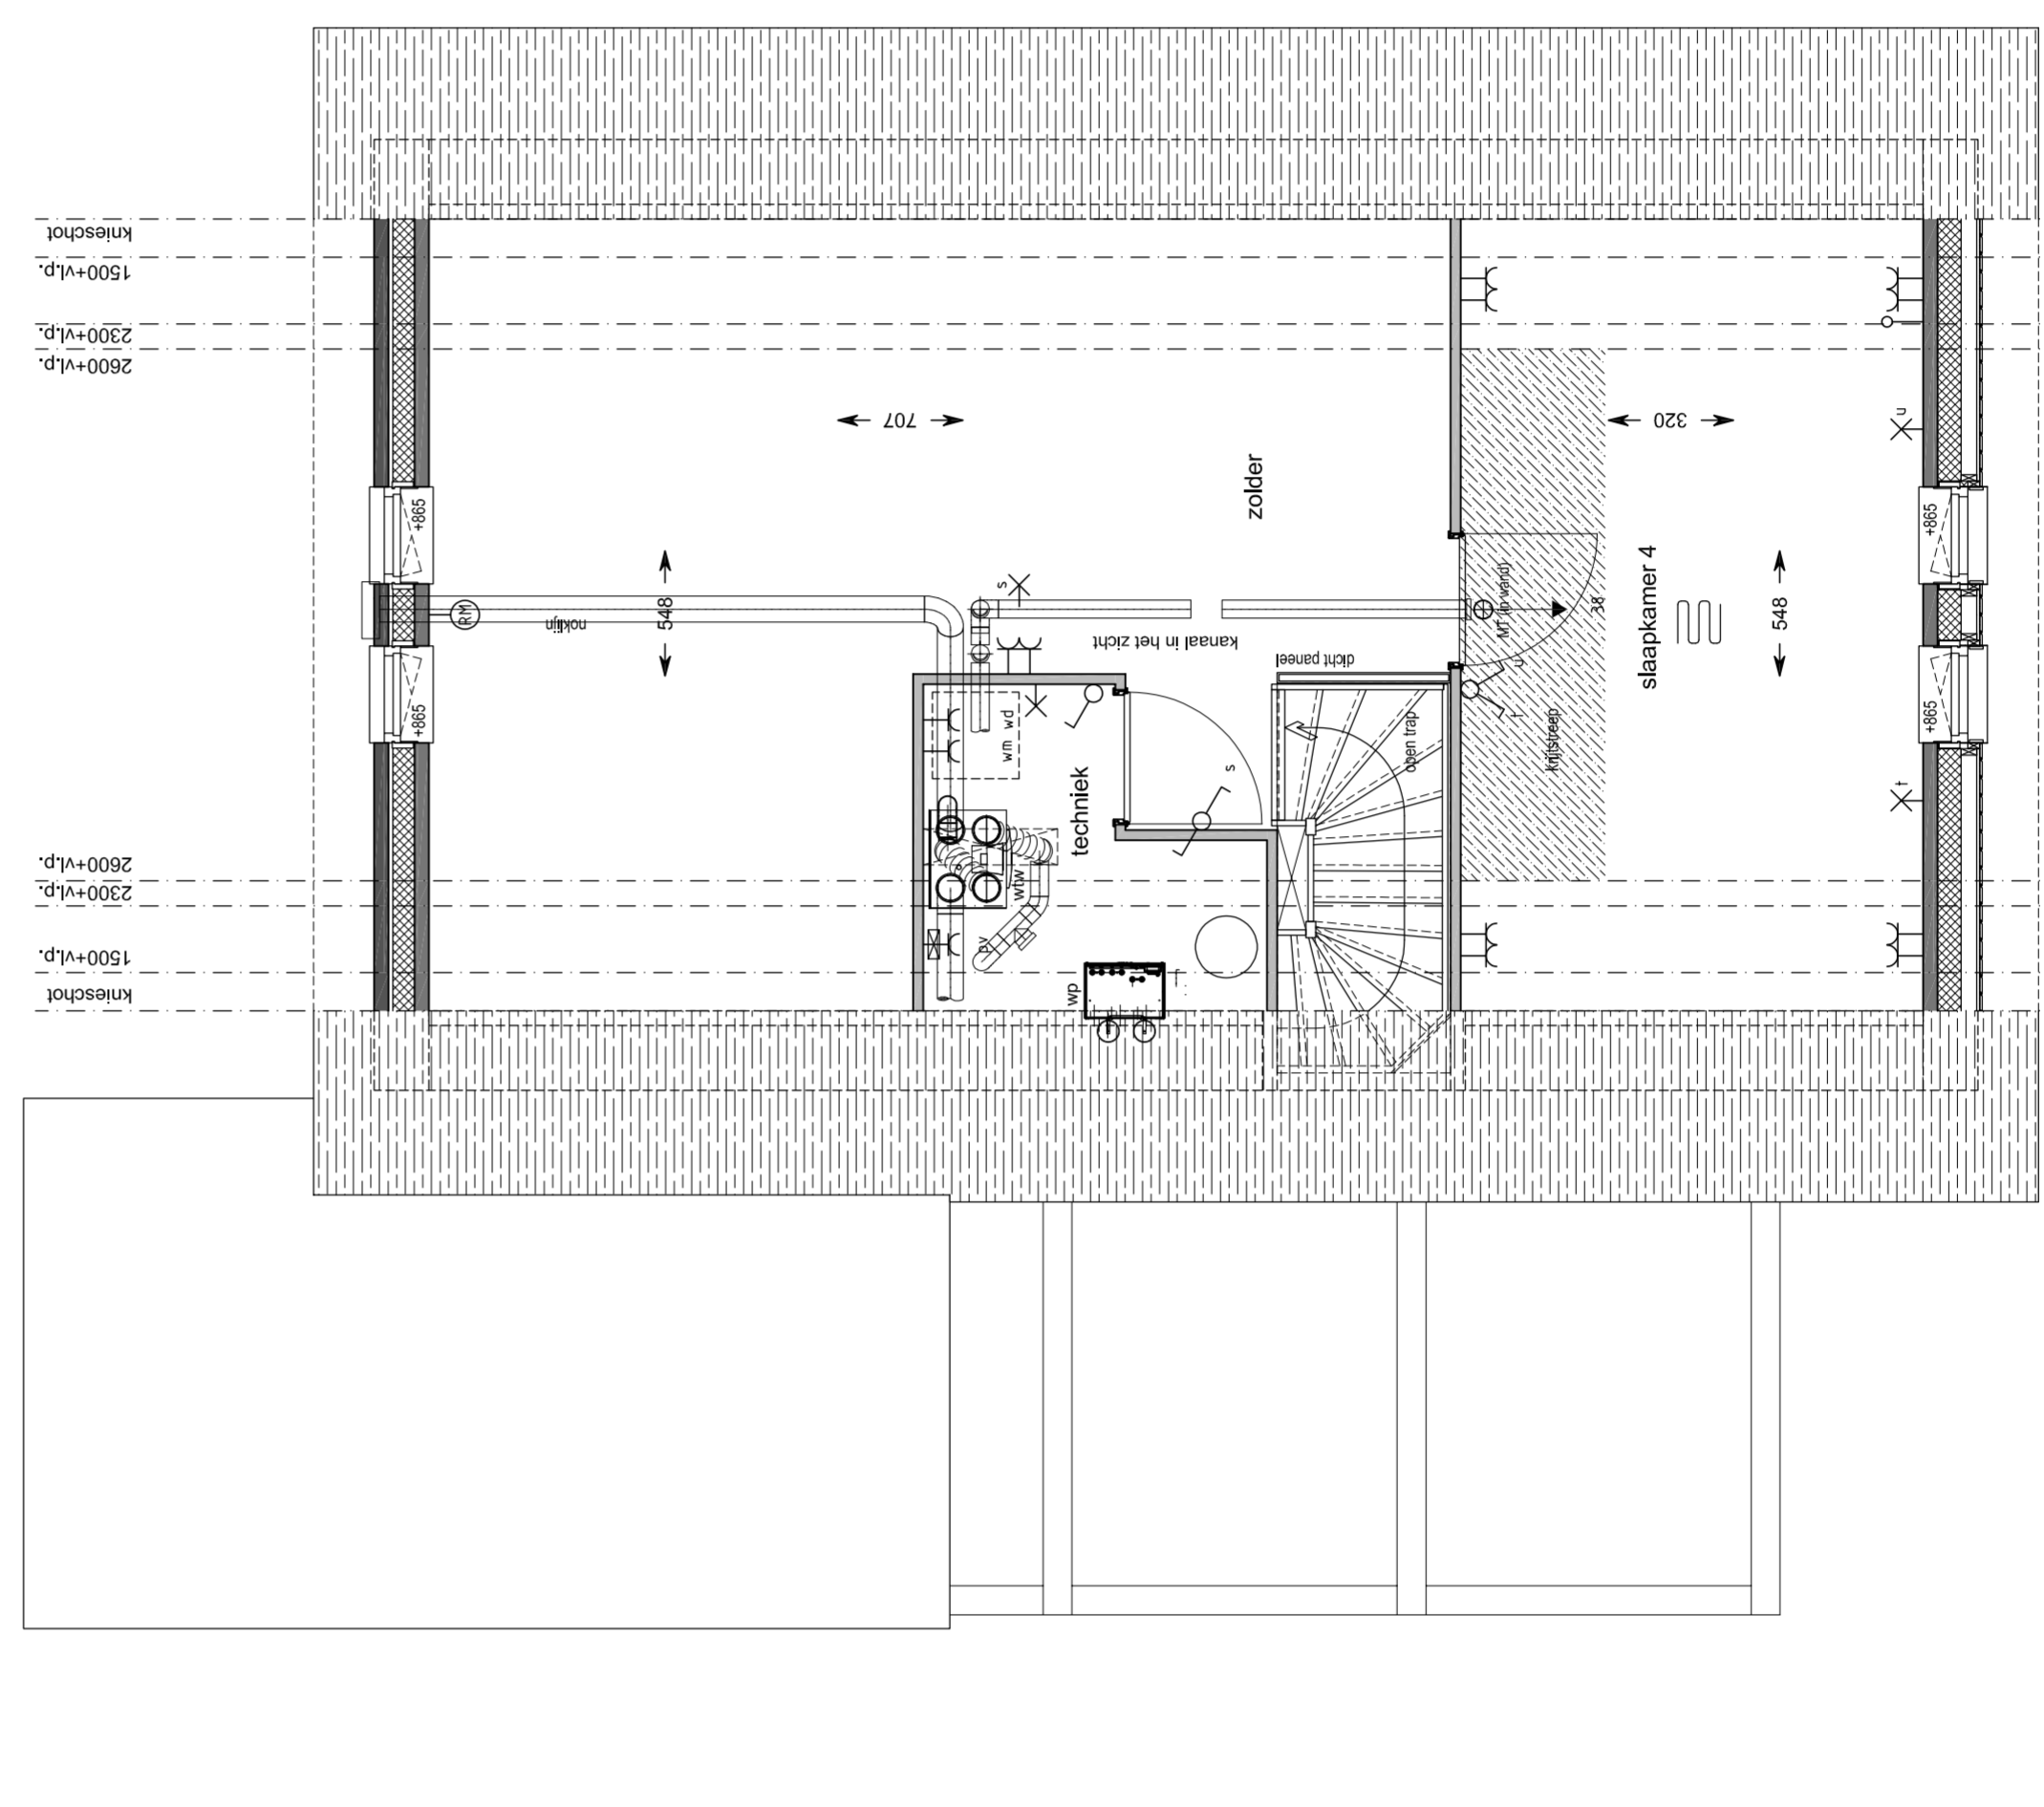

**2e Verdieping**  
schaal 1:50  
bouwnummer : 27

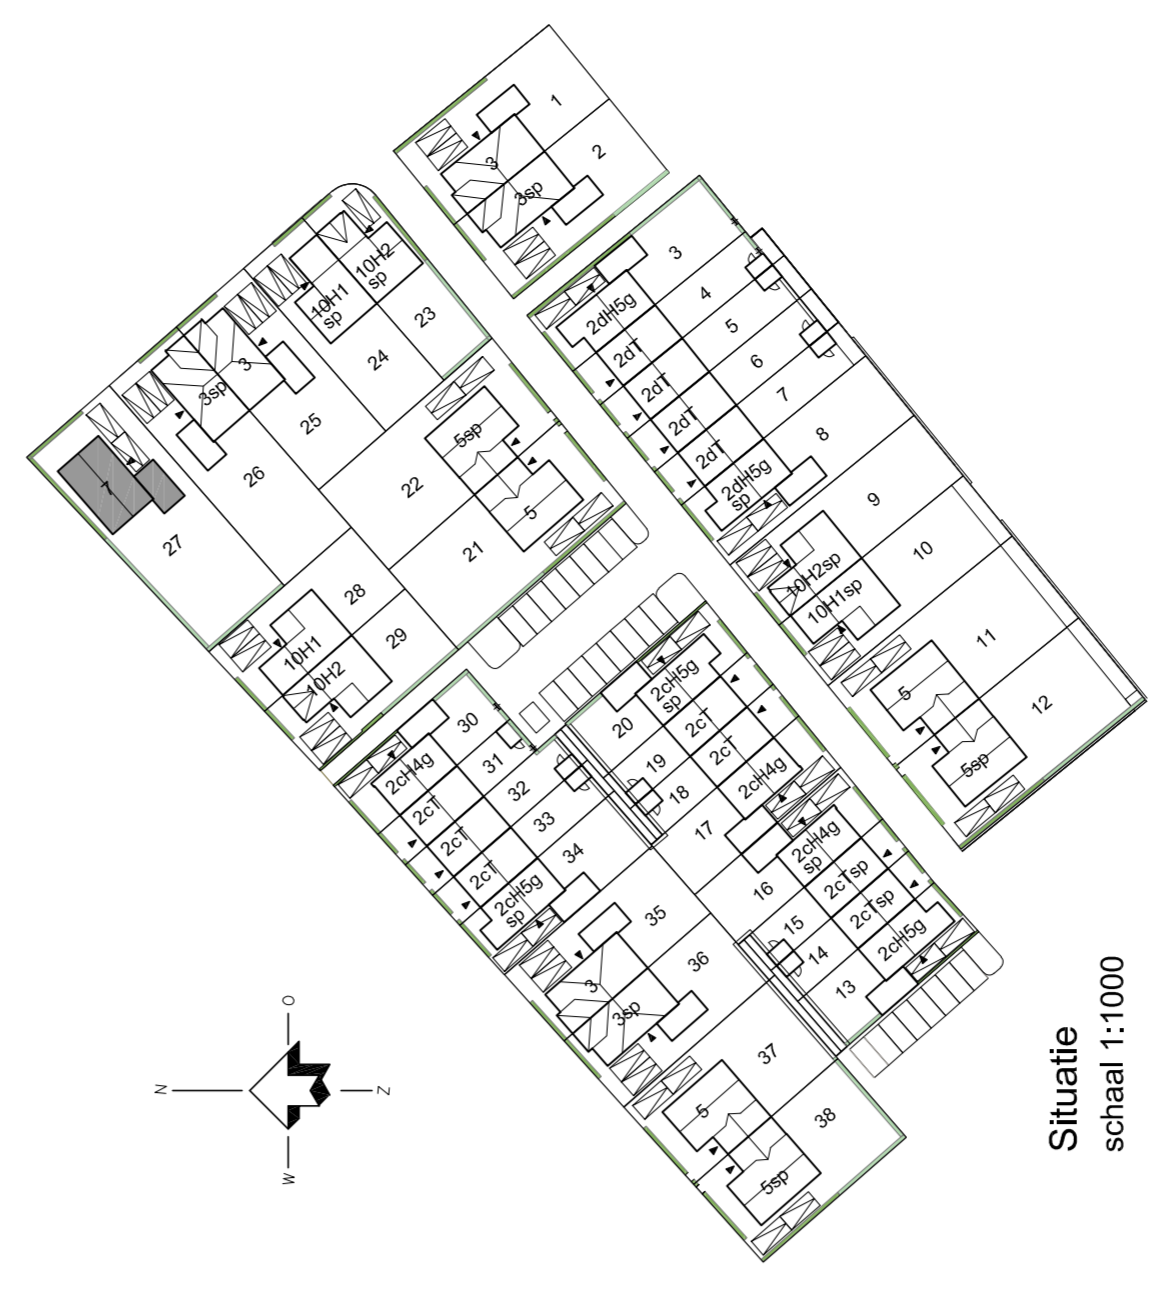

**Situatie**  
schaal 1:1000

**Hoef Haag**  
leef je dream

**Blokland**  
GERBROEDERS  
samen in ontwikkeling en bouw

project: Hoef en Haag De Erven  
 datum: 16-02-2021  
 formaat: 1150x655  
 projectnummer: P0337  
 schaal: 1:50/1:100  
 bladnummer: bouwnummer 27

HANS BEEN  
ARCHITECTEN BNA

Verkooptekening RIJSTANDE WONING TYPE 7  
 bouwnummer 27