

Renvoel algemeen


	metselwerk baksteen		vloerverwarmingsverdeler		mechanische ventilatie afzuiging
	kalkzandsteen		warmtepomp		mechanische ventilatie inblaas
	isolatie		opstelplaats wasmachine		expansievat
	prefab beton		wasdroger, op elkaar		hemelwaterafvoer
	binnenwand gasbeton		WT- unit		Optische rookmelder
	binnenwand metal stud				
	e-radiator badkamer				

Renvoel electra


Symbol	Omschrijving	Afkortingen:
	Enkelpolige schakelaar	VW vaalwasser
	Wisselschakelaar	WP warmtepomp
	Serie schakelaar	VVV verdeler vloerverwarming
	Aansluitpunt verlichting zonder armatuur	WM opstelplaats wasmachine
	Aansluitpunt bedraad	DR opstelplaats droger
	Aansluitpunt data	WTW wTW unit (variate terug winning)
	Aardingspunt	TH thermostaat
	Aardmat	Co2 hoofdbediening MV installatie
	Deurbel	HVK Verdelkast elektr
	Dubbel wandcontactdoos, opbouw	CAI Coax aansluiting
	Loze leiding	Loos Loze leiding vanuit de meterkast
	Centraaldoos (lichtpunt)	
	Centraaldoos met plafond armatuur	
	Wandcontactdoos elektrisch koken	
	Dubbel wandcontactdoos	
	Wandcontactdoos	
	Drukknop	
	Optische rookmelder	

Afkortingen keuken:

ALG	Wandcontactdoos voor huishoudelijk gebruik
AFZ	Wandcontactdoos voor motorloze afzuigkap
Kook	Perilex wandcontactdoos voor elektrisch koken
KK	Wandcontactdoos voor koelkast
COMBI	Wandcontactdoos voor combi magnetron
VW	Wandcontactdoos voor vaalwasser
Boiler	Loze leiding voor een Boiler of Quoker

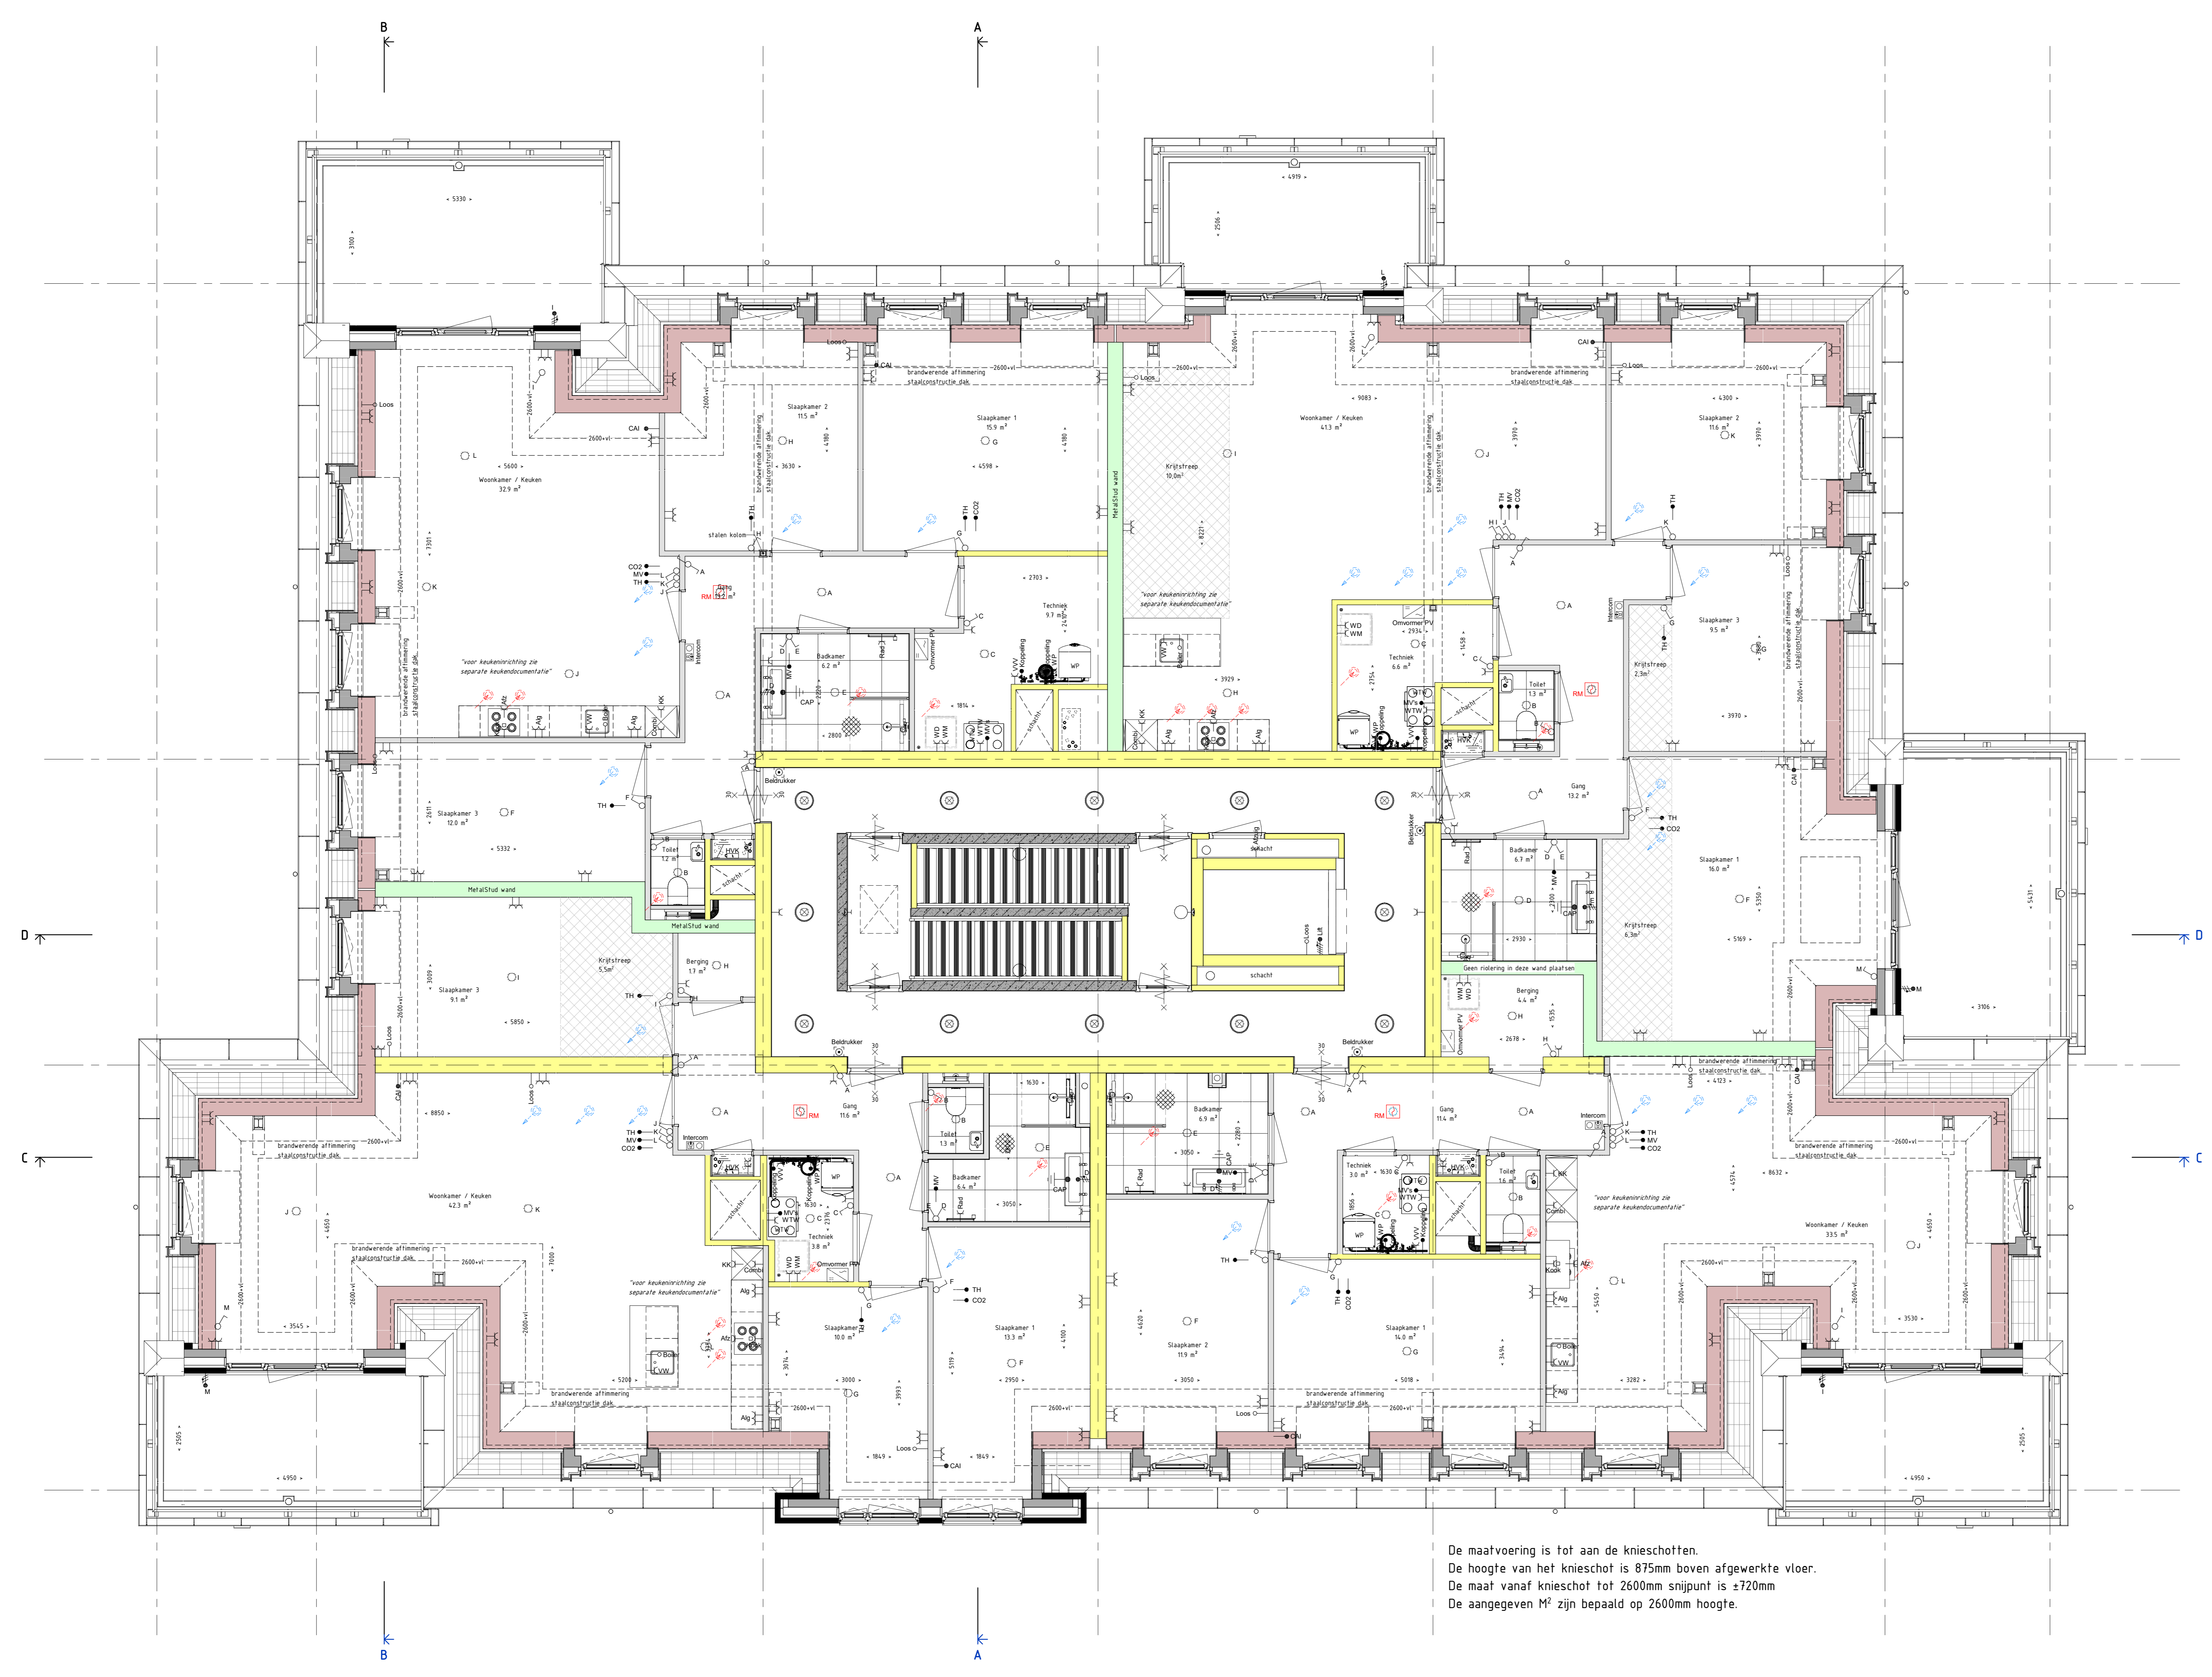

De maatvoering is tot aan de knieschotten.
 De hoogte van het knieschot is 875mm boven afgewerkte vloer.
 De maat vanaf knieschot tot 2600mm snijpunt is ±720mm
 De aangegeven M² zijn bepaald op 2600mm hoogte.

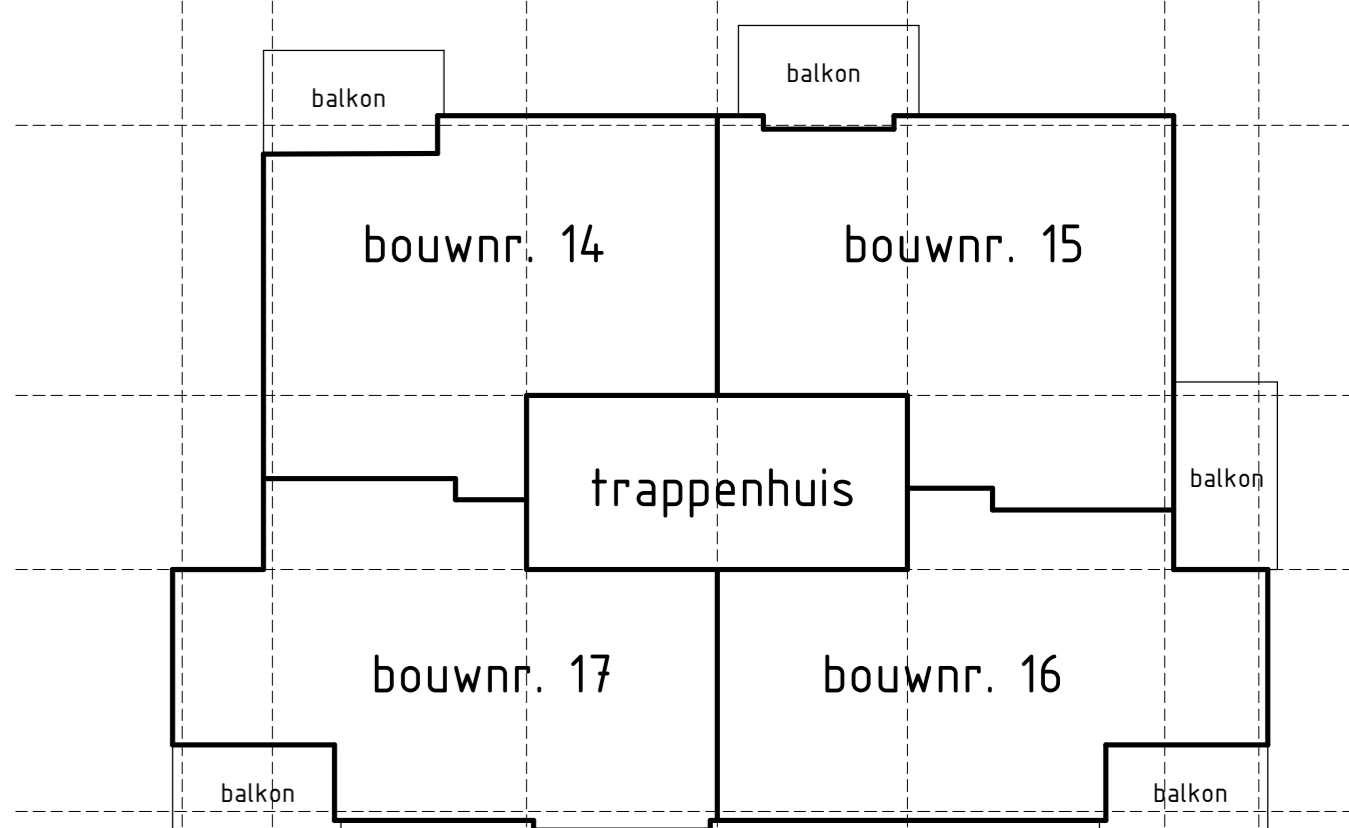

Situatie 3e verdieping 1 : 250