
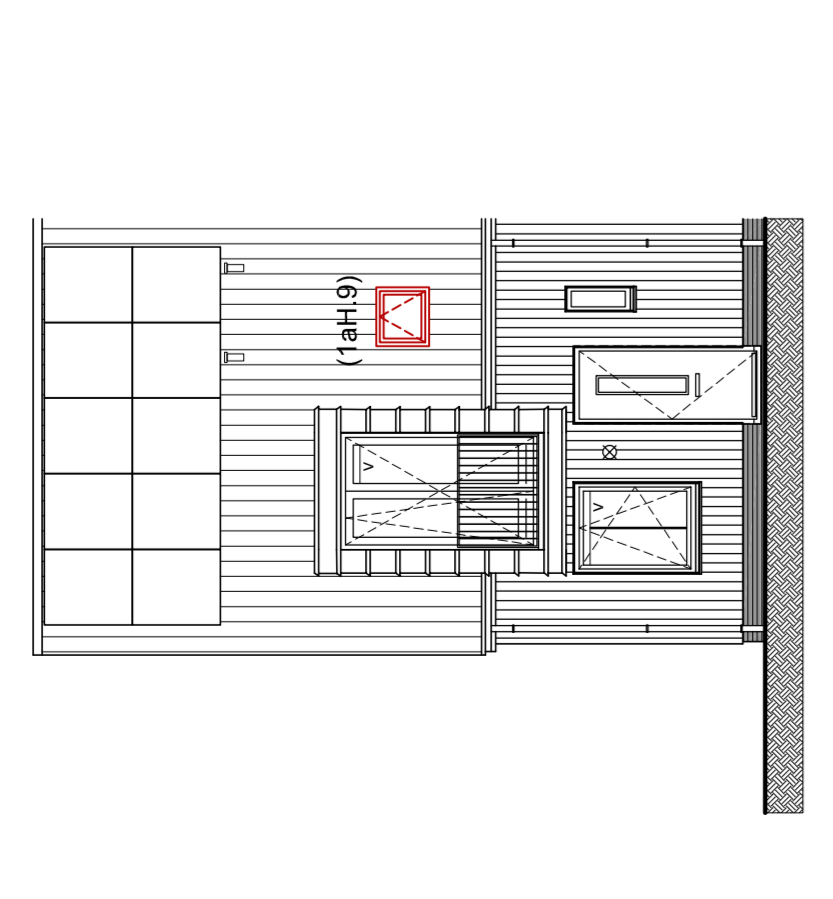
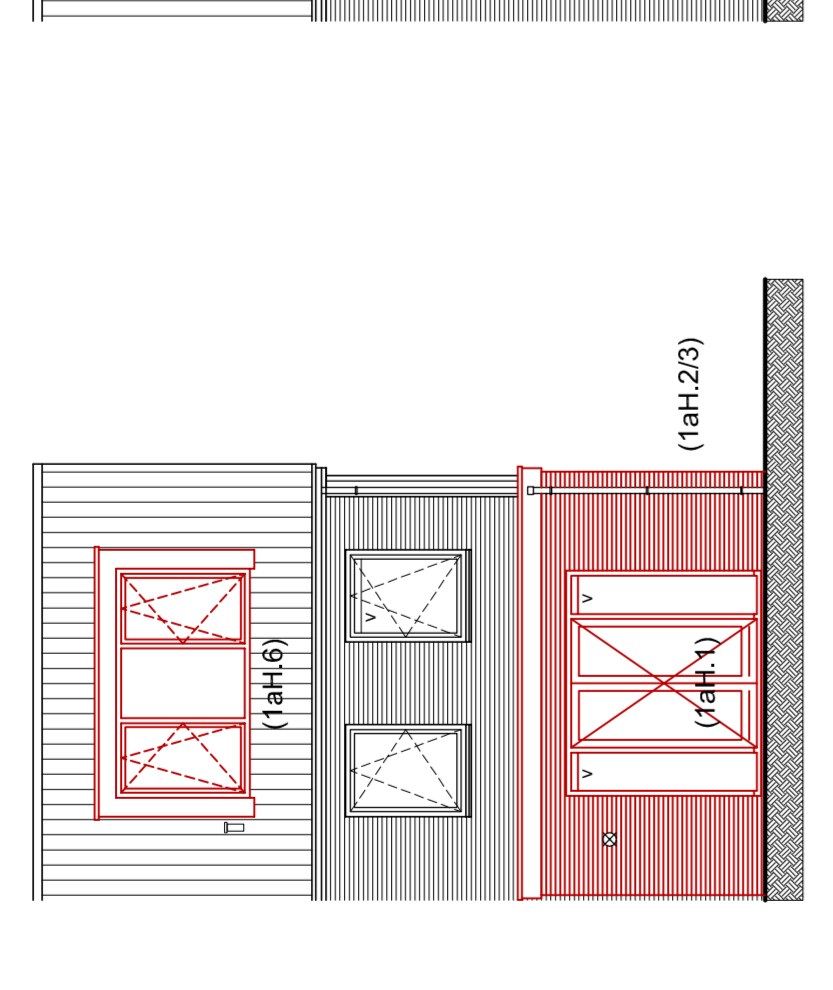
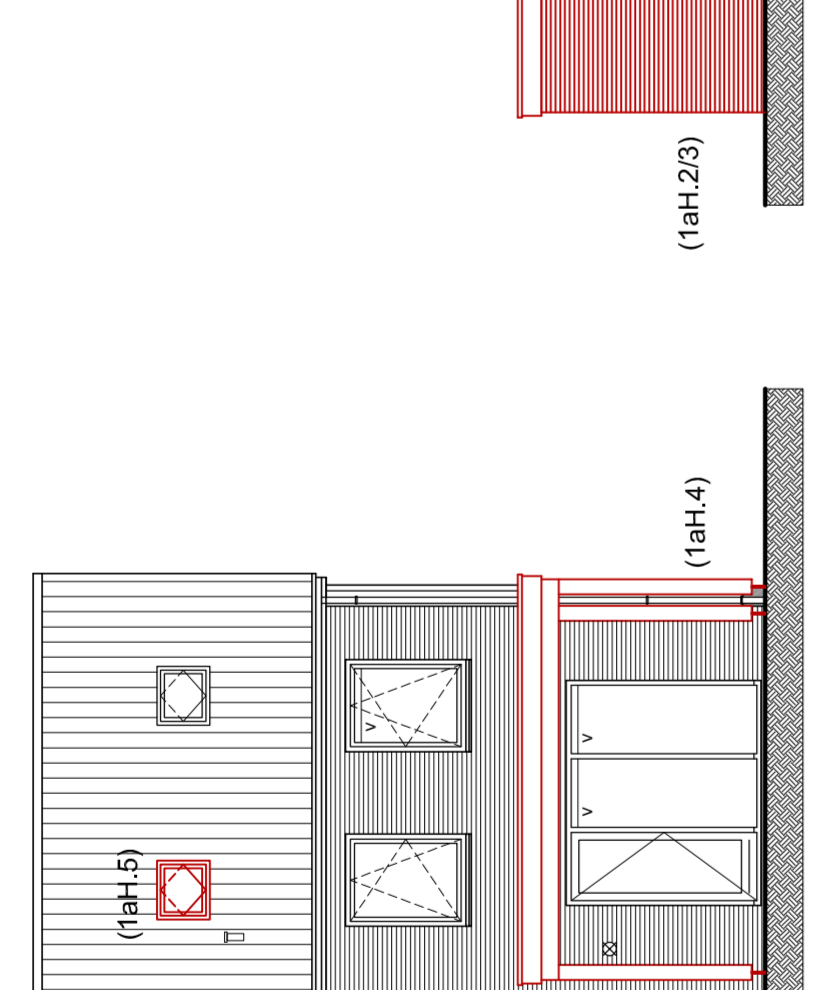
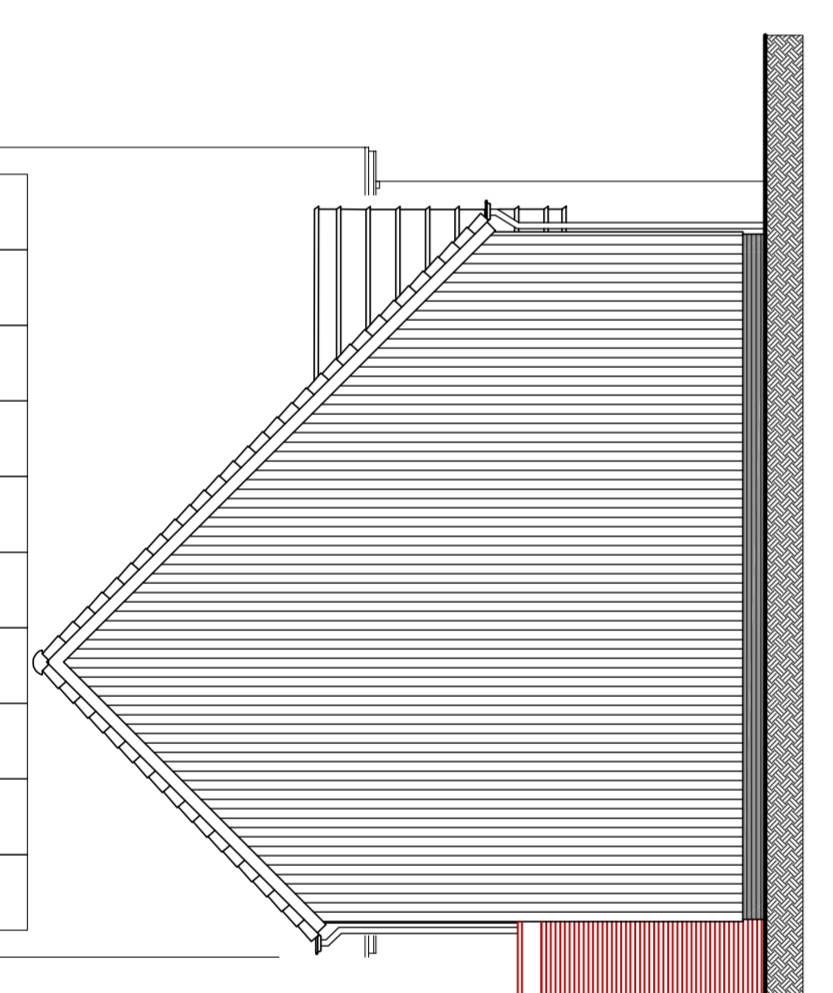
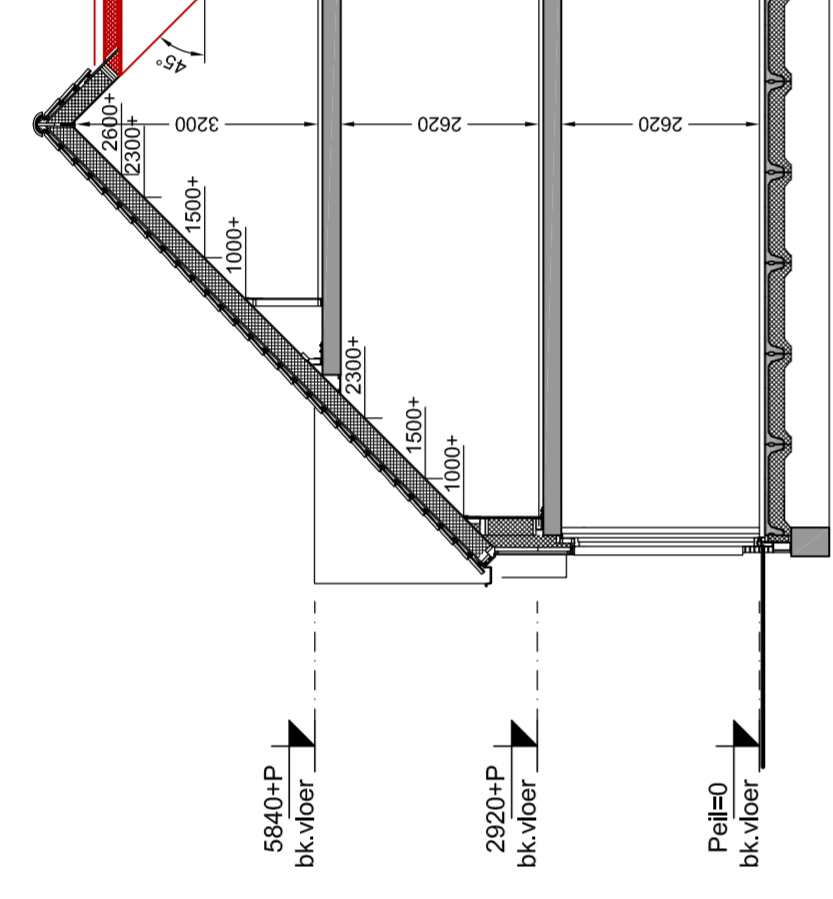
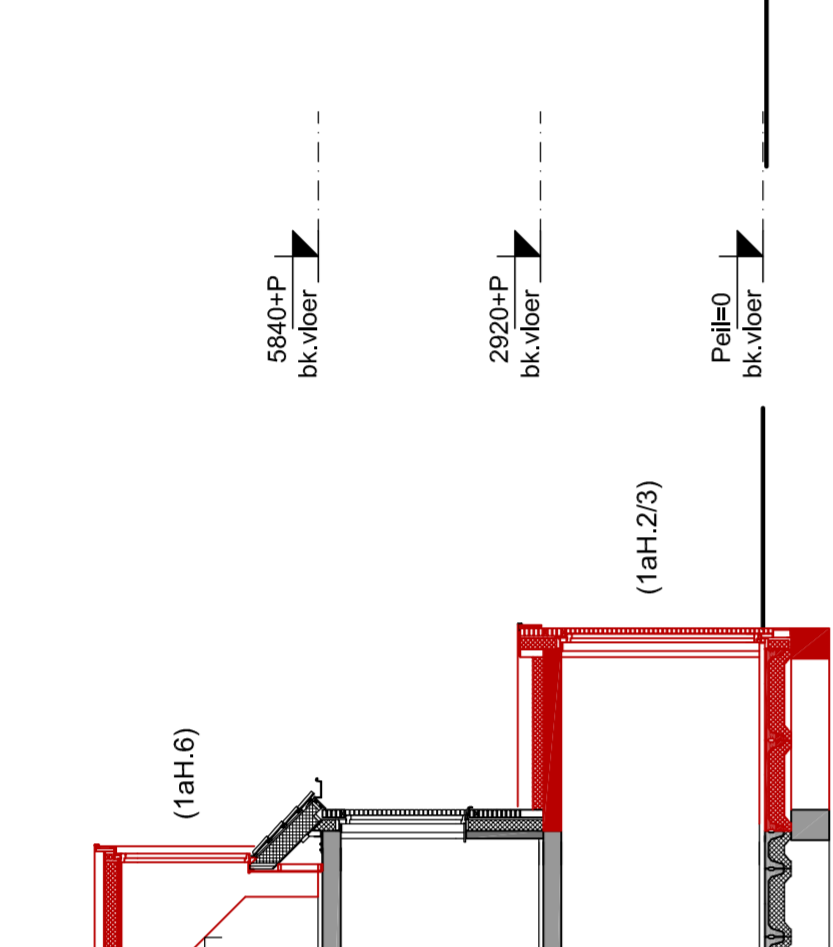


- Renvooi materialen**
- Beton
 - Metselwerk baksteen
 - Kalkzandsteen
 - Lichte scheidingswand
 - Isolatie
 - Isolatie + houten geveldelen
- Renvooi installatie**
- Deurdebel
 - ⊙ Bedrukker
 - ⊙ Wandlichtpunt
 - ⊙ Plafondlichtpunt
 - ⊙ Enkelpolige schakelaar
 - ⊙ Wisselschakelaar
 - ⊙ Serie-schakelaar
 - ⊙ Wandcontactdoos enkelvoudig, gaard
 - ⊙ Wandcontactdoos tweevoudig, gaard
 - ⊙ Aansluitpunt omvormer pv-panelen
 - ⊙ Thermostaat
 - ⊙ Centrale anemone-inrichting
 - ⊙ CO2 meetkastje
 - ⊙ CO2 en mechanische ventilatie boelening
 - ⊙ Loze leiding algemeen
 - ⊙ Rookmelder (aangesloten op het lichtnet)
 - ⊙ Afvoerpunt mechanische ventilatie
 - ⊙ Afvoerpunt mechanische ventilatie
 - ⊙ Buitenkraan
- Opstelplaats wasmachine**
- W1 Opstelplaats wasmachine
 - W2 Opstelplaats wasdroger
 - M1 Opstelplaats mechanische ventilatie box
 - M2 Opstelplaats warmtepomp
 - M3 Opstelplaats warmteterugwinstinstallatie
 - M4 Opstelplaats ventilatie/lichtwarmtepomp
 - M5 Opstelplaats ventilatie/lichtwarmtepomp
- Voorverwarming**
- V1 Radiator
 - V2 Keuken / elektr. conform opgave
 - V3 opgegeven keukenerancier
 - V4 Keukerplak
 - V5 Bovenkant versterkbank t.o.v. vloeroppal in mm
 - V6 Ventilatorrooster boven kozijn
 - V7 Ventilatorrooster in gevel
 - V8 Lichtpunt op gevel
- Wandcontactdoos**
- W1 Wandcontactdoos enkelvoudig, gaard
 - W2 Wandcontactdoos tweevoudig, gaard
 - W3 Aansluitpunt omvormer pv-panelen
 - W4 Thermostaat
 - W5 Centrale anemone-inrichting
 - W6 CO2 meetkastje
 - W7 CO2 en mechanische ventilatie boelening
 - W8 Loze leiding algemeen
 - W9 Rookmelder (aangesloten op het lichtnet)
 - W10 Afvoerpunt mechanische ventilatie
 - W11 Afvoerpunt mechanische ventilatie
 - W12 Buitenkraan

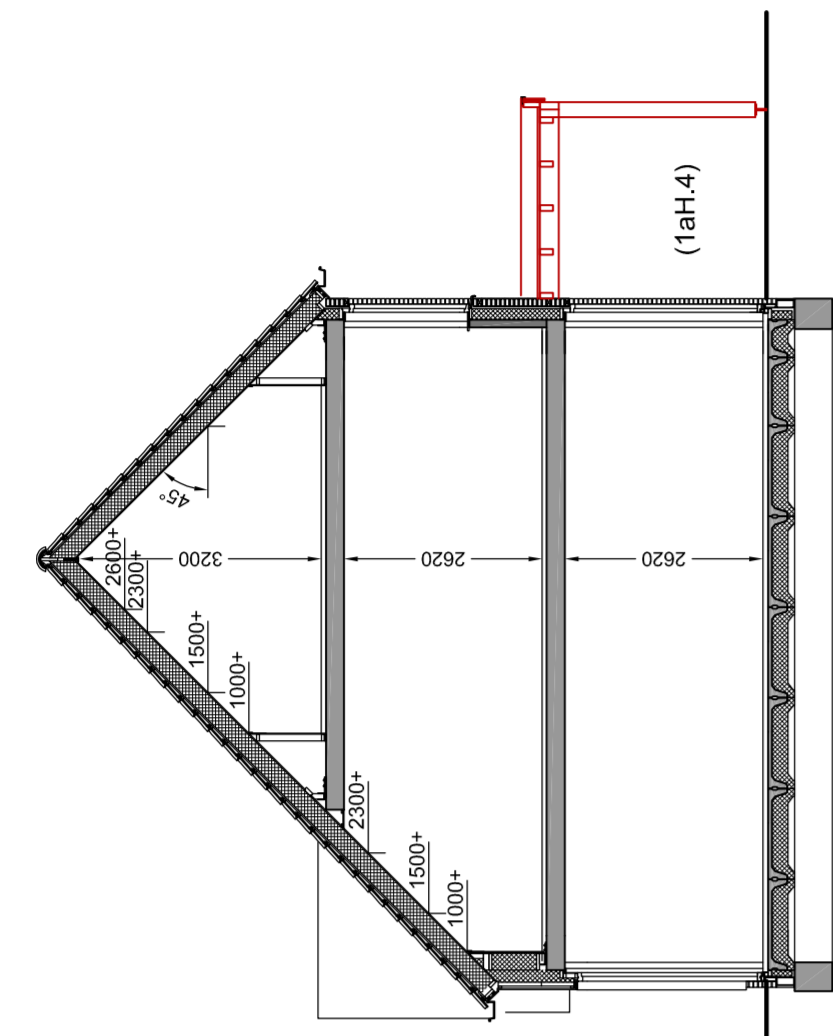

Doorsnede OP2
schaal 1:100

1aH.4 optie veranda 2,4 m + lichtstraat

Doorsnede OP1
schaal 1:100

1aH.2 optie uitbouw achtergevel 2,4 m
1aH.3 optie uitbouw achtergevel 1,2 m
1aH.6 optie dakkapel achtergevel

Zijgevel
schaal 1:100

bouwnummer: 52
1aH.2 optie uitbouw achtergevel 2,4 m
1aH.3 optie uitbouw achtergevel 1,2 m

Achtergevel
schaal 1:100


bouwnummer: 52
1aH.4 optie veranda 2,4 m + lichtstraat
1aH.5 optie dakraam (978x780) achtergevel

Achtergevel
schaal 1:100

bouwnummer: 52
1aH.1 optie dubbele openslaande deuren
1aH.2 optie uitbouw achtergevel 2,4 m
1aH.3 optie uitbouw achtergevel 1,2 m
1aH.6 optie dakkapel achtergevel

Voorgevel
schaal 1:100

bouwnummer: 52
1aH.9 optie dakraam (978x780) backkamer

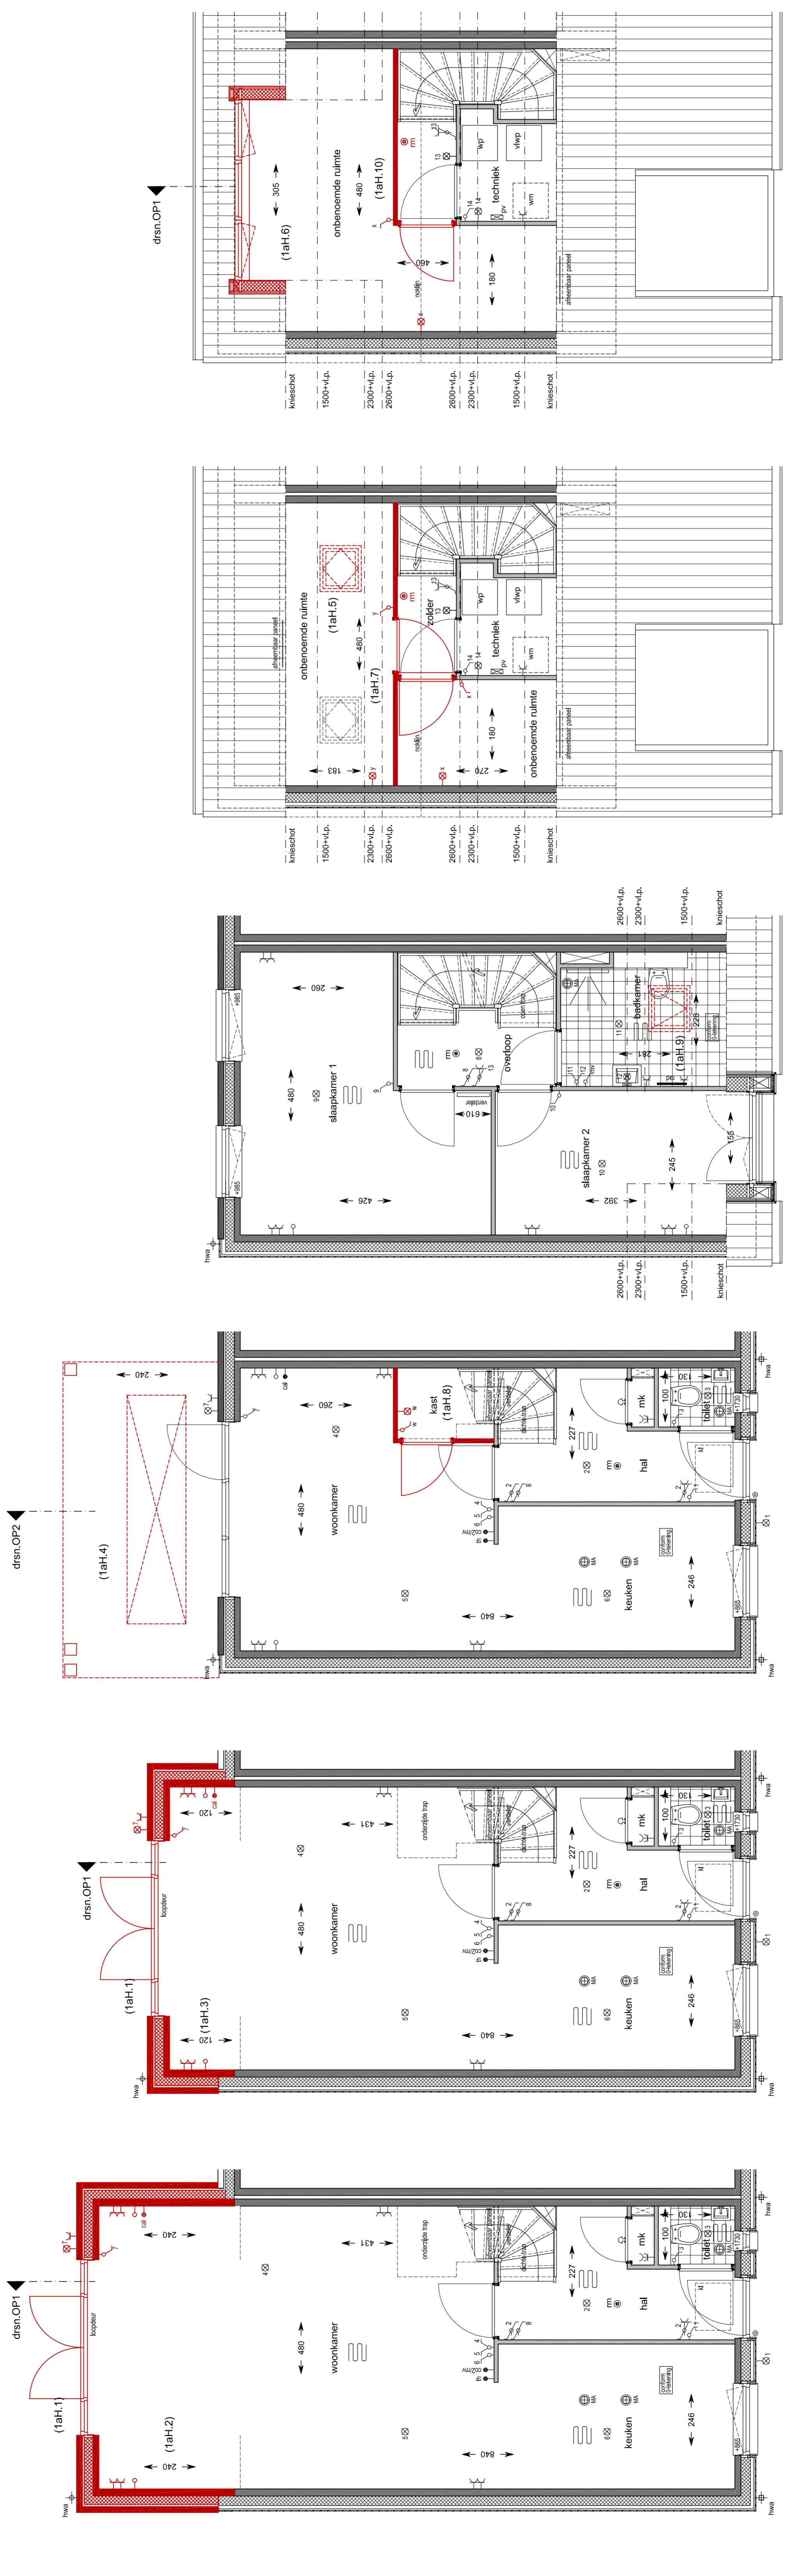

Begane grond
schaal 1:50

bouwnummer: 52
1aH.1 optie dubbele openslaande deuren achtergevel
1aH.2 optie uitbouw achtergevel 2,4 m

Begane grond
schaal 1:50

bouwnummer: 52
1aH.4 optie veranda 2,4 m + lichtstraat
1aH.5 optie trapkast

1e Verdieping
schaal 1:50


bouwnummer: 52
1aH.9 optie dakraam (978x780) backkamer

2e Verdieping
schaal 1:50

bouwnummer: 52
1aH.5 optie dakraam (978x780) achtergevel
1aH.7 optie indeling zolder 2 ruimtes

2e Verdieping
schaal 1:50

bouwnummer: 52
1aH.6 optie dakkapel achtergevel
1aH.10 optie indeling zolder 1 ruimte

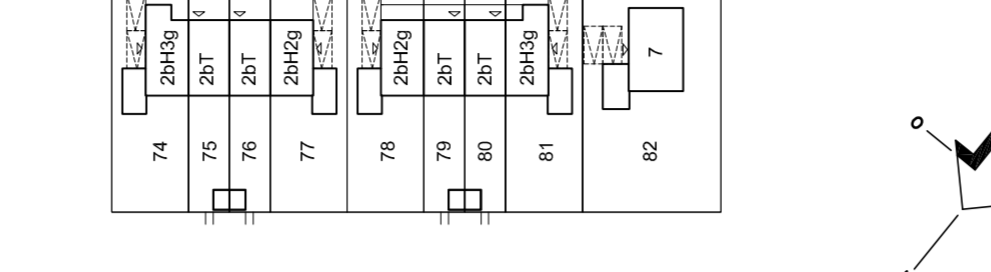

Situatie
schaal 1:1000



project: Hoef en Haag De Erven
datum: 30-09-2019
format: 1150x655
schaal: 1:50/1:100
blatnummer: VK-1aHOP
beheer: HAN'S BEEN ARCHITECTEN B.V.
verkoopsoort: OPTIES - HOEVENING TYPE A
bouwnummer: 52