




1:50 Begane grond

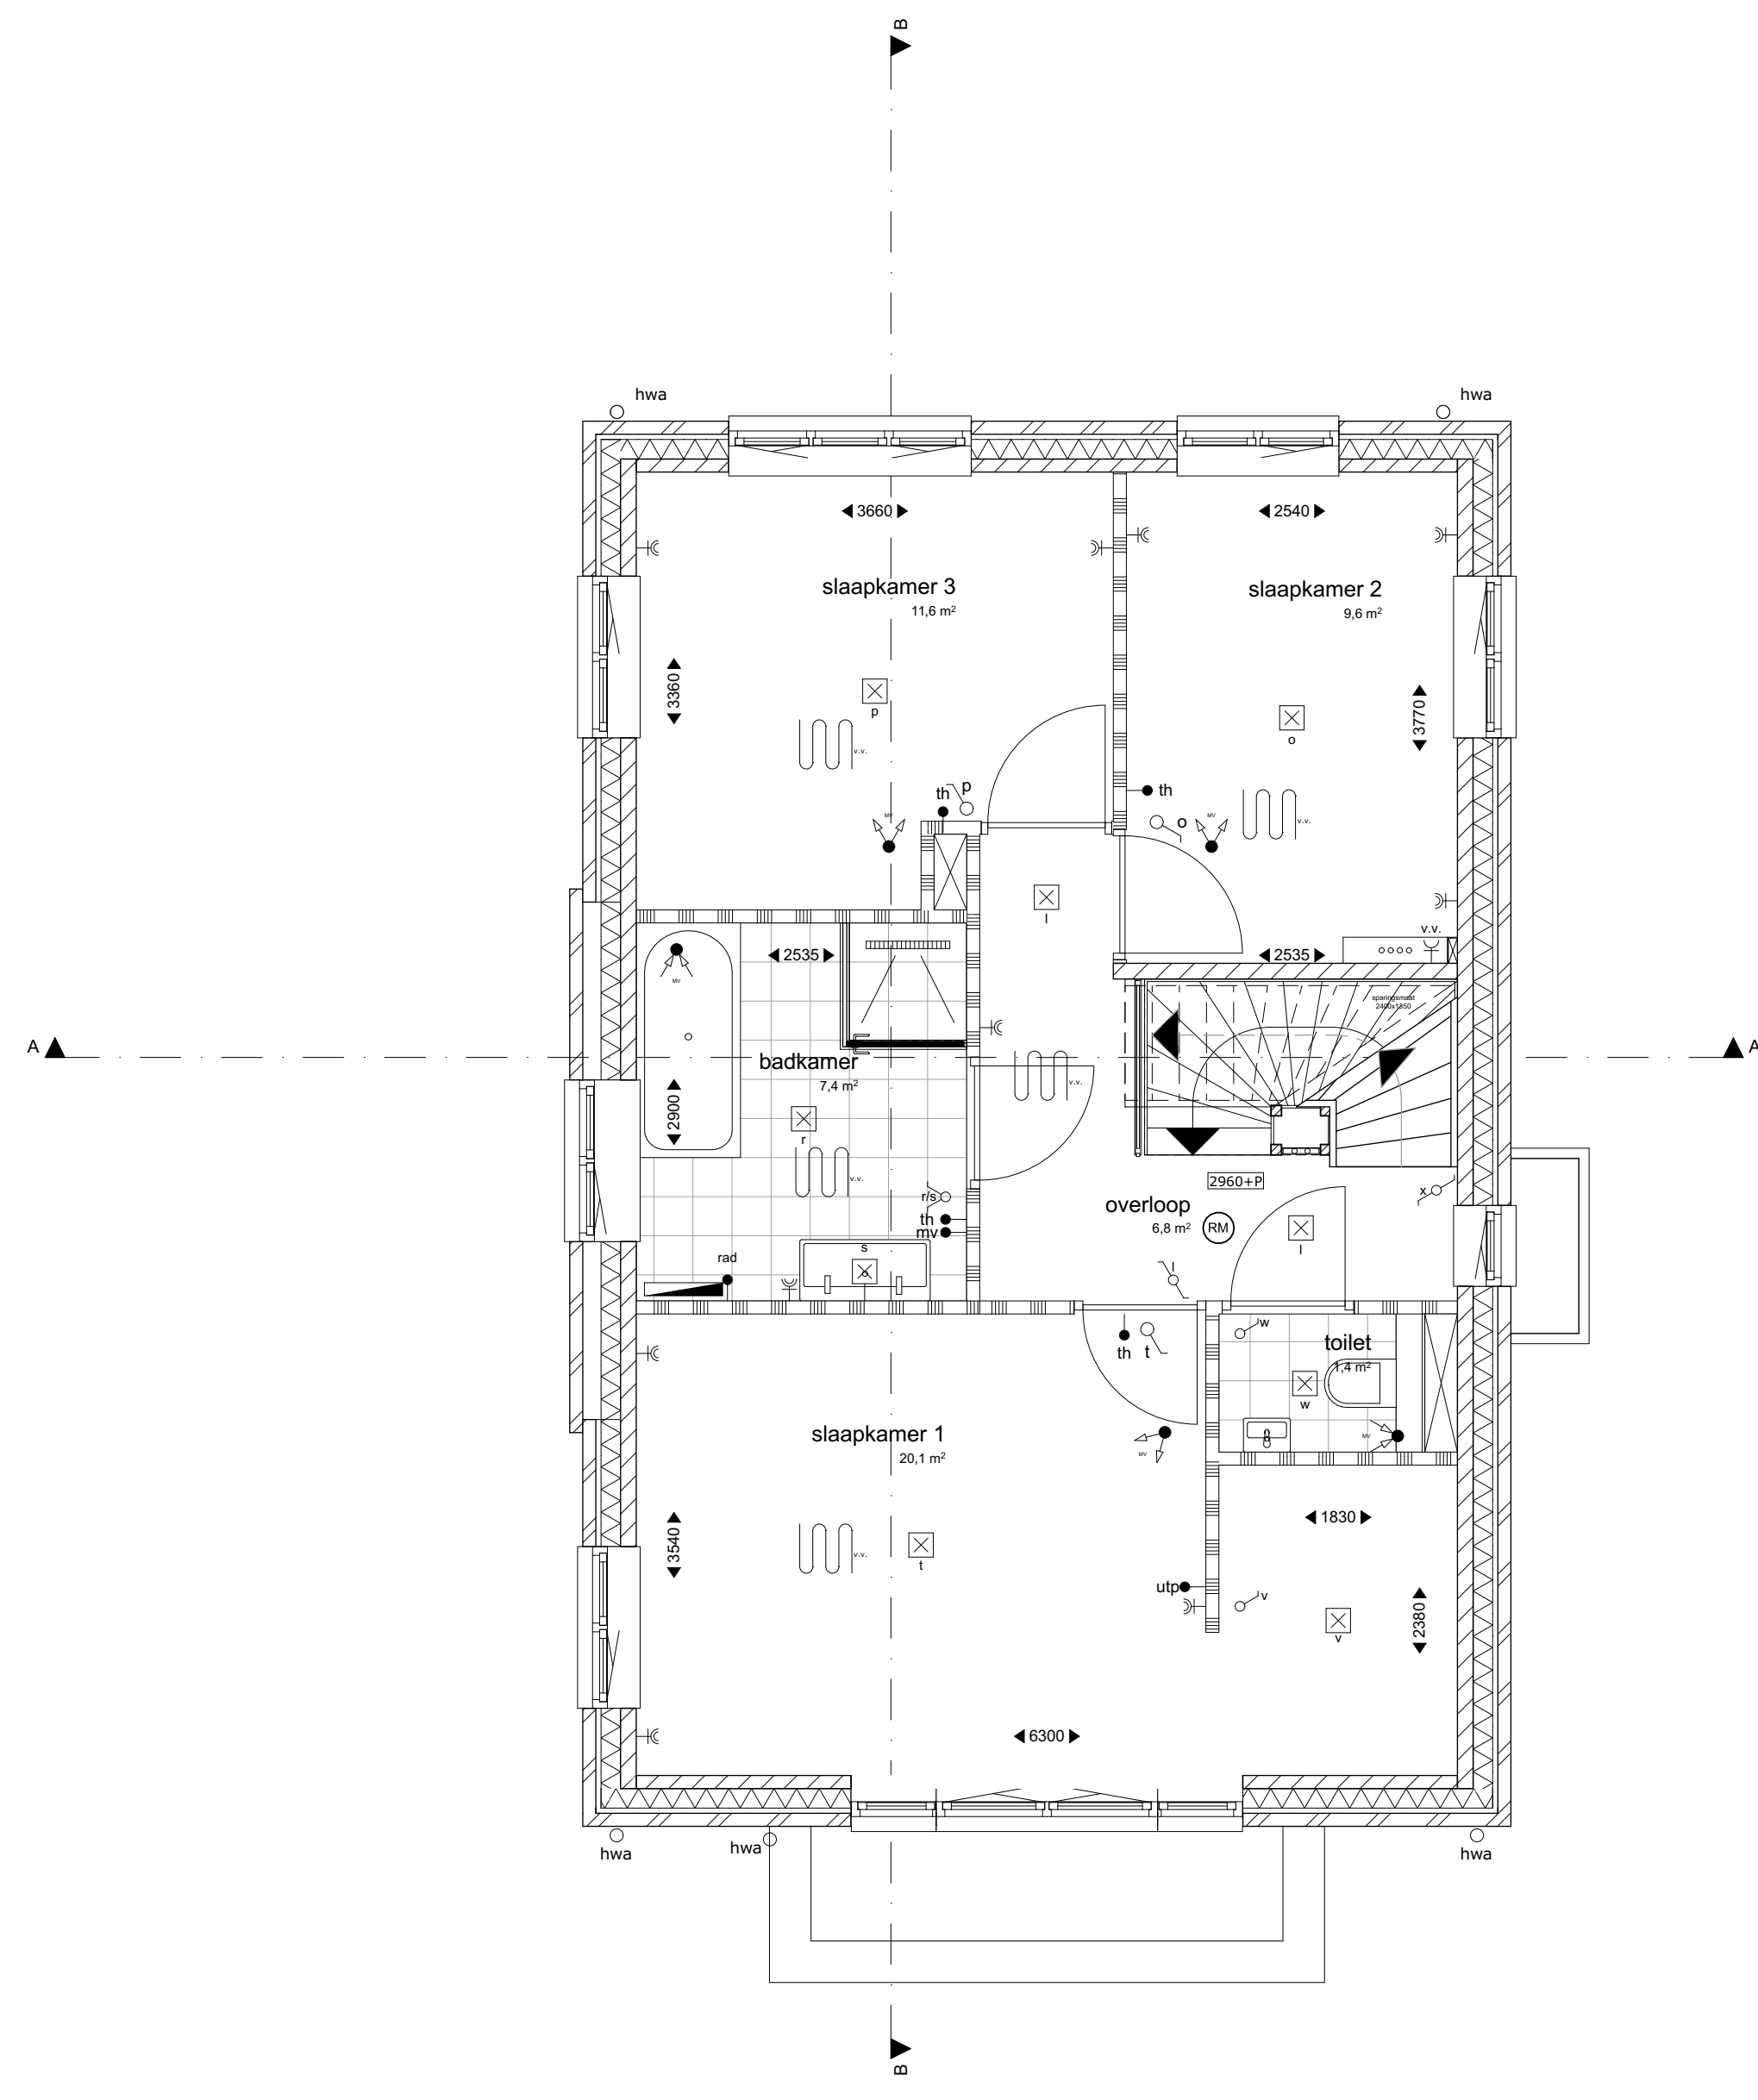

1:50 1e verdieping

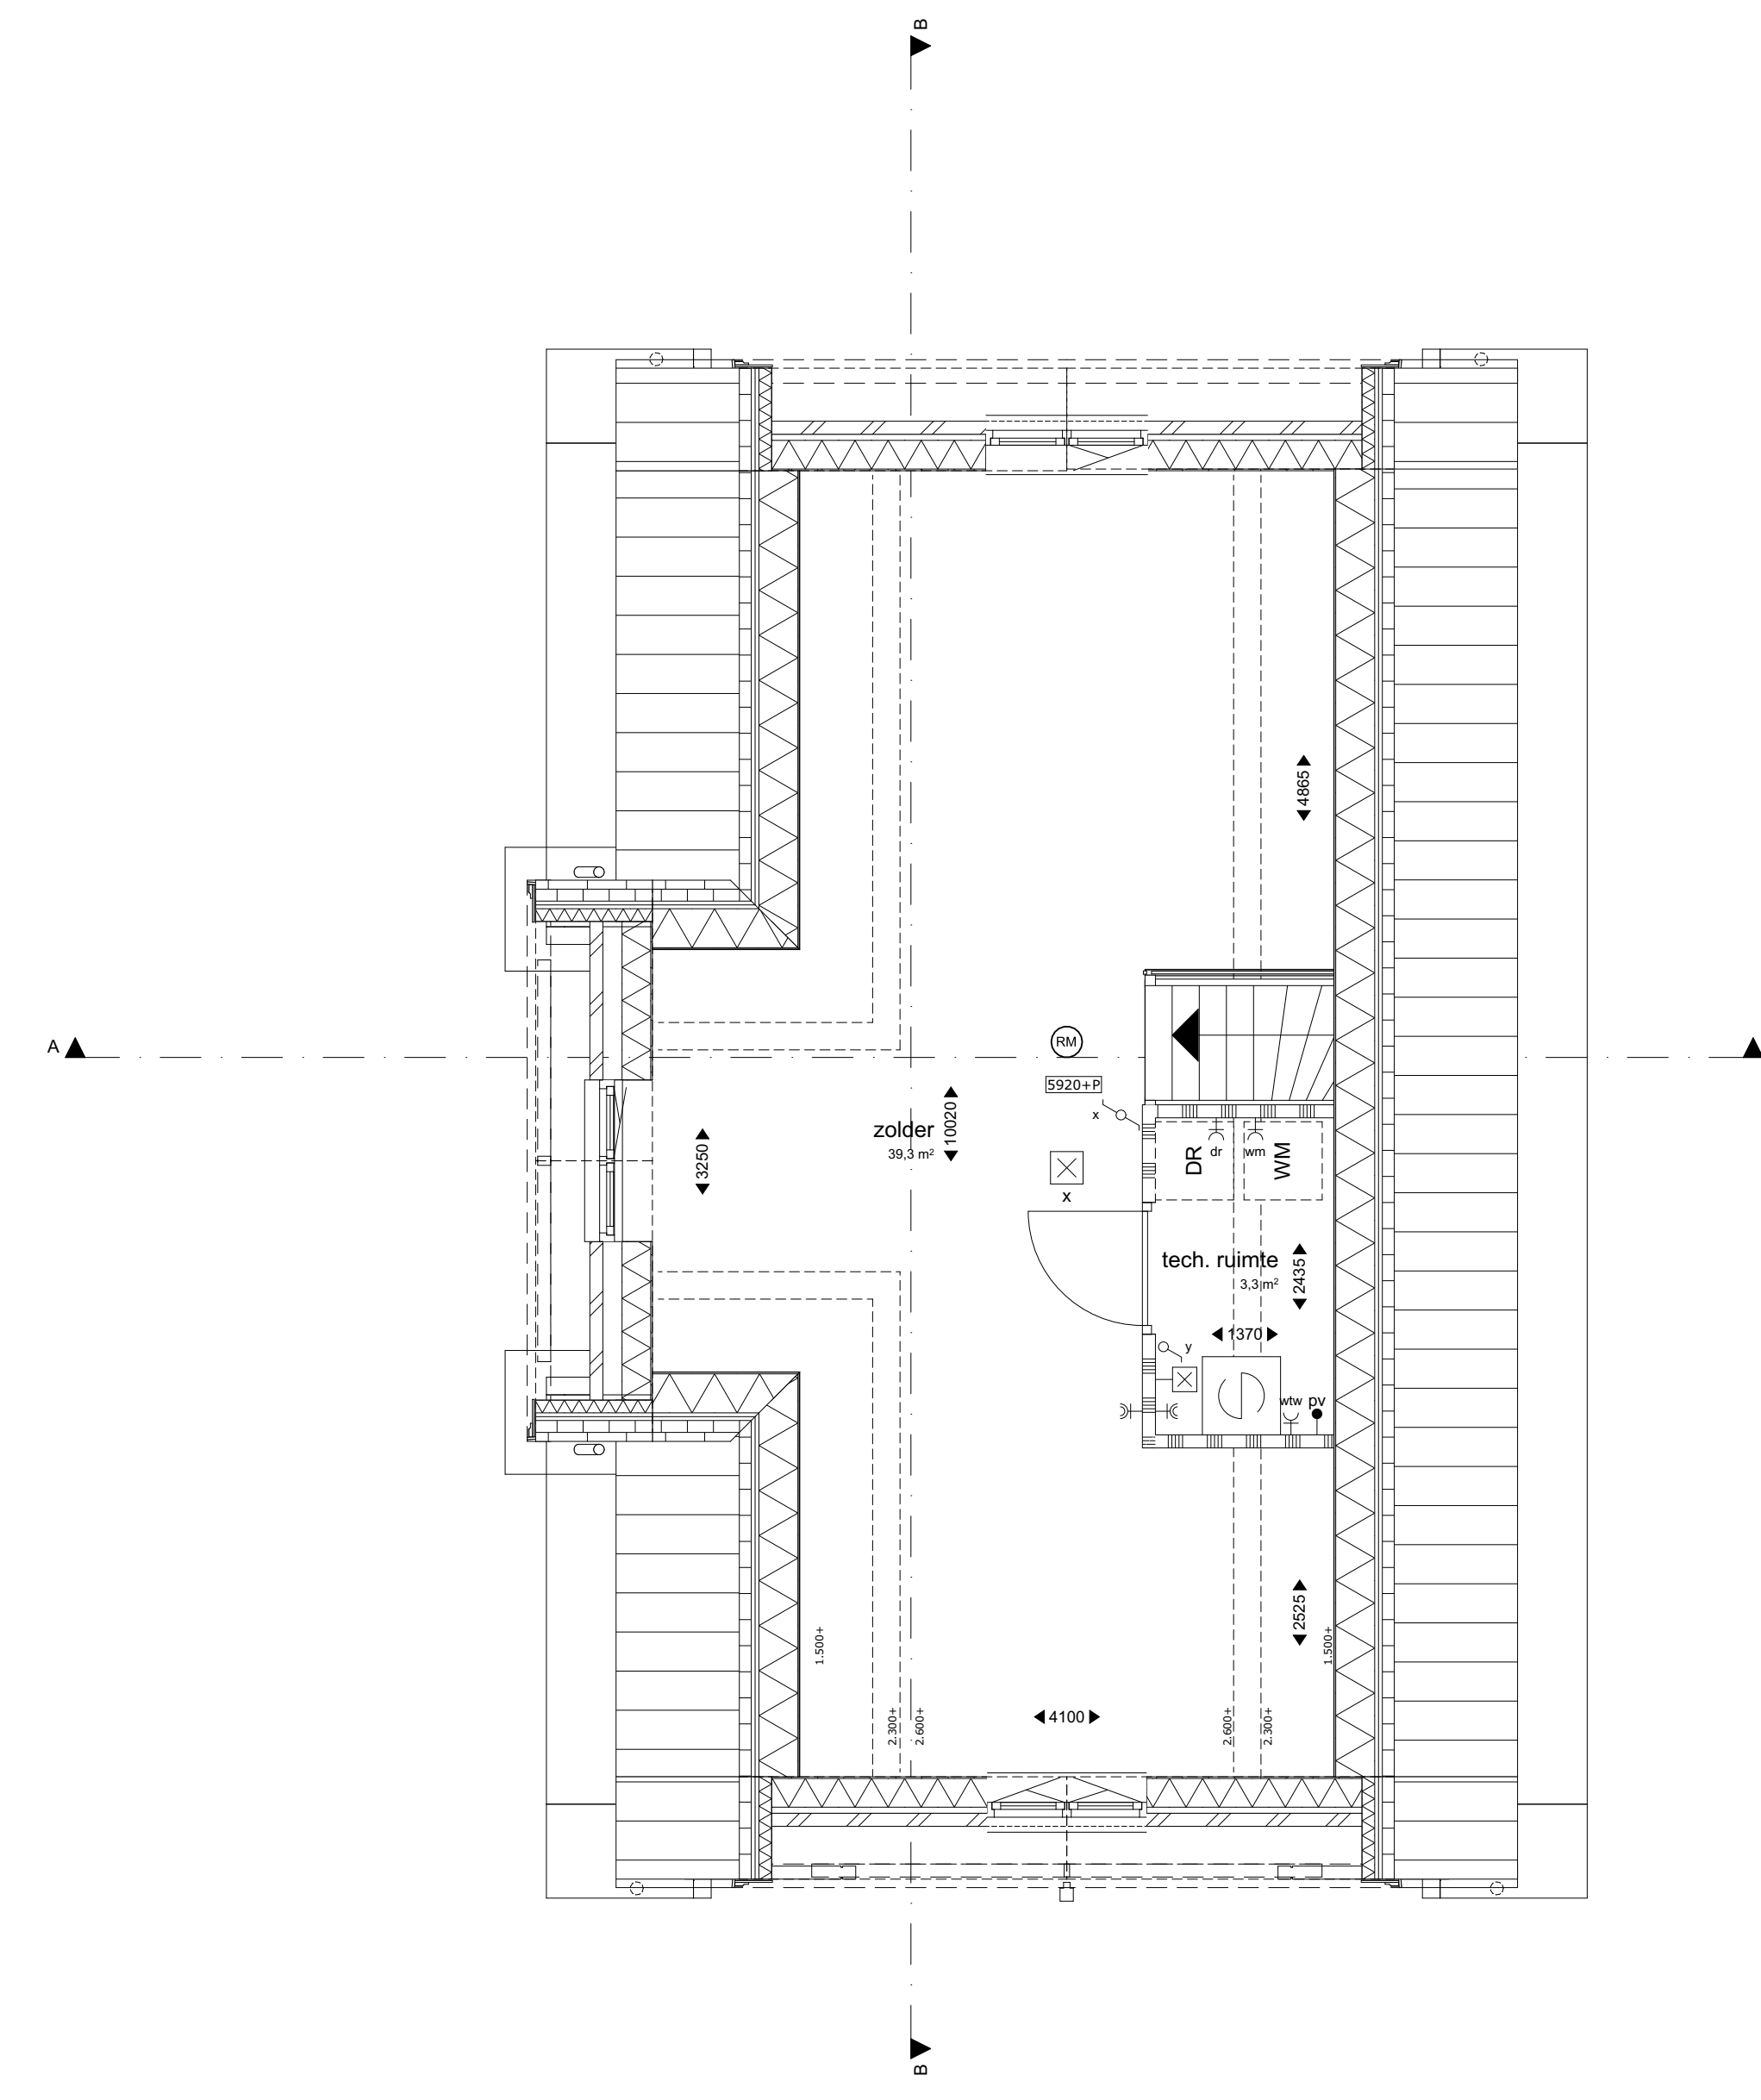


1:50 2e verdieping

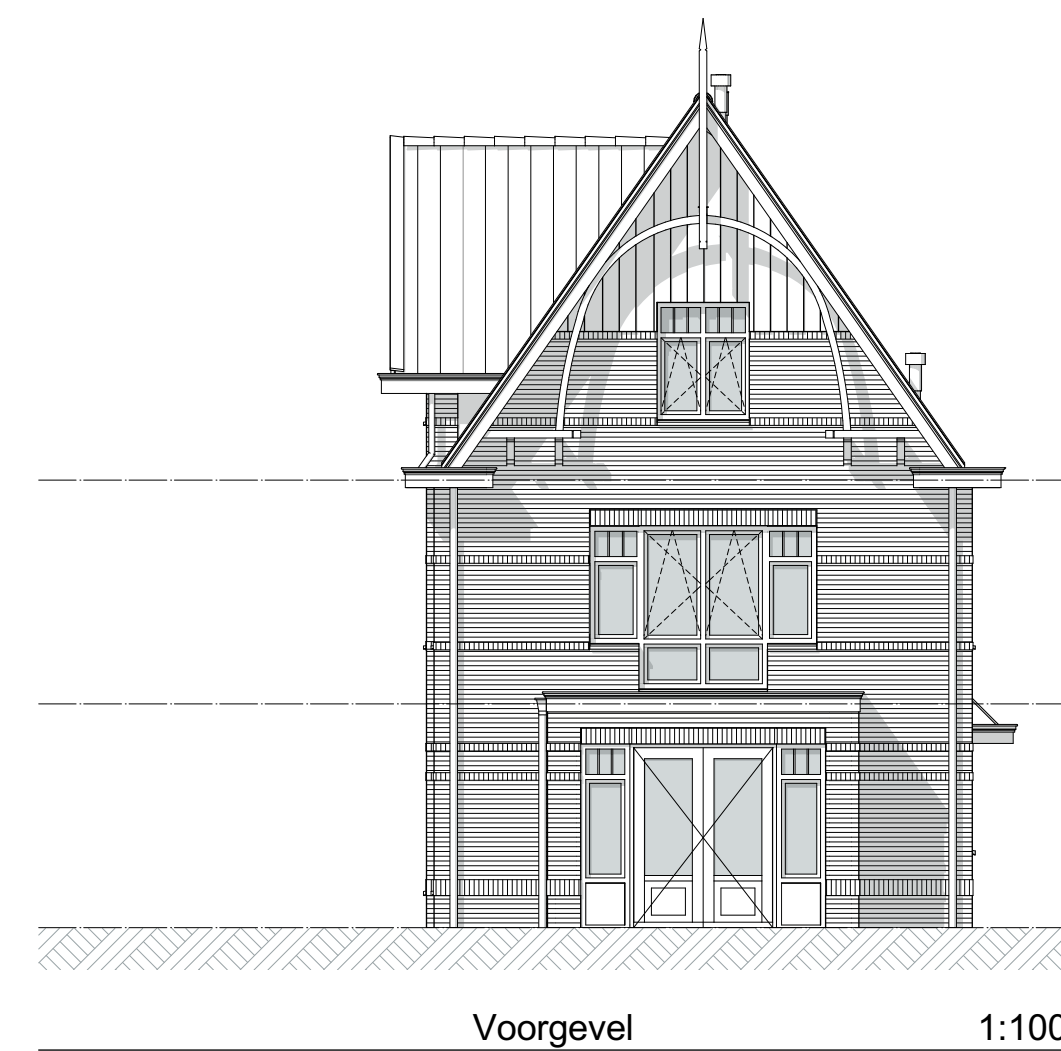


Voorgevel 1:100




Linkergevel 1:100

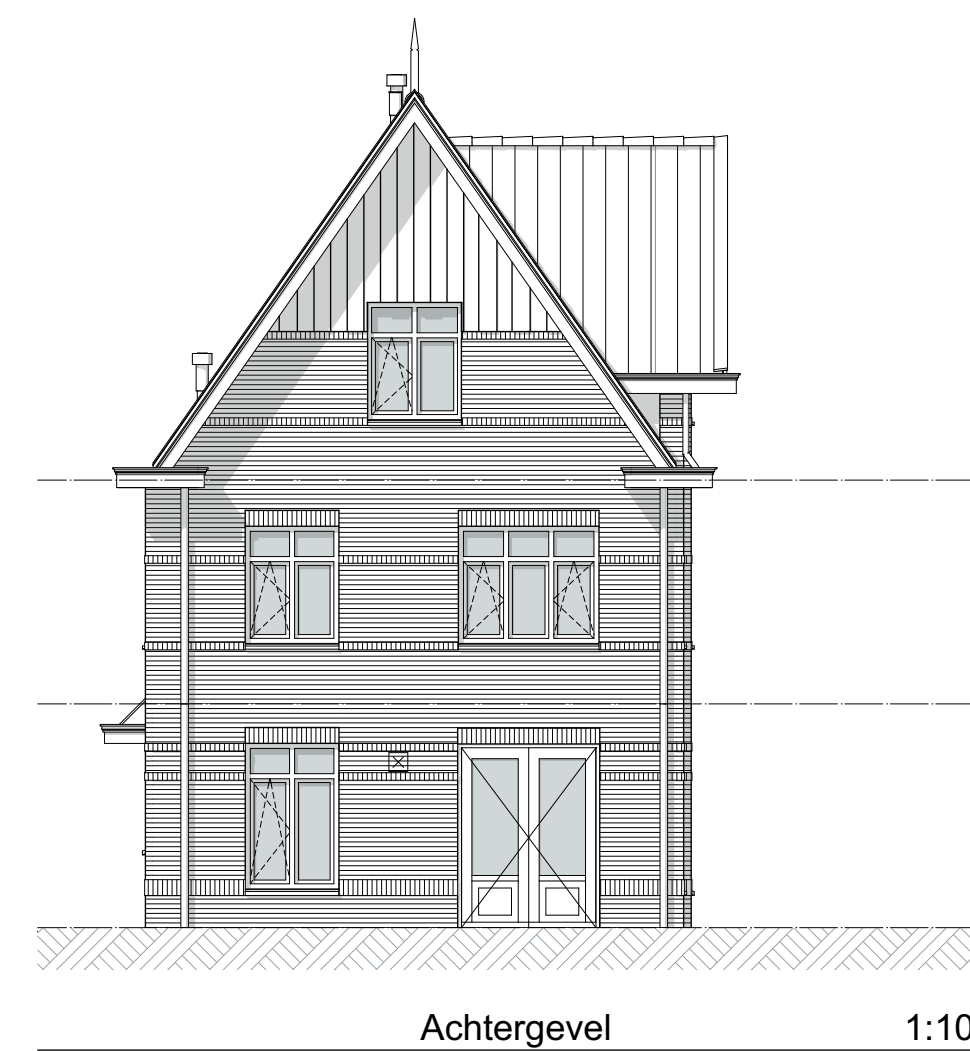


Achtergevel 1:100

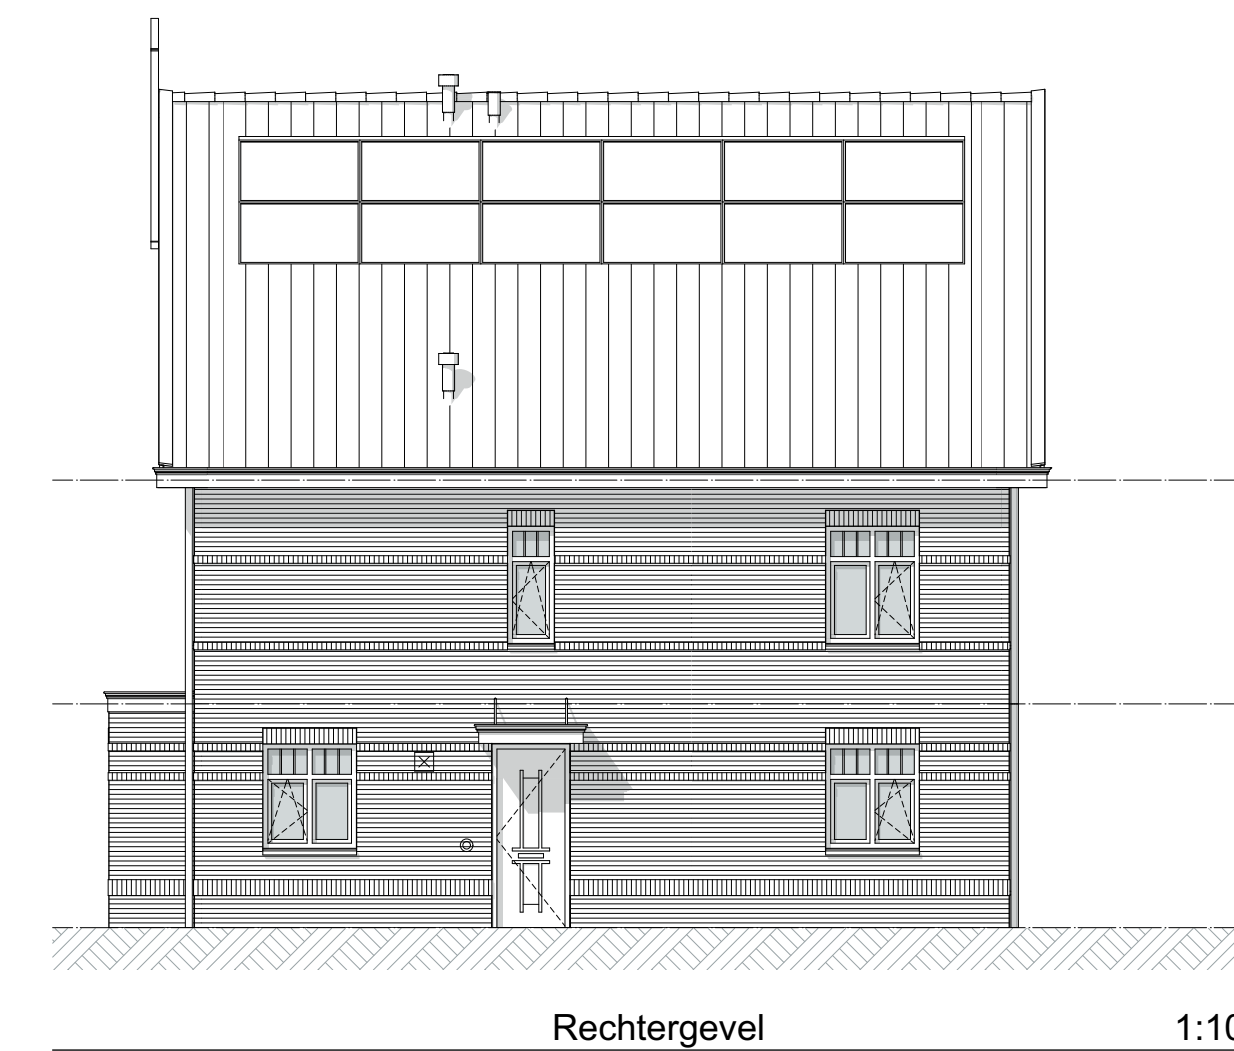

Rechtergevel 1:100

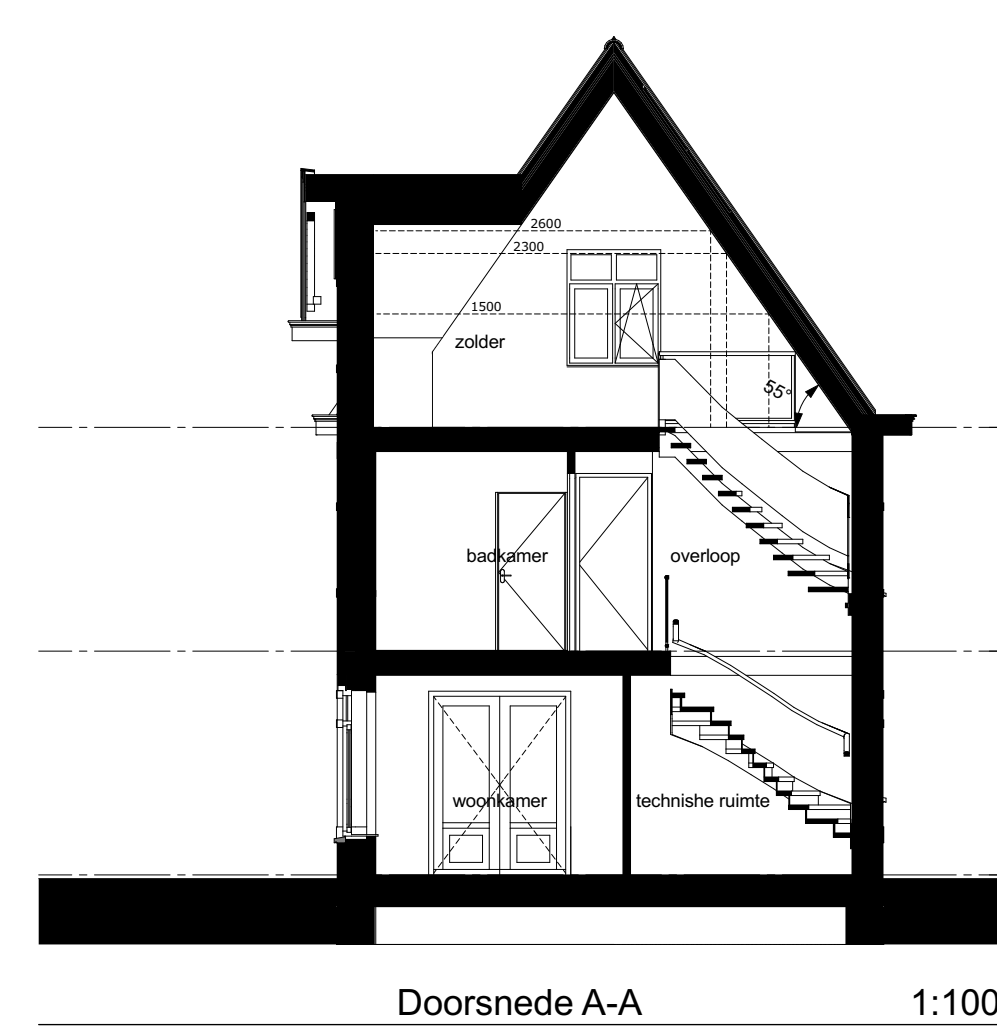

Doorsnede A-A 1:100

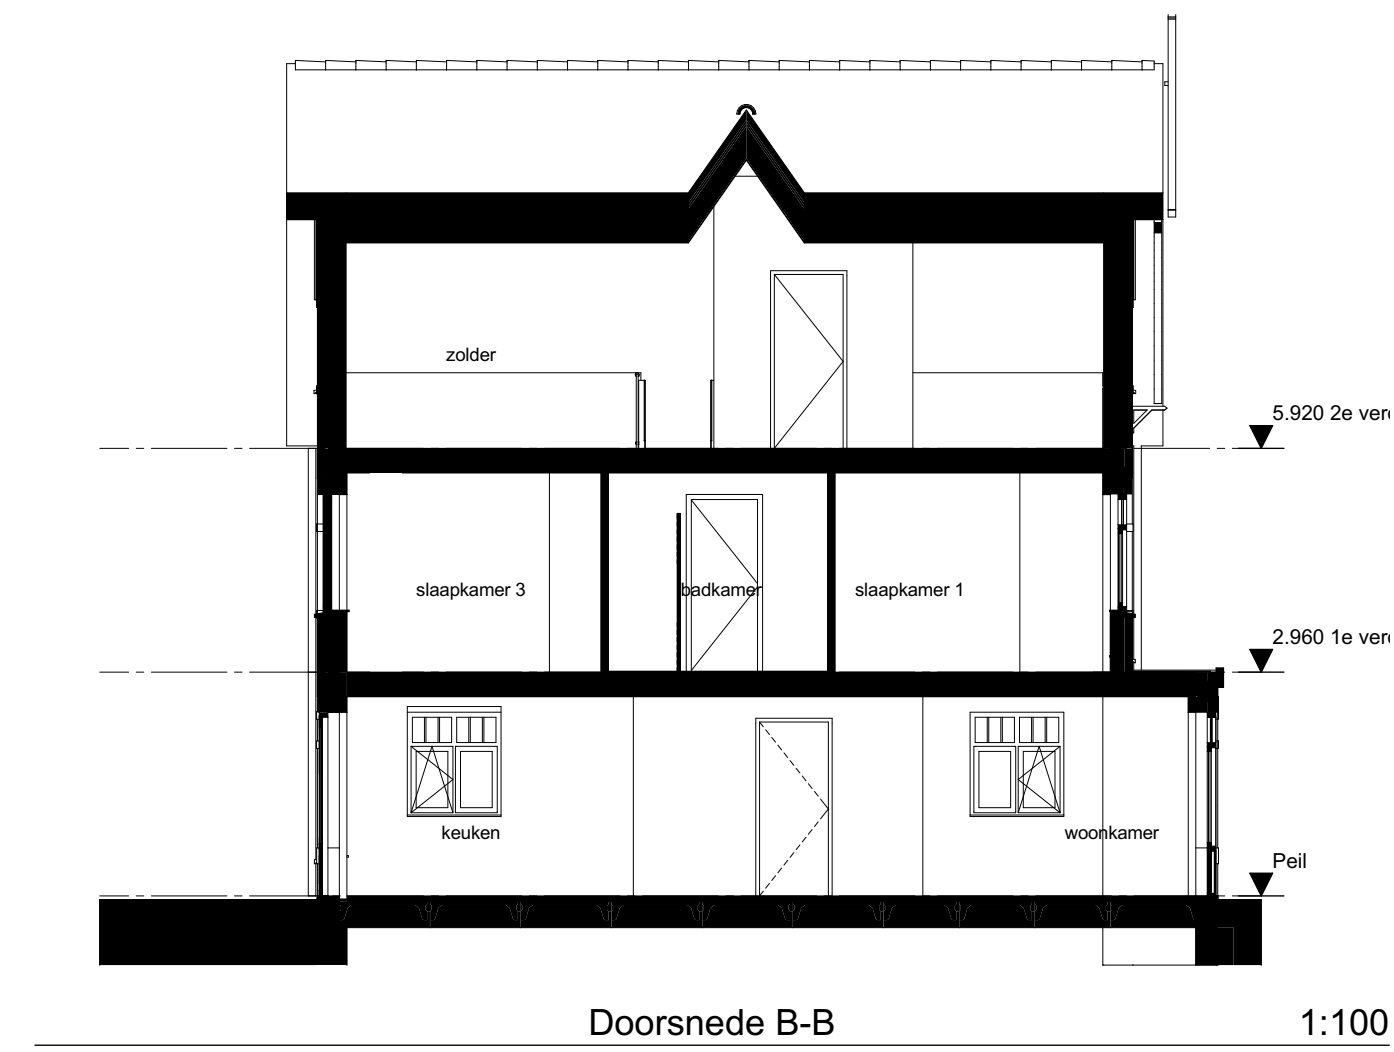

Doorsnede B-B 1:100

Renvooi:

buitengevel	ventilatie unit
lichte scheidingwand	mechanische ventilatiepunt (aantallen en posities for aannemer/indicatee)
tegelwerk	postplaats wasmachine/droger
hemelwaterafvoer	vloerverwarming-verdelers
rookmelder	vloerverwarming
meterkast	elektrische radiator
vloerluis 550x750	warmtepomp

De posities van pv panelen, dakramen, dakboorvoeren en hwa's zijn ter indicatie. Er kunnen hiervoor geen rechten ontleend worden aan deze tekeningen.
Indeling technische ruimte onder trap is ter indicatie

Installaties:

schakelaar enkelpolig	oven
schakelaar serie	koelkast
schakelaar wissel	afzuiger
loze leiding	vloerverwarming
thermostaat	radiator
thermostaat/binnenvoeler	pv-panelen
lichtpunt plafond	wasmachine
wandcontactpunt	boiler
aansluiting pomp	vaatwasser
enkele wandcontactdoos	CO2 sensor
dubbele wandcontactdoos horizontaal	voorstrijf/buitenkraan
deurbel	
deurbel drukker	

Project **Hoef en Haag**
Het Lint fase 3d Vianen

Tekening naam: Overzichtsbld woning type vsA20b vrijstaande berging (vrijstaand A2)
schaal: 1:50, 1:100 get. nr. datum: 30-04-2023 formaat: A0

Vrijstaand A2 Bouwvr. 55

Werknummer: **0467**
Tekening nr.: **VK-1019**
Fase: **Verkoop**
Architect: **Zuinstra Veerbeek Architecten**
Opdrachtgever: **Hoef en Haag CV**

