



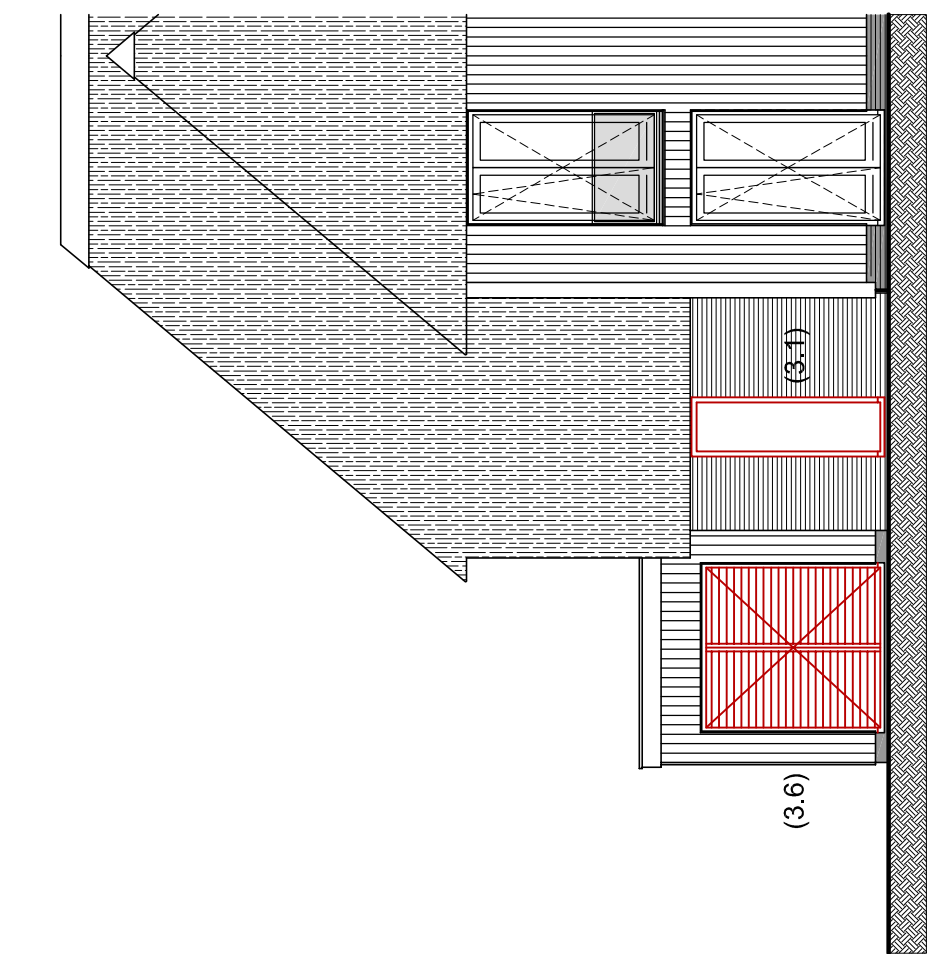

Voorgevel
schaal 1:100

bouwnummer gelekend: 03 / 25 / 31 / 43
bouwnummer gespiegeld: 02 / 24 / 30 / 44


- 3.1 optie raam voorgevel
3.6 optie berging / werkruimte

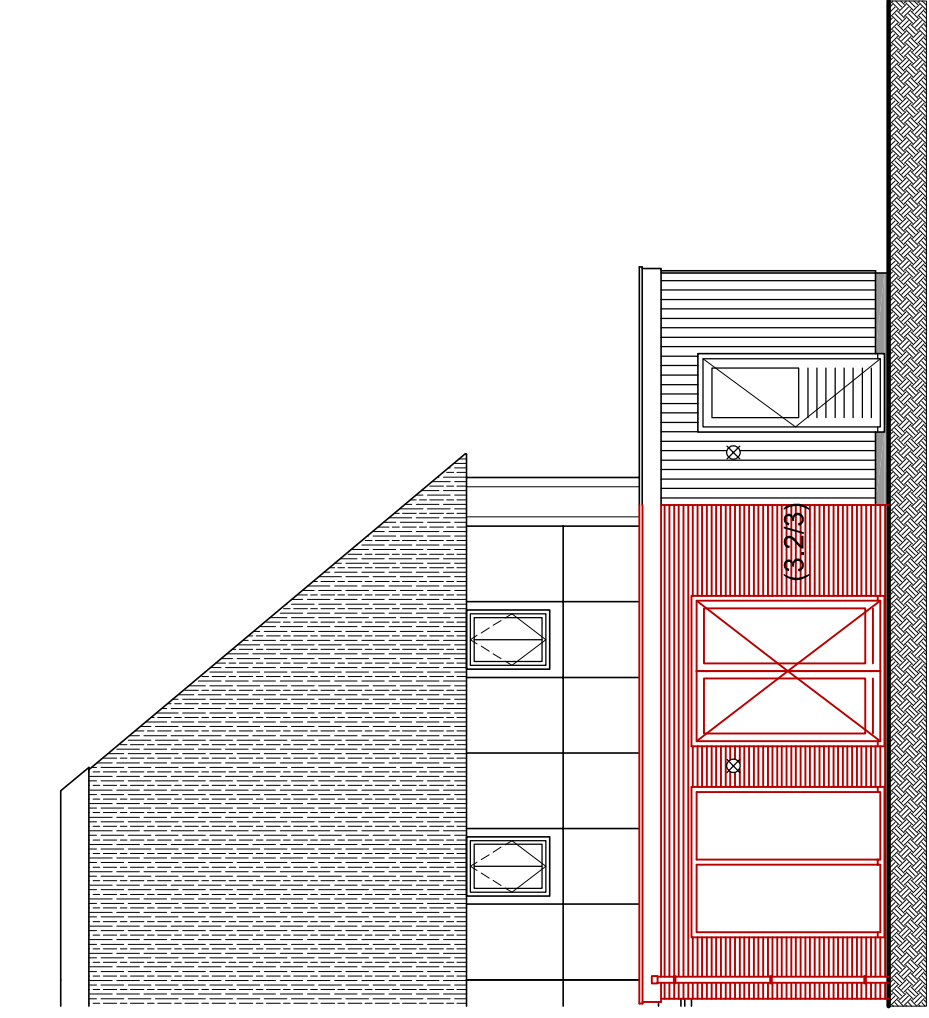

Achtergevel
schaal 1:100

bouwnummer gelekend: 03 / 25 / 31 / 43
bouwnummer gespiegeld: 02 / 24 / 30 / 44


- 3.2/3 optie uitbouw achtergevel 2,4 m / 1,2 m

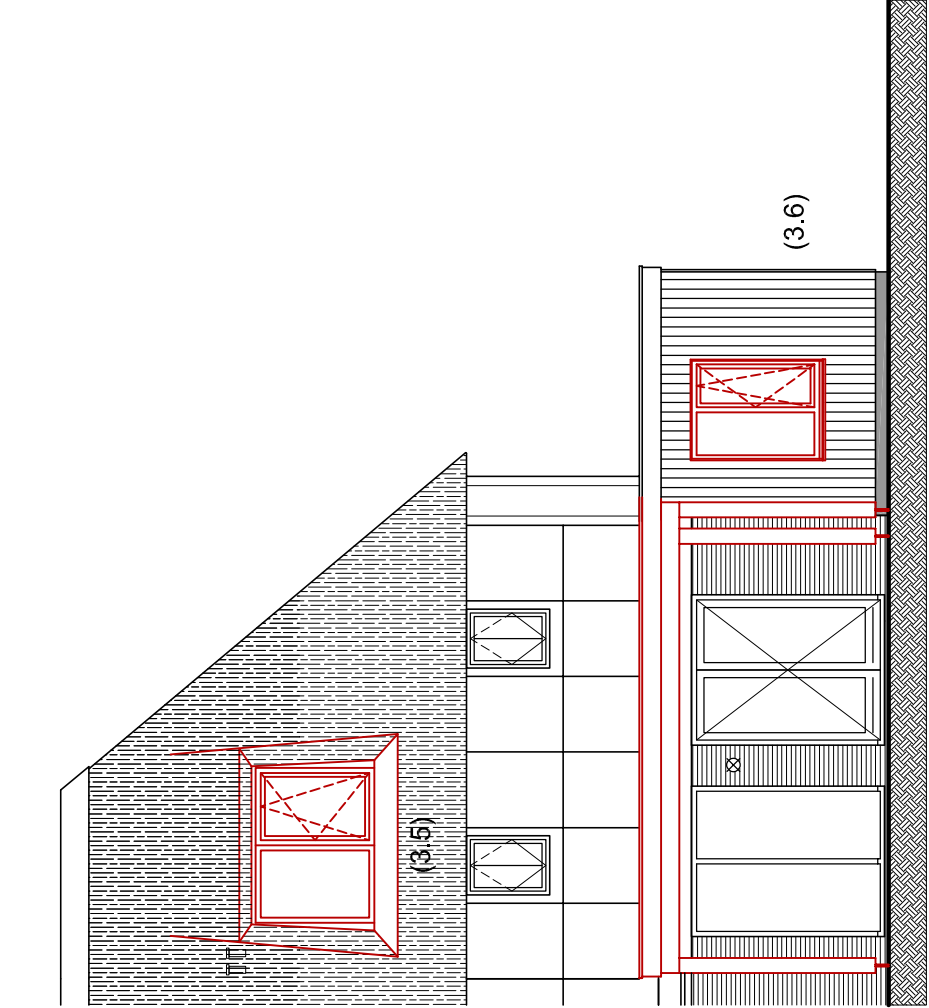

Achtergevel
schaal 1:100


bouwnummer gelekend: 03 / 25 / 31 / 43
bouwnummer gespiegeld: 02 / 24 / 30 / 44

- 3.4 optie veranda 2,4 m + lichtstraat
3.5 optie dakkapel
3.6 optie berging / werkruimte

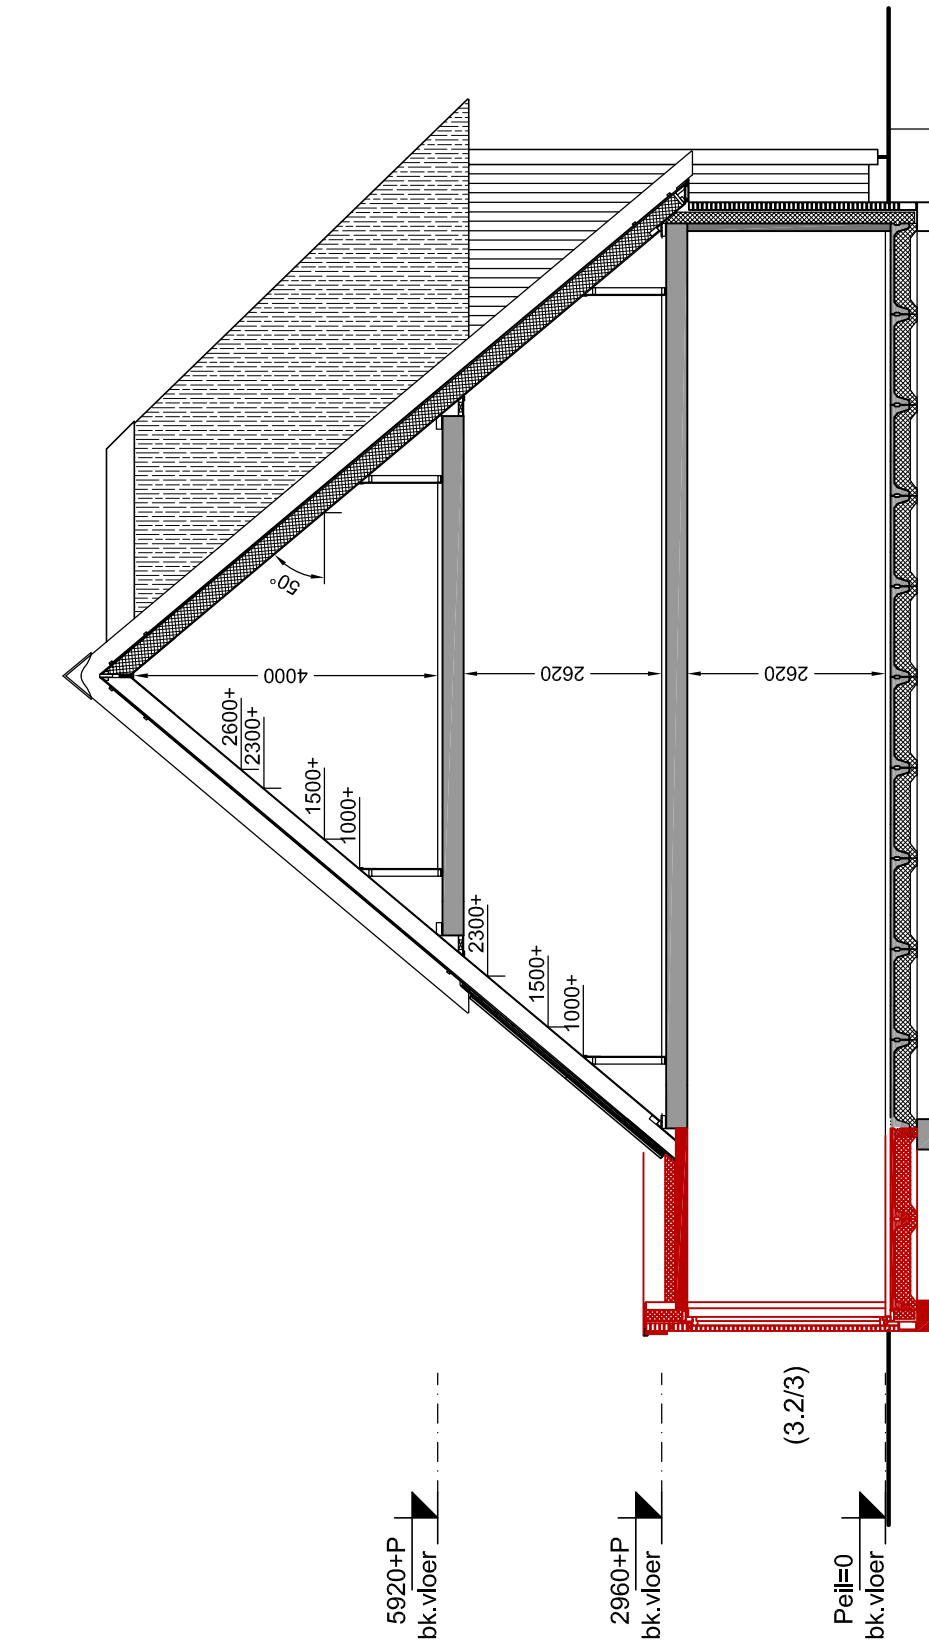

Doorsnede OP1
schaal 1:100

3.2/3 optie uitbouw achtergevel 2,4 m / 1,2 m

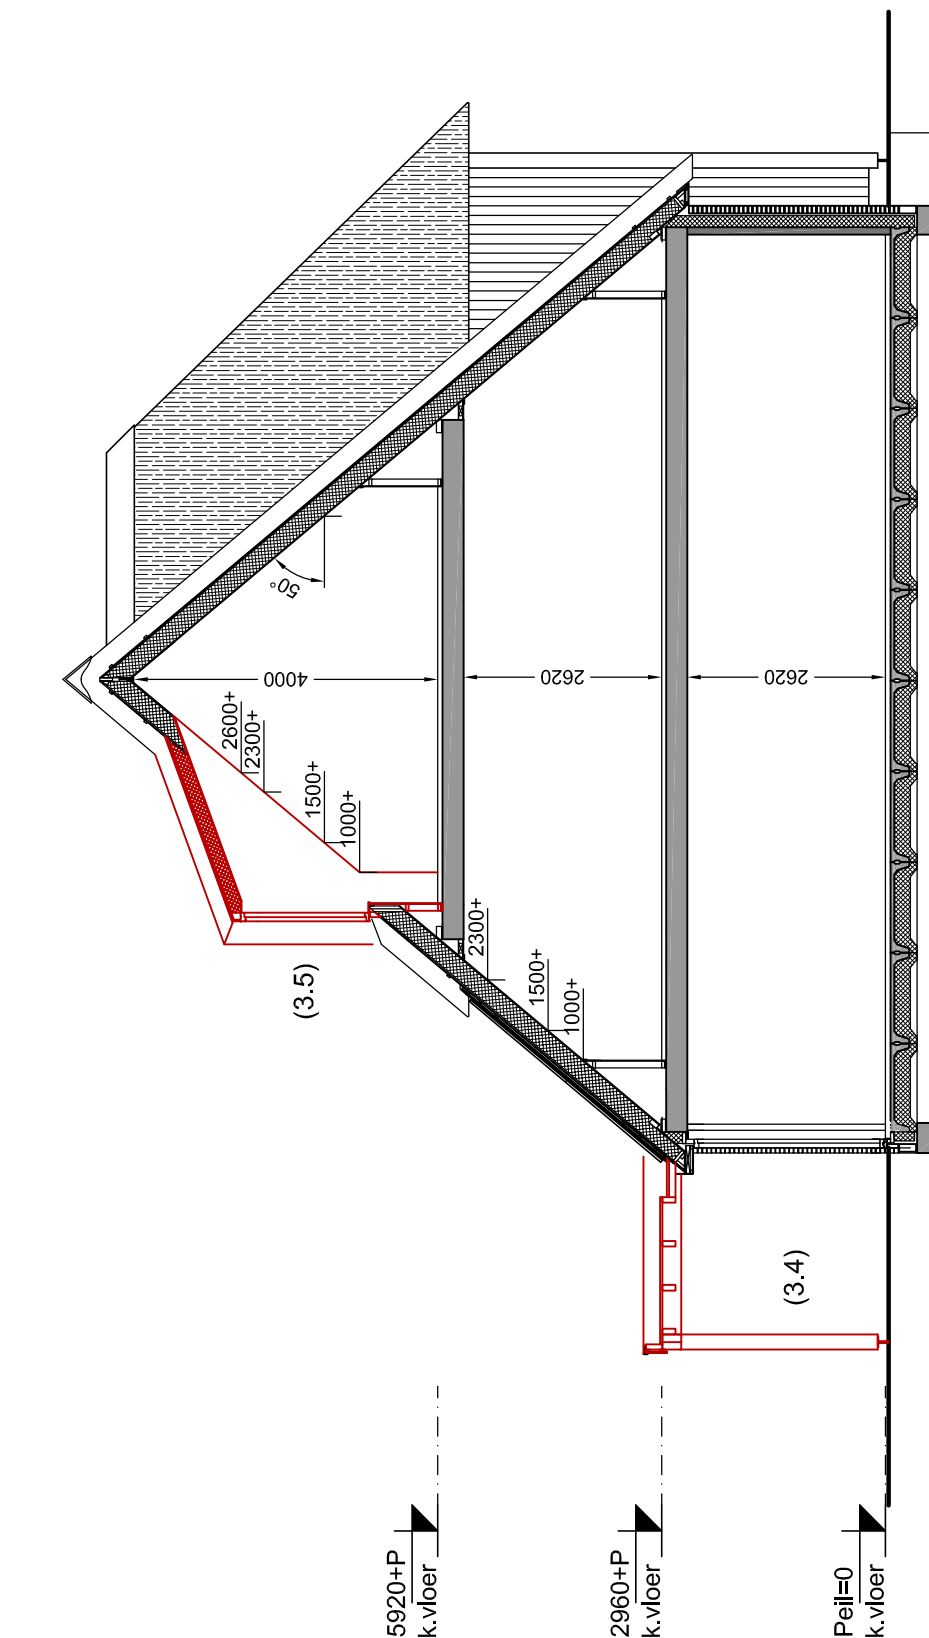

Doorsnede OP2
schaal 1:100

3.4 optie veranda 2,4 m + lichtstraat
3.5 optie dakkapel achtergevel

Renvoer materialen		Renvoer installatie	
	Beton		Deur
	Metselwerk baksteen		Slaapkamer
	Kalkzandsteen		Wc
	Lichte scheidingwand		Kookruimte
	Isolatie		Woonkamer
	Isolatie + houten geveldelen		Eetkamer
