


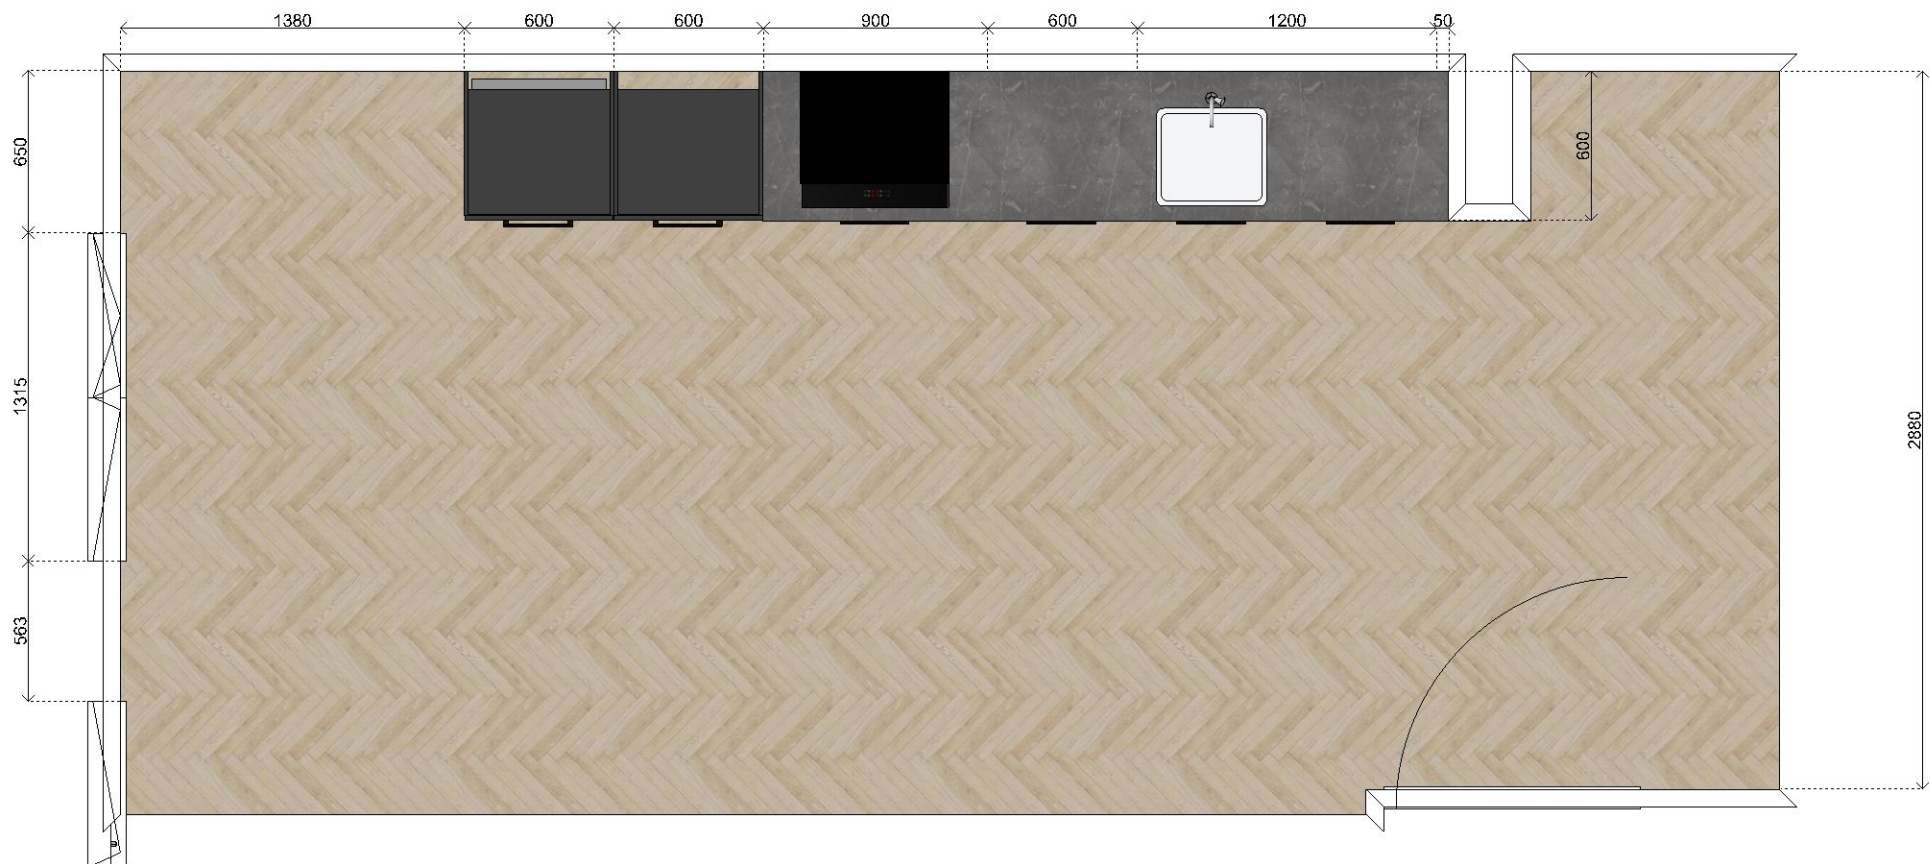


Klant	AM BV	Project	Hoef en Haag Fase H te Vianen	Datum	6-4-2023
Referentie	WN20467	BouwNr	-	Schaal	-
Bonnummer	45037181.01.57	Leveradres	Opstelling 7 / BEBO type X - 1ste verd - bnr. 34, 37, 40	Versie	NHS060423
Tekening	Bovenaanzicht	Verkoper	Robbert Schuurbijs	Formaat	A4L

Bouwkundige zaken op deze tekening zijn schetsmatig weergegeven. In werkelijkheid kunnen hierop afwijkingen voorkomen. Aan deze tekening kunnen geen rechten worden ontleend.



Klant	AM BV	Project	Hoef en Haag Fase H te Vianen	Datum	6-4-2023
Referentie	WN20467	BouwNr	-	Schaal	-
Bonnummer	45037181.01.57	Leveradres	Opstelling 7 / BEBO type X - 1ste verd - bnr. 34, 37, 40	Versie	NHS060423
Tekening	Wandaanzicht 1	Verkoper	Robbert Schuurbijs	Formaat	A4L

Bouwkundige zaken op deze tekening zijn schetsmatig weergegeven. In werkelijkheid kunnen hierop afwijkingen voorkomen. Aan deze tekening kunnen geen rechten worden ontleend.

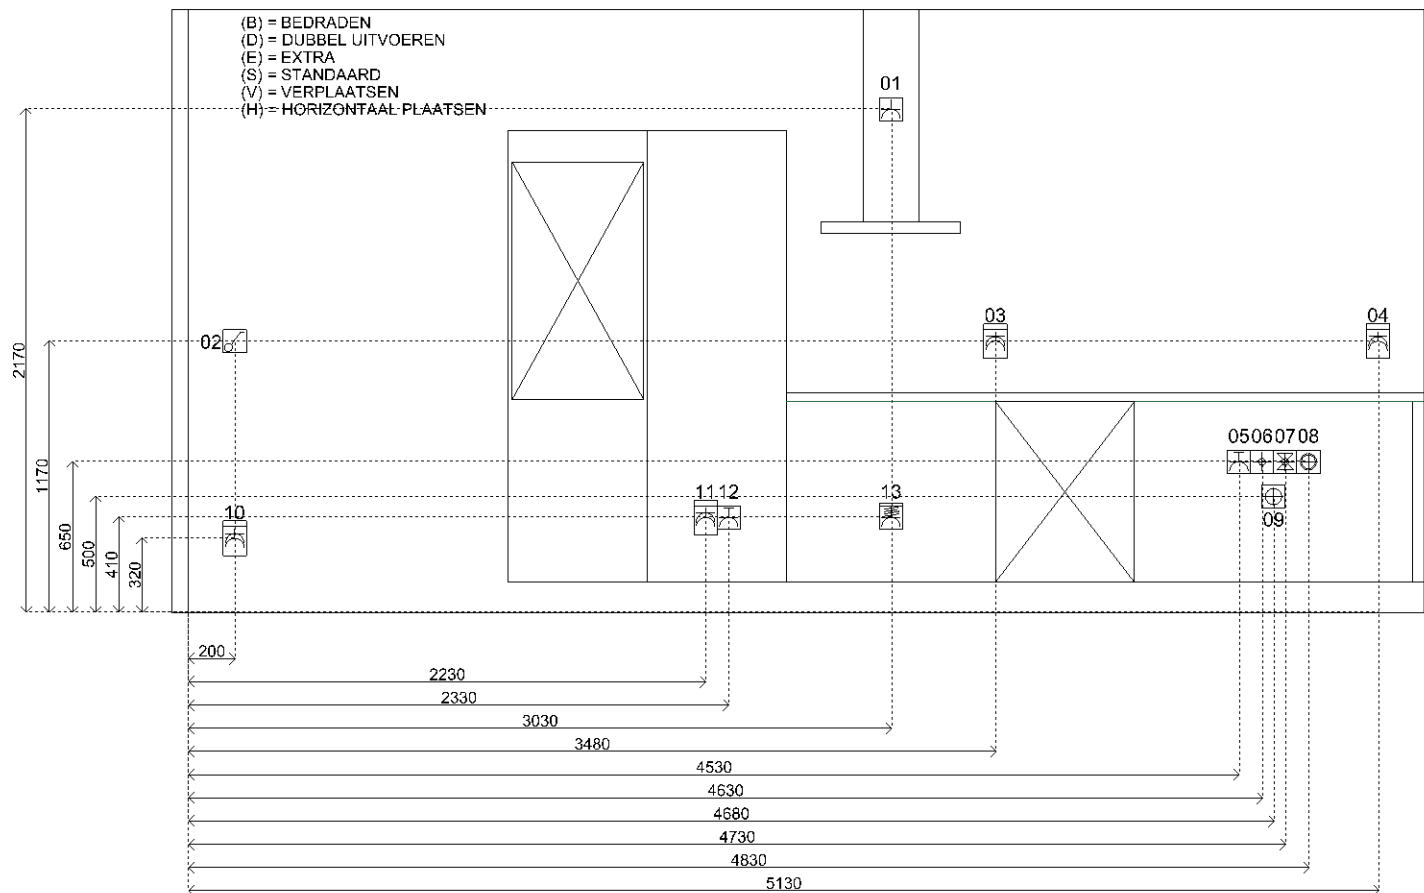

Sym	Detail
01	(S) E-WCD-ra t.b.v. afzuigkap
02	(S) Enkelpolige schakelaar
03	(S) D-WCD+ra t.b.v. huishoudelijk gebruik
04	(S) D-WCD+ra t.b.v. huishoudelijk gebruik
05	(S) E-WCD-ra (grp) t.b.v. vaatwasser
06	(S) Warmwaterleiding afgedopt
07	(S) Koudwaterleiding afgedopt
08	(S) Kraan (kw) met beluchter en terugslagklep t.b.v. vaatwasser
09	(S) Afvoer ø40mm tbv gootsteen en vaatwasser
10	(S) D-WCD+ra t.b.v. huishoudelijk gebruik
11	(S) D-WCD+ra t.b.v. koelkast
12	(S) E-WCD+ra (grp) t.b.v. combi
13	(S) 2 fasen perilex t.b.v. inductie



Klant	AM BV	Project	Hoef en Haag Fase H te Vianen	Datum	6-4-2023
Referentie	WN20467	BouwNr	-	Schaal	-
Bonnummer	45037181.01.57	Leveradres	Opstelling 7 / BEBO type X - 1ste verd - bnr. 34, 37, 40	Versie	NHS060423
Tekening	Installatietekening wand 1	Verkoper	Robbert Schuurbijs	Formaat	A4L

Bouwkundige zaken op deze tekening zijn schetsmatig weergegeven. In werkelijkheid kunnen hierop afwijkingen voorkomen. Aan deze tekening kunnen geen rechten worden ontleend.



Klant	AM BV	Project	Hoef en Haag Fase H te Vianen	Datum	6-4-2023
Referentie	WN20467	BouwNr	-	Schaal	-
Bonnummer	45037181.01.57	Leveradres	Opstelling 7 / BEBO type X - 1ste verd - bnr. 34, 37, 40	Versie	NHS060423
Tekening	Rendering 1	Verkoper	Robbert Schuurbijs	Formaat	A4L

Bouwkundige zaken op deze tekening zijn schetsmatig weergegeven. In werkelijkheid kunnen hierop afwijkingen voorkomen. Aan deze tekening kunnen geen rechten worden ontleend.