



Middelkoop Culemborg	Klant: BPD ontwikkeling BV	Project: De Erven Fase 3	Adviseur: Dick Molenaar
Beesdseweg 2	Referentie: 104870kims	Bouwnr: 86 + 93	Datum: 7/5/20
4104 AW CULEMBORG		Leveradr: Hoef en Haag	

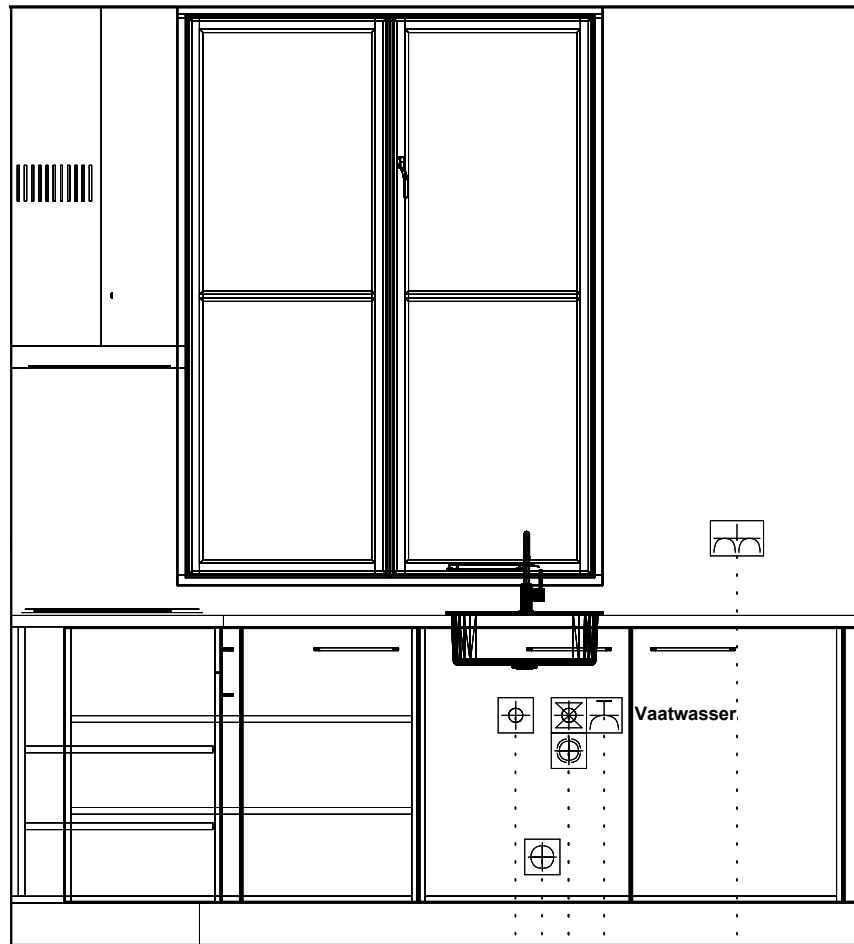


- Warmwater 15mm 650\1425 —————
- Afvoer 40mm 250\1500 —————
- Wateraansl v.w.m. 550\1575 —————
- Koudwateraansl 15mm 650\1575 —————
- Enk Wkd met ra grp 650\1675 —————
- Dubb Wcd met ra H 1150\2050 —————

Middelkoop Culemborg Beesdseweg 2 4104 AW CULEMBORG	Klant: BPD ontwikkeling BV Referentie: 104870kims	Project: De Erven Fase 3 Bouwnr: 86 + 93 Leveradr: Hoef en Haag	Adviseur: Dick Molenaar Datum: 7/5/20
---	--	---	--

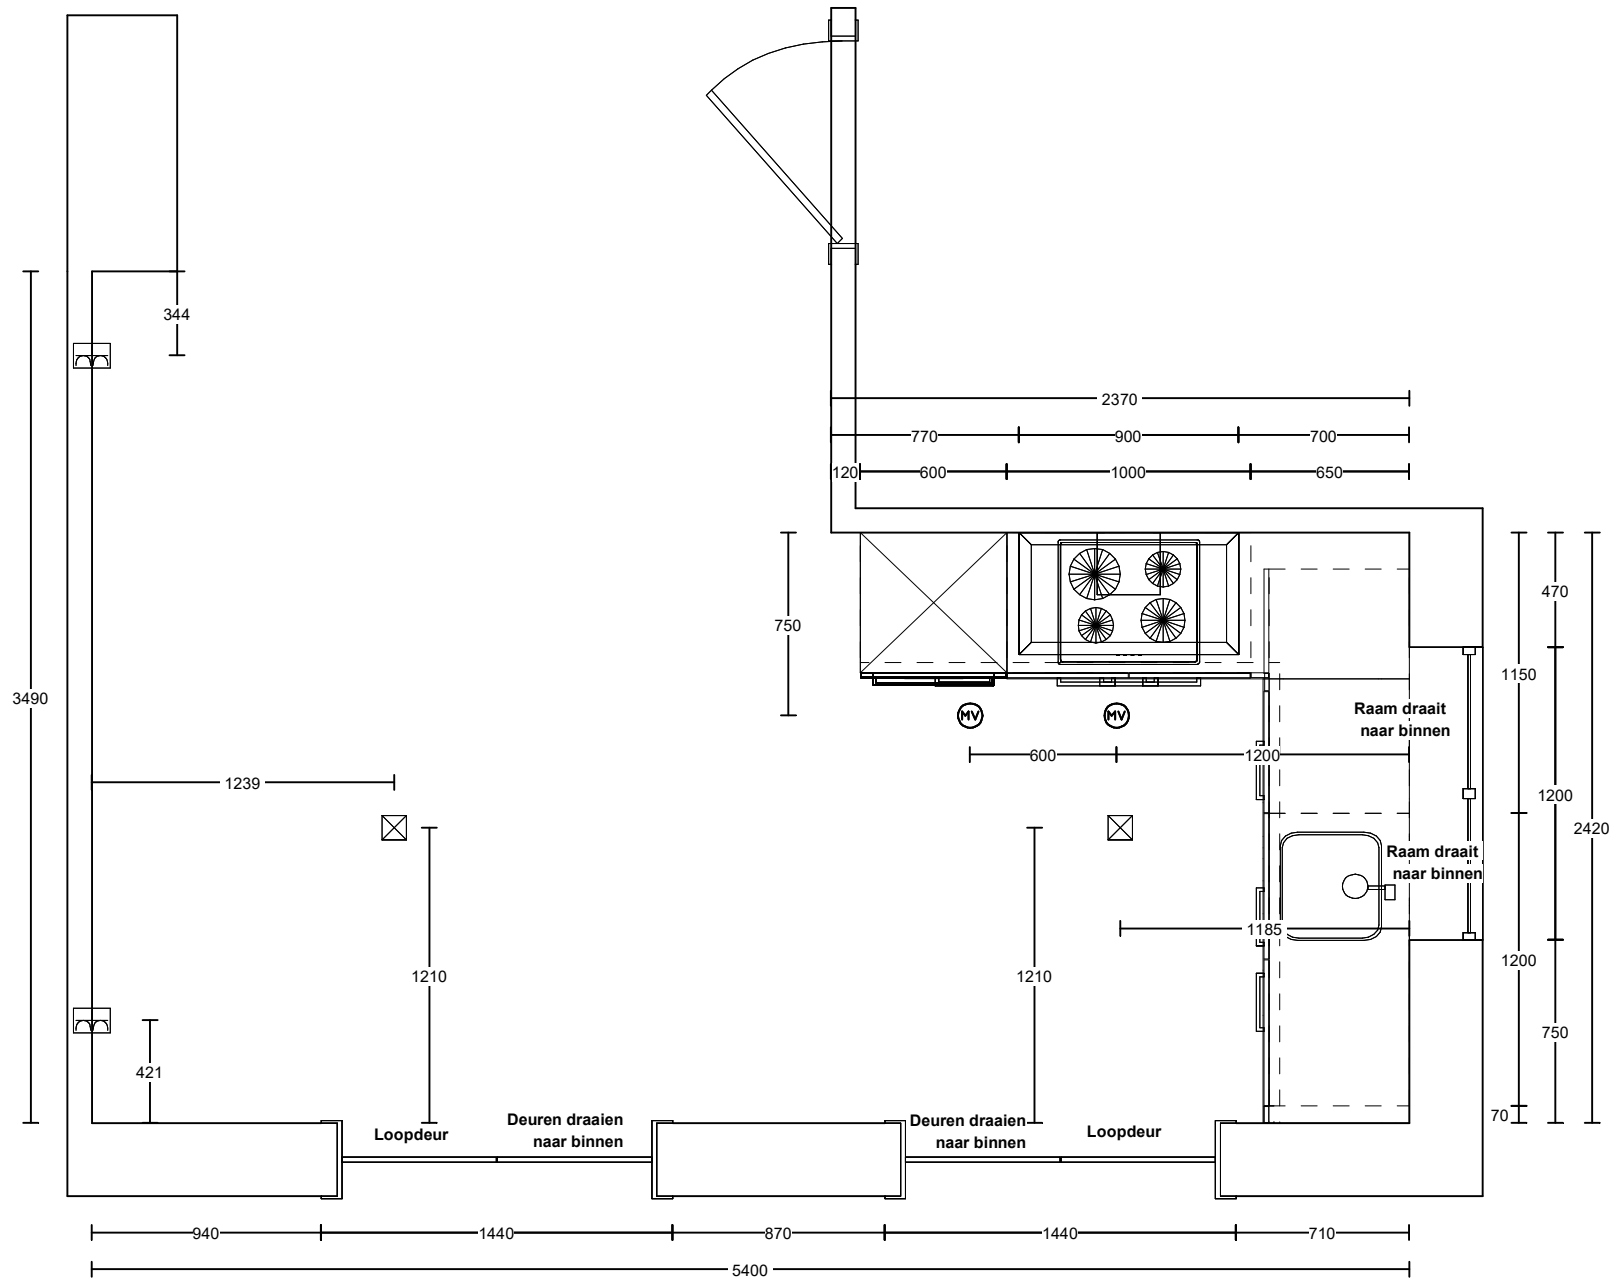

Middelkoop Culemborg Beesdseweg 2 4104 AW CULEMBORG	Klant: BPD ontwikkeling BV Referentie: 104870kims	Project: De Erven Fase 3 Bouwnr: 86 + 93 Leveradr: Hoef en Haag	Adviseur: Dick Molenaar Datum: 7/5/20
---	--	---	--

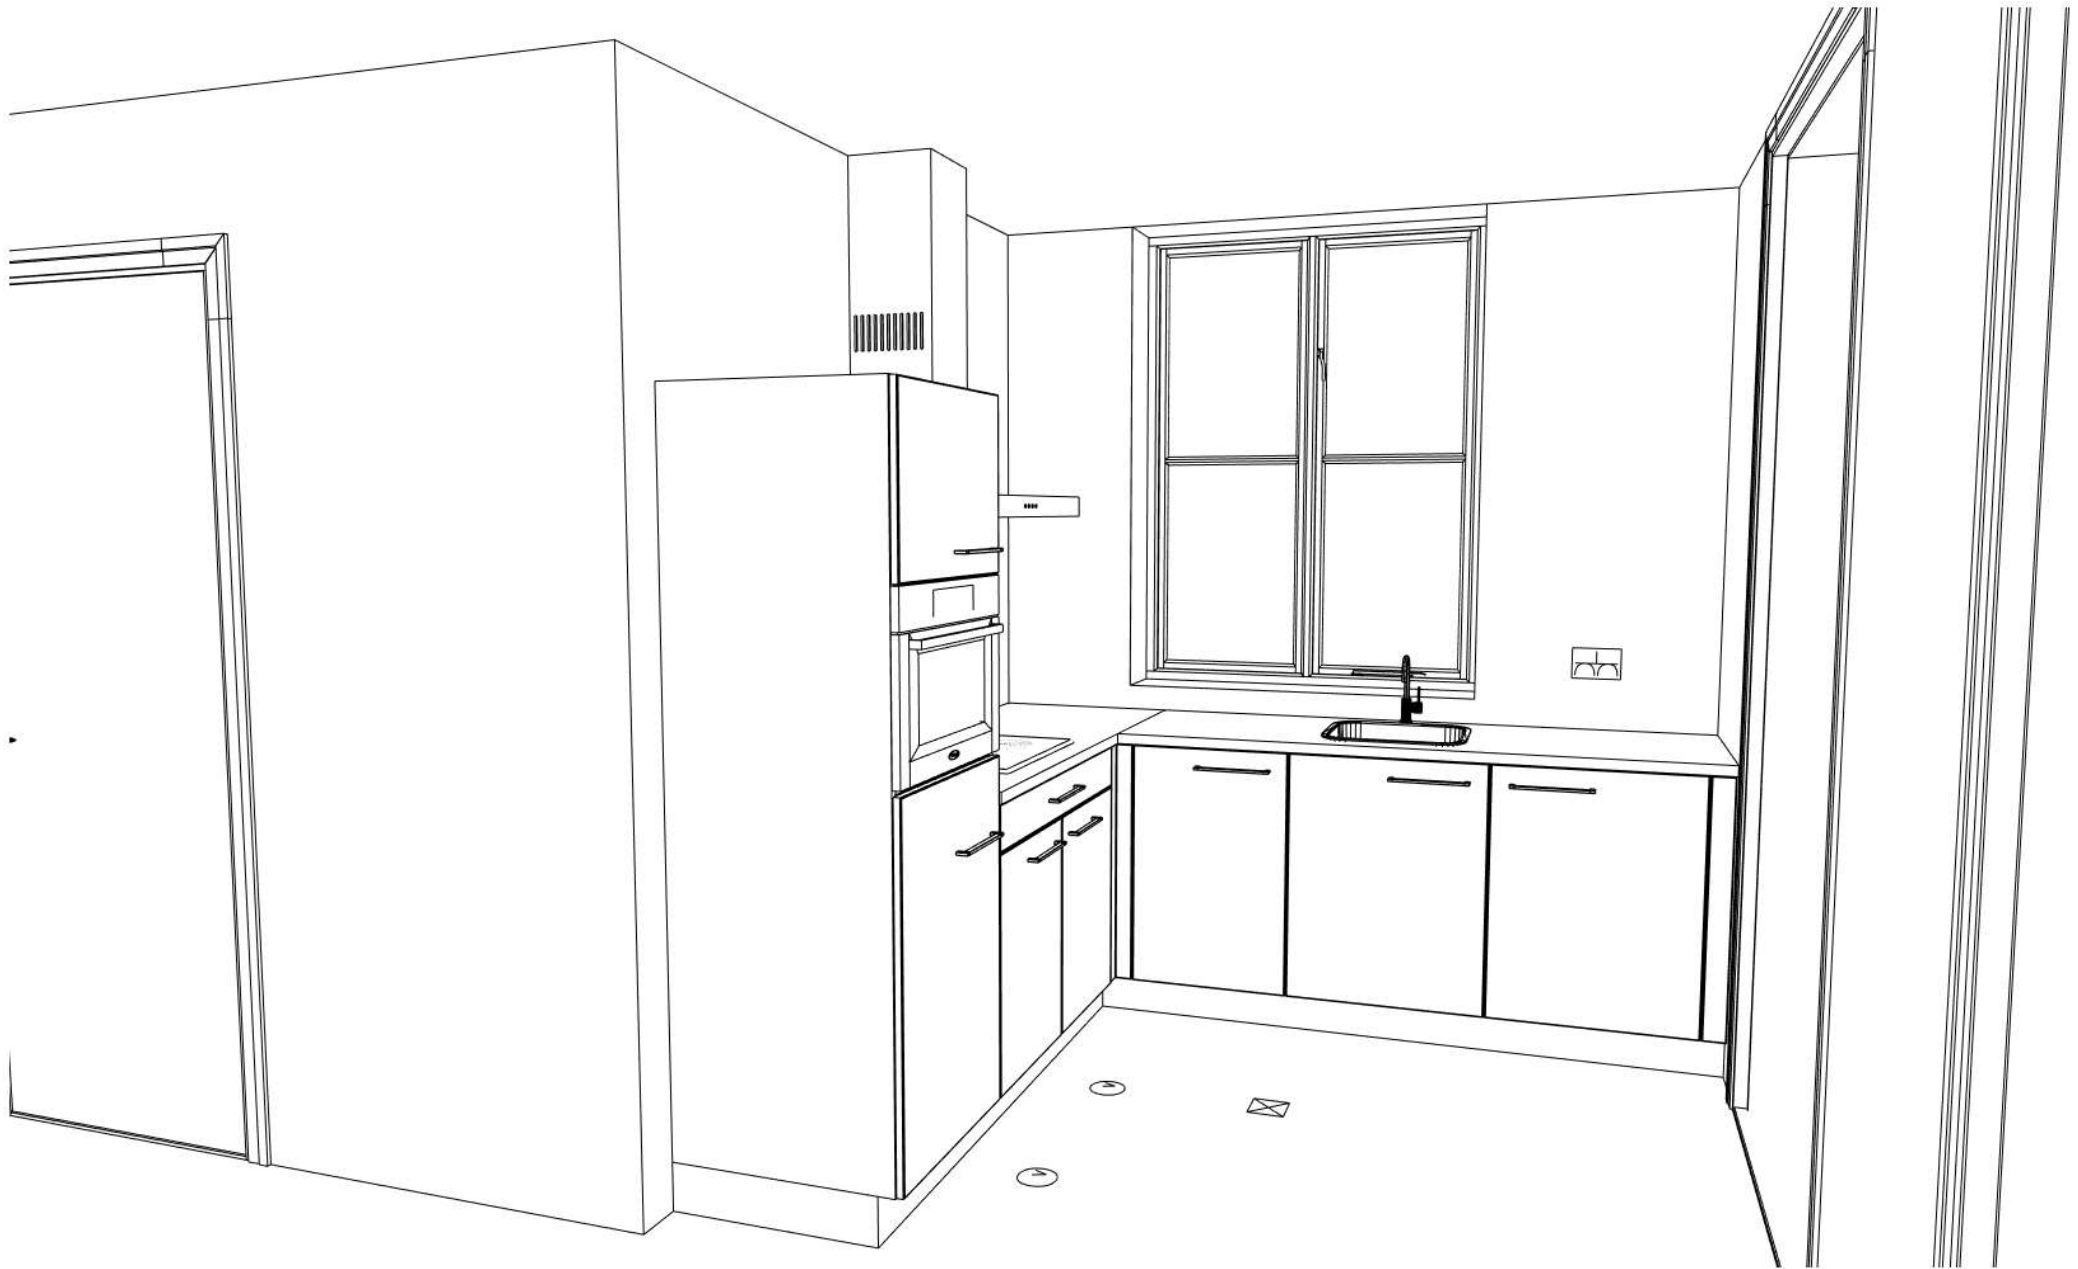

Middelkoop Culemborg

Beesdseweg 2

4104 AW CULEMBORG

Klant: BPD ontwikkeling BV

Referentie: 104870kims

Project: De Erven Fase 3

Bouwnr: 86 + 93

Leveradr: Hoef en Haag

Adviseur: Dick Molenaar

Datum: 7/5/20