




1:100 Begane grond

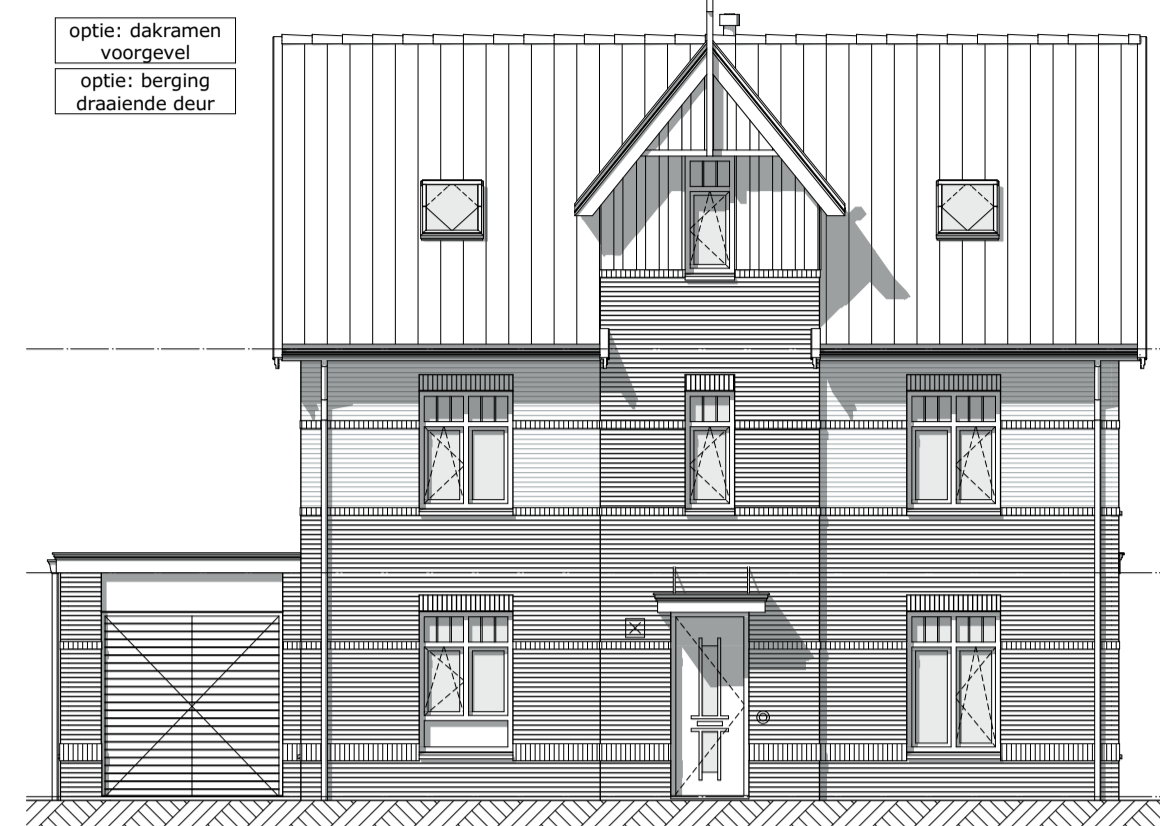


1:100 Voorgevel

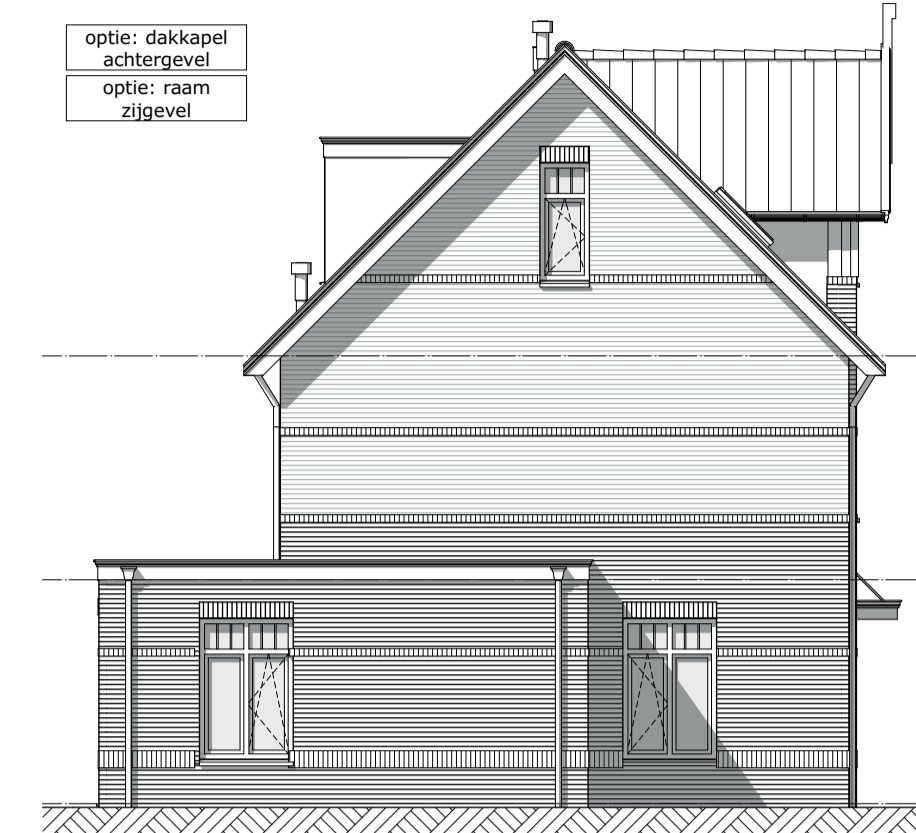


1:100 Linkergevel

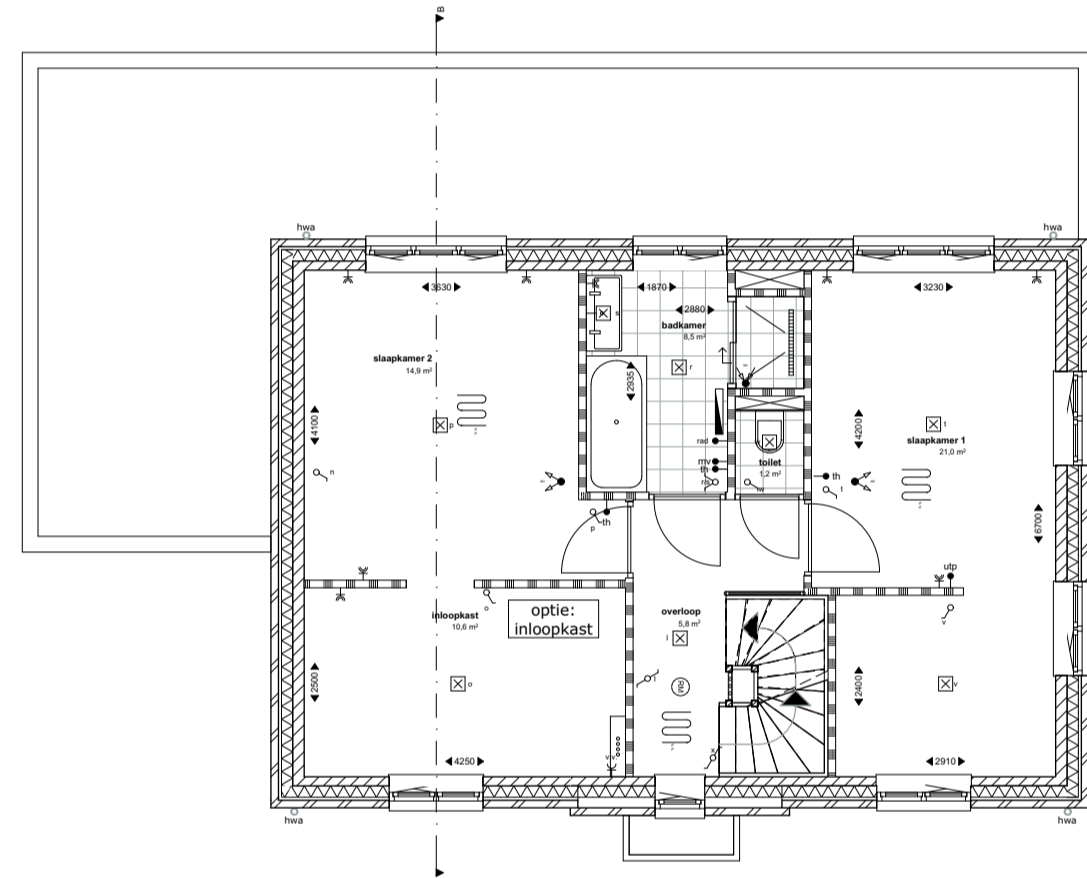


1:100 1e verdieping

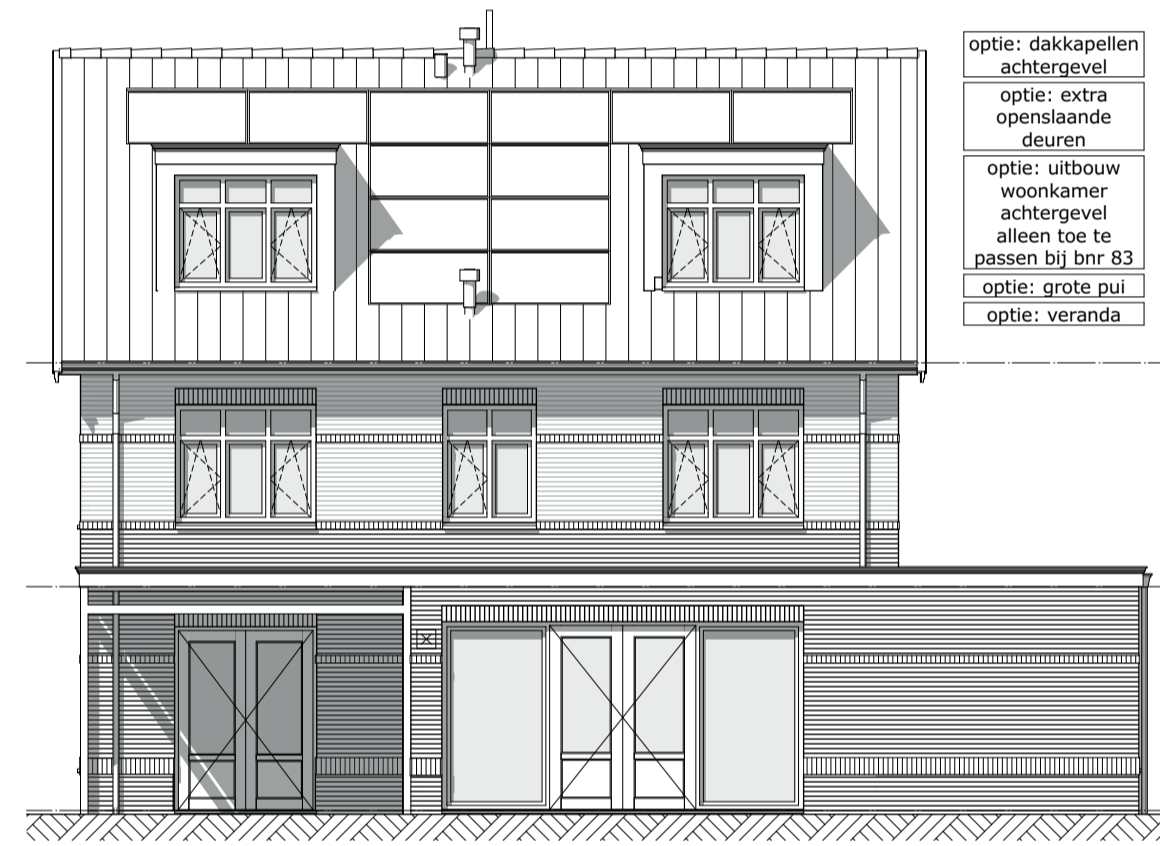


1:100 Achtergevel

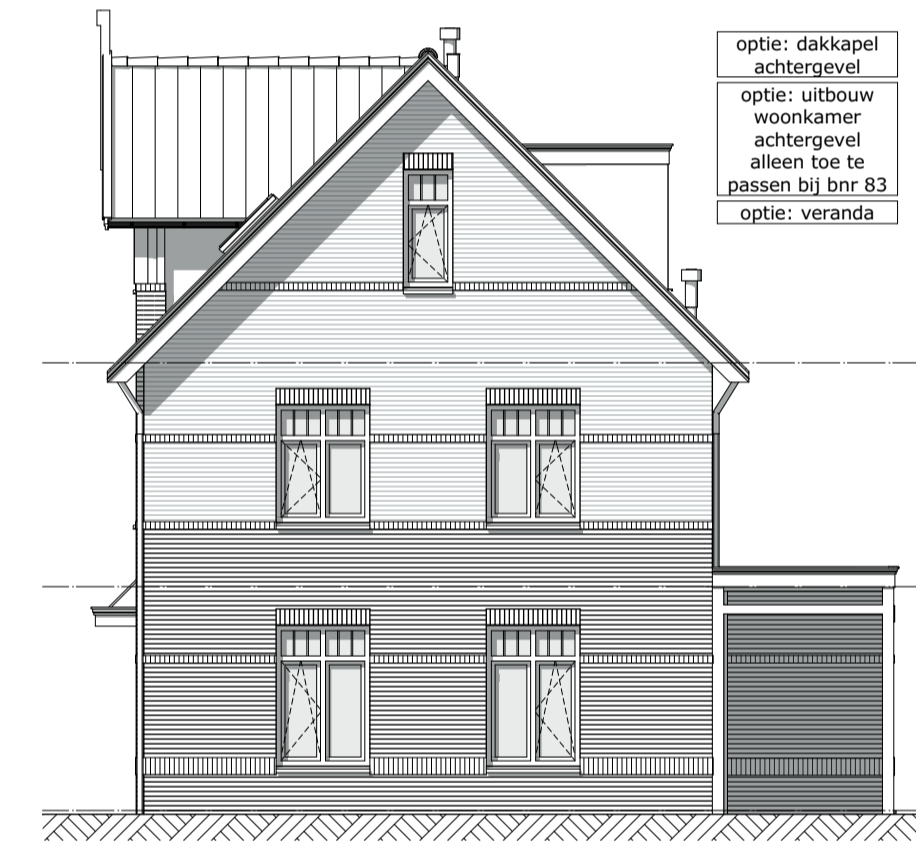

1:100 Rechtergevel

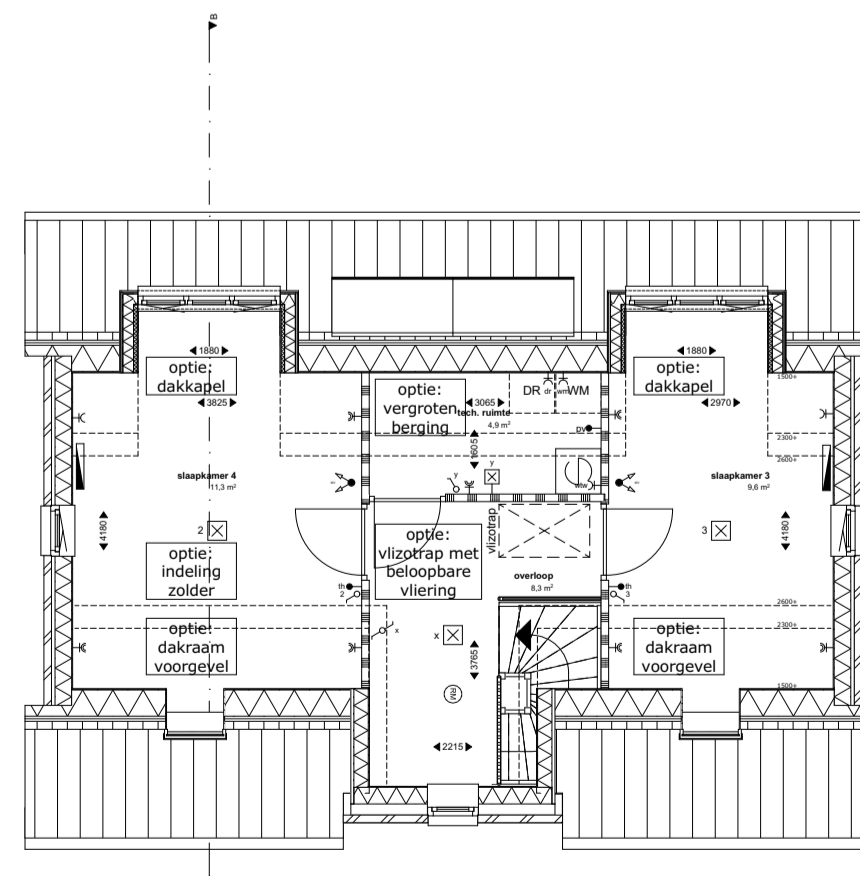

1:100 2e verdieping

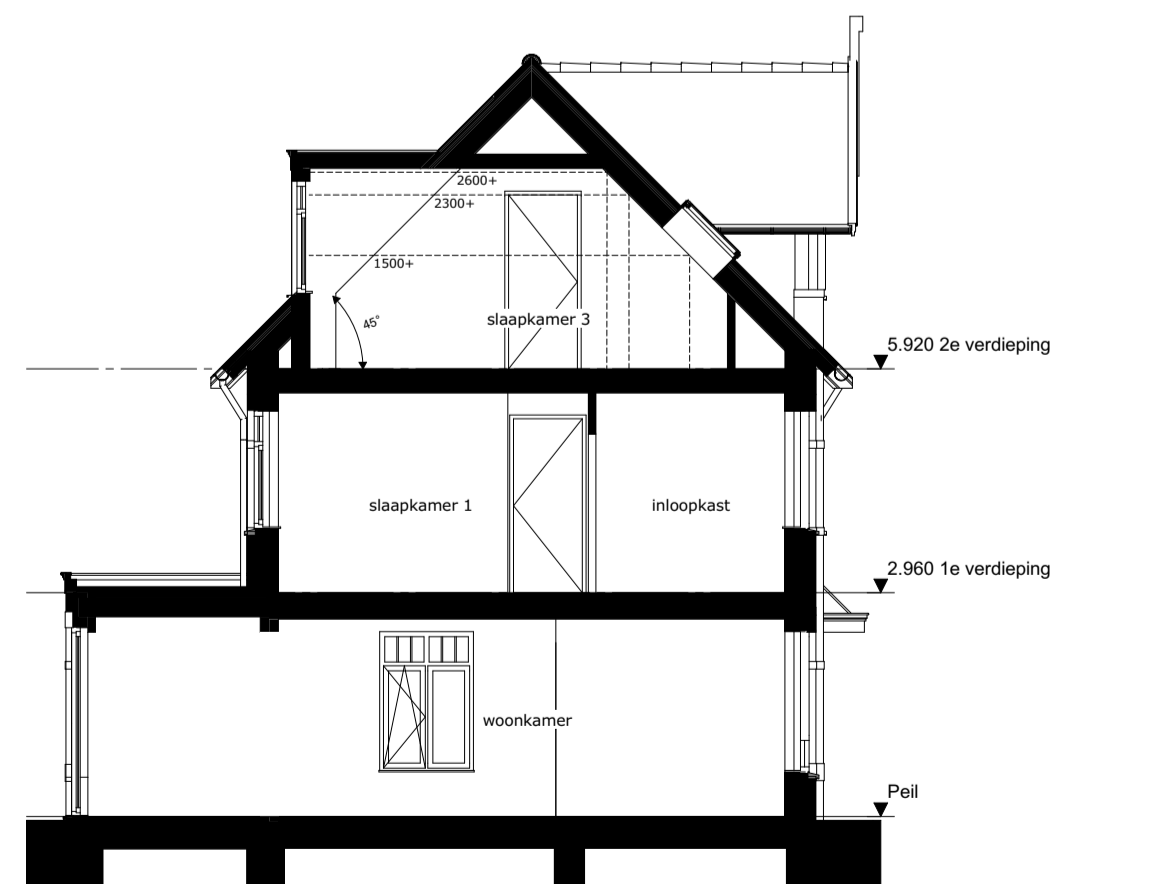

1:100 Doorsnede B-B

**Renvooi:**

	bultengevel		ventilatie unit
	lichte scheidingswand		mechanische ventilatiepunt (aantallen en positie ter aanname/indicatie)
	tegelwerk		opstelplaats wasmachine/droger
	hemelwaterafvoer		vloerverwarming-verdeler
	rookmelder		vloerverwarming
	meterkast		elektrische radiator
	vloerluis 550x750		warmtepomp

De positie van pv panelen, dakramen, dakdoorvoeren en hwa's zijn ter indicatie. Er kunnen hiervoor geen rechten ontleend worden aan deze tekeningen  
Indeling technische ruimte onder trap is ter indicatie

**Installaties:**

	schakelaar enkelpolig	ov:	oven
	schakelaar serie	kk:	koelkast
	schakelaar wissel	afz:	afzuiger
	loze leiding	v.v.:	vloerverwarming
	thermostaat	rad:	radiator
	thermostaat/binnenvoeler	pv:	pv-panelen
	lichtpunt plafond	wm:	wasmachine
	wandlichtpunt	b:	boiler
	aansluiting pomp	vw:	vaatwasser
	enkele wandcontactdoos	CO:	CO2 sensor
	dubbele wandcontactdoos horizontaal	↑	vorstvrij buitenkraan
	deurbel		
	deurbel drucker		

Project **Hoef en Haag 3d Vianen**

Tekening naam: Overzichtsblad woning opties vrijstaand C1  
schaal: 1:100 get.: KP datum: 30-04-2021 formaat: A1

**ZVA**  
Zeinstra Veerbeek Architecten  
1151-Plantsoen 5  
2497 GA Den Haag  
Telefoon: +31 703478594  
info@zeinstraveerbeek.nl  
www.zeinstraveerbeek.nl

**Vrijstaand C1**  
Werknummer: **0467**  
Tekening nr: **VK-2026**  
Fase: **Verkoop**  
Architect: **Zeinstra Veerbeek Architecten**  
Opdrachtgever: **Hoef en Haag CV**