



1:50 Begane grond

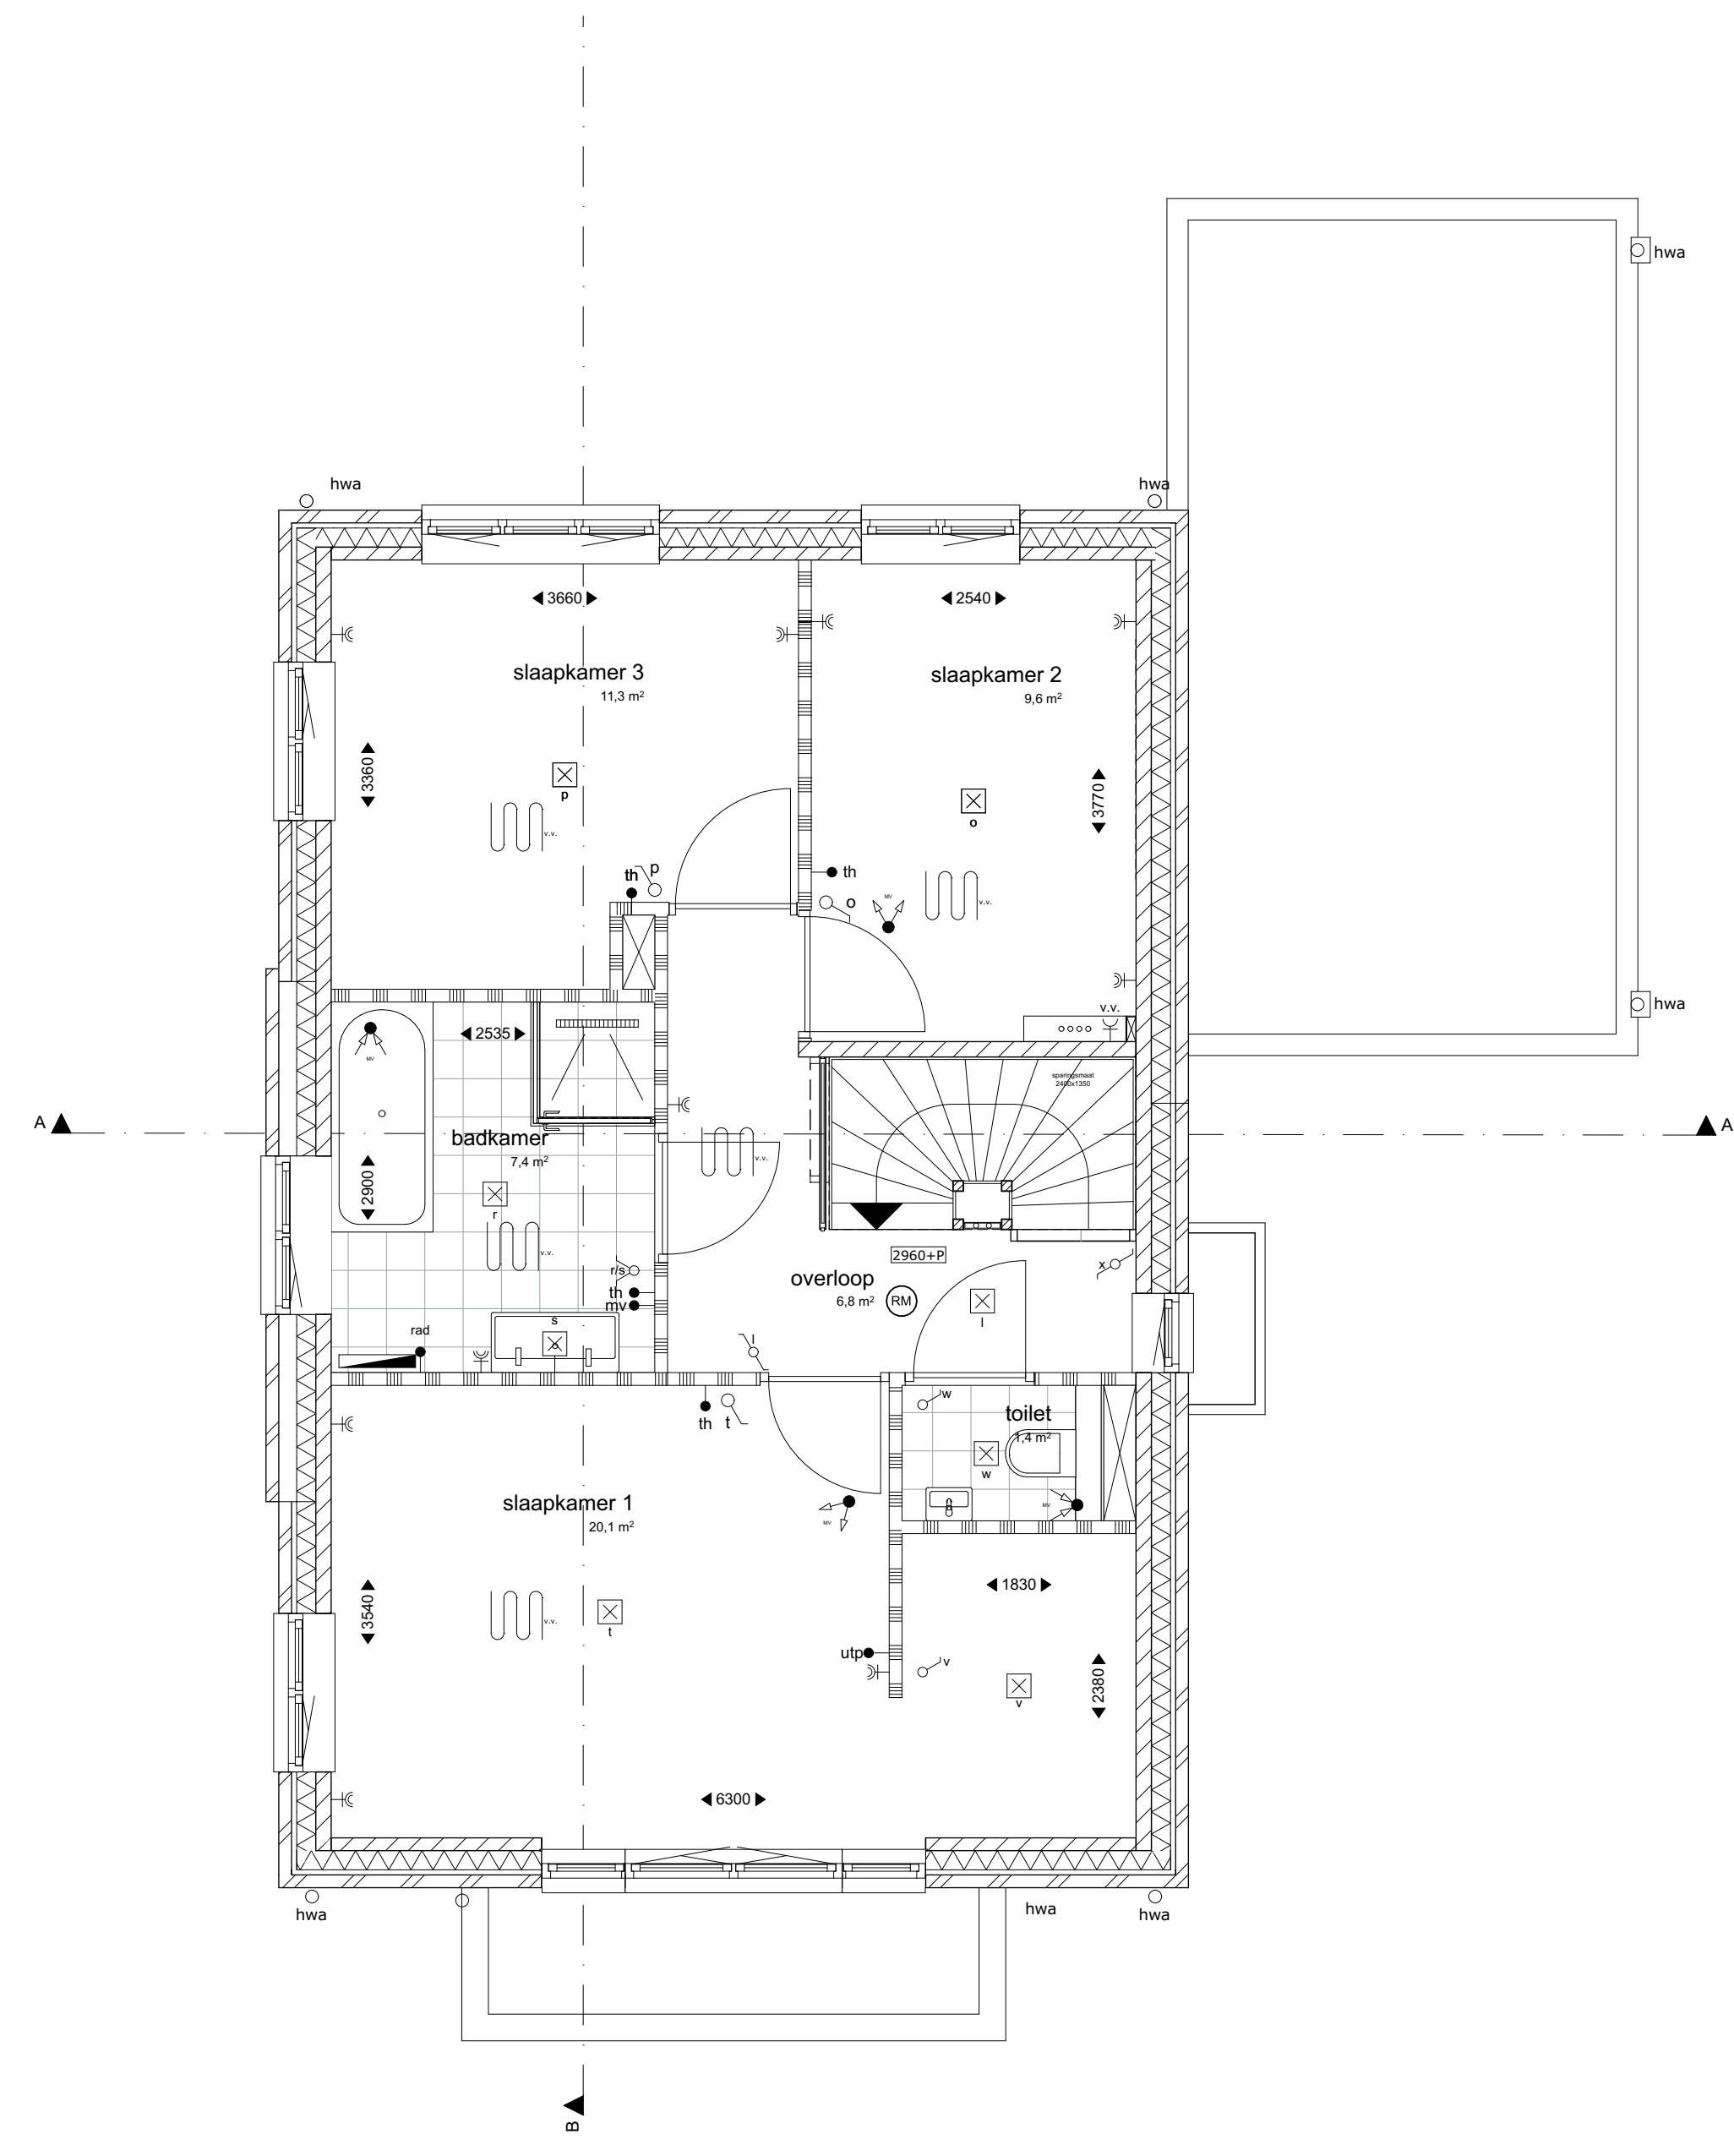

1:50 1e verdieping

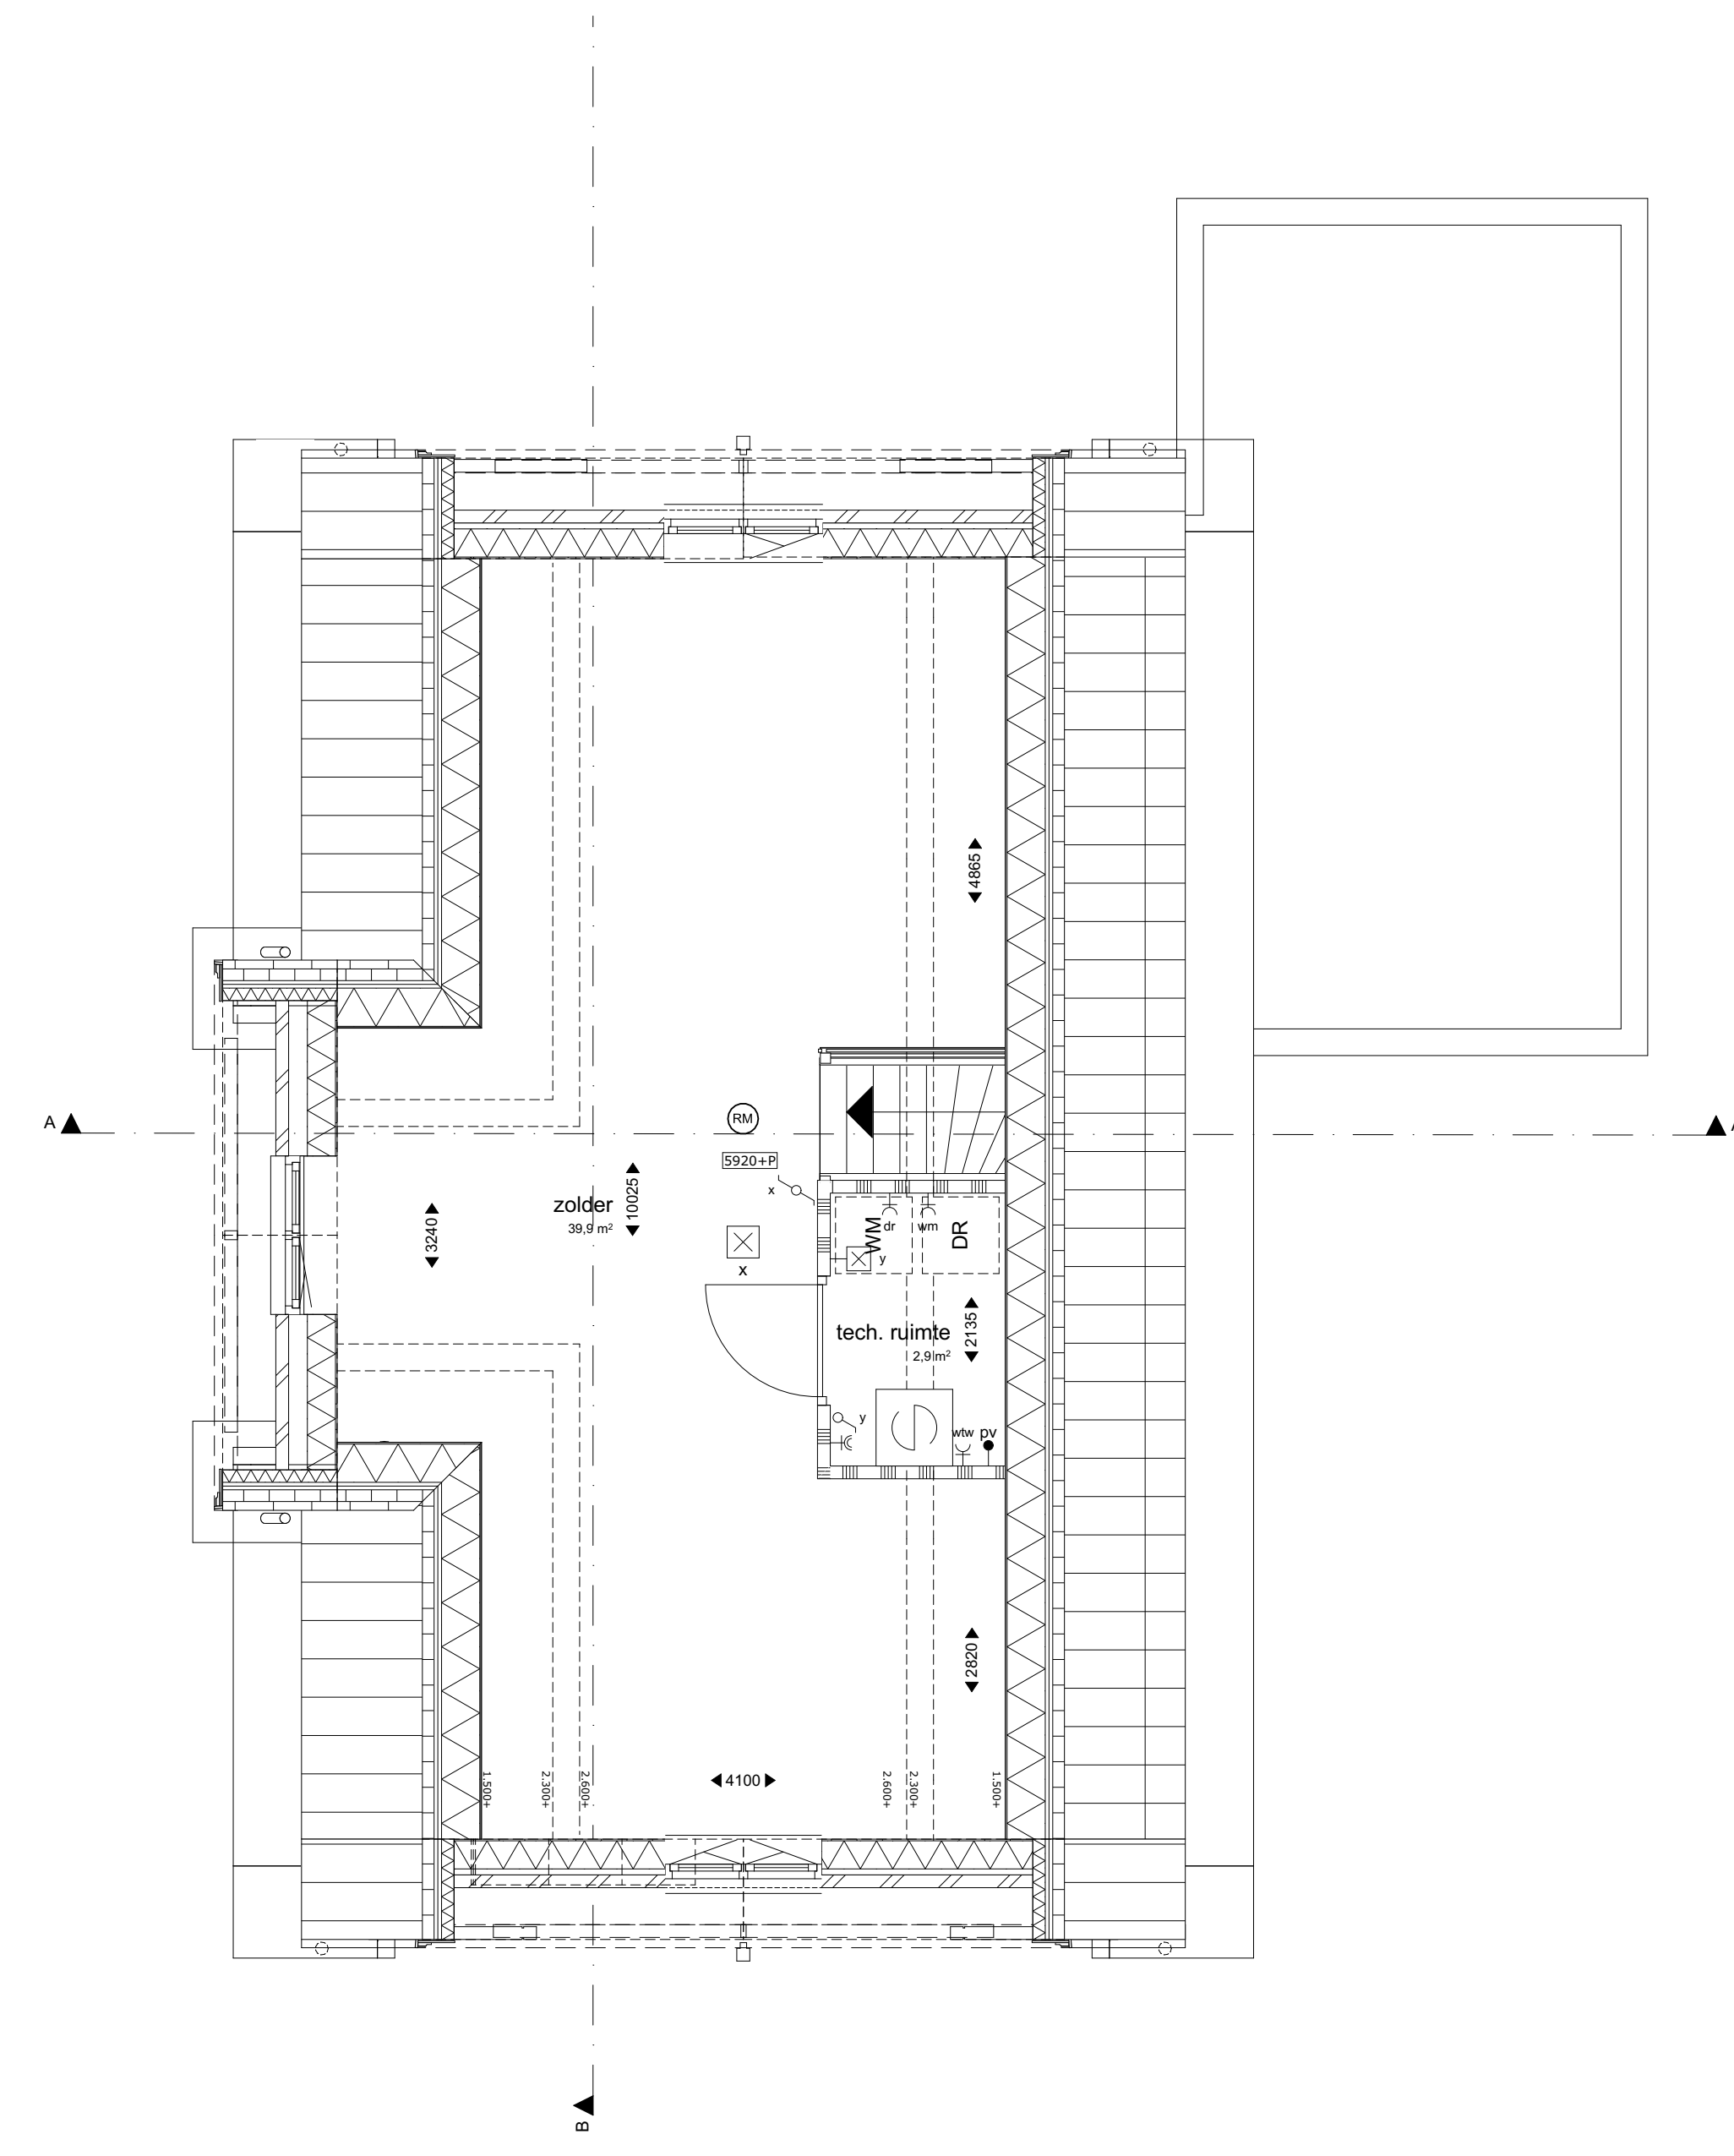

1:50 2e verdieping




Voorgevel 1:100




Linkergevel 1:100




Achtergevel 1:100

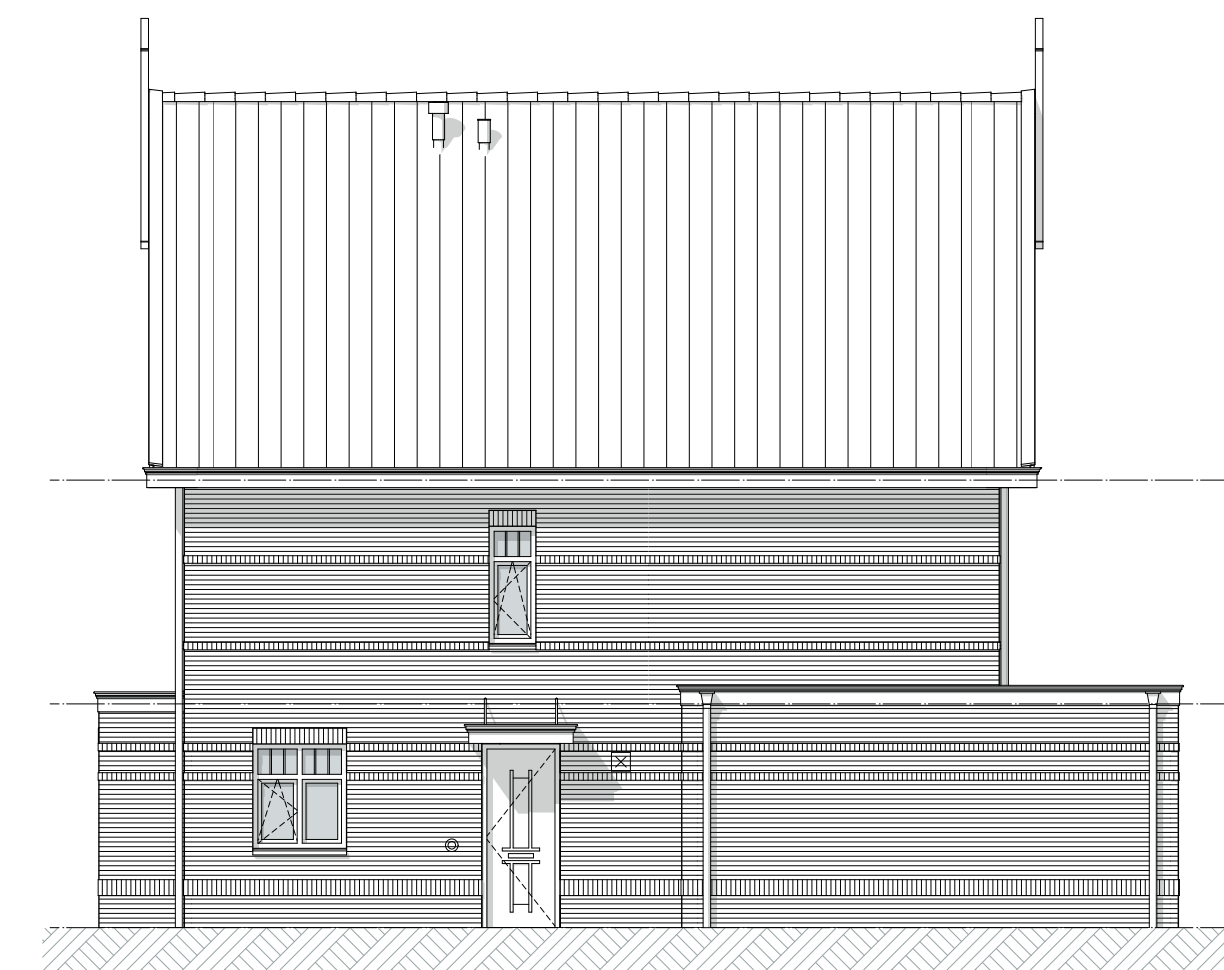

Rechtergevel 1:100

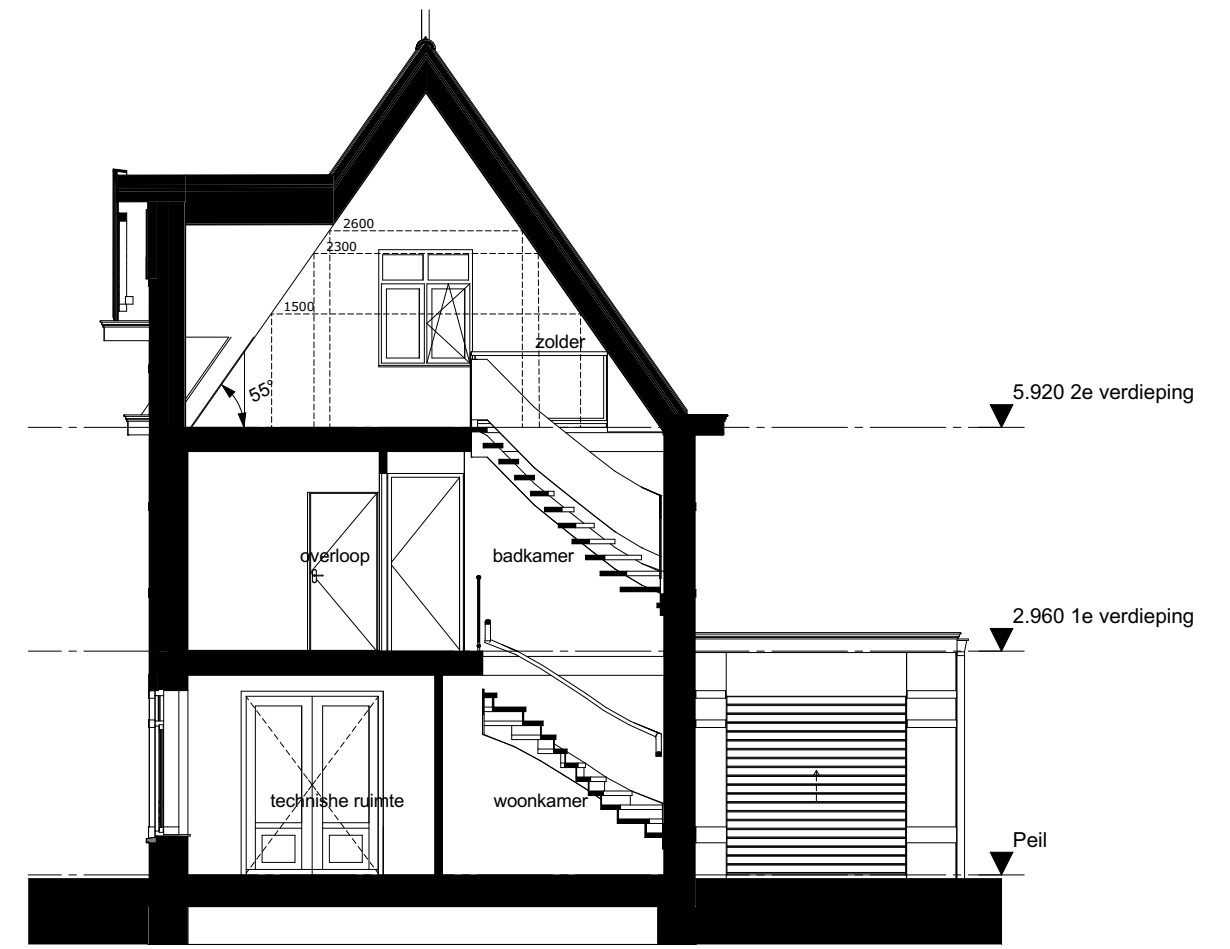

Doorsnede A-A 1:100

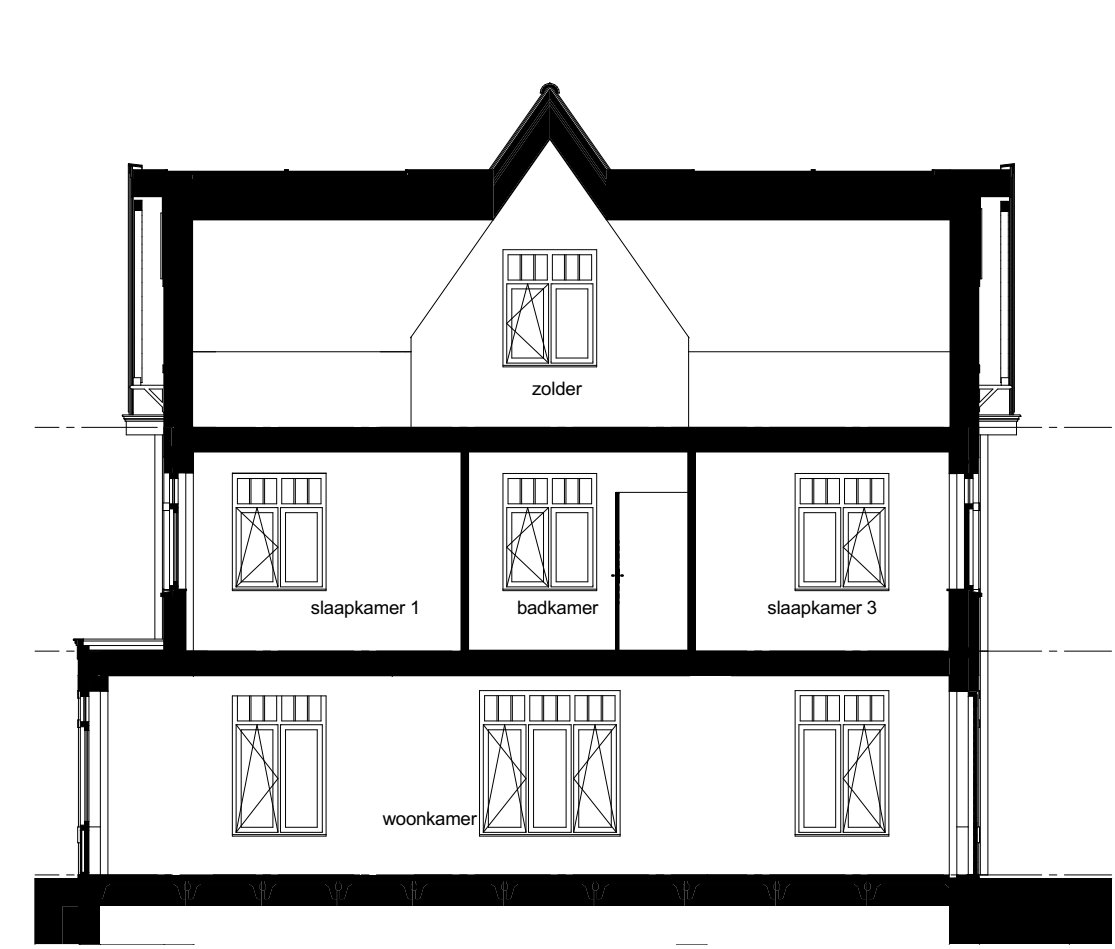

Doorsnede B-B 1:100

Renvooi:

	buitengevel		ventilatie unit
	lichte scheidingwand		mechanische ventilatiepunt (aantallen en posities for aangevoerd/inductie)
	tegelwerk		postplaats wasmachine/droger
	metalen vloer		vloerverwarming-verdelers
	rookleider		vloerverwarming
	meterkast		elektrische radiator
	vloerluis 550x750		warmtepomp

De posities van pv panelen, dakramen, dakboorvoeren en hwa's zijn ter indicatie. Er kunnen hiervoor geen rechten ontleend worden aan deze tekening.

Indeling technische ruimtes onder trap is ter indicatie

Installaties:

	schakelaar enkelpolig		ov: oven
	schakelaar serie		kk: koelkast
	schakelaar wissel		afz: afzuiger
	loze leiding		v.v.: vloerverwarming
	thermostaat		rad: radiator
	thermostaat/binnenvoeler		pv: pv-panelen
	lichtpunt plafond		wm: wasmachine
	wandlichtpunt		b: boiler
	aansluiting pomp		vw: vaatwasser
	enkele wandcontactdoos		CD: CO2 sensor
	dubbele wandcontactdoos horizontaal		o: deurbel
	deurbel		o deurbel drucker

Project **Hoef en Haag**
Het Lint fase 3d Vianen

Tekening naam: Overzichtsblad woning type vsA2zp spiegel (vrijstaand A2)
schaal: 1:50, 1:100 get. nr. datum: 11-05-2023 formaat: A0

Vrijstaand A2 Bouwvr. 50

Werknummer: **0467**
Tekening nr.: **VK-1018**
Fase: **Verkoop**
Architect: **Zuinstra Veerbeek Architecten**
Opdrachtgever: **Hoef en Haag CV**

