




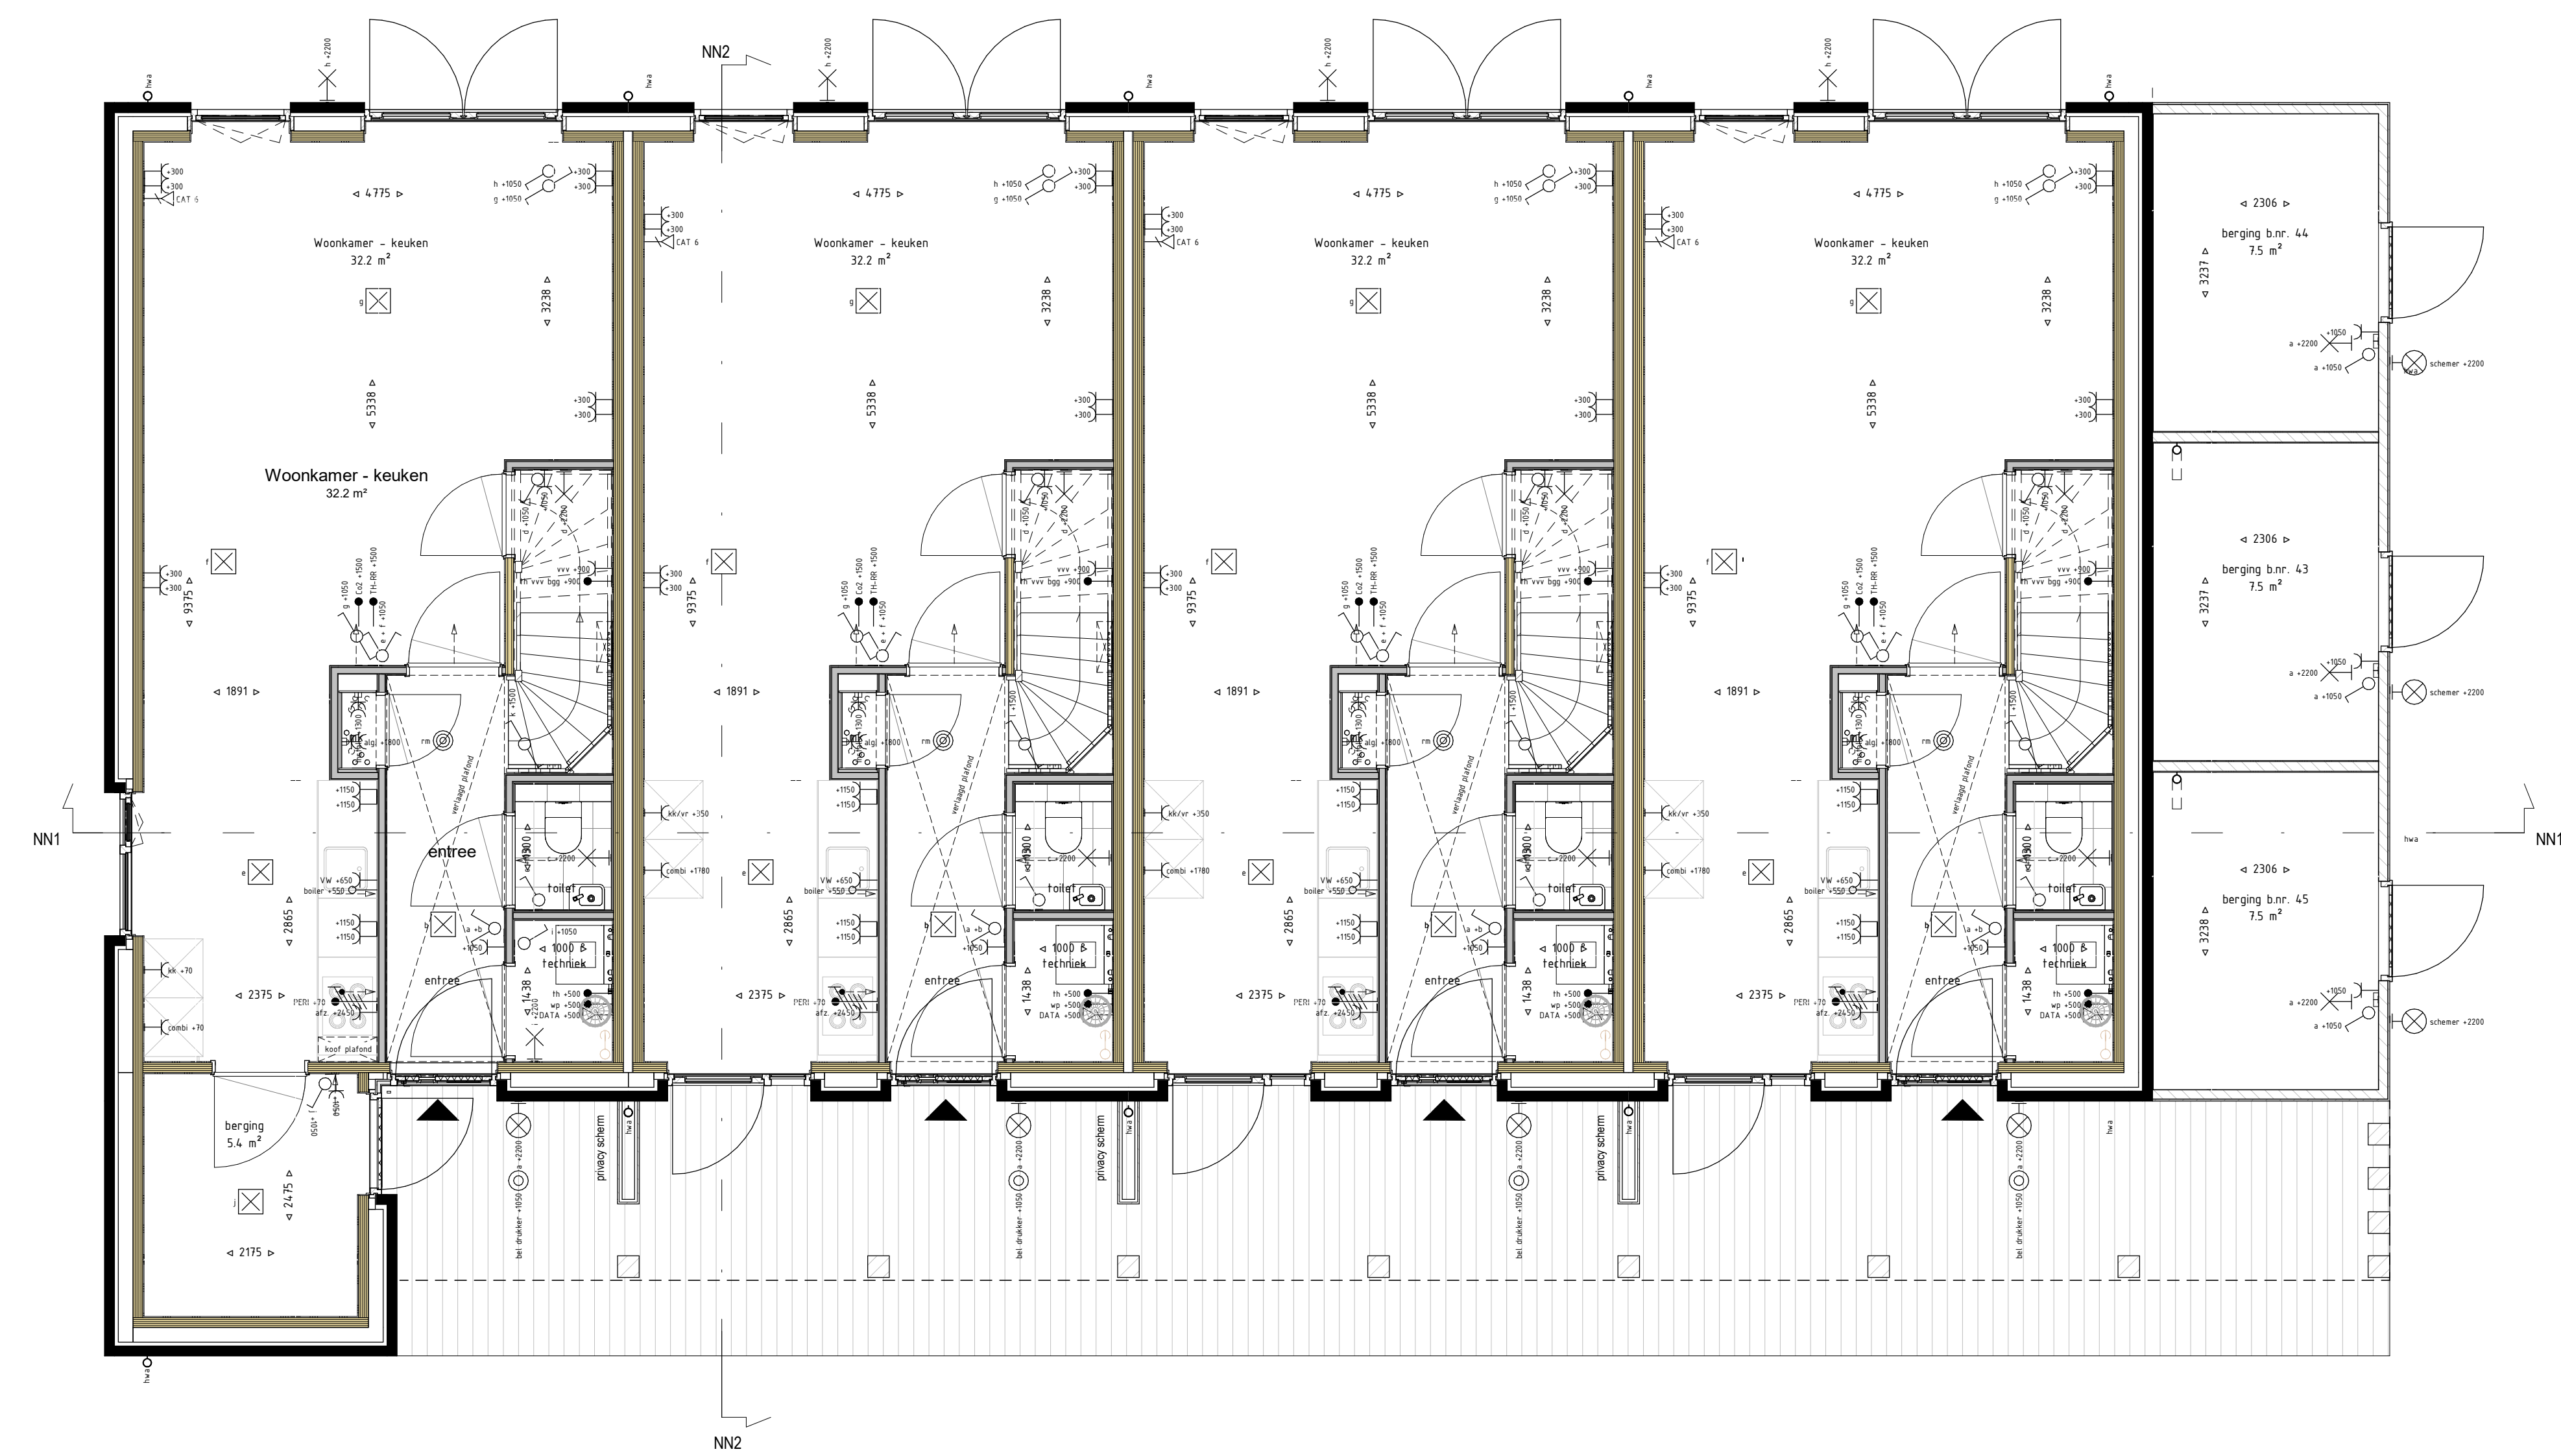


Begane grond
1:50

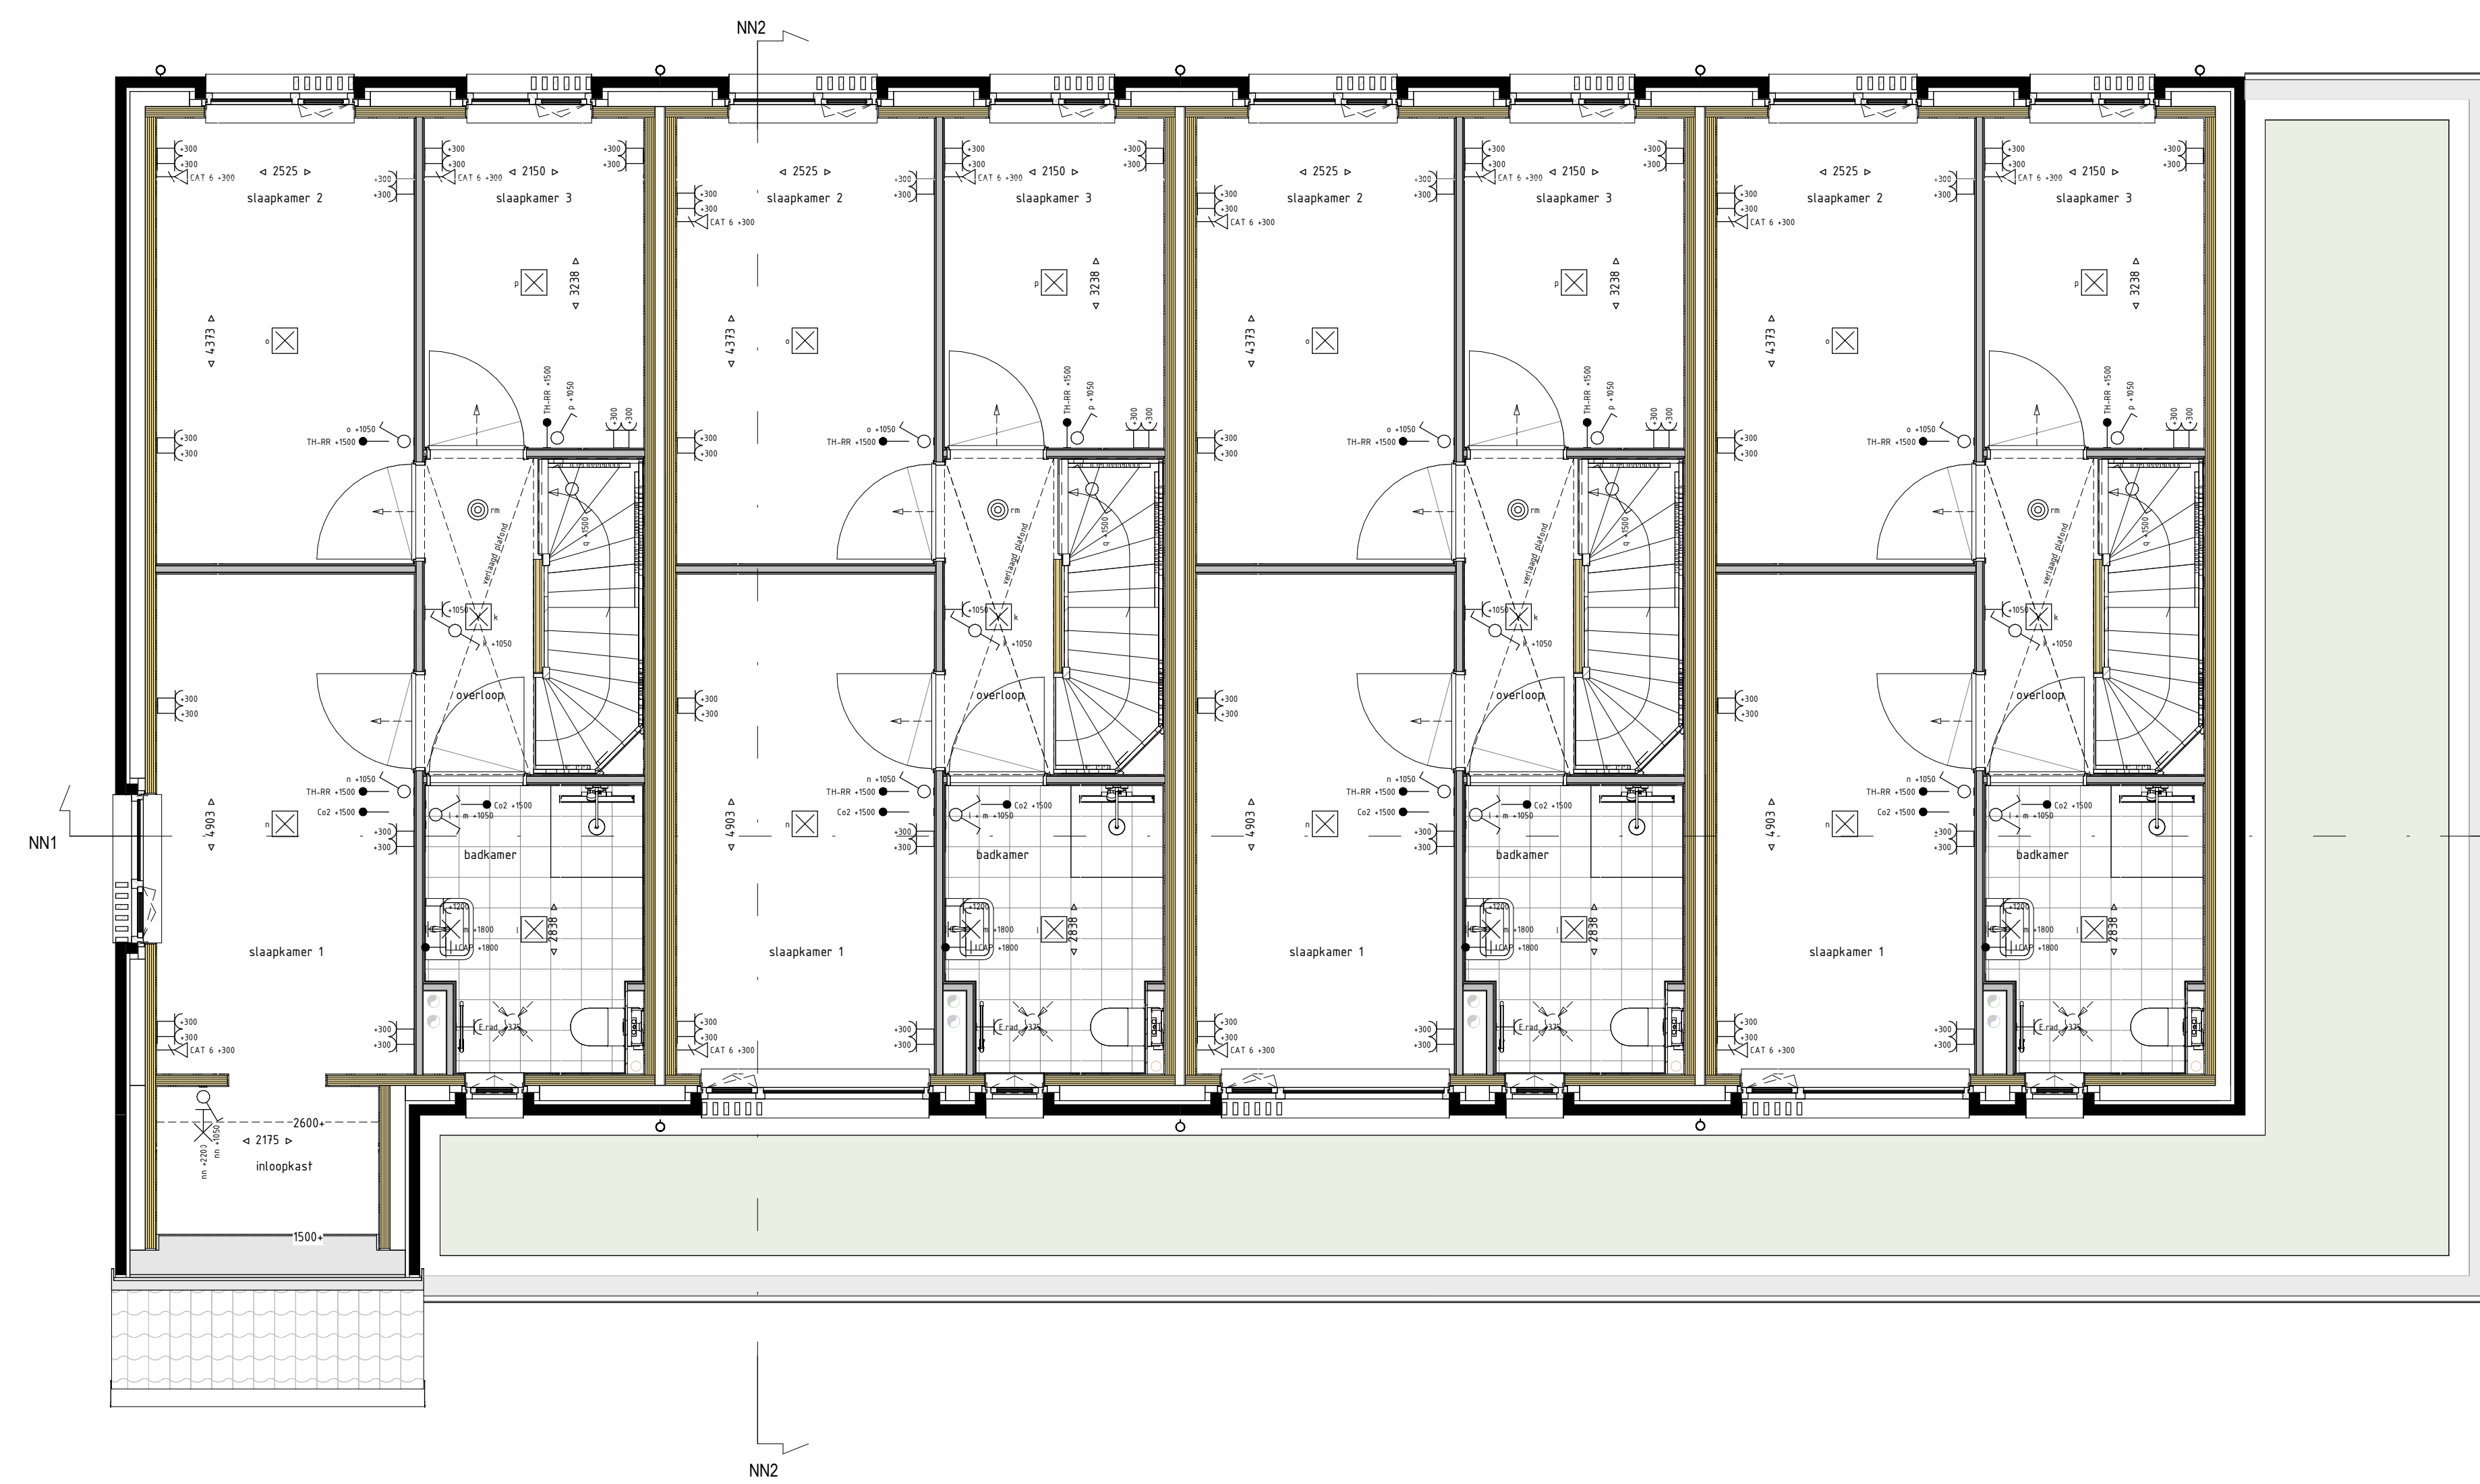


Eerste verdieping
1:50

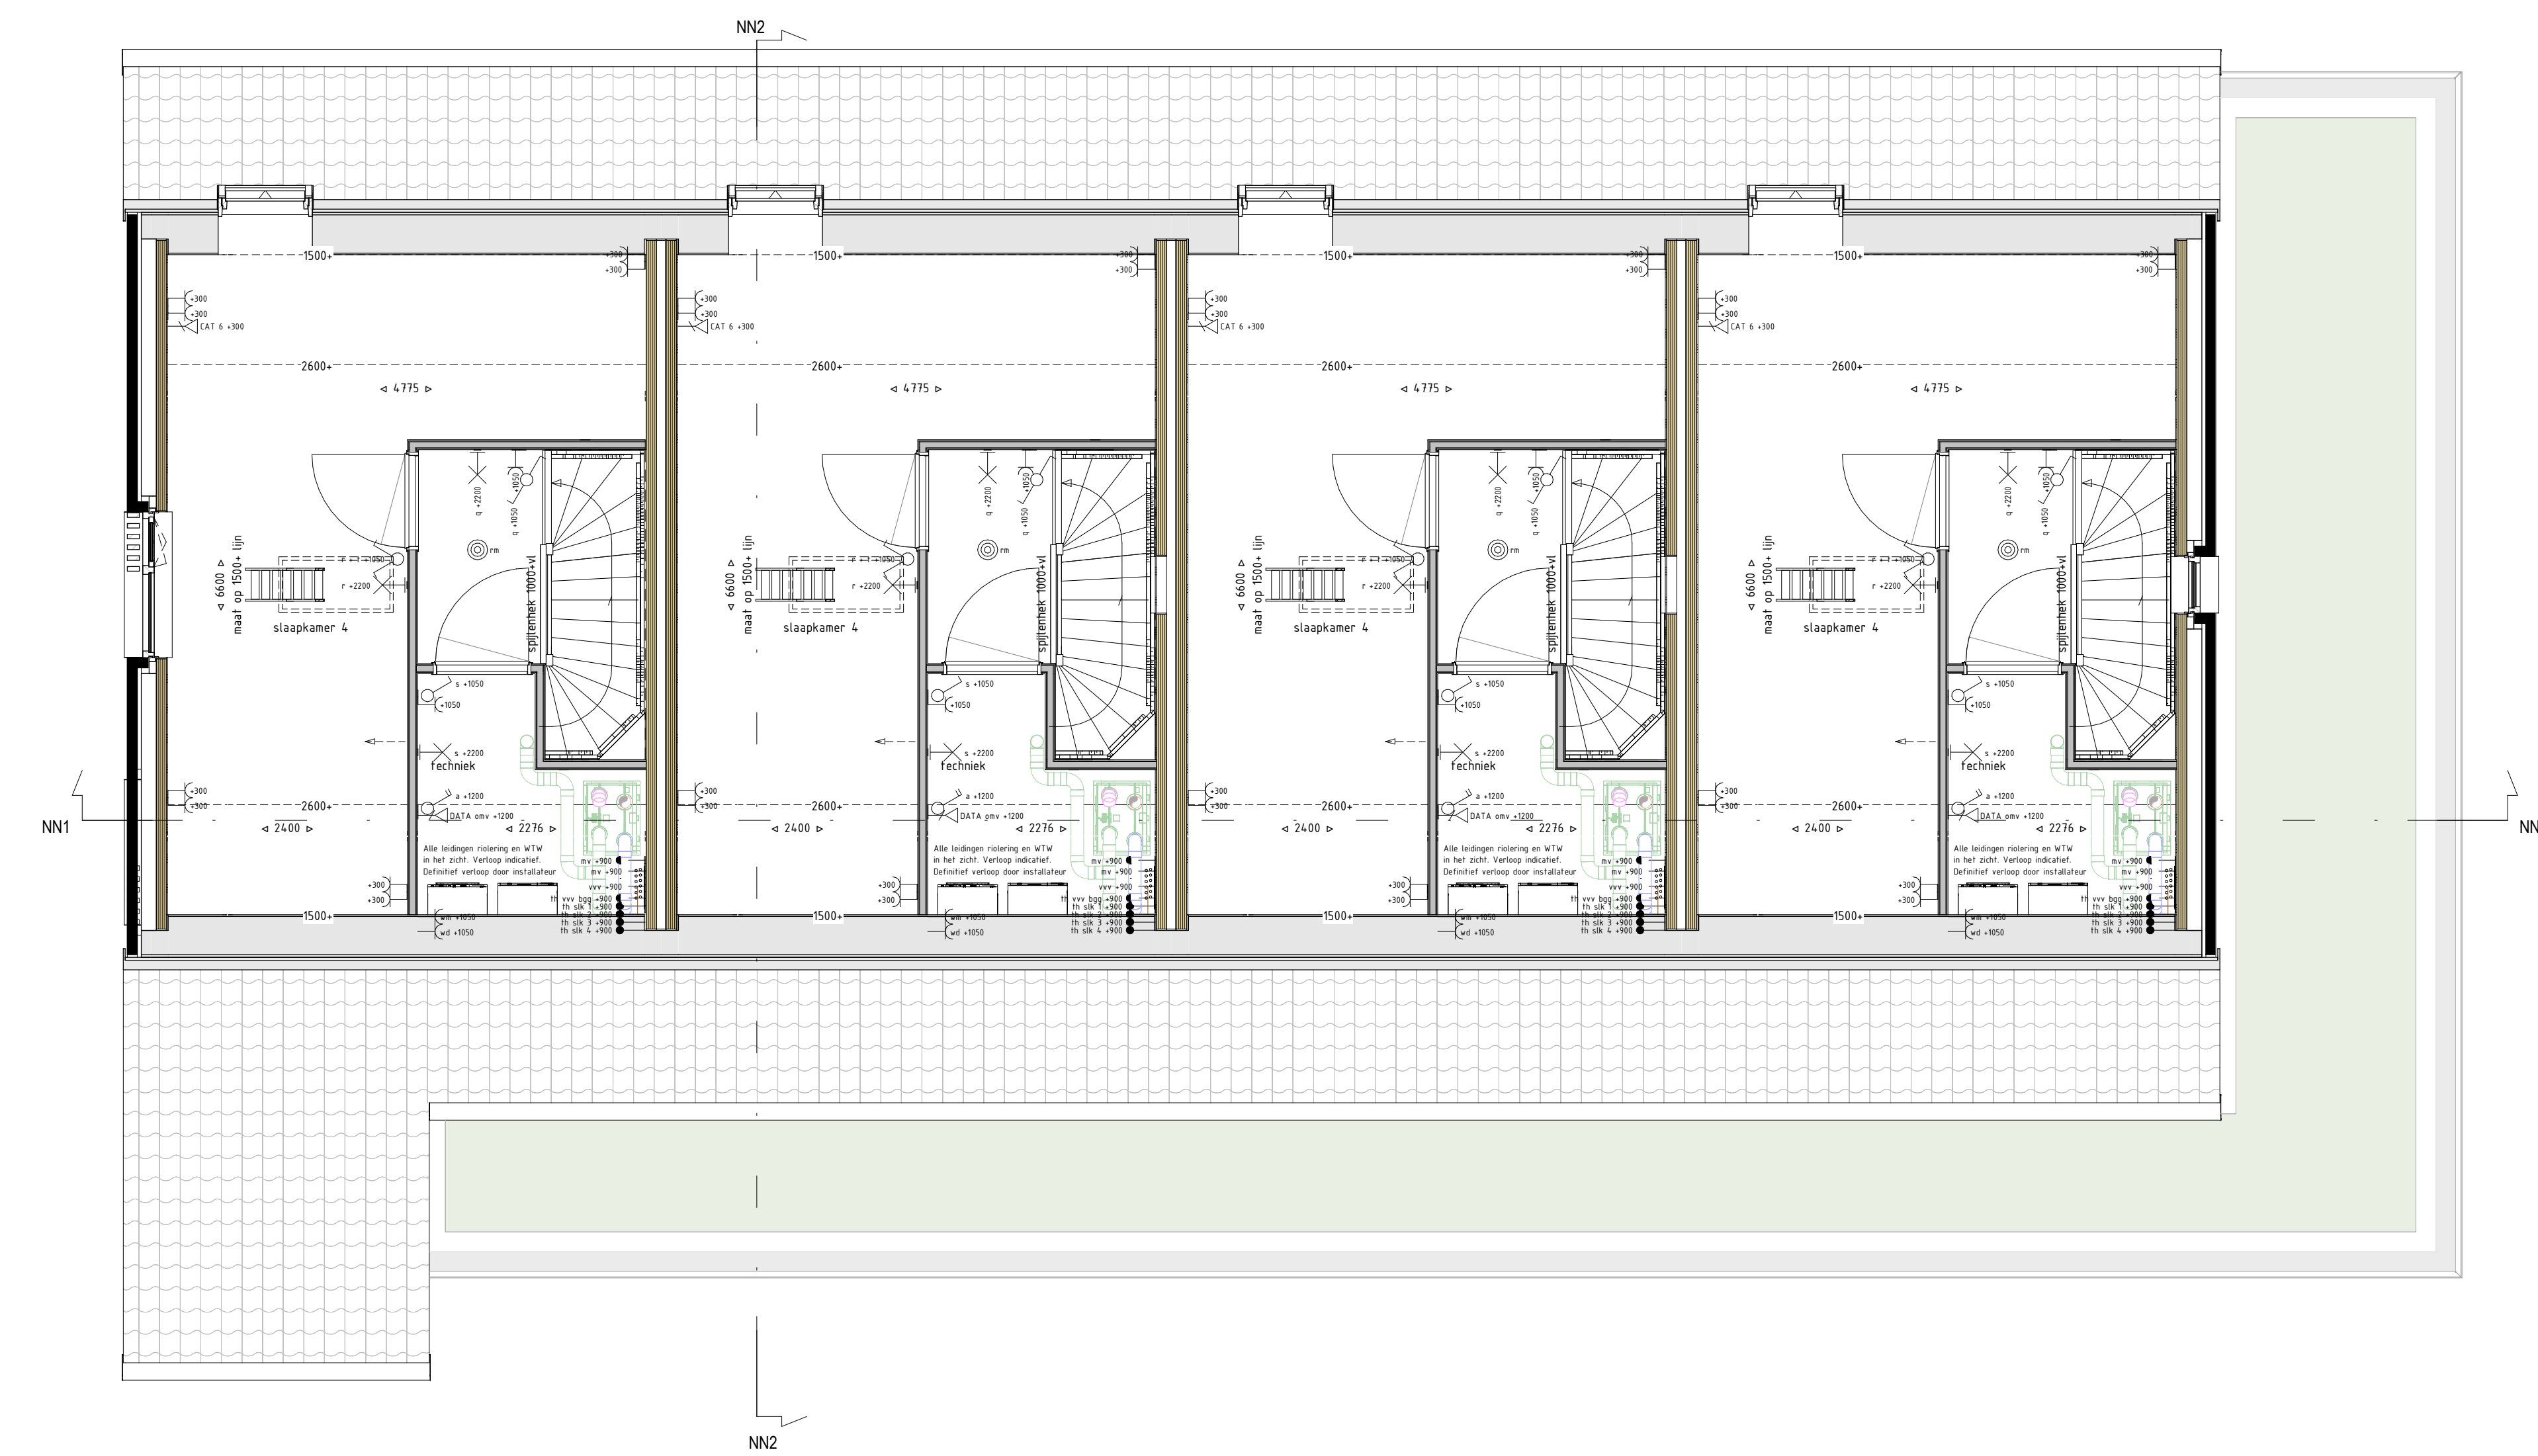

Tweede verdieping
1:50

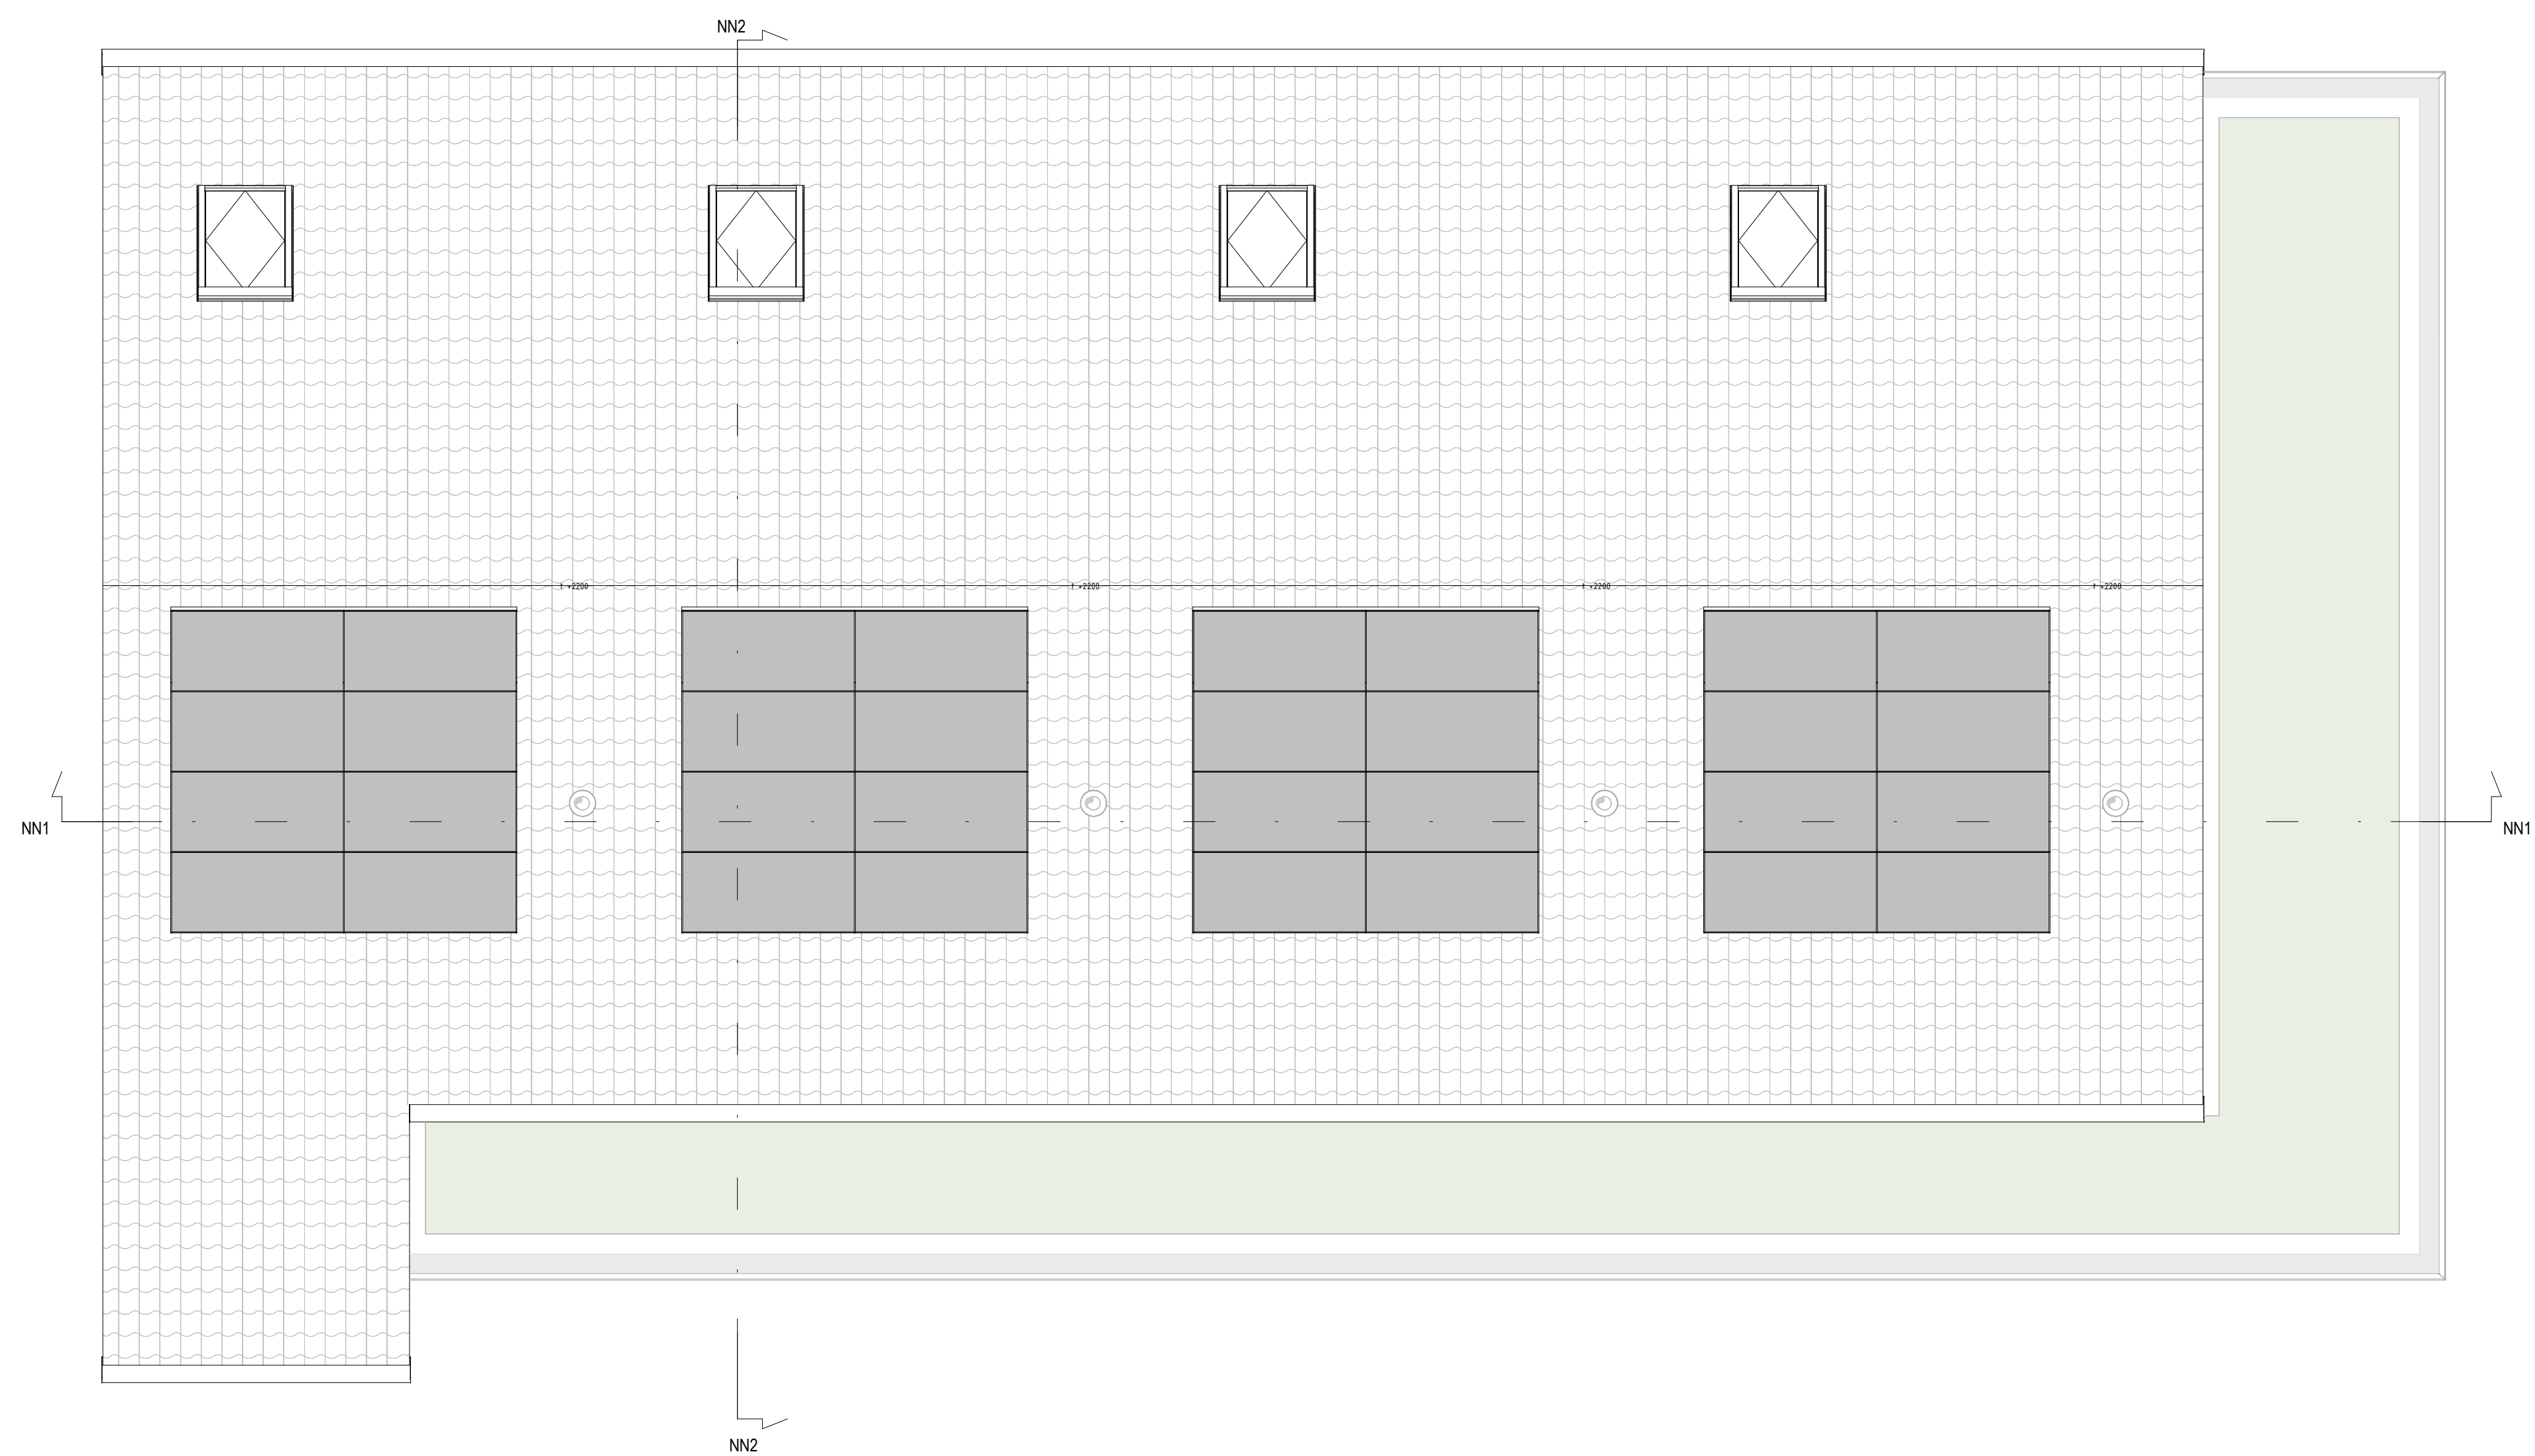


Dak blok N
1:50

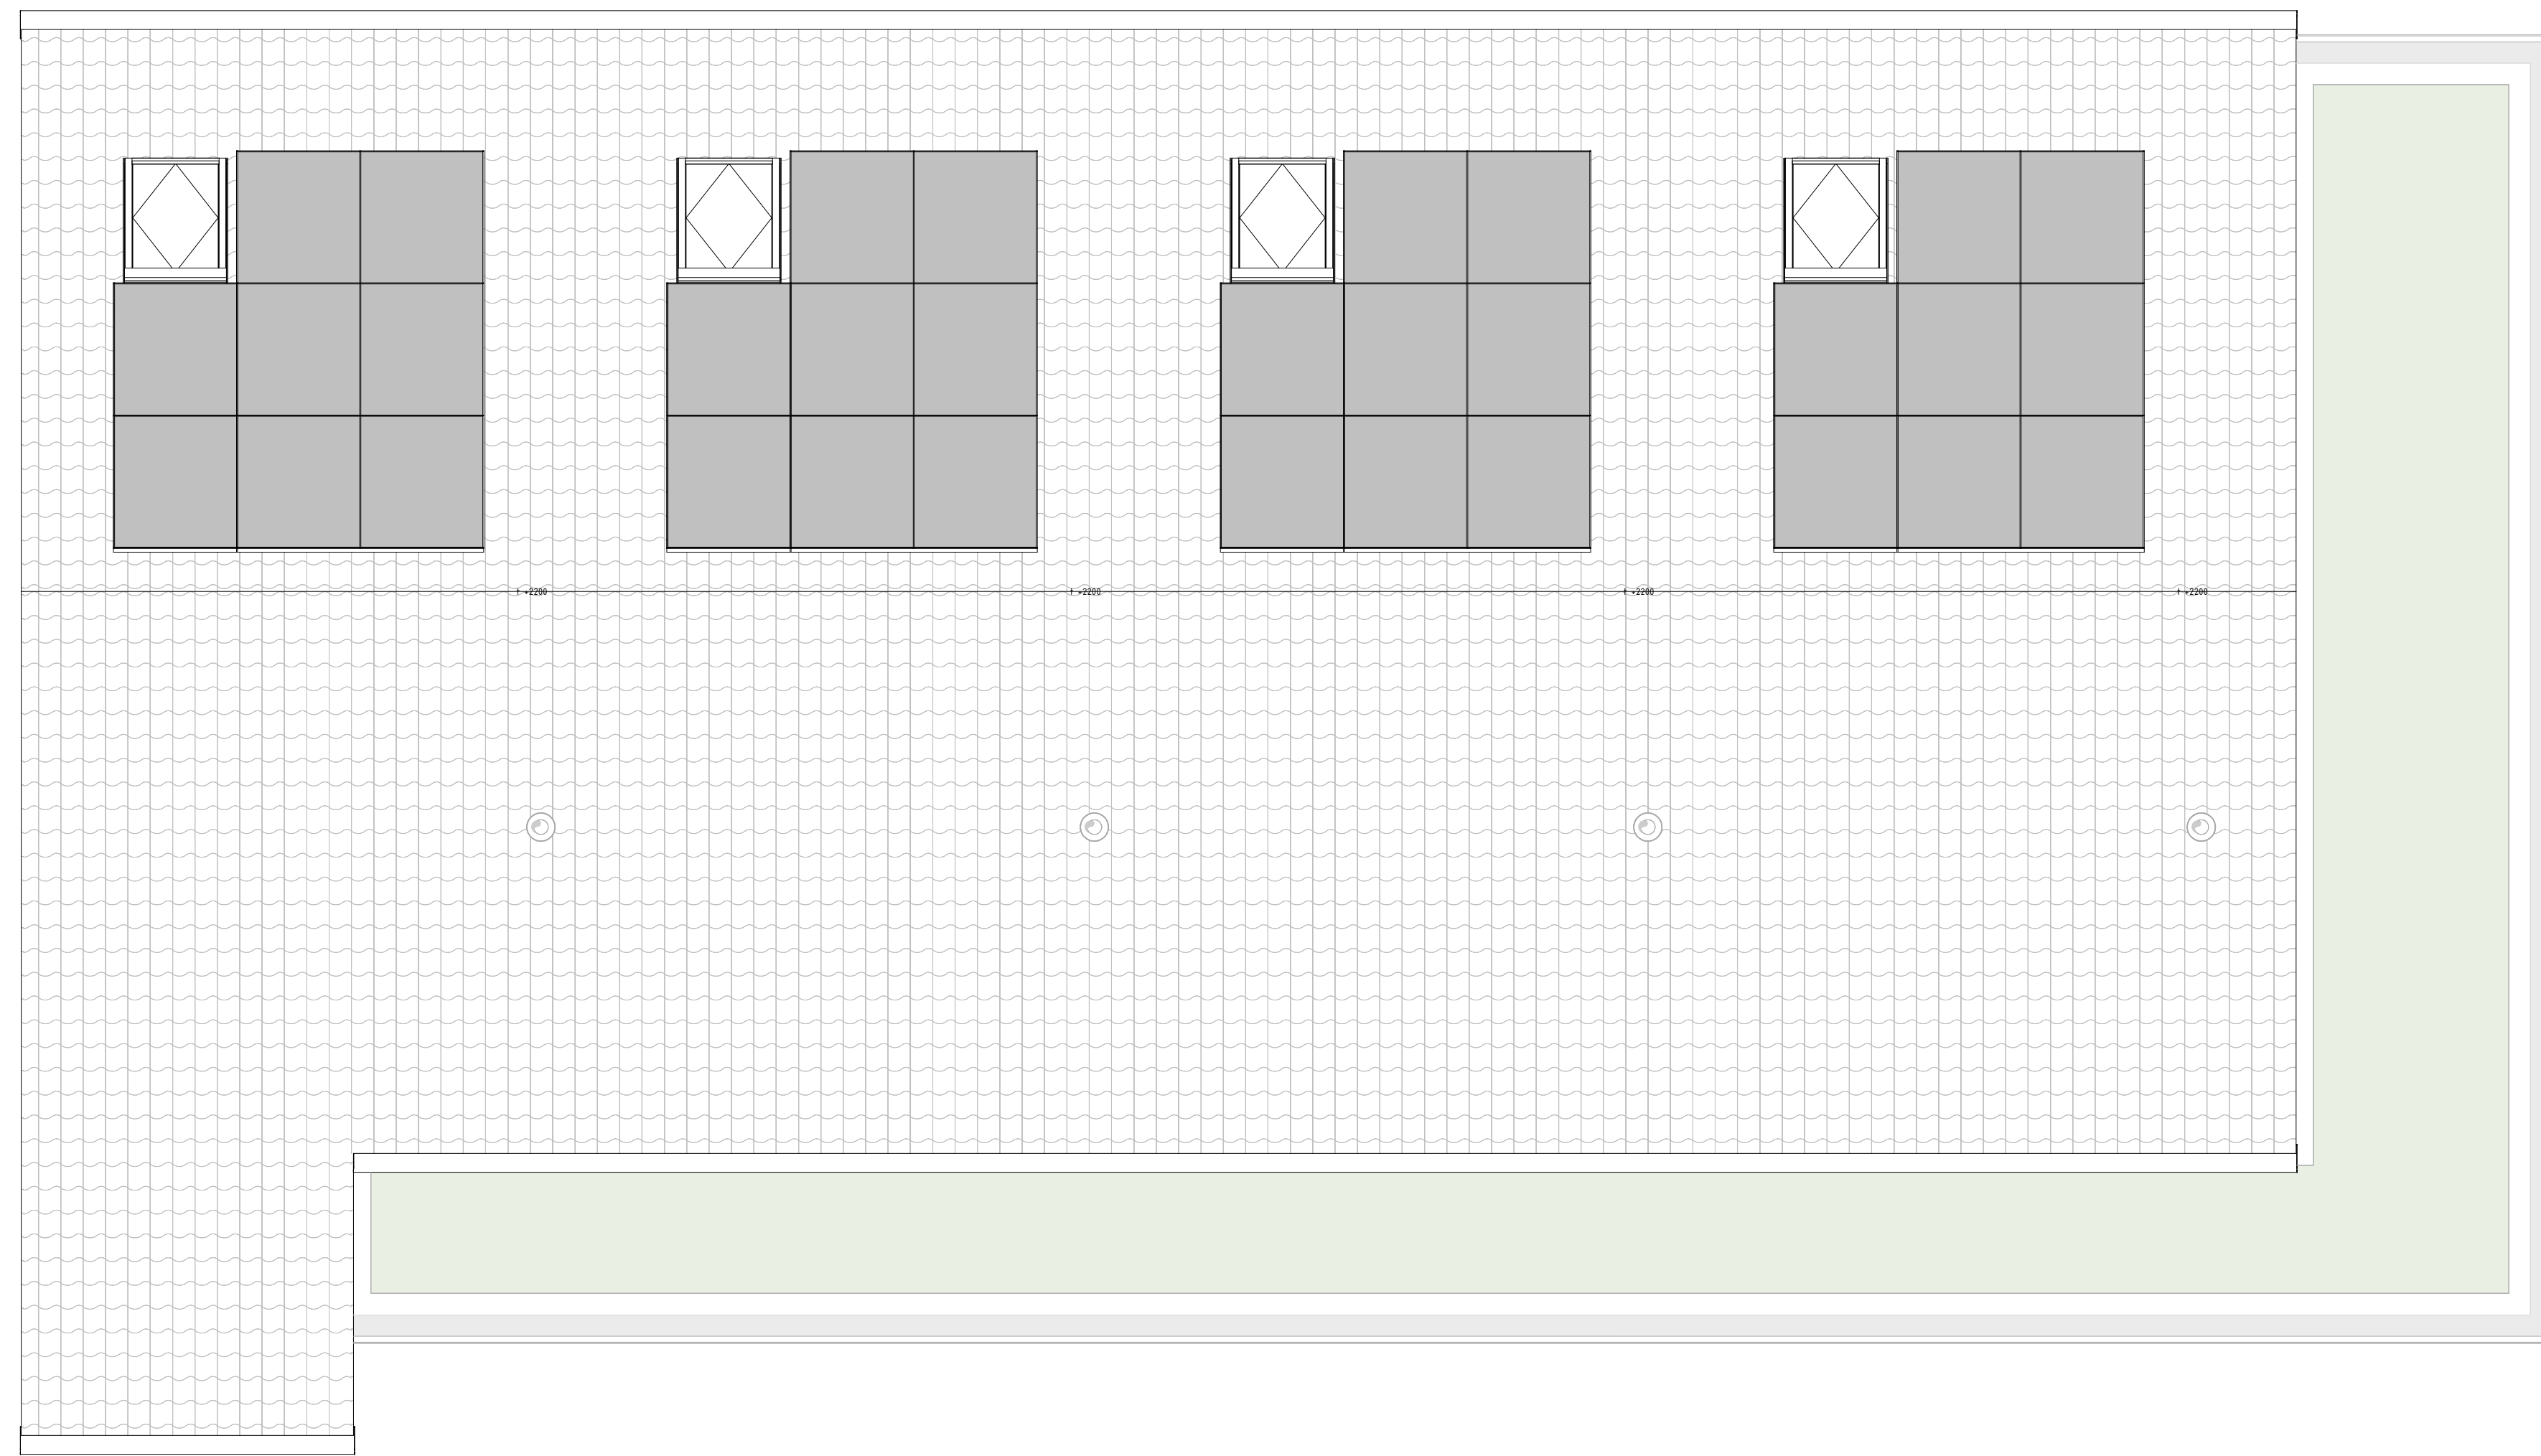

Dak blok O
1:50

Revolutie algemeen	
	metalen raam balkon
	houten raam balkon (darmleiding)
	isolatie
	baksteen / houten raam balkon
	isolatie en is niet verpand
	binnenwand gebouwen / metal stud
	houten pergola constructie
	GLT wand
	inbouw vloer plafond
	inbouw vloer wand
	kast vloerverwarmingselement
	opstelling wasmachine en wasdroger
	e-systeem badkamer
	buitenruimte
	ventilatiecooler
	sedumdak
	afzuigpunt vloer plafond
	afzuigpunt vloer wand

Revolutie elektrika	
	enkel wandcontactdoos
	dubbele wandcontactdoos
	Perilex elektrisch lieden
	bedstead aansluitpunt
	th = thermostat
	vvv = vloerverwarmingselement
	CO2 = ventilatie mechanische ventilatie door sensor
	loga lichtschakelaar
	b = buis in de keulen
	L = box (optioneel te kiezen)
	plafond lichtpunt
	wandlichtpunt met armatuur op 2200+
	schakelaar enkelpolig
	wissel schakelaar enkelpolig
	schakelaar enkelpolig
	bedrukker
	schel
	data aansluiting
	rookmelder
	centraal aansluitpunt
	wandlichtpunt
	inbouw op 1800+
	op overige posities op 2200+

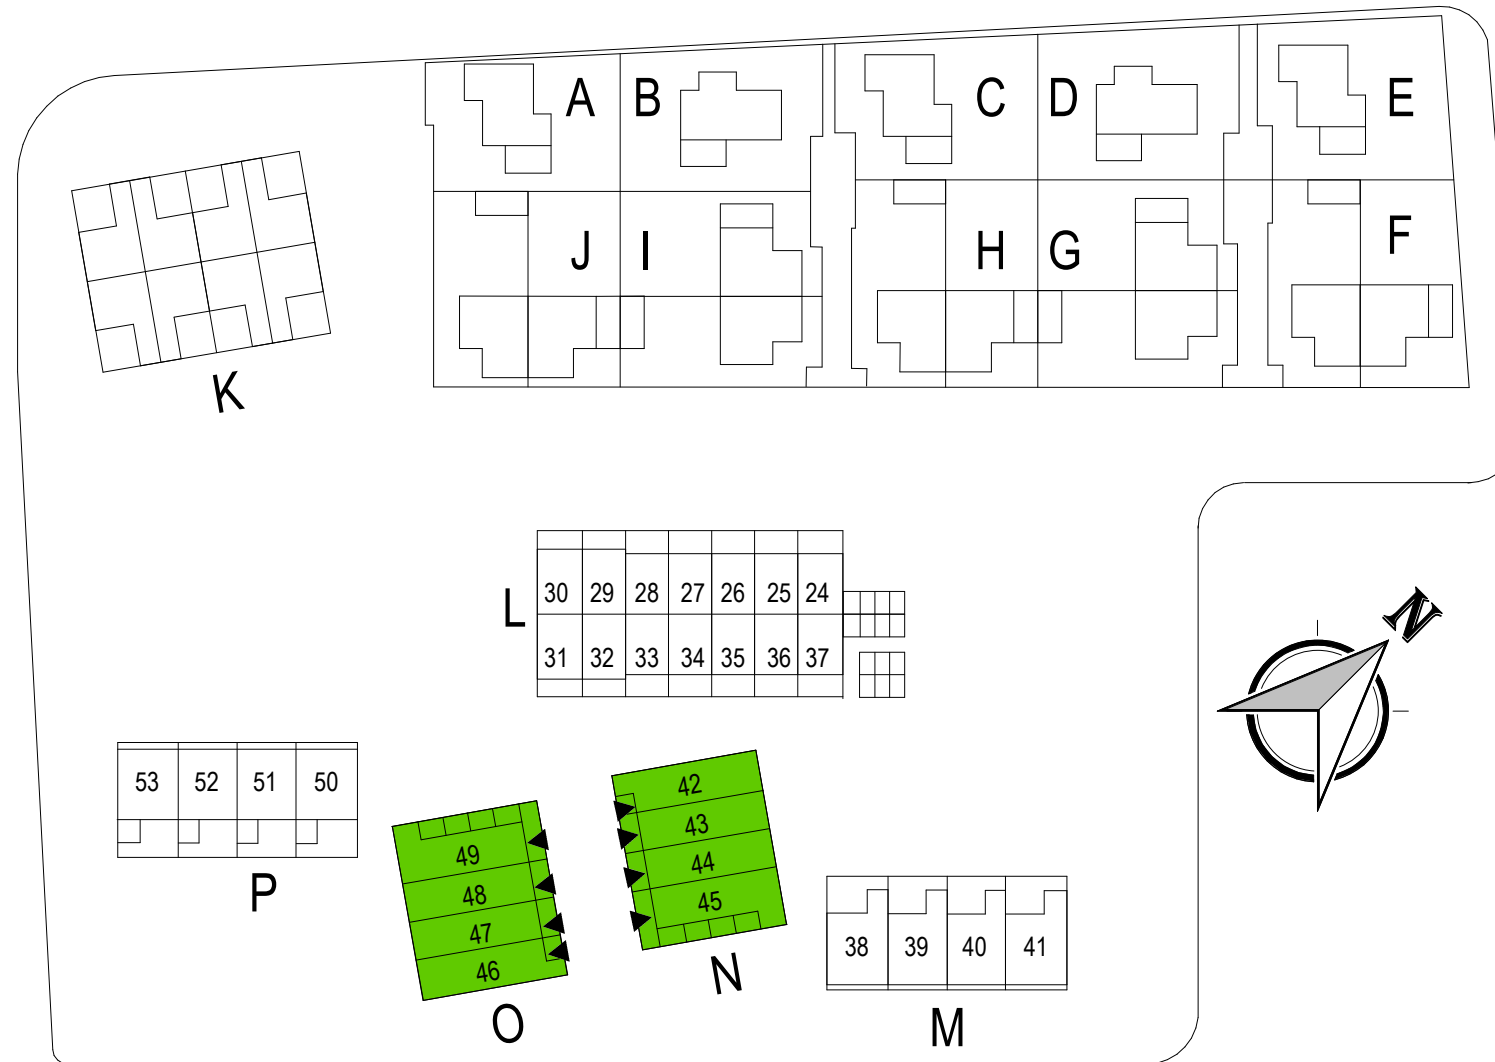

TOELICHTING:
- Aan de maatvoering kunnen geen rechten worden ontleend.
- Alle maatvoering betreft circa maatvoering en is aangegeven in millimeters.
- Elektrische aansluitingen, leidingen, ventilatiepunten, rookmelders en rookmelders zijn indicatief aangegeven.
- Het is mogelijk dat niet alle symbolen van toepassing zijn op uw woningtype.
- Maatvoering is schaal 1:50 (indien van toepassing).
- Hoeveelheden en posities zijn indicatief en kunnen per bouwverschillen.

Wijziging br. Wijziging datum		Wijziging omschrijving	
onderwerp:		Verkoopoplekting type H	
opdrachtgever:		Reinbouw B.V.	
architect:		MIX architectuur B.V.	
datum:		30-04-2024	
formaat:		841x1800	
school:		As indicated	
badnummer:		B9118H	



Bwnr 42
type H

Bwnr 43
type H

Bwnr 44
type H

Bwnr 45
type H

Voorgevel
1 : 100



Bwnr 46
type H

Bwnr 47
type H

Bwnr 48
type H

Bwnr 49
type H

Voorgevel
1 : 100



Bwnr 45 en 49

Rechter zijgevel
1 : 100



Bwnr 45
type H

Bwnr 44
type H

Bwnr 43
type H

Bwnr 42
type H

Achtergevel
1 : 100



Bwnr 49
type H

Bwnr 48
type H

Bwnr 47
type H

Bwnr 46
type H

Achtergevel
1 : 100




Bwnr 42 en 46

Linker zijgevel
1 : 100



Doorsnede NN1
1 : 100

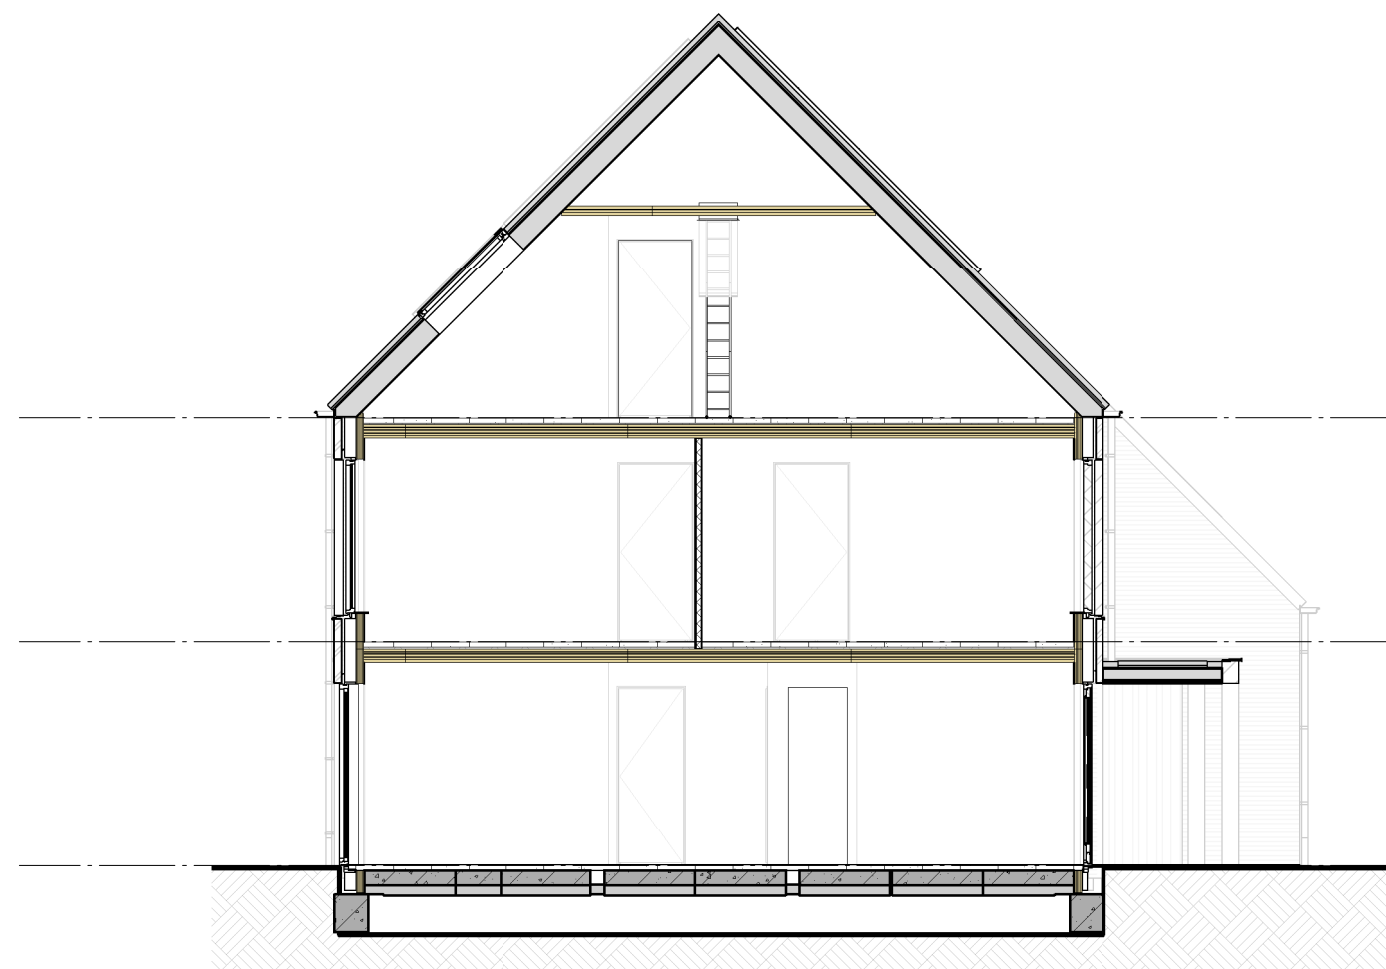


Doorsnede NN2
1 : 100

Renvooi algemeen	
	geventel metselwerk, wildverband, baksteen d=100mm
	gevelisolatie, resol d=120mm Rc=4,7 m² KW
	gevelisolatie, glaswol d=150mm Rc=4,7 m² KW
	kalkzandsteen binnenspouwblad / binnenwand, d=100/120/150/214/300mm
	lichte scheidingwand, cellenbeton, d=70/100mm
	HSB binnenwand, d=150mm
	lichte scheidingwand, metalstud, d=100mm
	prefab dakplaat d=275mm Rc=6,3 m² KW
	CLT wand / vloer
	ventilatierooster

Renvooi natuurinclusief	
	huisvuur nestkast in het metselwerk
	gierwaluw nestkast in het metselwerk
	zangvogels nestkast in het metselwerk
	vogelvide
	vleermuis nestkast achter het metselwerk met entreesteen
	vleermuis kraamkast achter het metselwerk 3x

TOELICHTING:

- Aan de maatvoering kunnen geen rechten worden ontleend.
- Alle maatvoering betreft circa maatvoering en is aangegeven in millimeters.
- Elektra aansluitpunten, keukenopstelling, ventilatiepunten, radiatoren en rookmelders zijn indicatief aangegeven.
- Het is mogelijk dat niet alle symbolen van toepassing zijn op uw woningtype.
- Maatvoering bij schuin dak is tot 150cm lijn.
- Hoeveelheden en posities pv-panelen zijn indicatief en kunnen per bouwjaar verschillen.

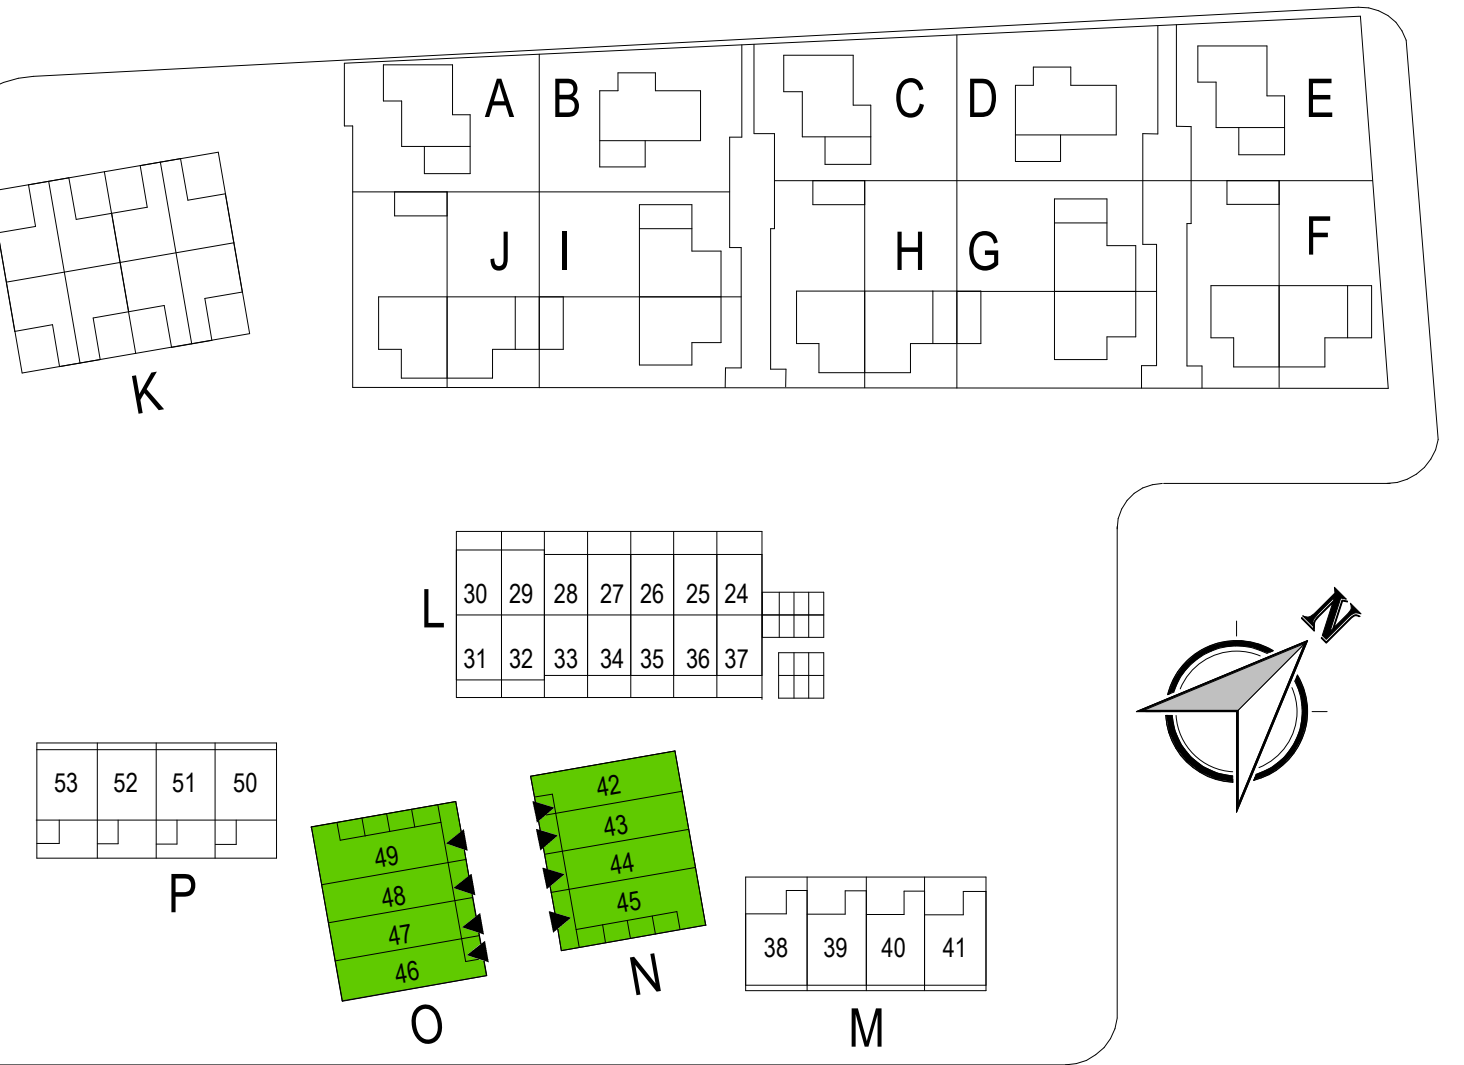

Wijziging br.	Wijziging datum	Wijziging omschrijving
onderwerp:	Verkooptekening gevels type H	bouwnummer 42 t/m 45 en 46 t/m 49
opdrachtgever:	Reinbouw B.V.	Industrielaan 8 6951 KG Dieren
architect:	MIX architectuur B.V.	Generaal Hackettlaan 8 6711 VZ Ede
datum:	30-04-2024	schaal: As indicated
formaat:	594x1189	bladnummer: B9119H

