
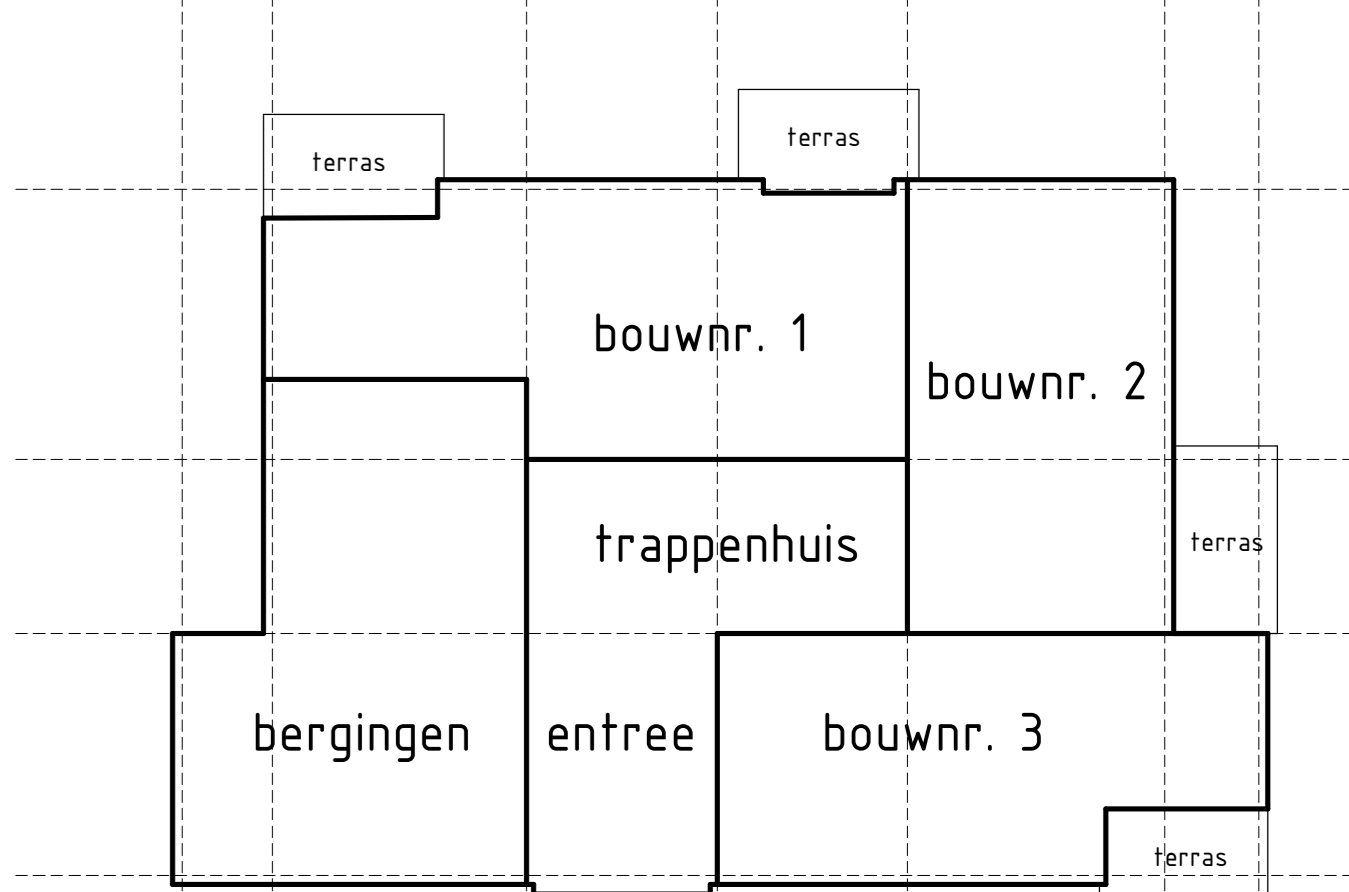
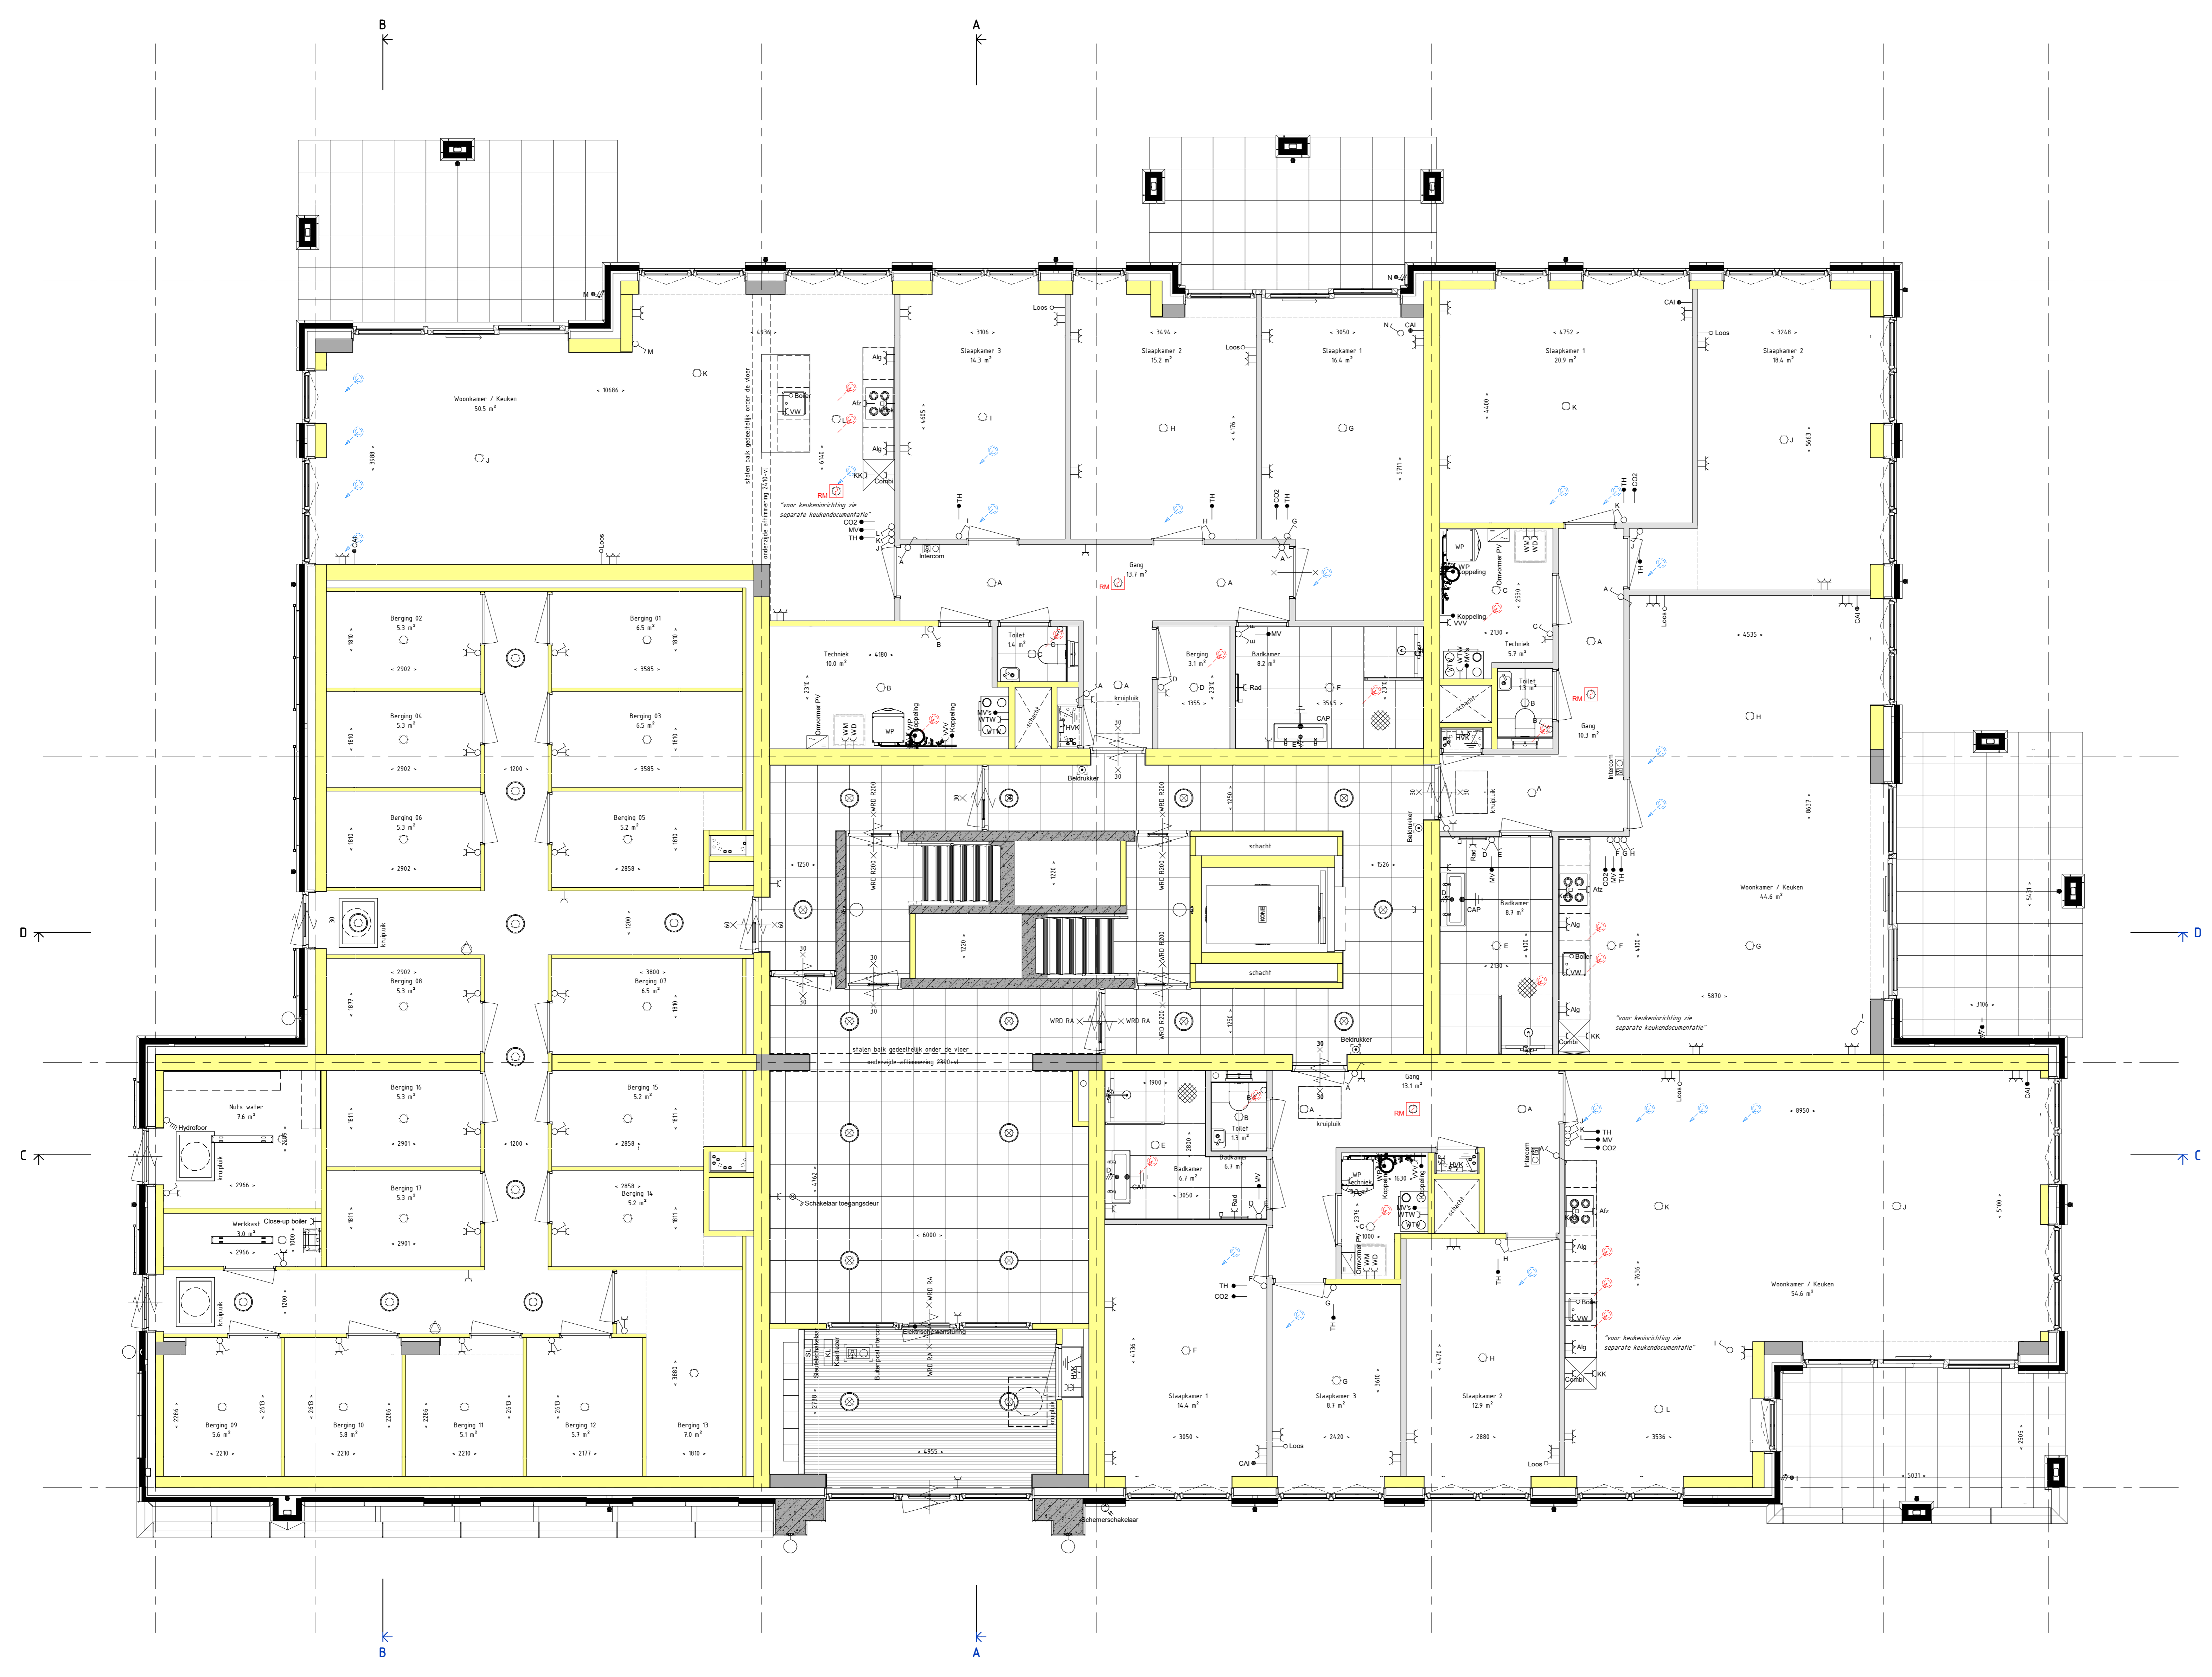


Renvooi algemeen

	metselwerk baksteen		vloerverwarmingsverdeler		mechanische ventilatie afzuiging
	kalkzandsteen		warmtepomp		mechanische ventilatie inblaas
	isolatie		opstelplaats wasmachine		expansievat
	prefab beton		wasdroger, op elkaar		hemelwaterafvoer
	binnenwand gasbeton		WT-unit		Optische rookmelder
	binnenwand metal stud				
	e-radiator badkamer				

Renvooi electra

Symbol	Omschrijving	Afkortingen:
	Enkelpolige schakelaar	VW vaatwasser
	Wisselschakelaar	WP warmtepomp
	Serie schakelaar	VVV verdeler vloerverwarming
	Aansluitpunt verlichting zonder armatuur	WM opstelplaats wasmachine
	Aansluitpunt bedraad	DR opstelplaats droger
	Aansluitpunt data	WTW wTW unit (variate terug winning)
	Aardingspunt	TH thermostaat
	Aardmat	Co2 hoofdbediening MV installatie
	Deurbel	HVK Verdelkast electra
	Dubbel wandcontactdoos, opbouw	CAI Coax aansluiting
	Loze leiding	Loos Loze leiding vanuit de meterkast
	Centraaldoos (lichtpunt)	
	Centraaldoos met plafond armatuur	
	Wandcontactdoos elektrisch koken	
	Dubbel wandcontactdoos	
	Wandcontactdoos	
	Drukknop	
	Optische rookmelder	

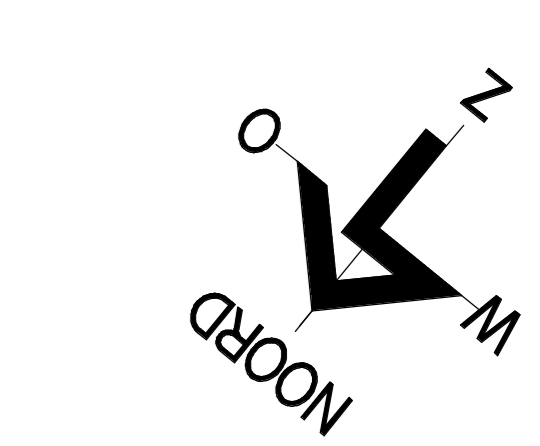

Situatie begane grond 1 : 250